


PŘEHLEDNÁ SITUACE
M 1:10 000

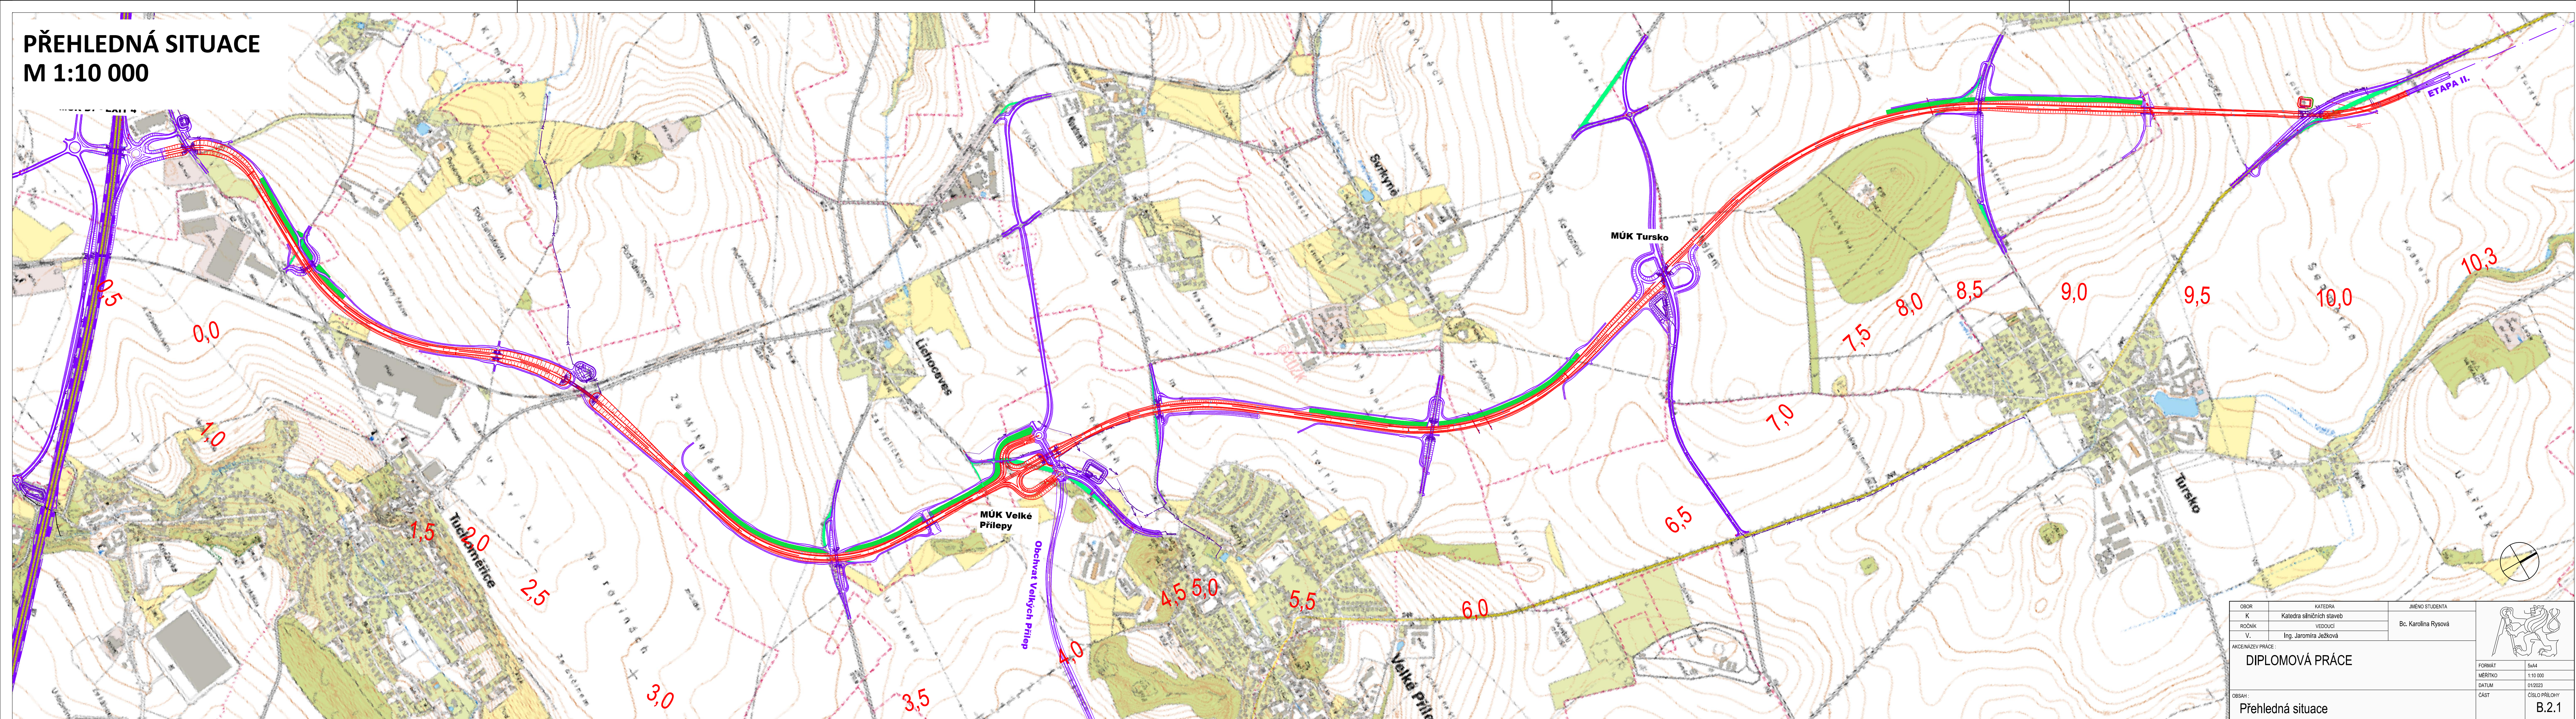

OBOR	KATEDRA	JMÉNO STUDENTA
K	Katedra silničních staveb	Bc. Karolína Rysová
ROČNÍK	VEDOUČÍ	
V.	Ing. Jaromíra Ježková	
AKCENÁZEV PRÁCE:		
DIPLOMOVÁ PRÁCE		
FORMÁT	5x44	
MÉRITKO	1:10 000	
DATUM	01/2023	
OBSAH:	ČÍSLO PŘÍLOHY	
Přehledná situace	B.2.1	