
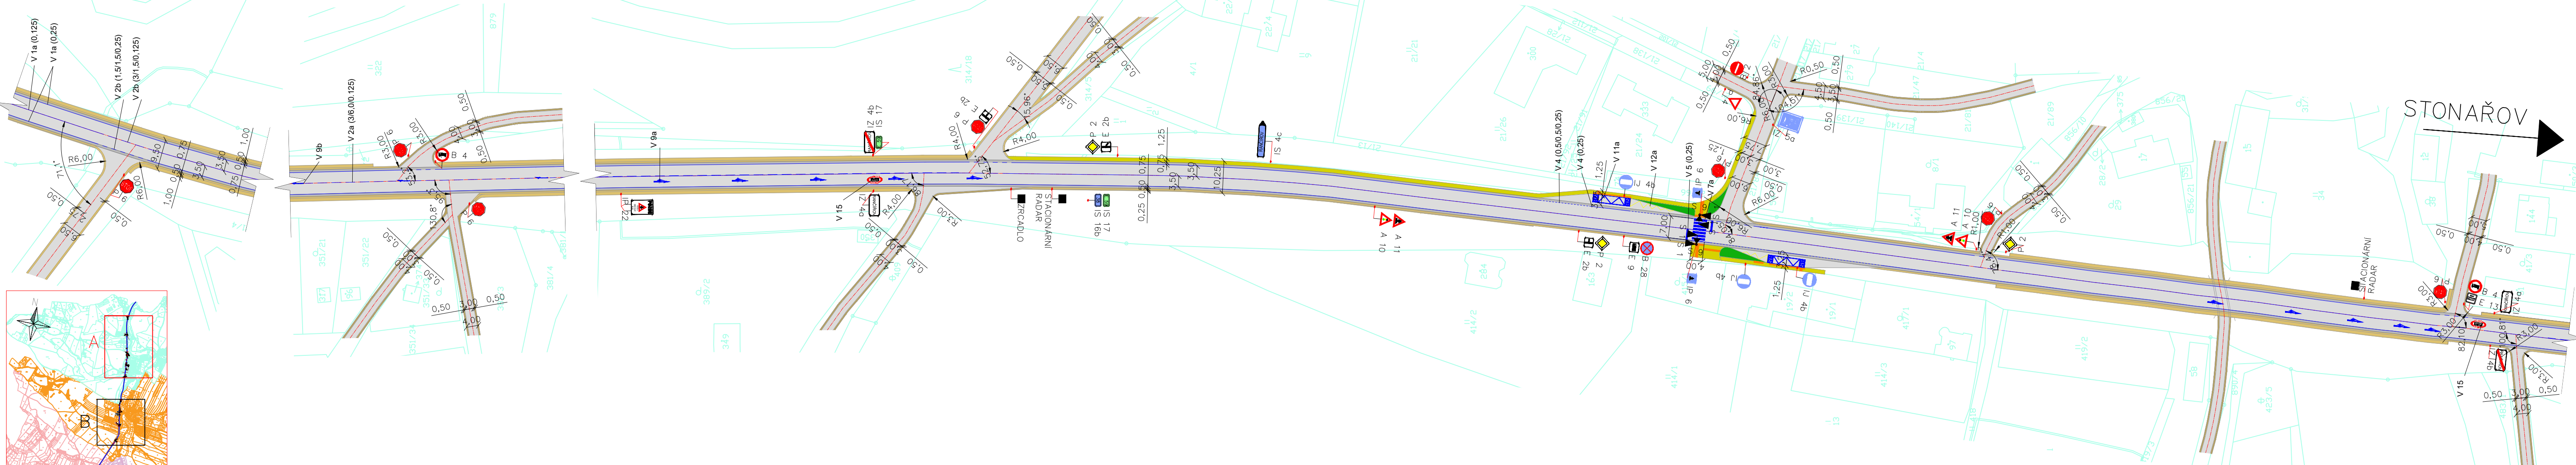



JIHLAVA ←


→ STONAŘOV

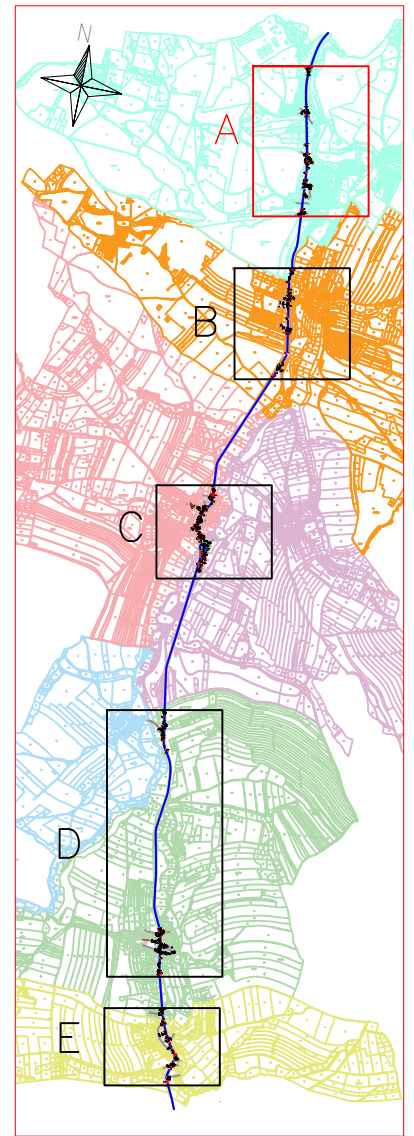

LEGENDA:

-  OSA KOMUNIKACE
-  STÁVAJÍCÍ HRANY
-  VOZOVKA
-  ZPEVNĚNÁ KRAJNICE
-  NEZPEVNĚNÁ KRAJNICE
-  ZELEŇ
-  VODOROVNÉ DOPRAVNÍ ZNAČENÍ
-  PLOCHY PRO CHODCE
-  PRVKY PRO OSOBY SE SNÍŽENOU SCHOPNOSTÍ POHYBU A ORIENTACE
-  HRANICE PARCEL A BUDOV - KATASTRÁLNÍ ÚZEMÍ OBCE RANČÍŘOV
-  SVISLÉ DOPRAVNÍ ZNAČENÍ

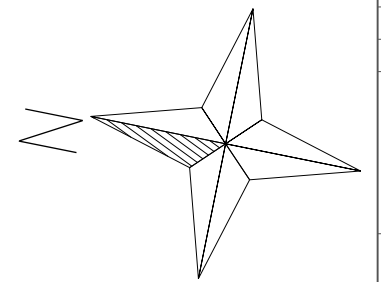

OBOR Dopravní systémy a technika	KATEDRA K612 Ústav dopravních systémů	JMÉNO STUDENTA Bc. ANASTÁZIE ŠEVČÍKOVÁ	
ROČNÍK 2022/2023			
AKCE : NÁVRH DOPRAVNÍHO ZKLIDNĚNÍ ÚSEKU SILNICE 1/38 MEZI OBCEMI RANČÍŘOV A STONAŘOV			FORMÁT 4xA4
			MĚŘITKO 1:1000
			DATUM 11/2022
OBSAH : SITUACE SOUČASNÉHO STAVU ČÁST "A" – OBEC RANČÍŘOV			PŘÍLOHA 5.1