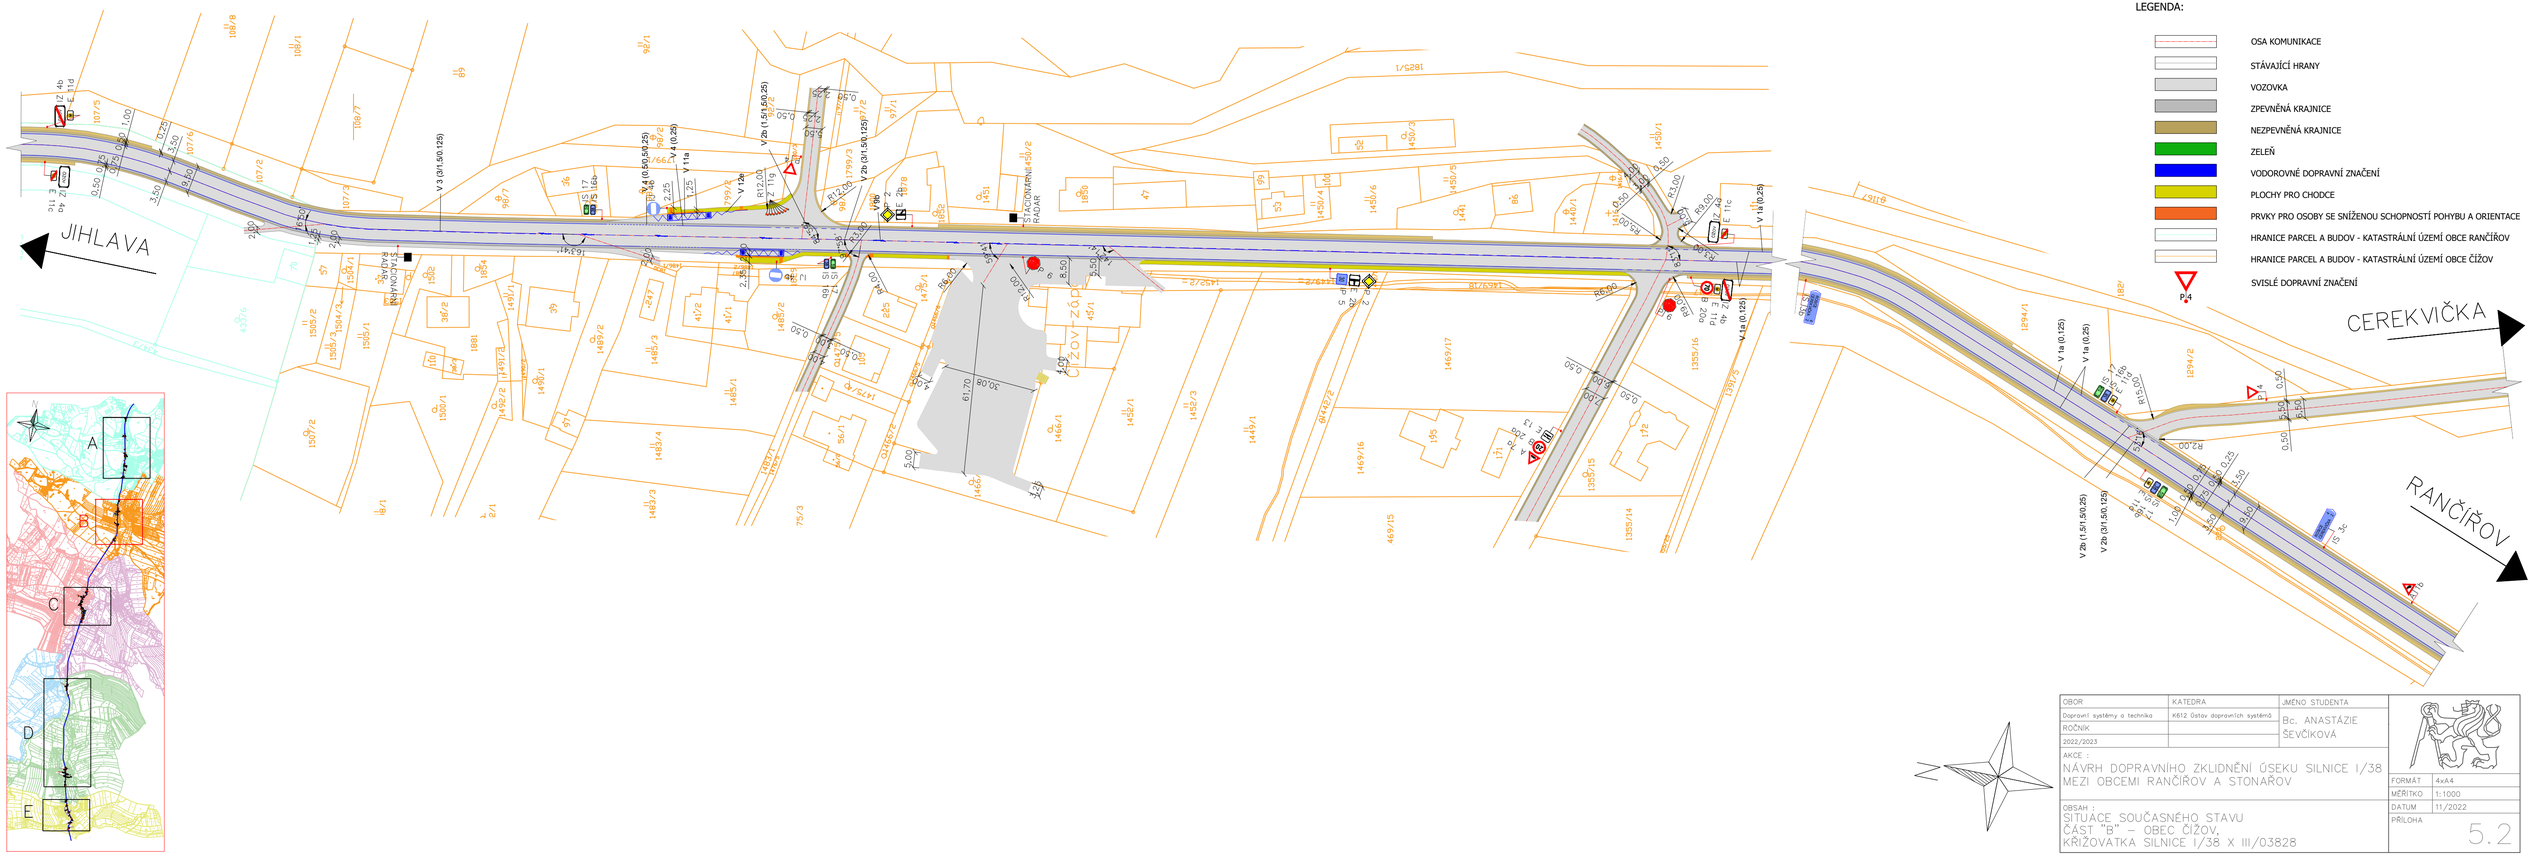

LEGENDA:

- OSA KOMUNIKACE
- STÁVAJÍCÍ HRANY
- VOZOVKA
- ZPEVNĚNÁ KRAJNICE
- NEZPEVNĚNÁ KRAJNICE
- ZELEŇ
- VODOROVNÉ DOPRAVNÍ ZNAČENÍ
- PLOCHY PRO CHODCE
- PRVKY PRO OSOBY SE SNÍŽENOU SCHOPNOSTÍ POHYBU A ORIENTACE
- HRANICE PARCEL A BUDOV - KATASTRÁLNÍ ÚZEMÍ OBCE RANČÍŘOV
- HRANICE PARCEL A BUDOV - KATASTRÁLNÍ ÚZEMÍ OBCE ČÍŽOV
- SVISLÉ DOPRAVNÍ ZNAČENÍ

OBOR	KATEDRA	JMÉNO STUDENTA
Dopravní systémy a technika	K612 Ústav dopravních systémů	Bc. ANASTÁZIE ŠEVČÍKOVÁ
ROČNÍK		
2022/2023		

AKCE :
NÁVRH DOPRAVNÍHO ZKLIDNĚNÍ ÚSEKU SILNICE I/38 MEZI OBCEMI RANČÍŘOV A STONAŘOV

OBSAH :
SITUACE SOUČASNÉHO STAVU
ČÁST "B" – OBEC ČÍŽOV,
KŘIŽOVATKA SILNICE I/38 X III/03828

FORMÁT	4xA4
MĚŘÍTKO	1:1000
DATUM	11/2022
PŘÍLOHA	5.2