



JIHLAVA ←

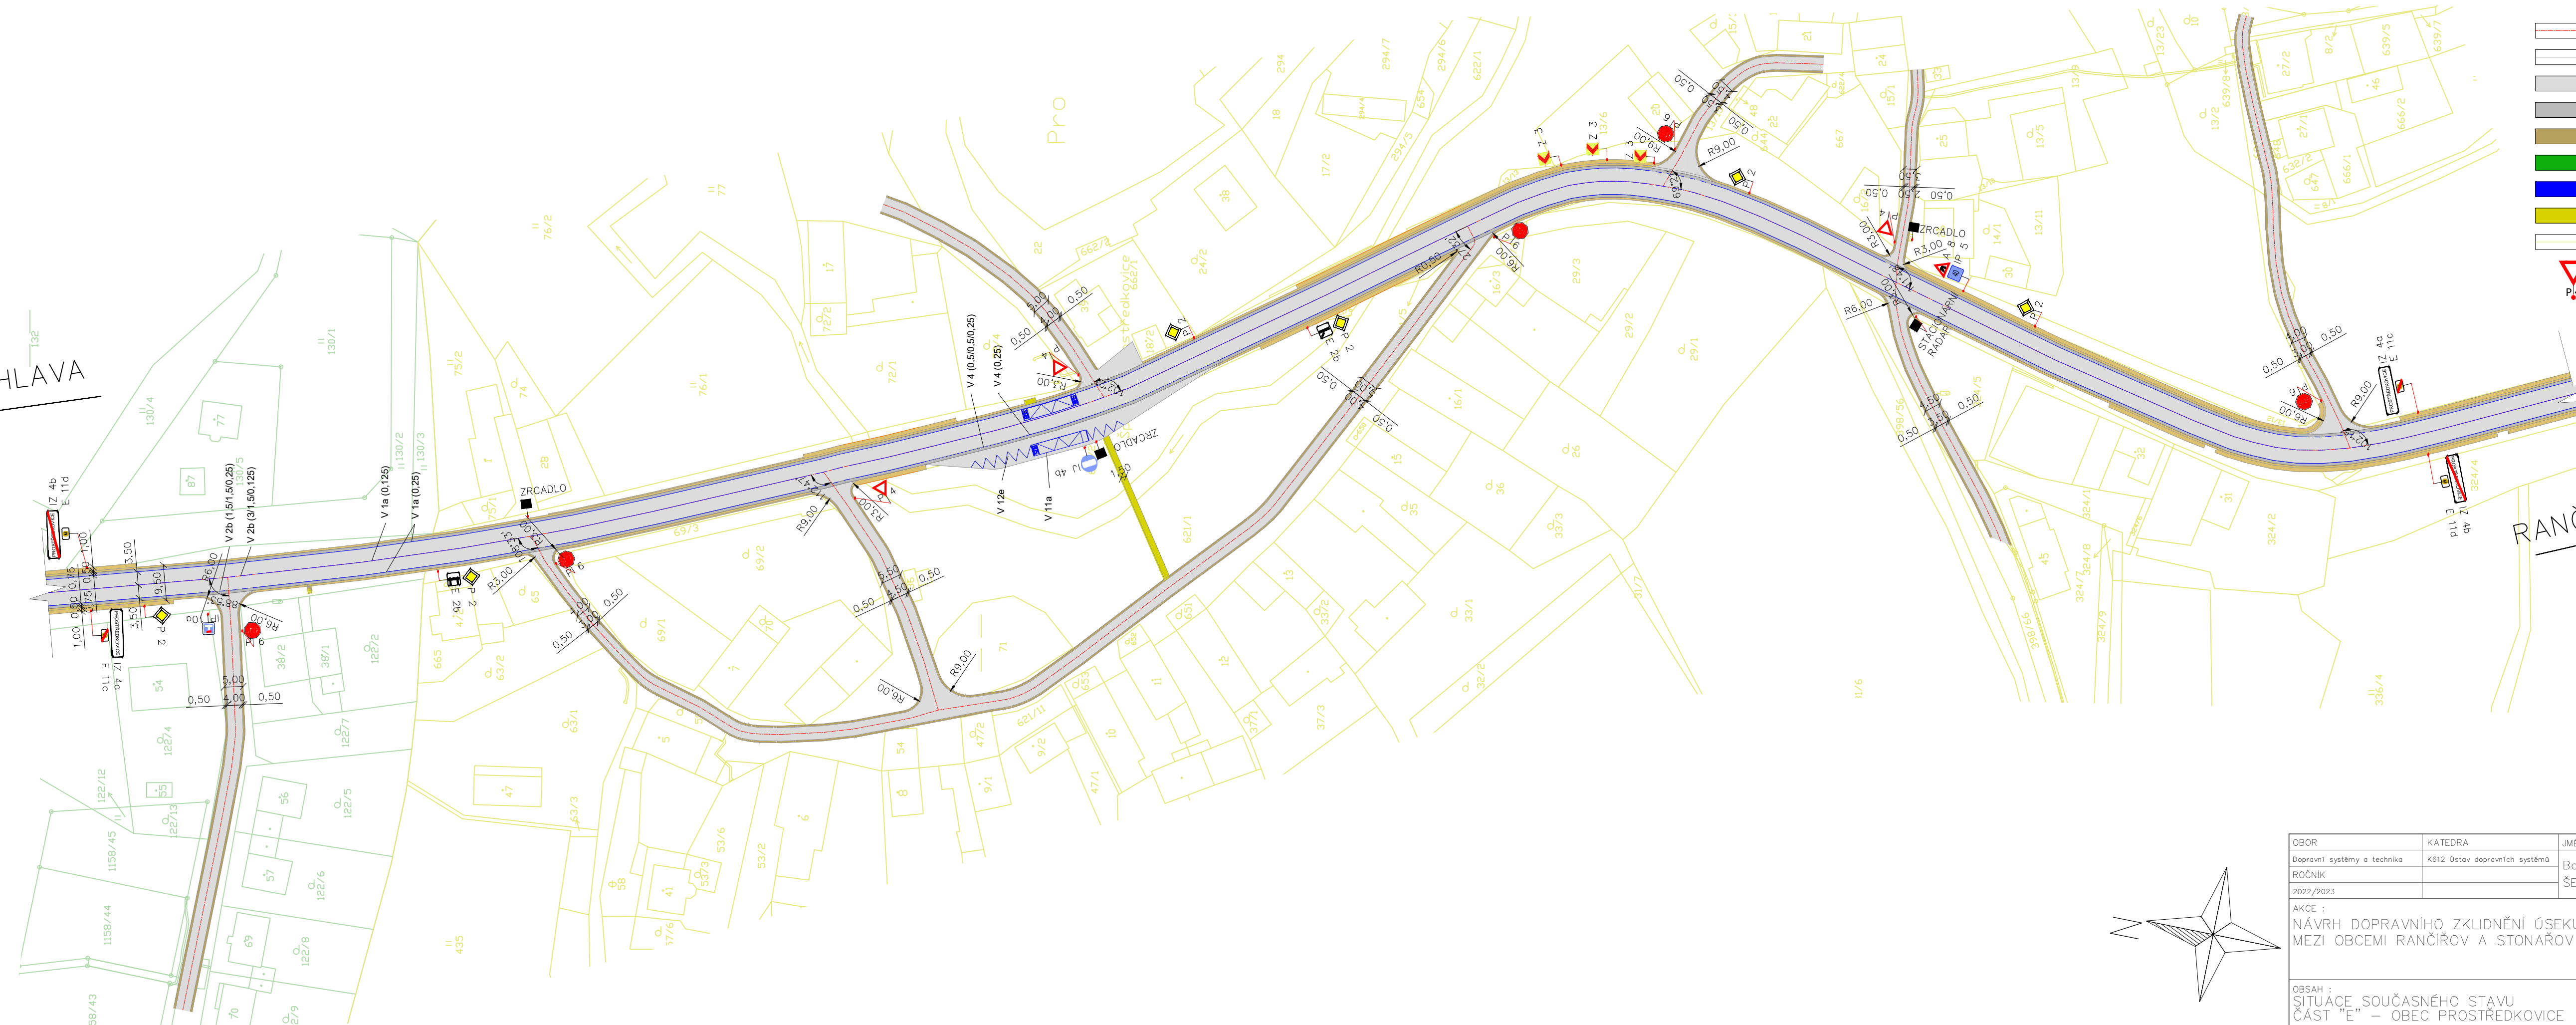

→ RANČIČŮV

LEGENDA:

- OSA KOMUNIKACE
- STÁVÁJÍCÍ HRANY
- VOZOVKA
- ZPEVNĚNÁ KRAJNICE
- NEZPEVNĚNÁ KRAJNICE
- ZELEŇ
- VODOROVNÉ DOPRAVNÍ ZNAČENÍ
- PLOCHY PRO CHODCE
- HRANICE PARCEL A BUDOV - KATASTRÁLNÍ ÚZEMÍ OBCE PROSTŘEDKOVICE
- SVISLÉ DOPRAVNÍ ZNAČENÍ

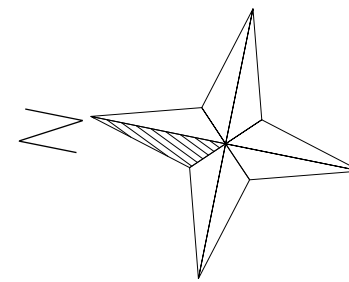

OBOR Dopravní systémy a technika	KATEDRA K612 Ústav dopravních systémů	JMÉNO STUDENTA Bc. ANASTÁZIE ŠEVČÍKOVÁ
ROČNÍK 2022/2023		
AKCE : NÁVRH DOPRAVNÍHO ZKLIDNĚNÍ ÚSEKU SILNICE 1/38 MEZI OBCEMI RANČIČŮV A STONÁŘOV		
OBSAH : SITUACE SOUČASNÉHO STAVU ČÁST "E" – OBEC PROSTŘEDKOVICE		

FORMÁT	4xA4
MĚŘÍTKO	1:1000
DATUM	11/2022
PŘÍLOHA	5.5