
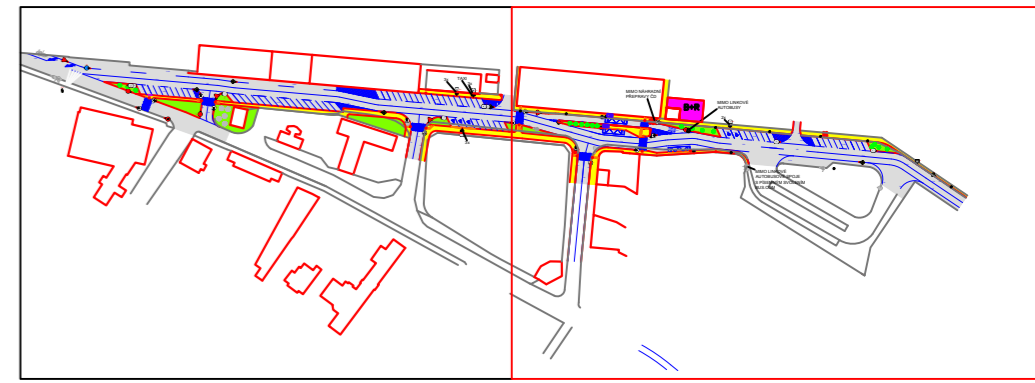
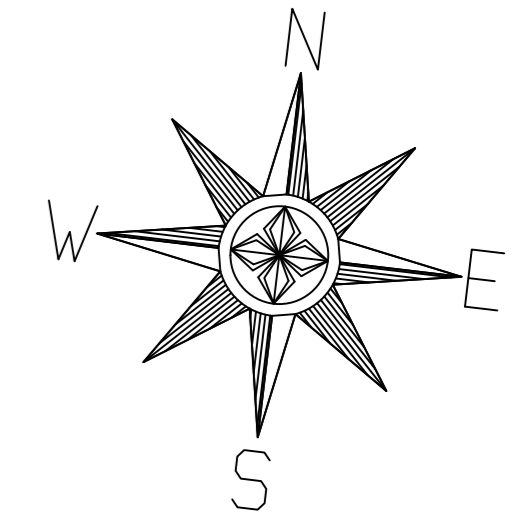
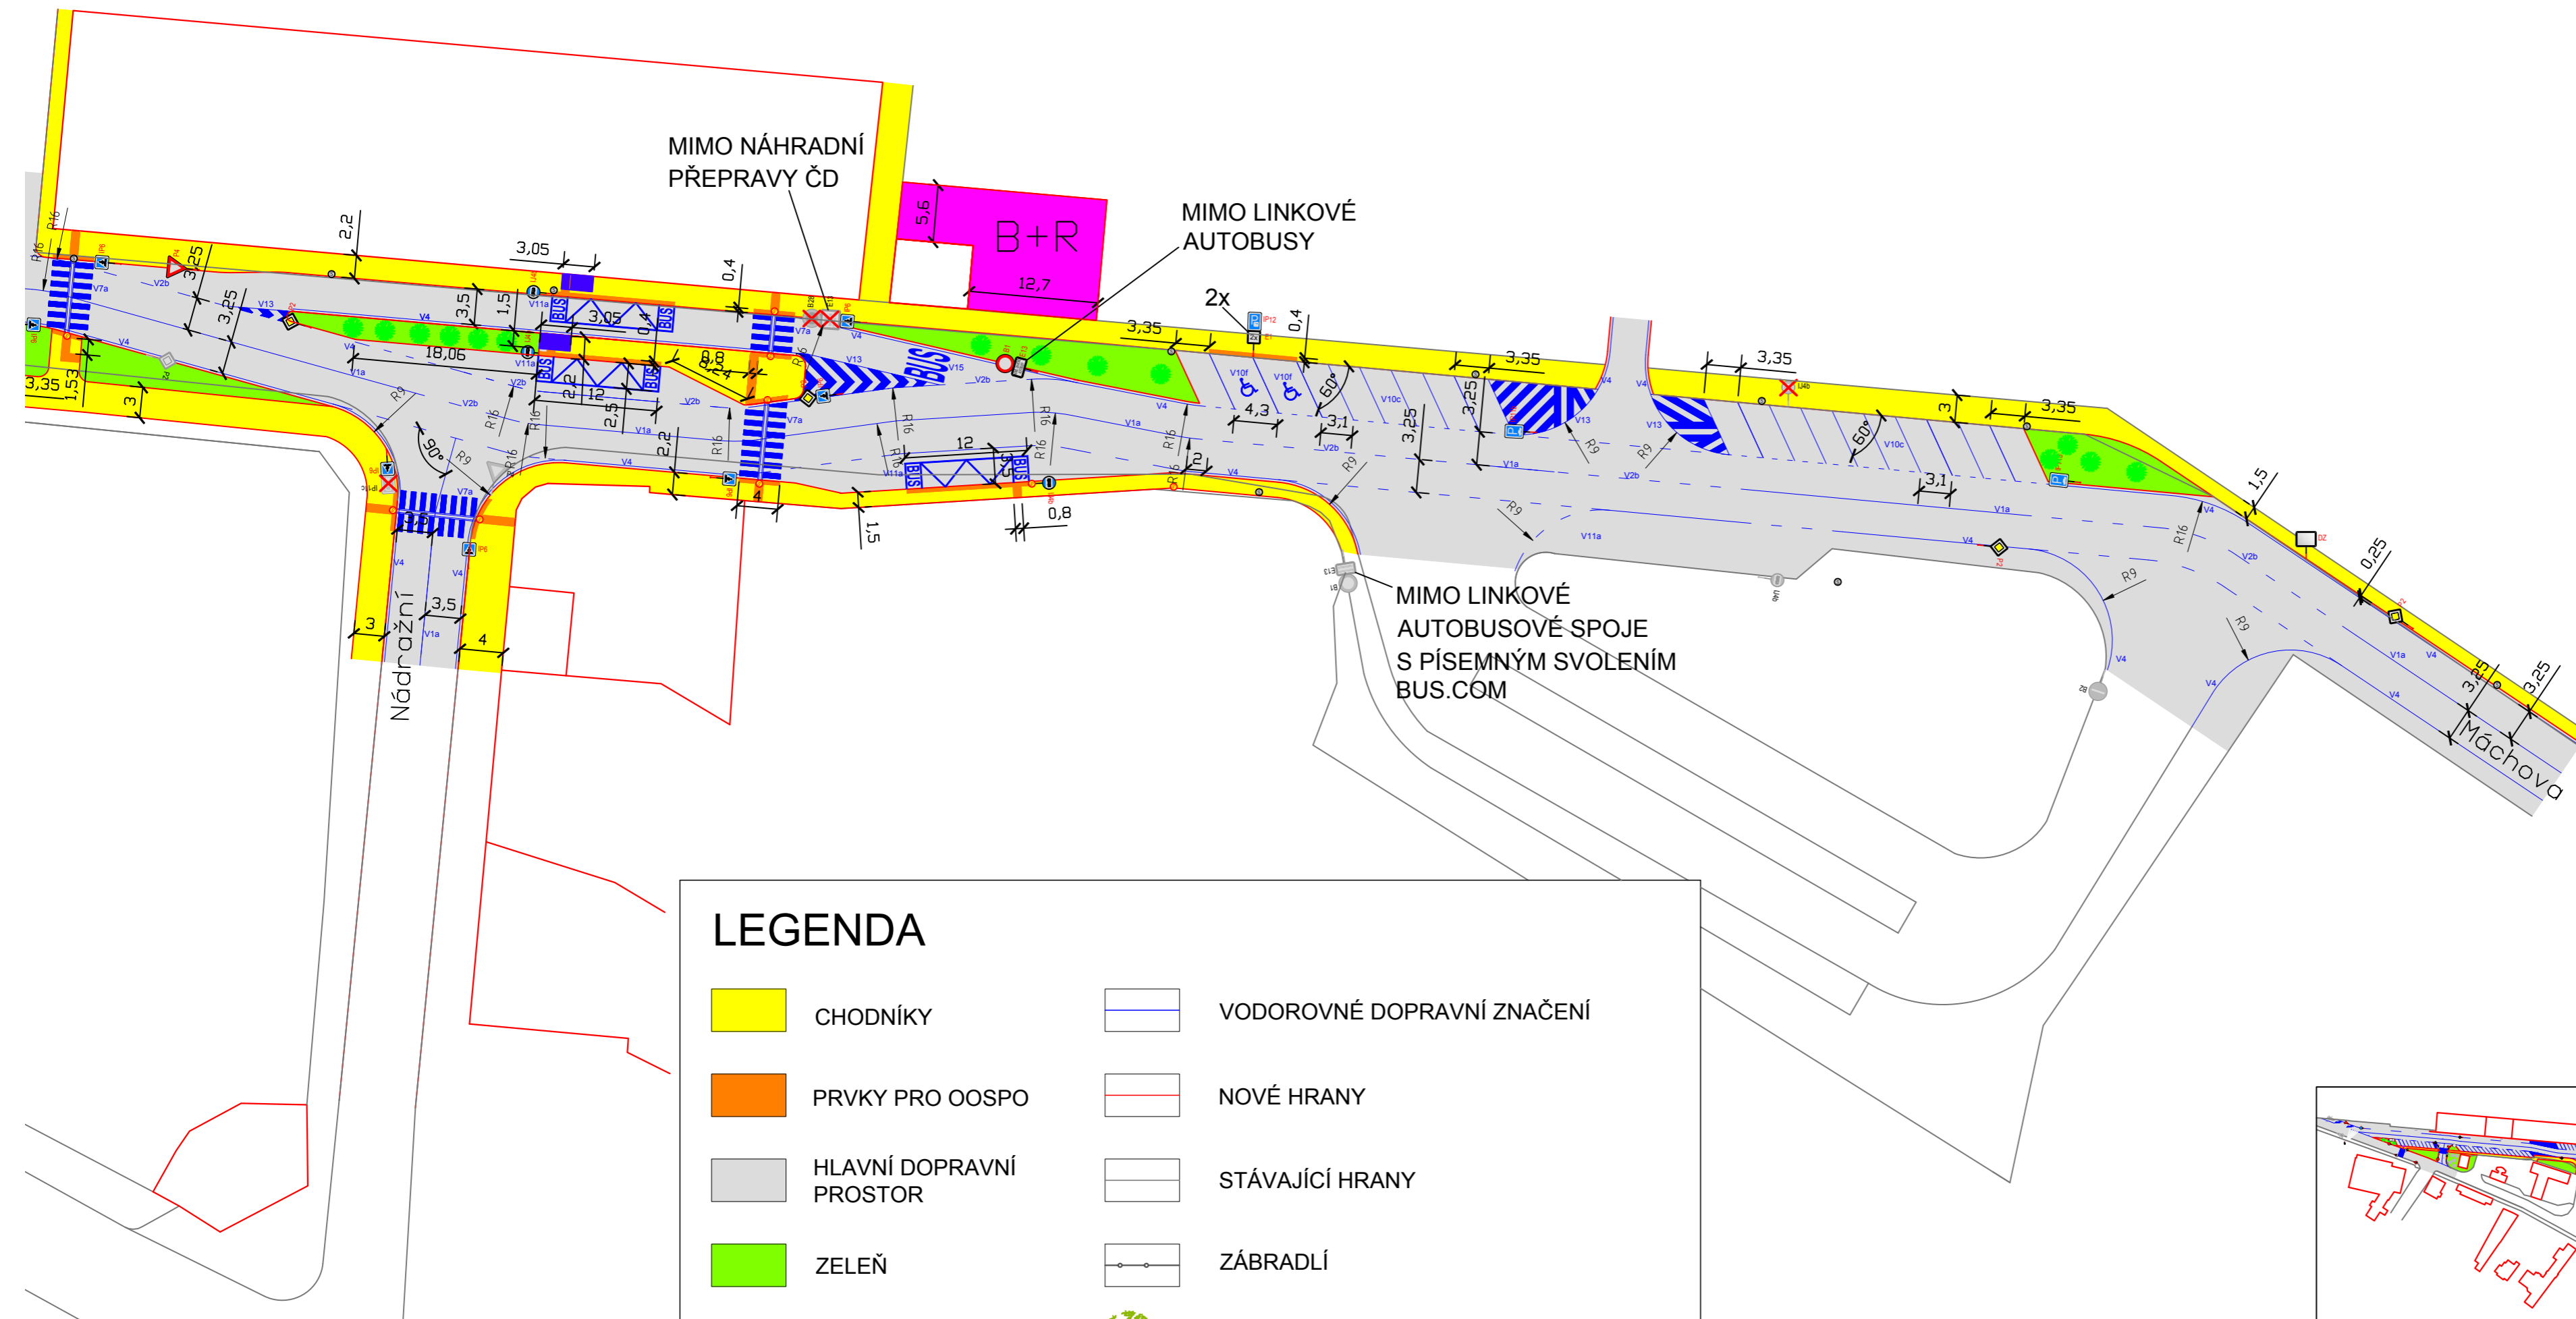


LEGENDA


- CHODNÍKY
- PRVKY PRO OOSPO
- HLAVNÍ DOPRAVNÍ PROSTOR
- ZELEŇ
- PROSTOR PRO CYKLISTY
- RAMPA A SCHODIŠTĚ
- BUDOVY - NOVÉ
- BUDOVY - STARÉ
- INFORMAČNÍ PLOCHY
- ZASTŘEŠENÁ ZASTÁVKA
- VODOROVNÉ DOPRAVNÍ ZNAČENÍ
- NOVÉ HRANY
- STÁVAJÍCÍ HRANY
- ZÁBRADLÍ
- STROMY / KEŘE - NOVÉ
- STROMY / KEŘE - PŮVODNÍ
- ODPADKOVÉ KOŠE - NOVÉ/PŮVODNÍ
- LAVIČKY - NOVÉ / PŮVODNÍ
- LAMPY - NOVÉ / PŮVODNÍ
- NOVÉ SVISLÉ DOPRAVNÍ ZNAČENÍ
- STÁVAJÍCÍ SVISLÉ DOPRAVNÍ ZNAČENÍ
- RUŠENÉ SVISLÉ DOPRAVNÍ ZNAČENÍ

ČESKÉ VYSOKÉ UČENÍ TECHNICKÉ V PRAZE FAKULTA DOPRAVNÍ		VYPRACOVAL	
OBOR Dopravní systémy a technika	KATEDRA K612 Ústav dopravních systémů	Bc. Tomáš Pařil	
TYP PRÁCE Dopravní systémy a technika	VEDOUcí PRÁCE doc. Ing. Jiří Čarský, Ph. D.		
NÁZEV PRÁCE			
NÁVRHY ÚPRAV PROSTOV SOUVISLOSTI S OBSLUHOU VHD V RUMBURKU			
VÝKRES Návrh P+R varianta 1			MĚŘÍTKO 1:500
			DATUM 10/2022
			PŘÍLOHA Č. 1.1




LEGENDA			
	CHODNÍKY		VODOROVNÉ DOPRAVNÍ ZNAČENÍ
	PRVKY PRO OOSPO		NOVÉ HRANY
	HLAVNÍ DOPRAVNÍ PROSTOR		STÁVAJÍCÍ HRANY
	ZELEŇ		ZÁBRADLÍ
	PROSTOR PRO CYKLISTY		STROMY / KEŘE - NOVÉ
	RAMPA A SCHODIŠTĚ		STROMY / KEŘE - PŮVODNÍ
	BUDOVY - NOVÉ		ODPAVKOVÉ KOŠE - NOVÉ/PŮVODNÍ
	BUDOVY - STARÉ		LAVIČKY - NOVÉ / PŮVODNÍ
	INFORMAČNÍ PLOCHY		LAMPY - NOVÉ / PŮVODNÍ
	ZASTŘEŠENÁ ZASTÁVKA		NOVÉ SVISLÉ DOPRAVNÍ ZNAČENÍ
			STÁVAJÍCÍ SVISLÉ DOPRAVNÍ ZNAČENÍ
			RUŠENÉ SVISLÉ DOPRAVNÍ ZNAČENÍ


ČESKÉ VYSOKÉ UČENÍ TECHNICKÉ V PRAZE FAKULTA DOPRAVNÍ		VYPRACOVAL		
OBOR Dopravní systémy a technika	KATEDRA K612 Ústav dopravních systémů	Bc. Tomáš Pařil		
TYP PRÁCE Dopravní systémy a technika	VEDOUcí PRÁCE doc. Ing. Jiří Čarský, Ph. D.			
NÁZEV PRÁCE				
NÁVRHY ÚPRAV PROSTOV SOUVISLOSTI S OBSLUHOU VHD V RUMBURKU				
VÝKRES Návrh přednádraží		MĚŘÍTKO	1:500	
		DATUM	10/2022	
		PŘÍLOHA Č.	1.2	

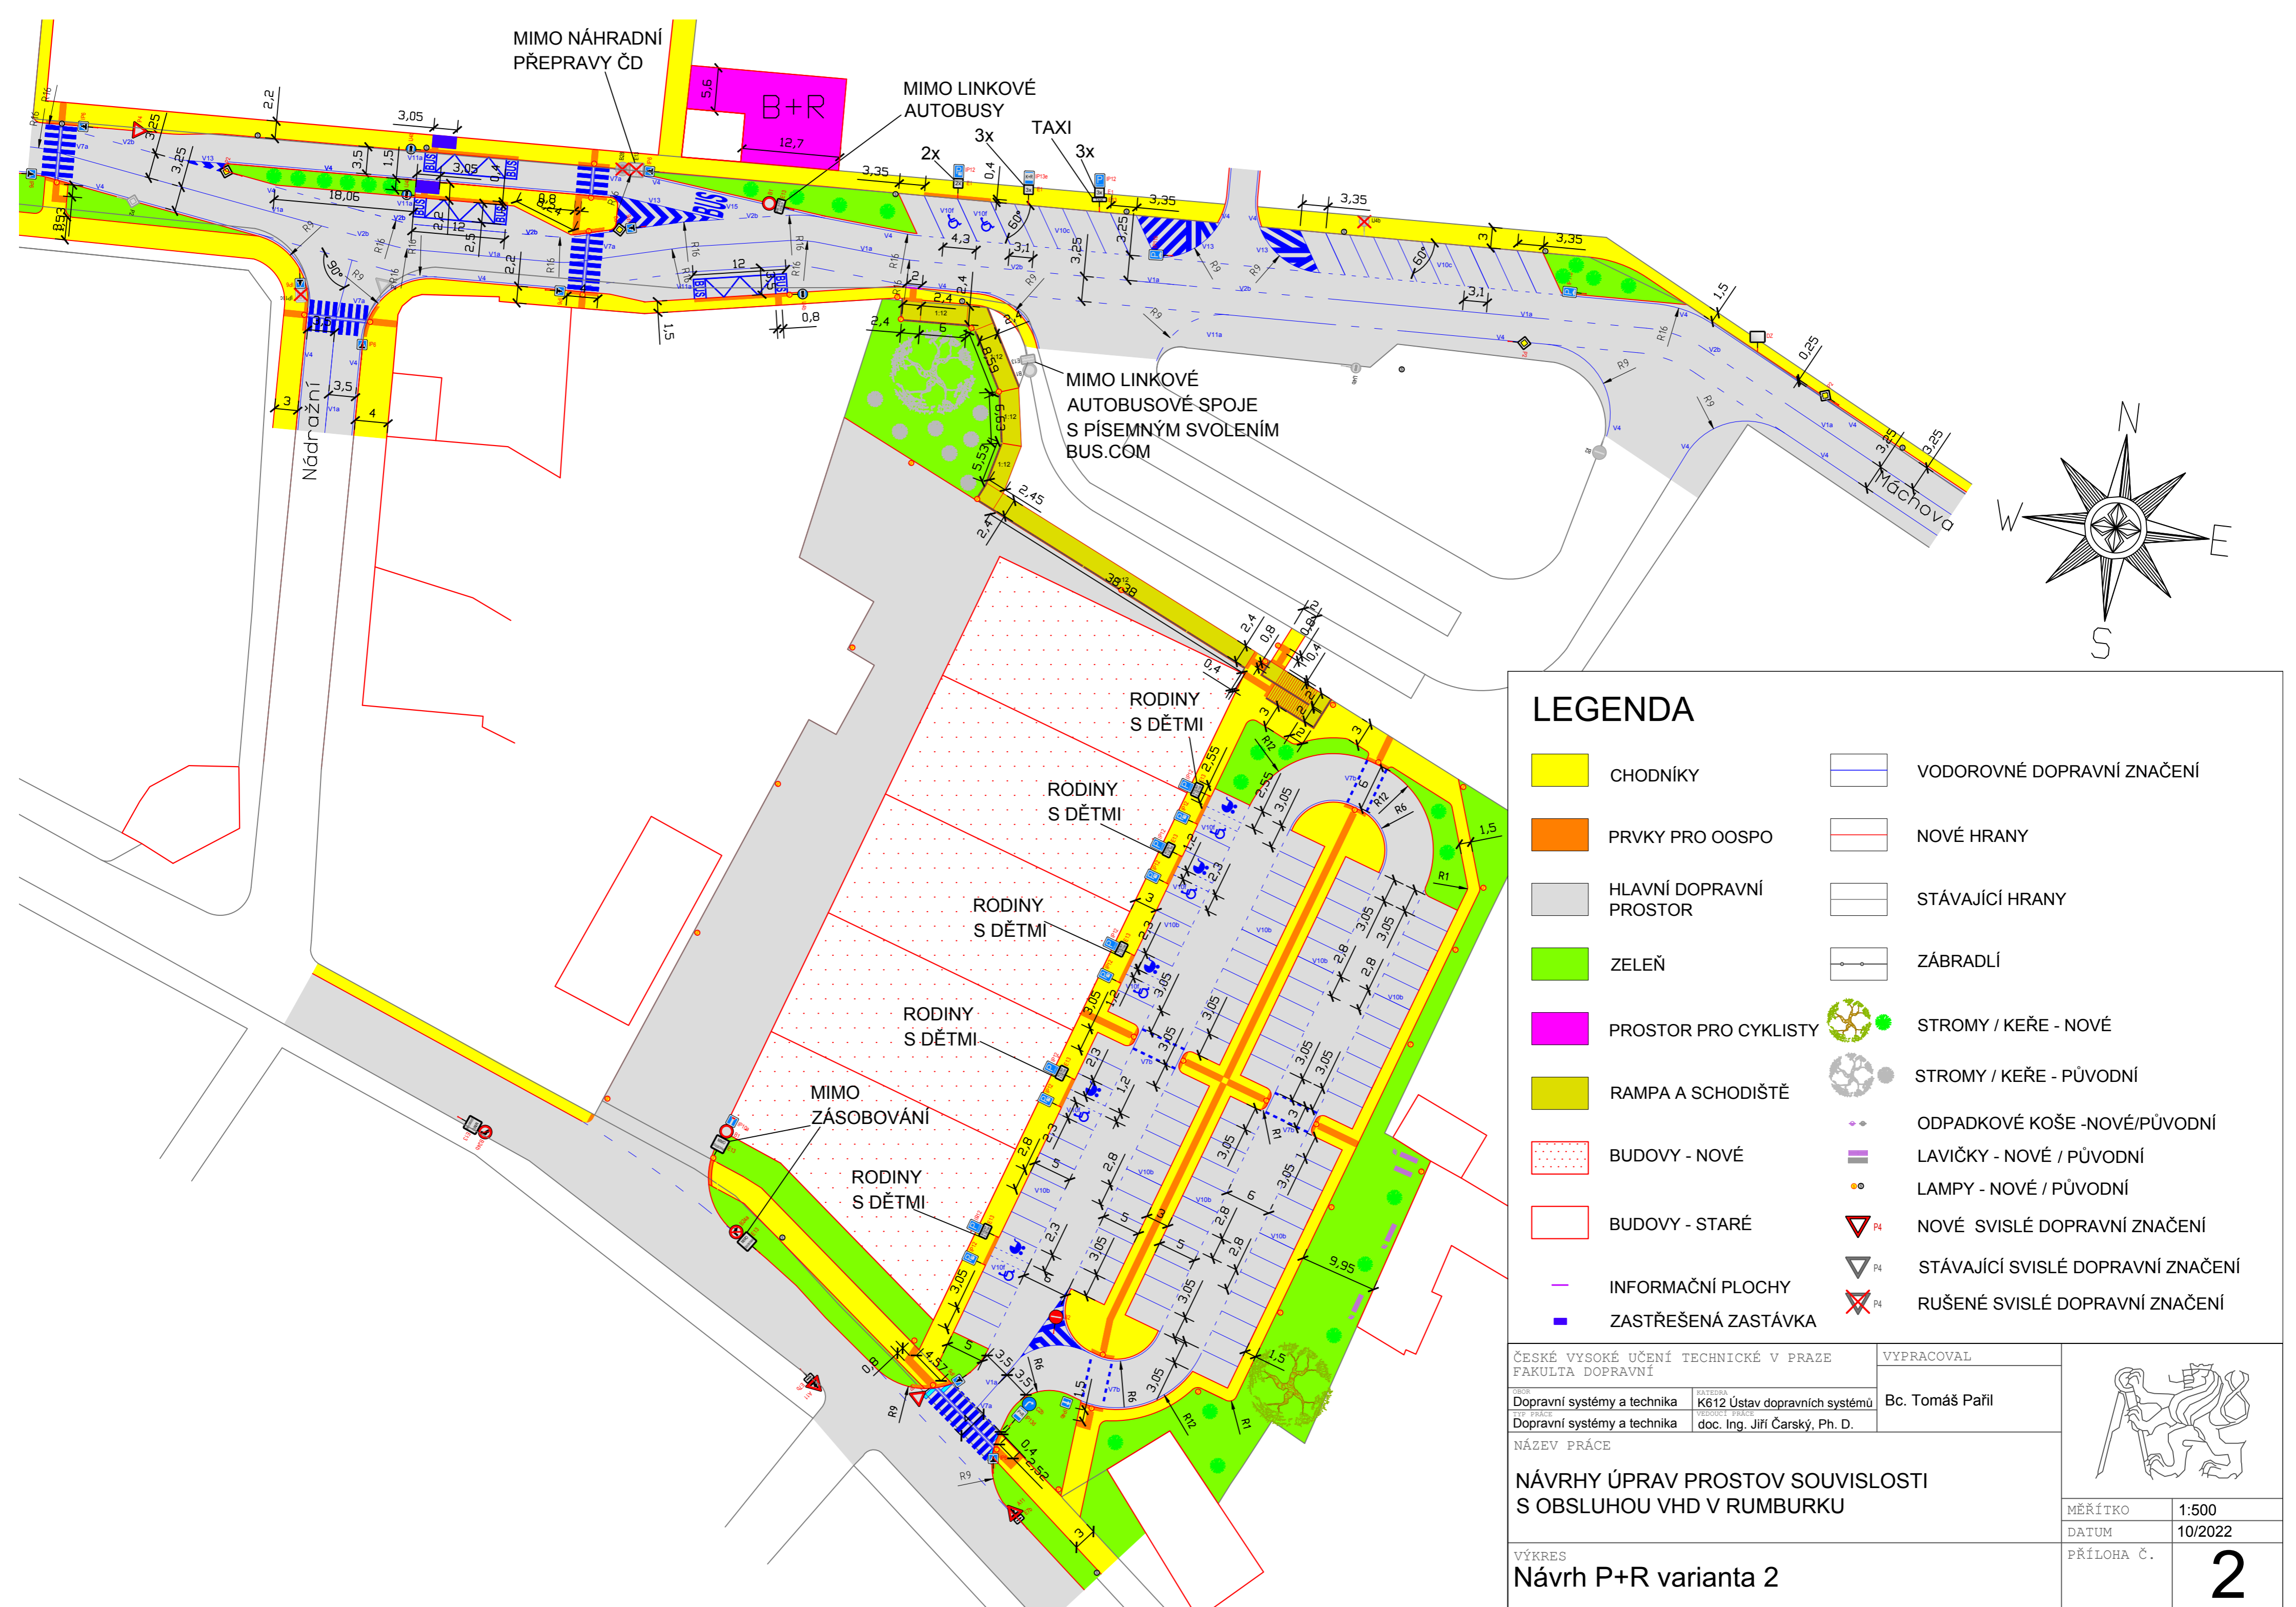

LEGENDA


- CHODNÍKY
- PRVKY PRO OOSPO
- HLAVNÍ DOPRAVNÍ PROSTOR
- ZELEŇ
- PROSTOR PRO CYKLISTY
- RAMPA A SCHODIŠTĚ
- BUDOVOY - NOVÉ
- BUDOVOY - STARÉ
- INFORMAČNÍ PLOCHY
- ZASTŘEŠENÁ ZASTÁVKA
- VODOROVNÉ DOPRAVNÍ ZNAČENÍ
- NOVÉ HRANY
- STÁVAJÍCÍ HRANY
- ZÁBRADLÍ
- STROMY / KEŘE - NOVÉ
- STROMY / KEŘE - PŮVODNÍ
- ODPADKOVÉ KOŠE - NOVÉ/PŮVODNÍ
- LAVIČKY - NOVÉ / PŮVODNÍ
- LAMPY - NOVÉ / PŮVODNÍ
- NOVÉ SVISLÉ DOPRAVNÍ ZNAČENÍ
- STÁVAJÍCÍ SVISLÉ DOPRAVNÍ ZNAČENÍ
- RUŠENÉ SVISLÉ DOPRAVNÍ ZNAČENÍ

ČESKÉ VYSOKÉ UČENÍ TECHNICKÉ V PRAZE FAKULTA DOPRAVNÍ		VYPRACOVAL	
OBOR Dopravní systémy a technika	KATEDRA K612 Ústav dopravních systémů	Bc. Tomáš Pařil	
TYP PRÁCE Dopravní systémy a technika	VEDOUcí PRÁCE doc. Ing. Jiří Čarský, Ph. D.		
NÁZEV PRÁCE			
NÁVRHY ÚPRAV PROSTOV SOUVISLOSTI S OBSLUHOU VHD V RUMBURKU			
VÝKRES	Návrh P+R varianta 2		MĚŘÍTKO 1:500
			DATUM 10/2022
			PŘÍLOHA Č. 2

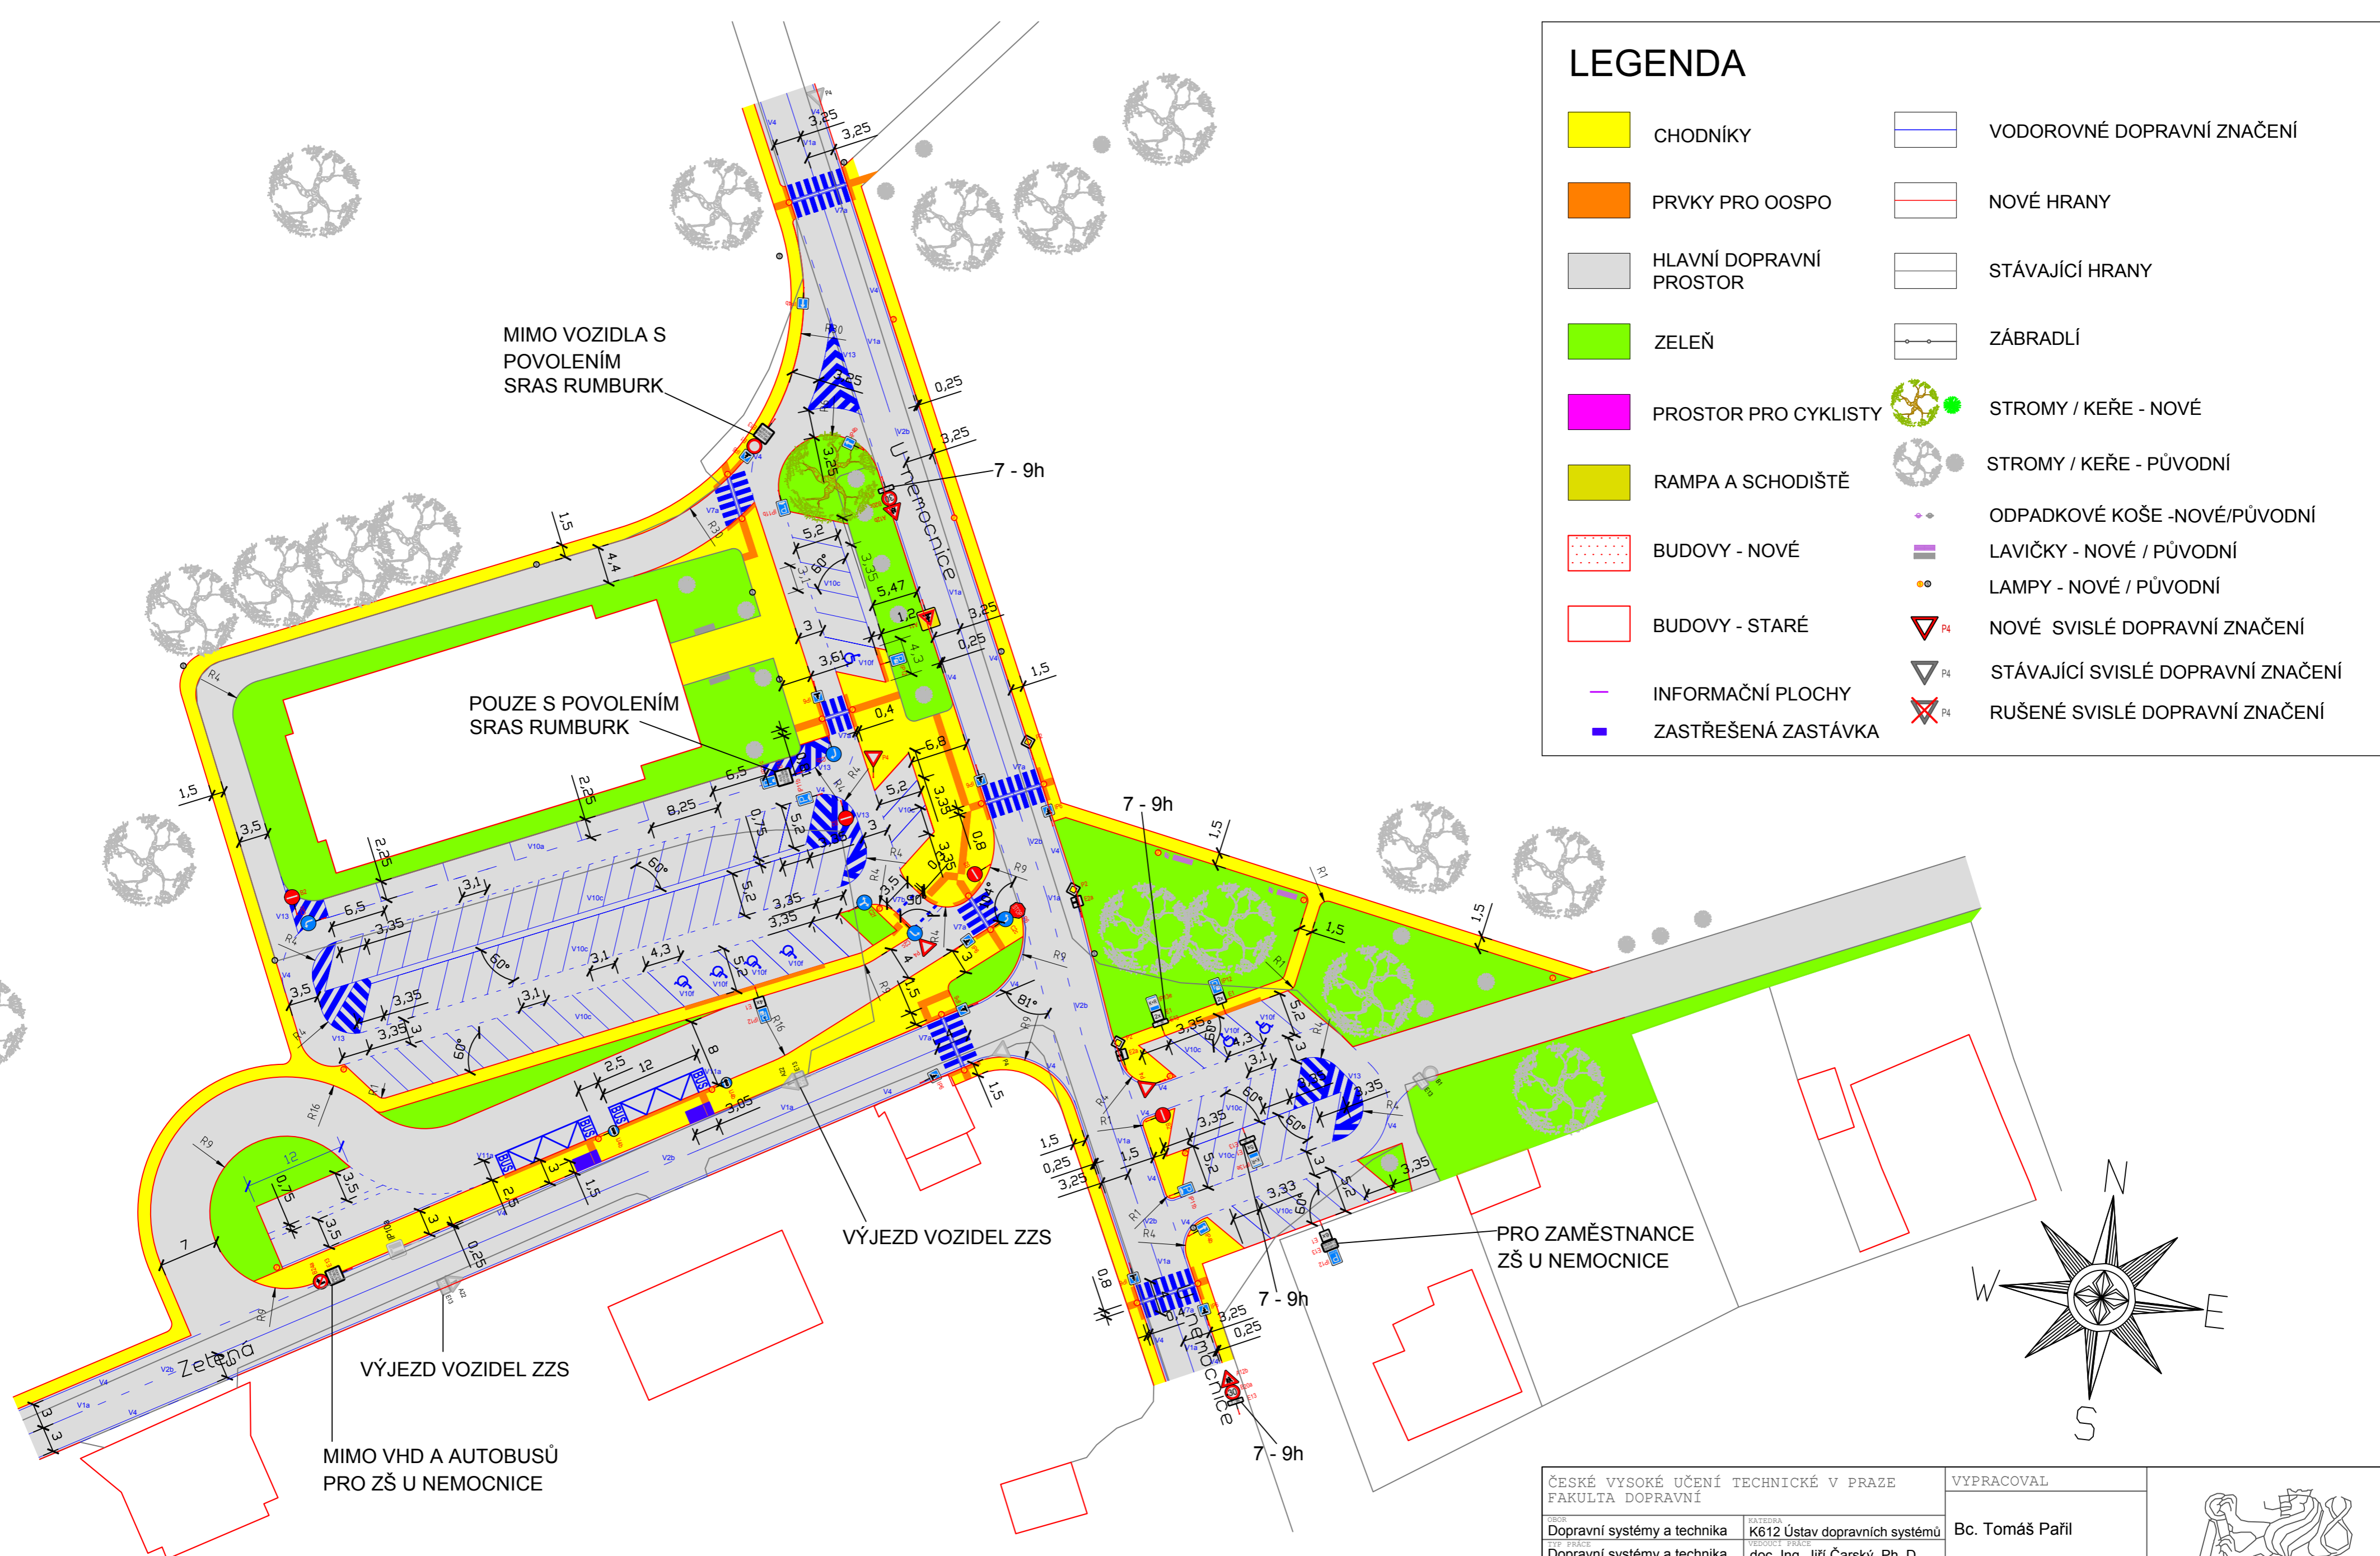

LEGENDA

	CHODNÍKY		VODOROVNÉ DOPRAVNÍ ZNAČENÍ
	PRVKY PRO OOSPO		NOVÉ HRANY
	HLAVNÍ DOPRAVNÍ PROSTOR		STÁVAJÍCÍ HRANY
	ZELEŇ		ZÁBRADLÍ
	PROSTOR PRO CYKLISTY		STROMY / KEŘE - NOVÉ
	RAMPA A SCHODIŠTĚ		STROMY / KEŘE - PŮVODNÍ
	BUDOVY - NOVÉ		ODPADKOVÉ KOŠE - NOVÉ/PŮVODNÍ
	BUDOVY - STARÉ		LAVIČKY - NOVÉ / PŮVODNÍ
	INFORMAČNÍ PLOCHY		LAMPY - NOVÉ / PŮVODNÍ
	ZASTŘEŠENÁ ZASTÁVKA		NOVÉ SVISLÉ DOPRAVNÍ ZNAČENÍ
			STÁVAJÍCÍ SVISLÉ DOPRAVNÍ ZNAČENÍ
			RUŠENÉ SVISLÉ DOPRAVNÍ ZNAČENÍ

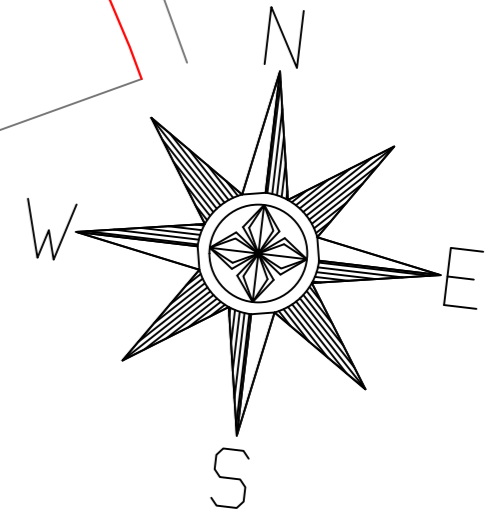

ČESKÉ VYSOKÉ UČENÍ TECHNICKÉ V PRAZE FAKULTA DOPRAVNÍ		VYPRACOVAL	
OBOR Dopravní systémy a technika	KATEDRA K612 Ústav dopravních systémů	Bc. Tomáš Pařil	
TYP PRÁCE Dopravní systémy a technika	VEDOUcí PRÁCE doc. Ing. Jiří Čarský, Ph. D.		
NÁZEV PRÁCE			
NÁVRHY ÚPRAV PROSTOR SOUVISLOSTI S OBSLUHOU VHD V RUMBURKU			
VÝKRES Návrh úprav prostor v oblasti u nemocnice		MĚŘÍTKO 1:500	
		DATUM 10/2022	
		PŘÍLOHA Č.	3