





Legenda:


- Nové hrany
- Stávající hrany
- VDZ
- Kóty a popisky
- Prostor pro chodce
- Vozovka
- Náv. prvky po OOSPO
- Zeleň

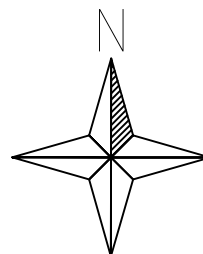


<h1 style="margin: 0;">DIPLOMOVÁ PRÁCE</h1>			
VYPRACOVAL	Bc. Petr Weinelt		
VEDOUcí PRÁCE	Ing. Tomáš Padělek Ph.D.		
AKADEMICKÝ ROK	2022/2023		
NÁZEV VÝKRESU: křižovatka ulic Údolní, V Hodkovičkách a Psohlavců		MĚŘÍTKO	1:500
		DATUM	9. 11. 2022
		Č. VÝKRESU	1

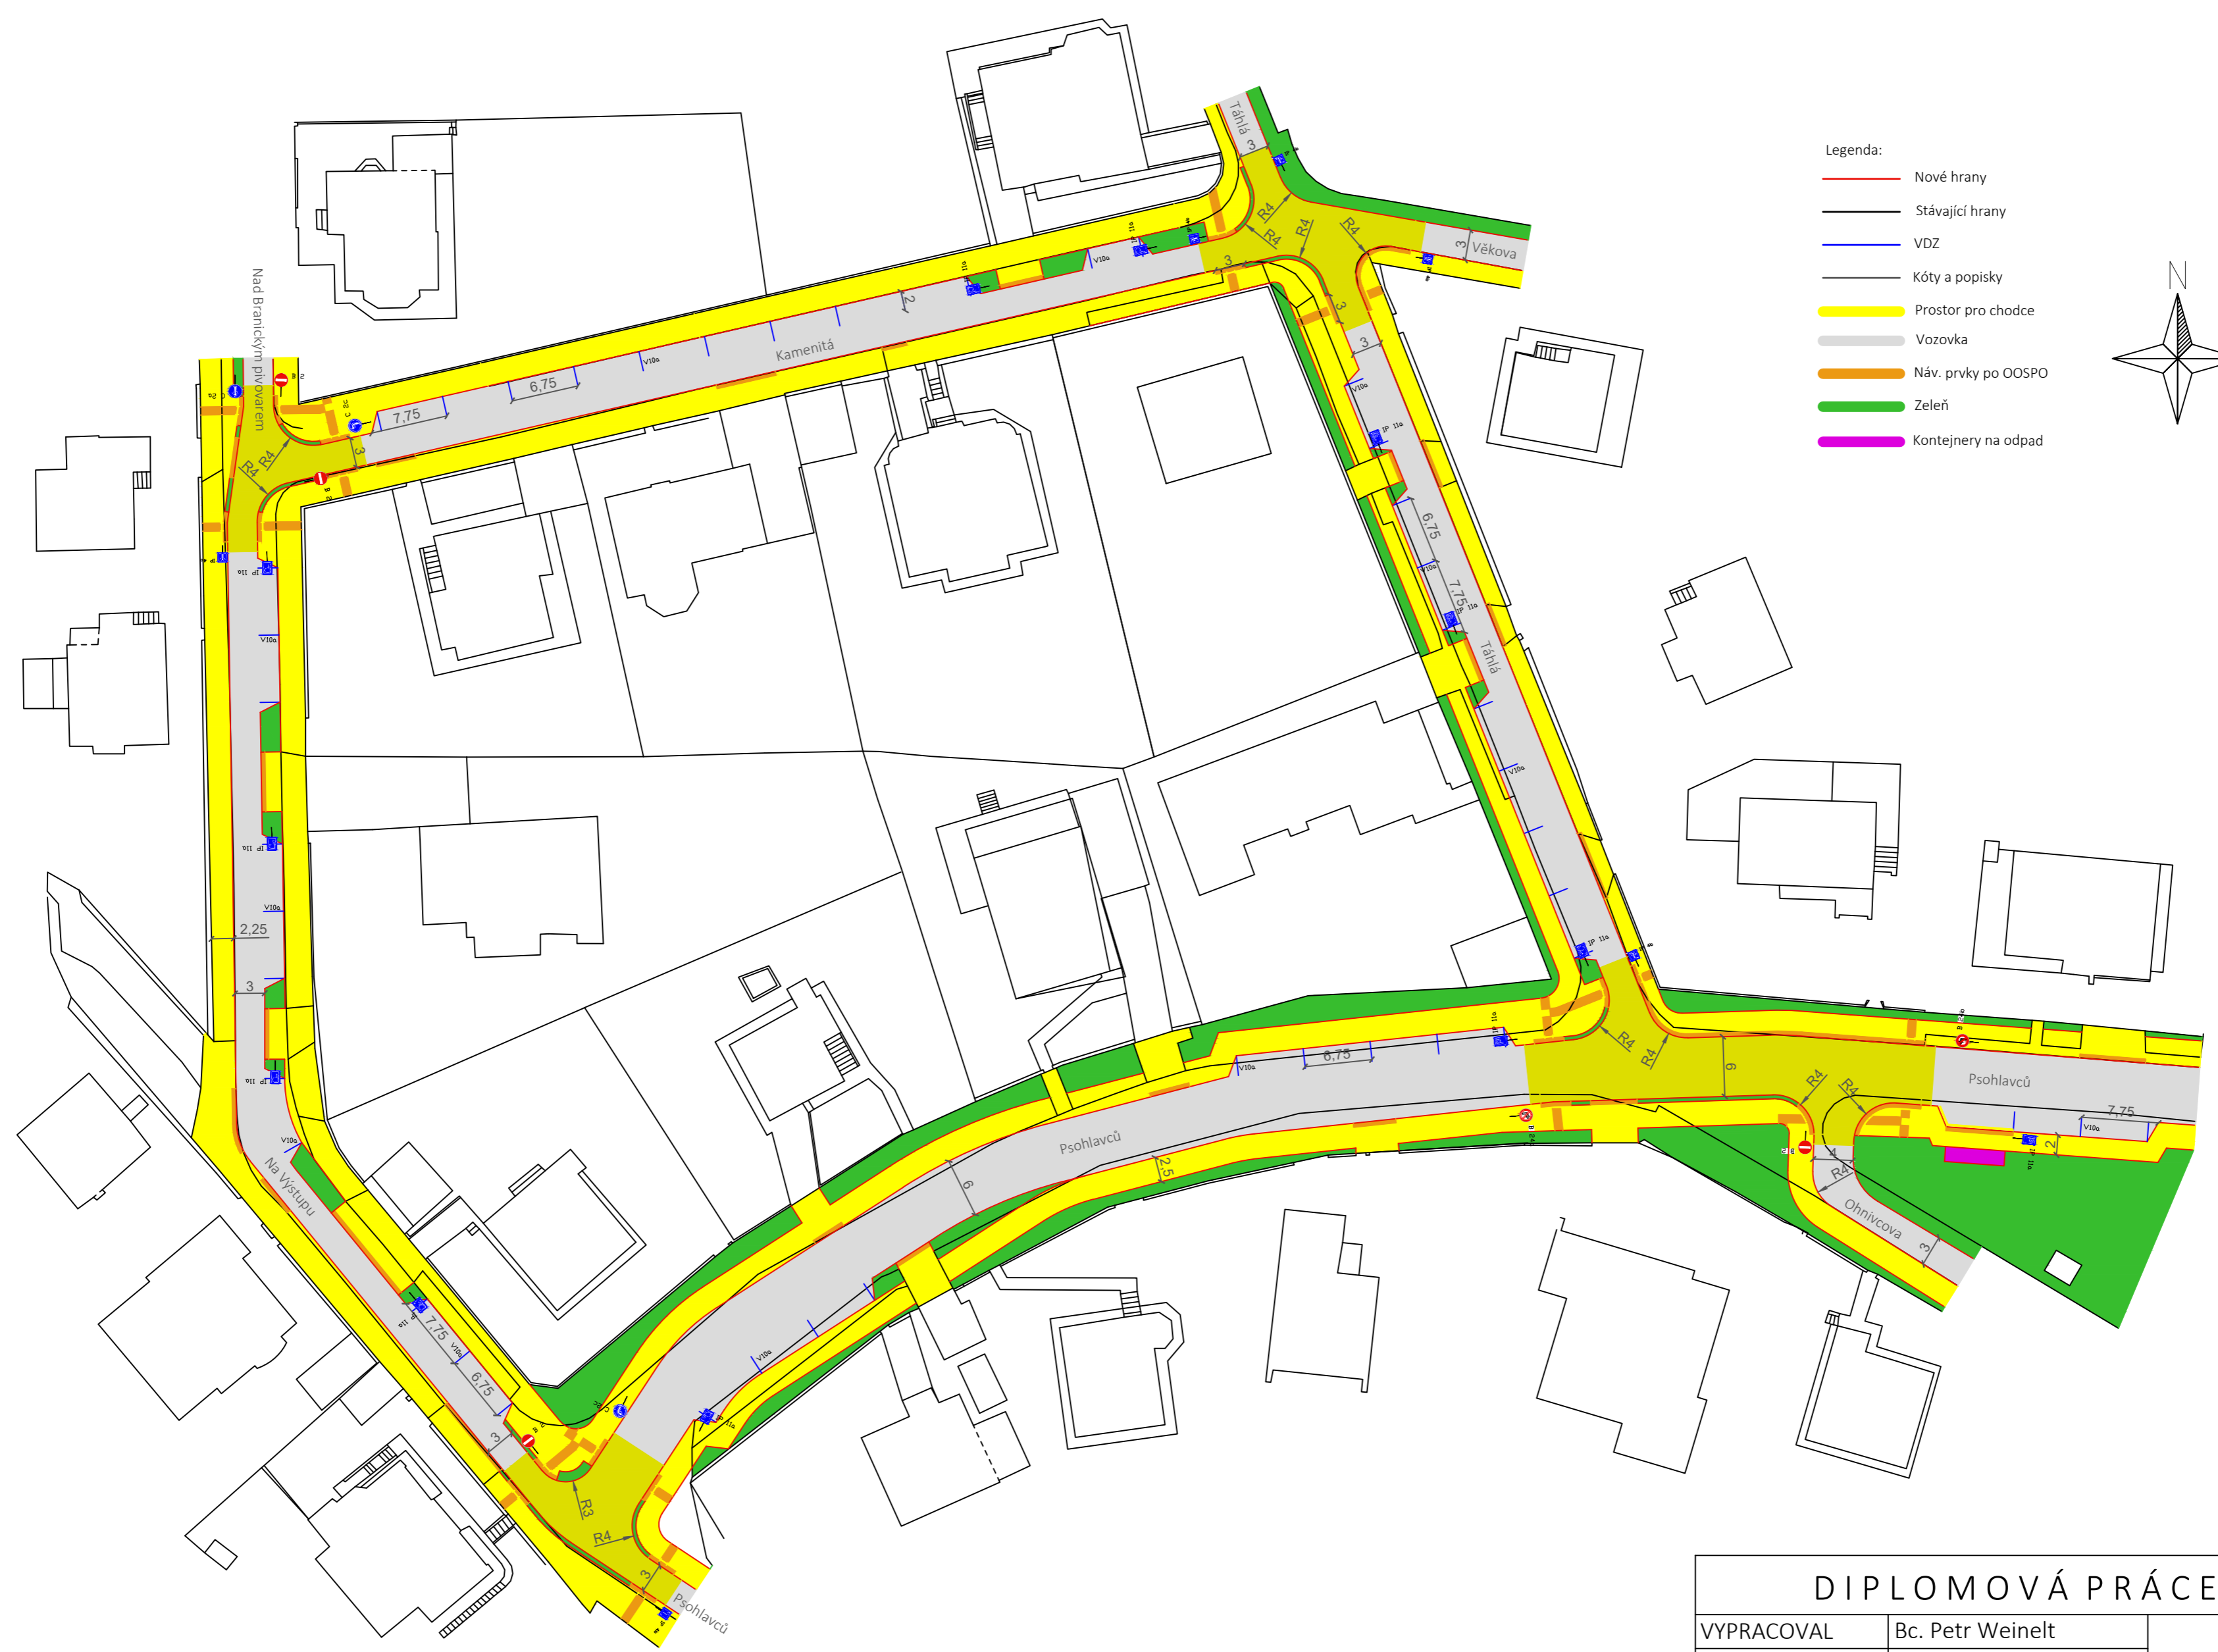

- Legenda:
- Nové hrany
 - Stávající hrany
 - VDZ
 - Kóty a popisky
 - Prostor pro chodce
 - Vozovka
 - Náv. prvky po OOSPO
 - Zeleň
 - Kontejnery na odpad

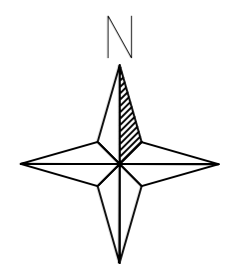


DIPLOMOVÁ PRÁCE			
VYPRACOVAL	Bc. Petr Weinelt		
VEDOUCÍ PRÁCE	Ing. Tomáš Padělek Ph.D.		
AKADEMICKÝ ROK	2022/2023		
NÁZEV VÝKRESU:	Ulice Nad Branickým pivovarem, Kamenitá, Na Výstupu, Táhlá, Psohlavců, Věkova	MĚŘÍTKO	1:500
		DATUM	9. 11. 2022
		Č. VÝKRESU	2

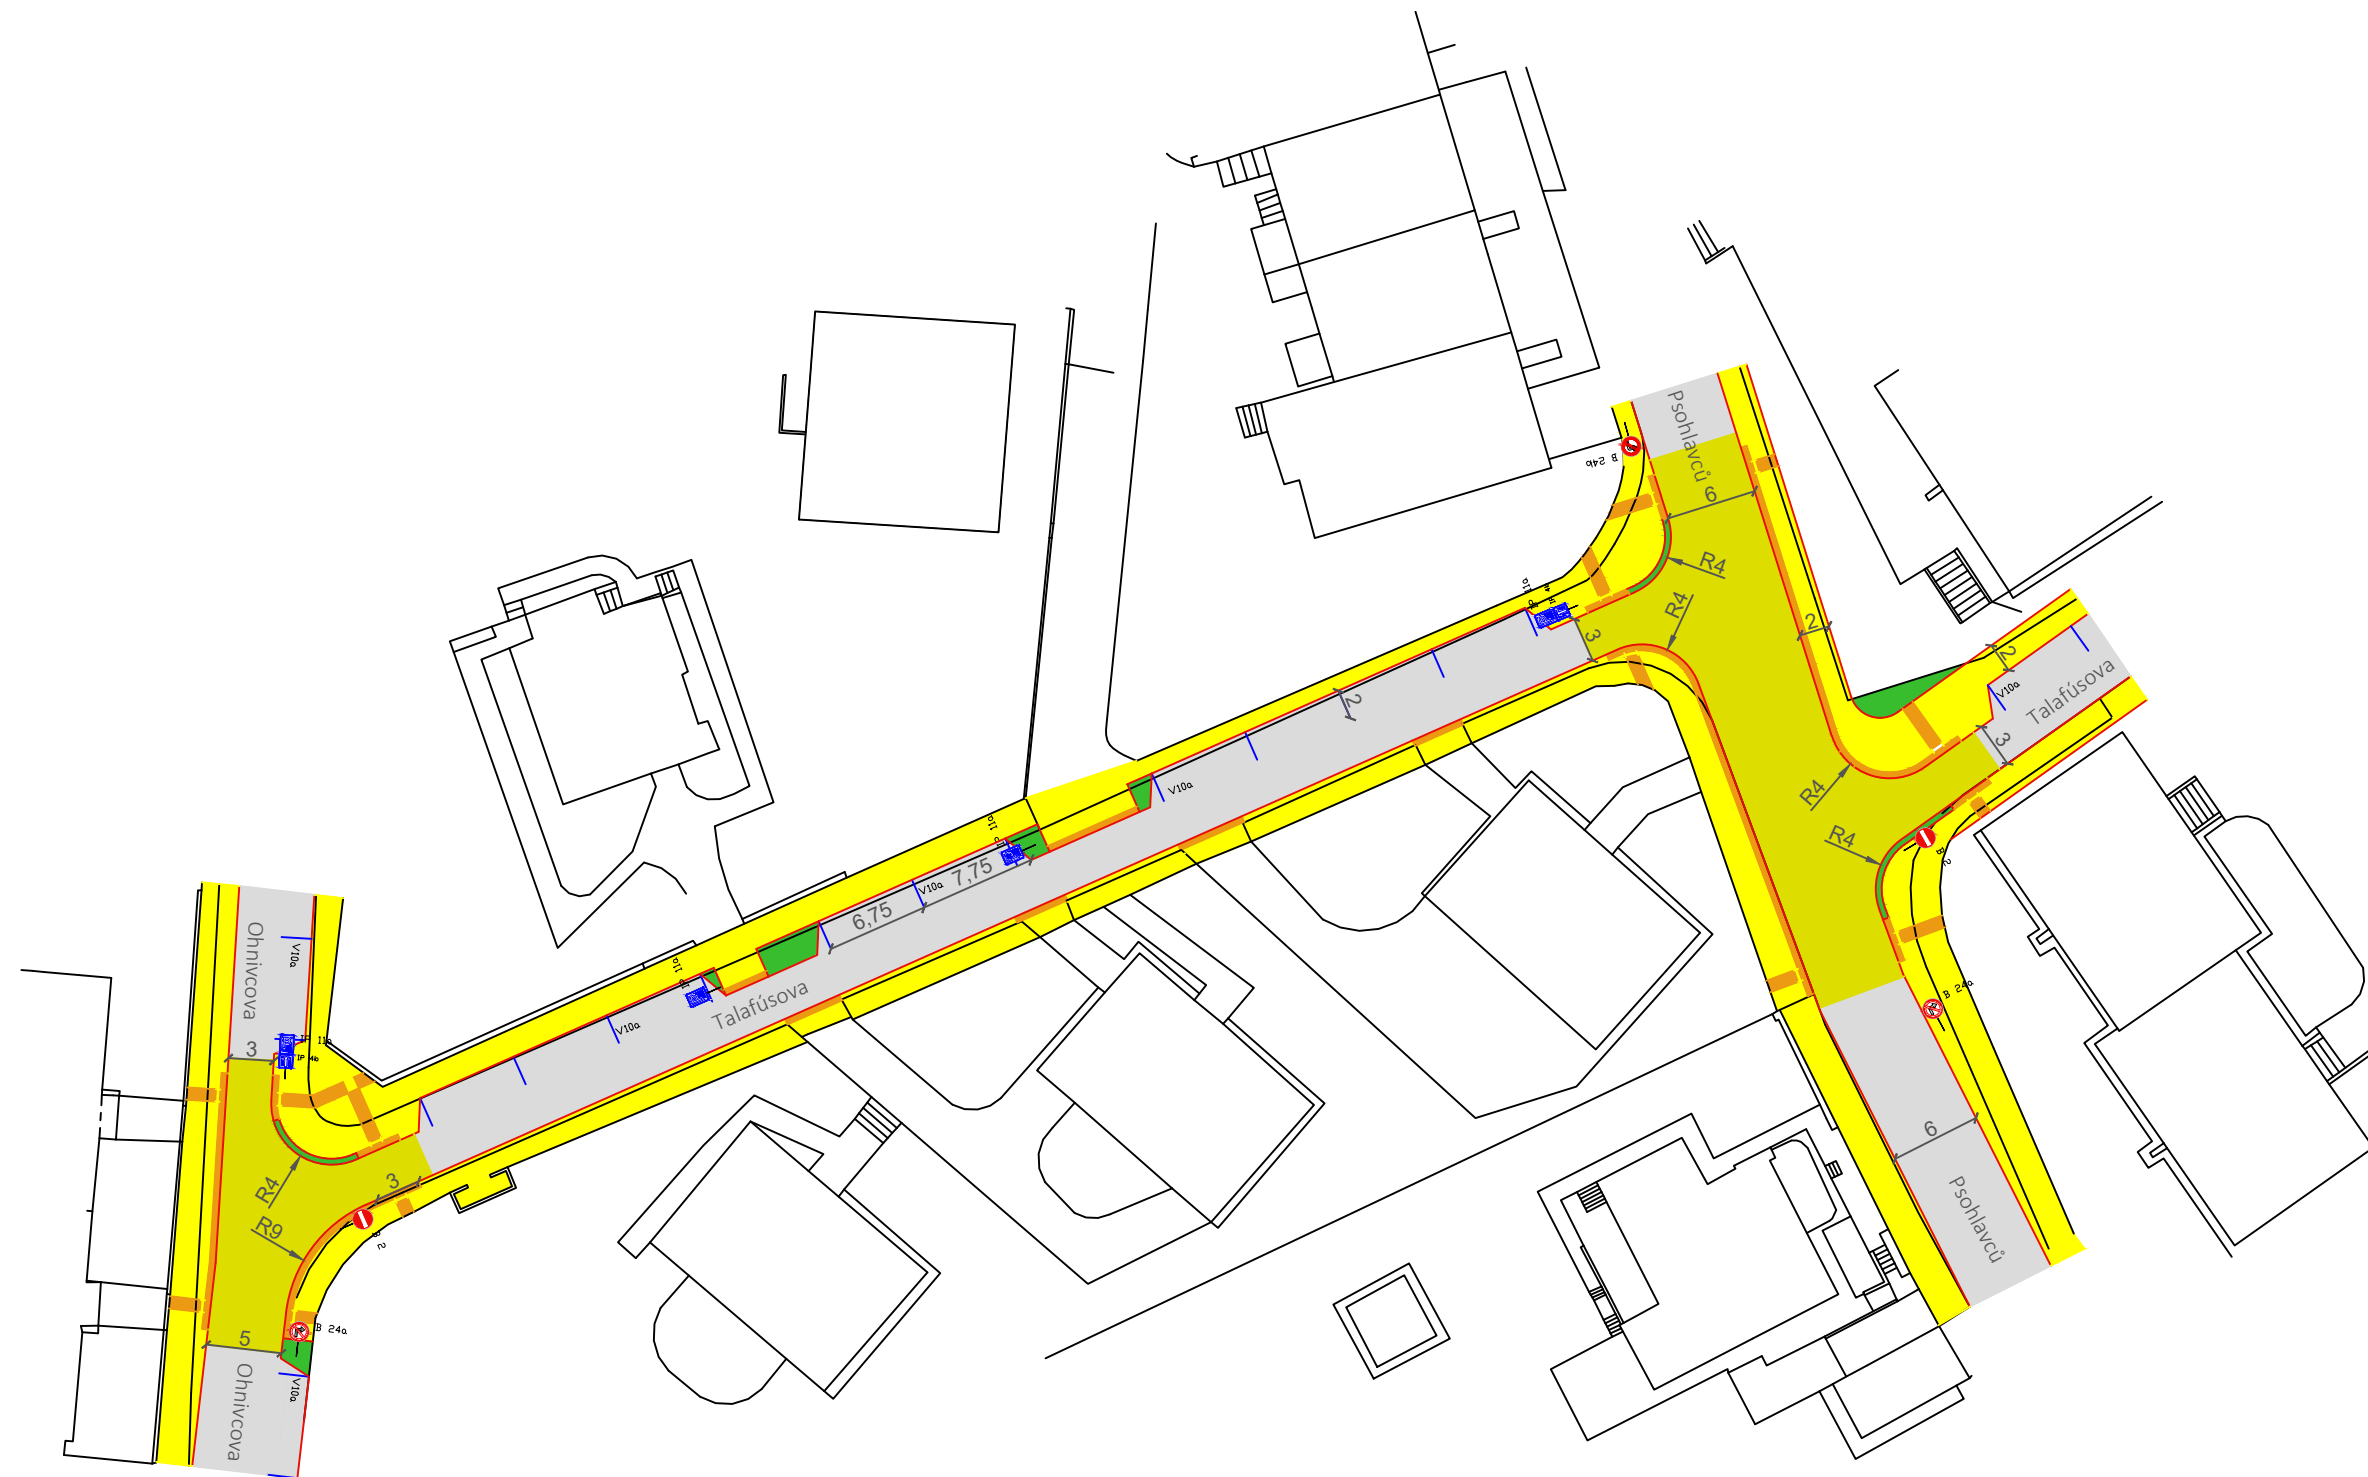


Legenda:


- Nové hrany
- Stávající hrany
- VDZ
- Kóty a popisky
- Prostor pro chodce
- Vozovka
- Náv. prvky po OOSPO
- Zeleň

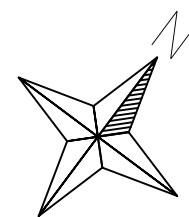


DIPLOMOVÁ PRÁCE			
VYPRACOVAL	Bc. Petr Weinelt		
VEDOUCÍ PRÁCE	Ing. Tomáš Padělek Ph.D.		
AKADEMICKÝ ROK	2022/2023		
NÁZEV VÝKRESU: ulice Psohlavců, Ohnivcova, Talafúsova		MĚŘÍTKO	1:500
		DATUM	12. 11. 2022
		Č. VÝKRESU	3

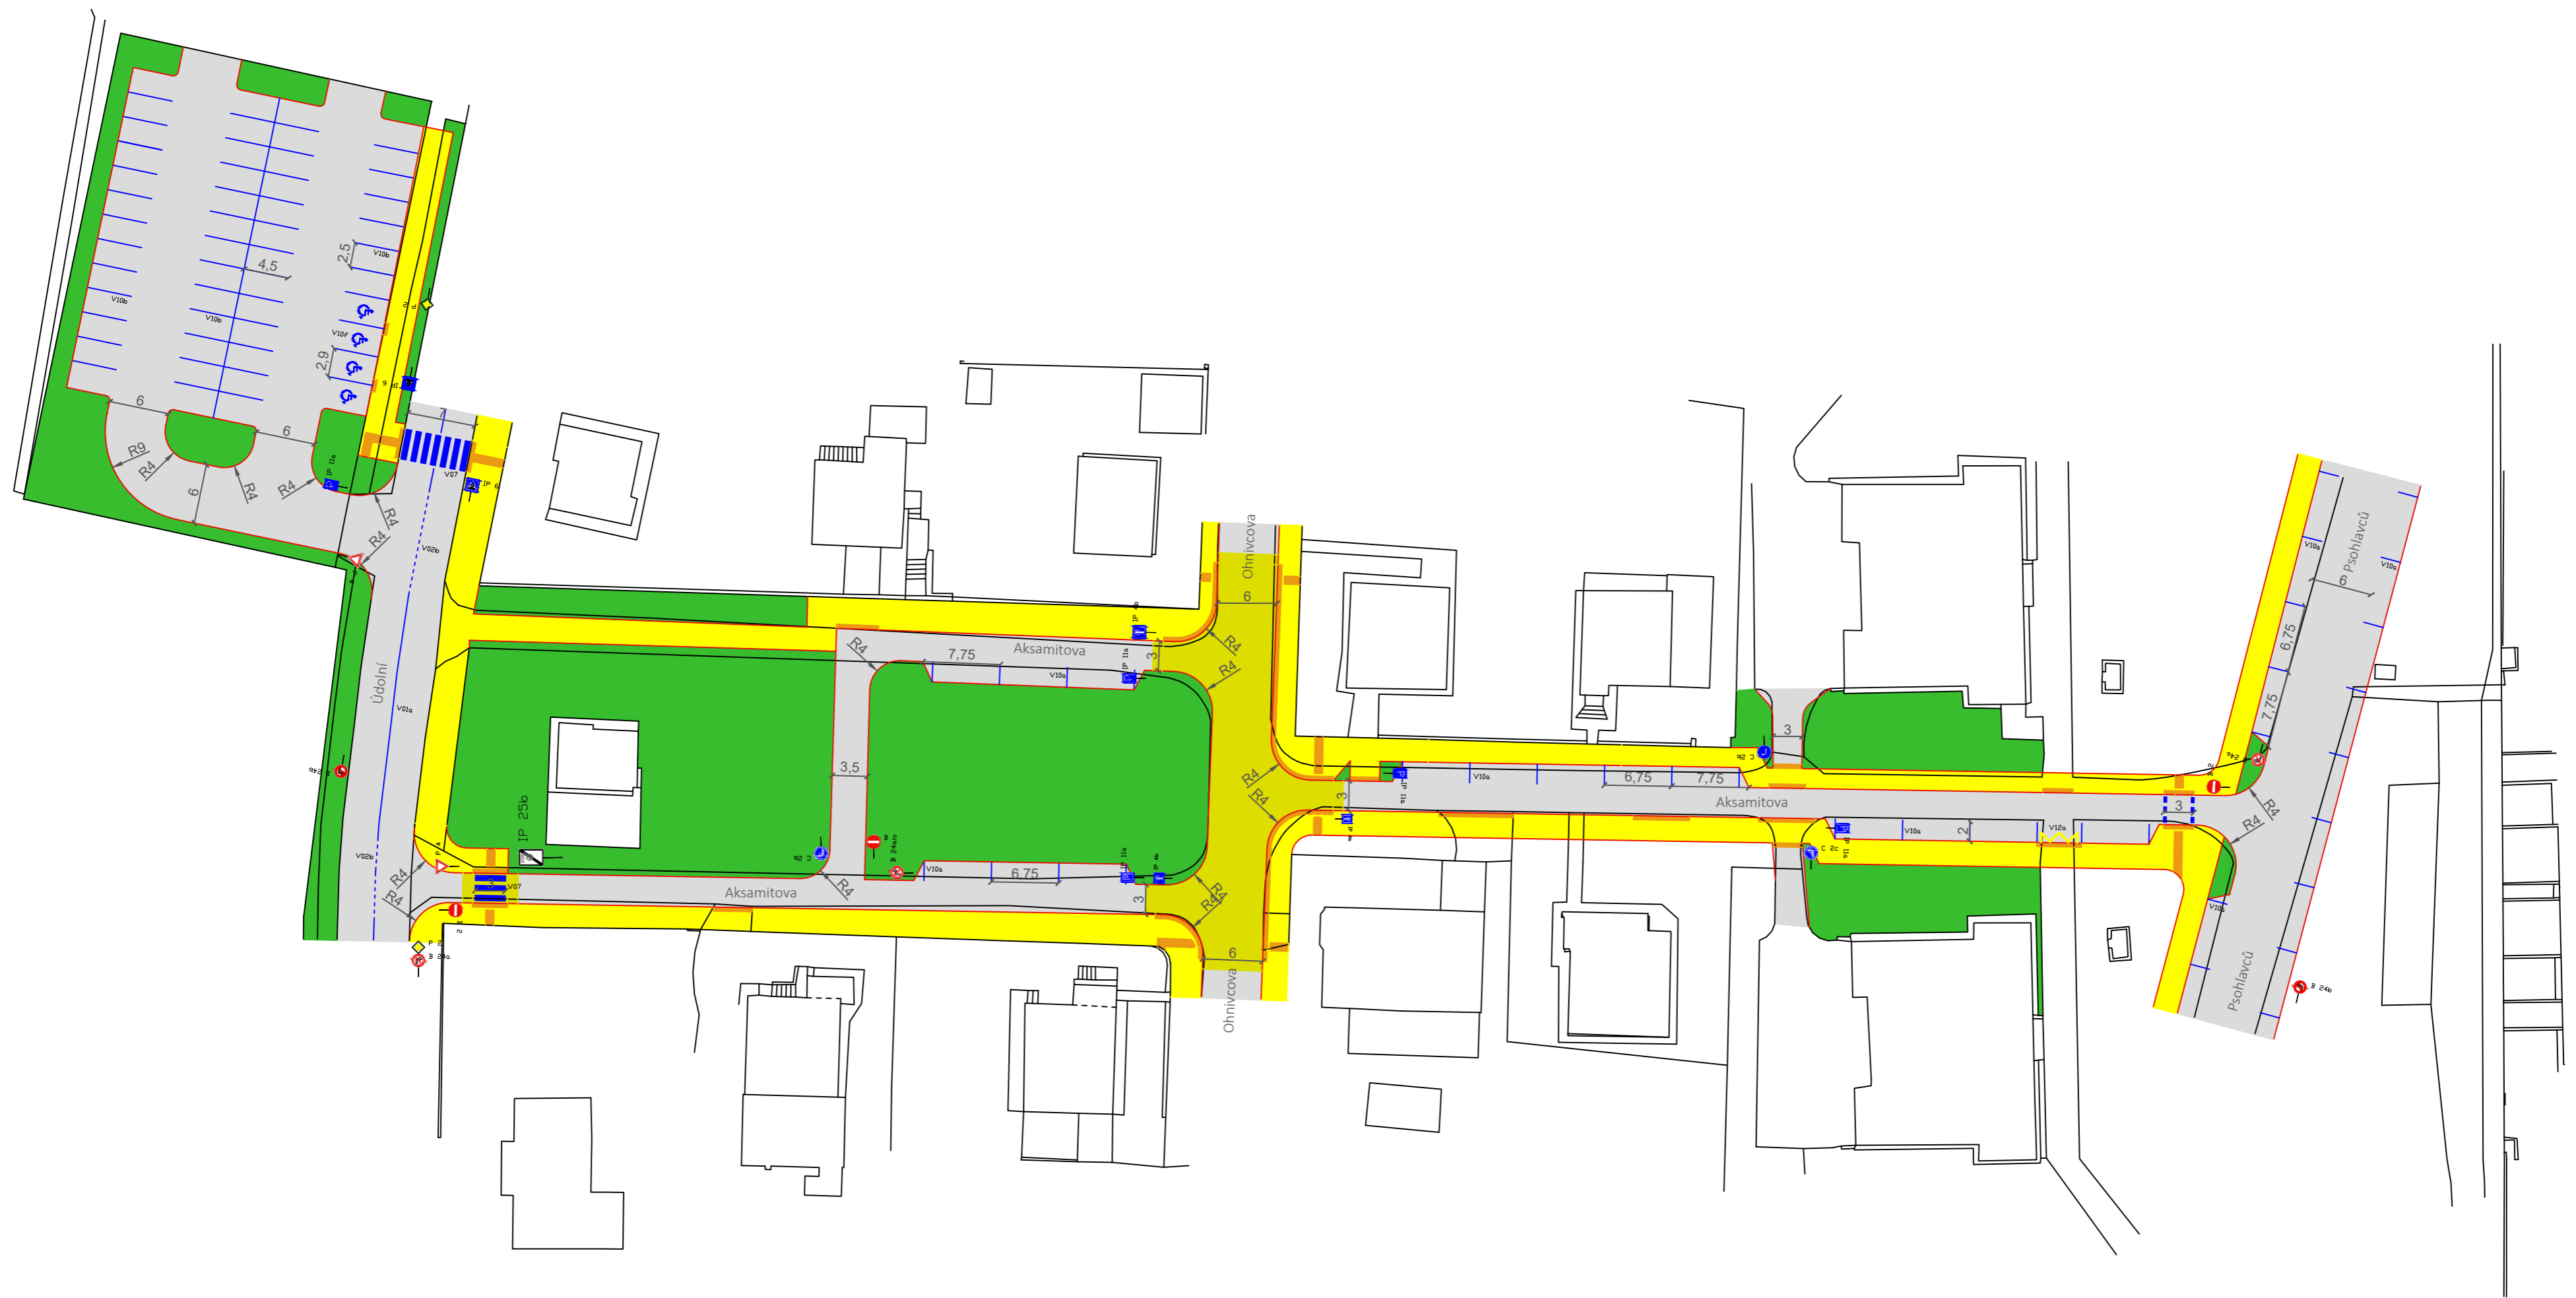


- Legenda:
- Nové hrany
 - Stávající hrany
 - VDZ
 - Kóty a popisky
 - Prostor pro chodce
 - Vozovka
 - Náv. prvky po OOSPO
 - Zeleň

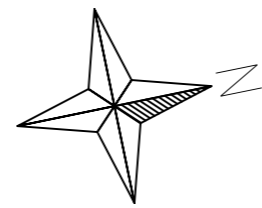

DIPLOMOVÁ PRÁCE			
VYPRACOVAL	Bc. Petr Weinelt		
VEDOUČÍ PRÁCE	Ing. Tomáš Padělek Ph.D.		
AKADEMICKÝ ROK	2022/2023		
NÁZEV VÝKRESU:		MĚŘÍTKO	1:500
Ulice Údolní, Ohnivcová, Psohlavců a Aksamitová		DATUM	12. 11. 2022
		Č. VÝKRESU	4

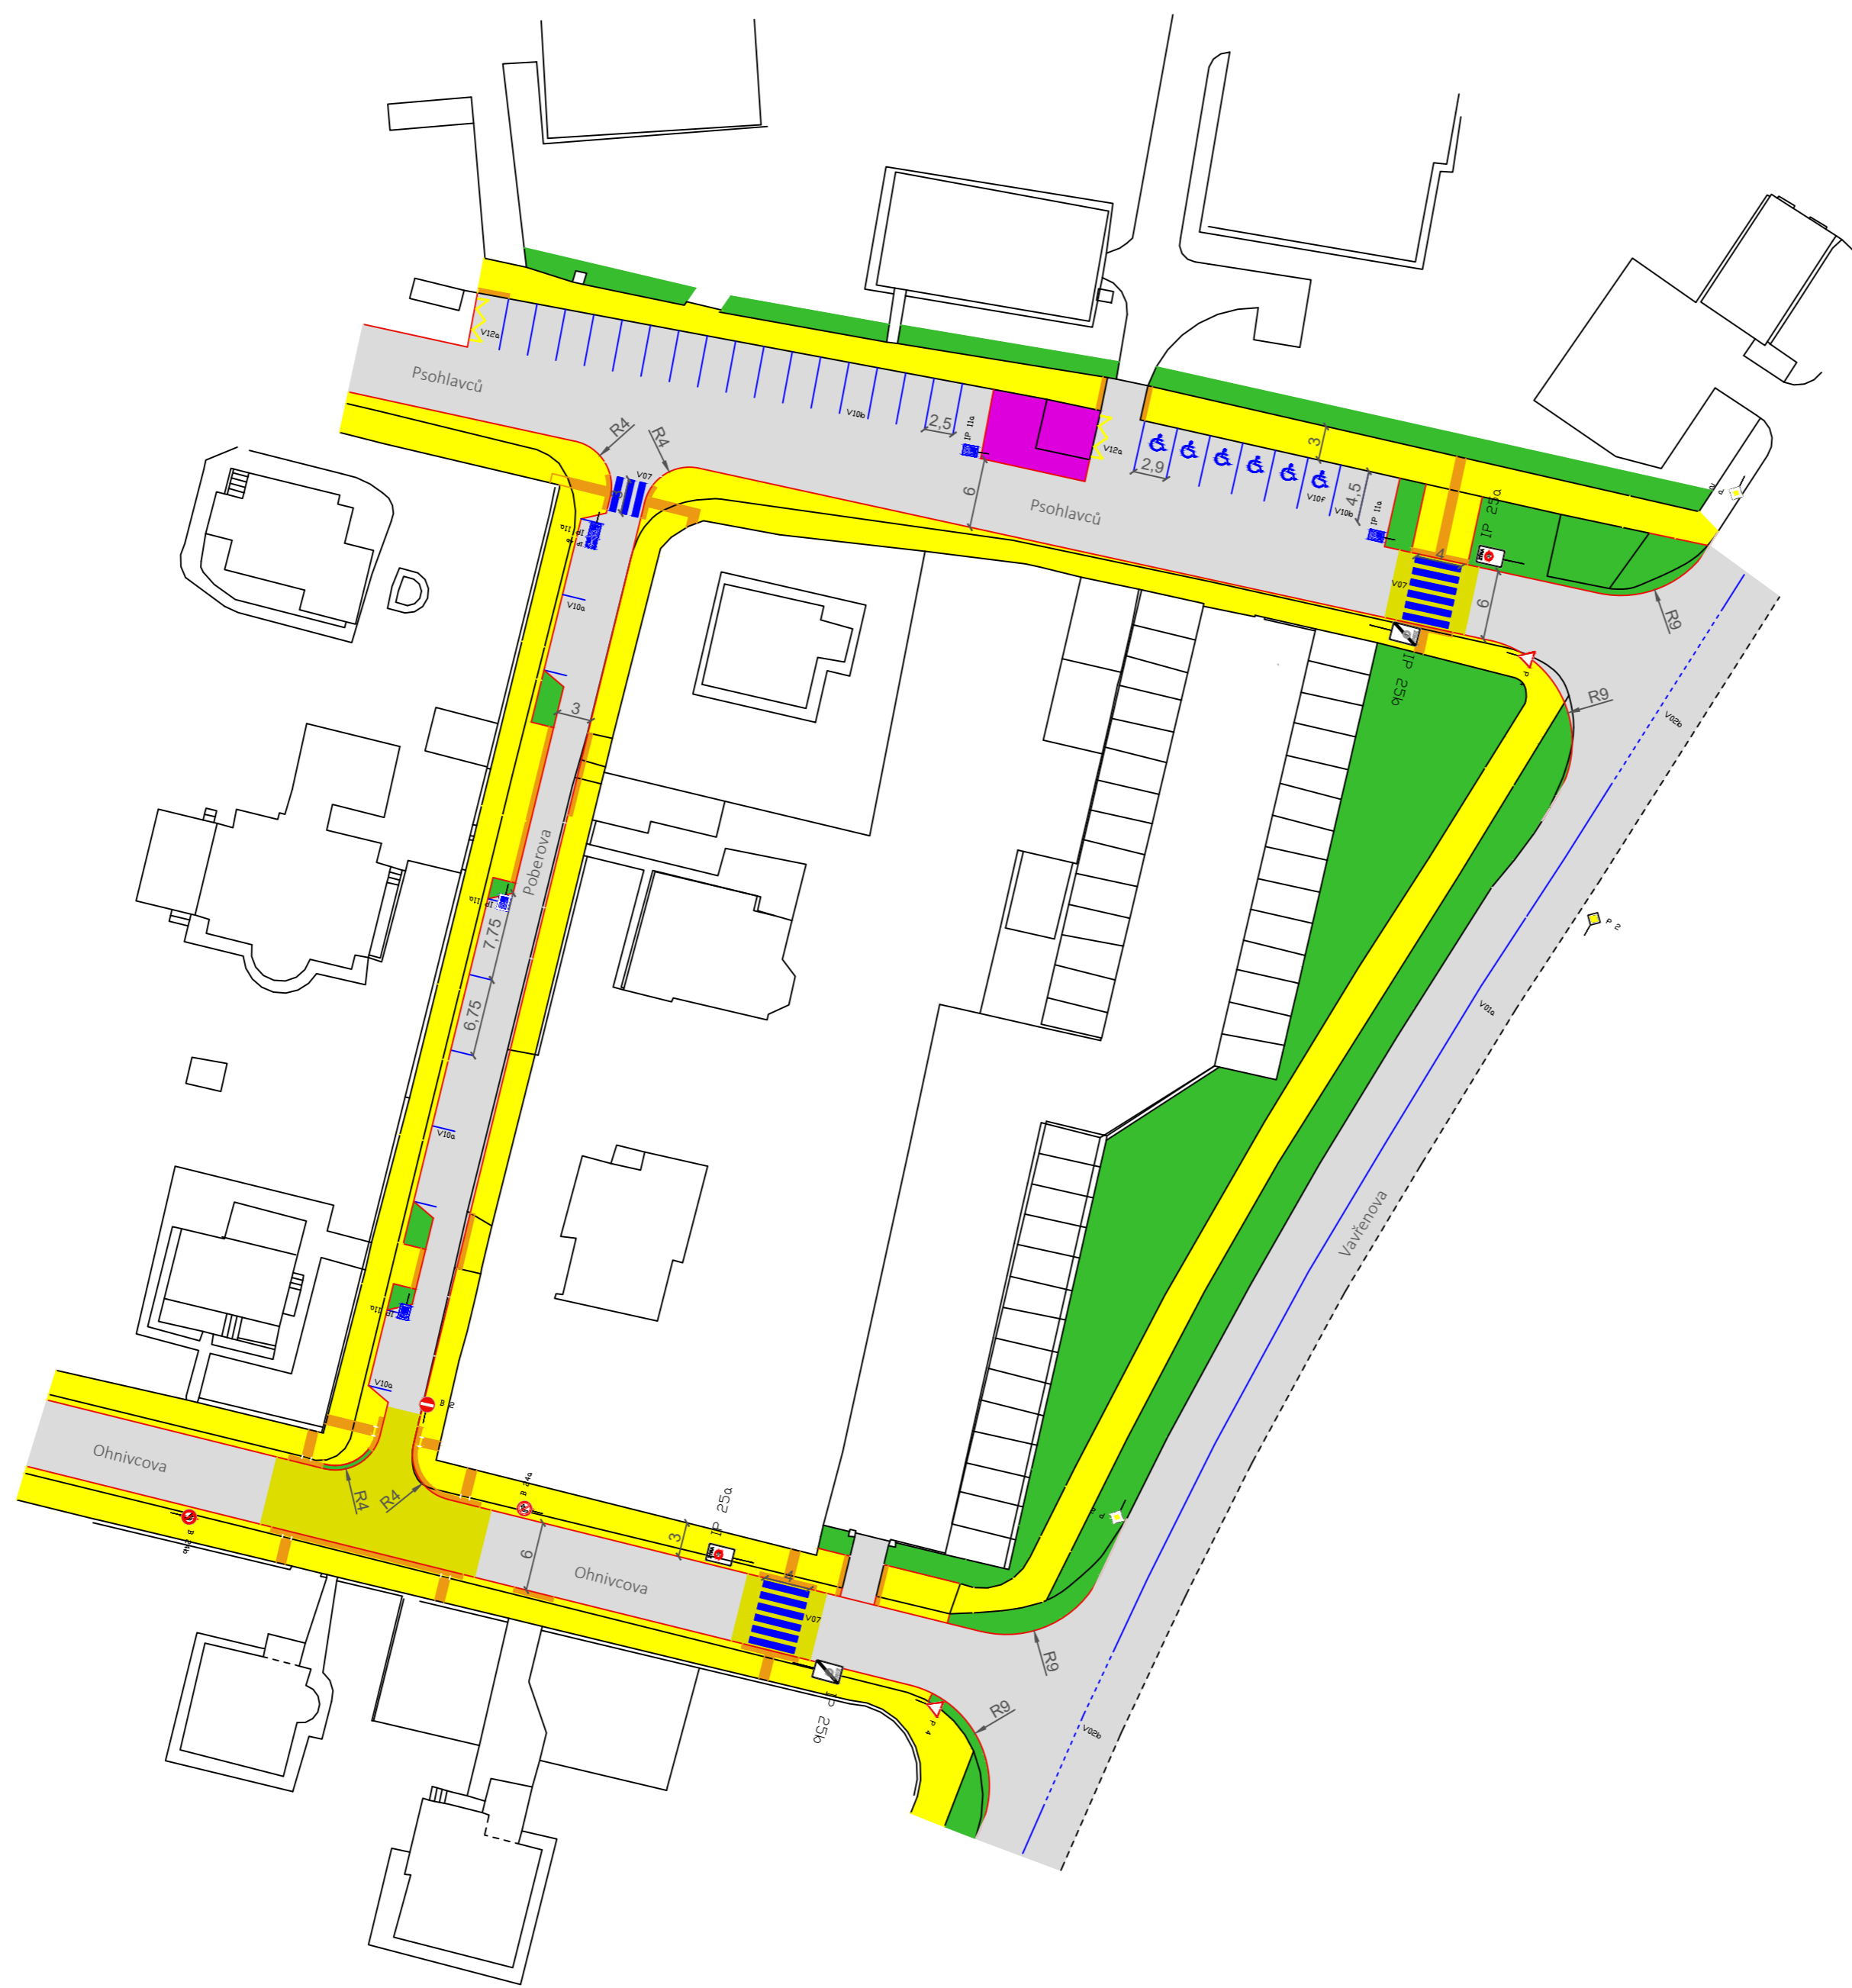

- Legenda:
- Nové hrany
 - Stávající hrany
 - VDZ
 - Kóty a popisky
 - Prostor pro chodce
 - Vozovka
 - Náv. prvky po OOSPO
 - Zeleň
 - Kontejnery na odpad

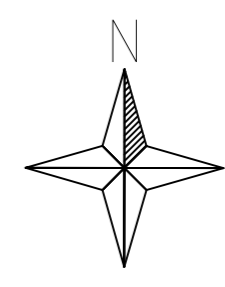


DIPLOMOVÁ PRÁCE			
VYPRACOVAL	Bc. Petr Weinelt		
VEDOUCÍ PRÁCE	Ing. Tomáš Padělek Ph.D.		
AKADEMICKÝ ROK	2022/2023		
NÁZEV VÝKRESU:	Ulice Psohlavců, Ohnivcova, Vavřenova a Poberova	MĚŘÍTKO	1:500
		DATUM	15. 11. 2022
		Č. VÝKRESU	5



Legenda:

- Nové hrany
- Stávající hrany
- VDZ
- Kóty a popisky
- Prostor pro chodce
- Vozovka
- Náv. prvky po OOSPO
- Zeleň
- Kontejnery na odpad
- Parkovací stání (žulové kostky)
- Zpomalovací polštáře
- Sdílený prostor komunikace

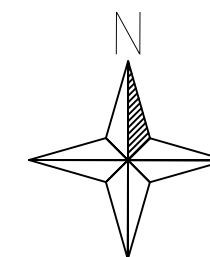


DIPLOMOVÁ PRÁCE			
VYPRACOVAL	Bc. Petr Weinelt		
VEDOUcí PRÁCE	Ing. Tomáš Padělek Ph.D.		
AKADEMICKÝ ROK	2022/2023		
NÁZEV VÝKRESU: Ulice Kamenitá, Táhlá, Psohlavců, Věkova, vjezd do obytné zóny		MĚŘÍTKO	1:500
		DATUM	16. 11. 2022
		Č. VÝKRESU	6



Legenda:

- Nové hrany
- Stávající hrany
- VDZ
- Kóty a popisky
- Prostor pro chodce
- Vozovka
- Náv. prvky po OOSPO
- Zeleň
- Kontejnery na odpad
- Parkovací stání (žulové kostky)
- Zpomalovací polštáře
- Sdílený prostor komunikace

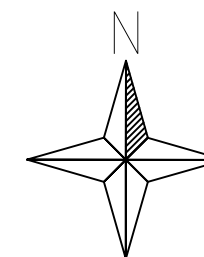

DIPLOMOVÁ PRÁCE			
VYPRACOVAL	Bc. Petr Weinelt		
VEDOUCÍ PRÁCE	Ing. Tomáš Padělek Ph.D.		
AKADEMICKÝ ROK	2022/2023		
NÁZEV VÝKRESU: Ulice Věkova, vjezd do obytné zóny		MĚŘÍTKO	1:500
		DATUM	16. 11. 2022
		Č. VÝKRESU	7



DIPLOMOVÁ PRÁCE			
VYPRACOVAL	Bc. Petr Weinelt		
VEDOUCÍ PRÁCE	Ing. Tomáš Padělek Ph.D.		
AKADEMICKÝ ROK	2022/2023		
NÁZEV VÝKRESU:	Směrové uspořádání komunikací - zóna 30	MĚŘÍTKO	1:1000
		DATUM	28. 11. 2022
		Č. VÝKRESU	8



DIPLOMOVÁ PRÁCE

VYPRACOVAL	Bc. Petr Weinelt		
VEDOUČÍ PRÁCE	Ing. Tomáš Padělek Ph.D.		
AKADEMICKÝ ROK	2022/2023		
NÁZEV VÝKRESU:		MĚŘÍTKO	1:1000
Směrové uspořádání komunikací - zóna 30 a obytná zóna		DATUM	28. 11. 2022
		Č. VÝKRESU	9