



**PODÉLNÝ PROFIL
KOLEJ Č. 1
M 1:500/50**

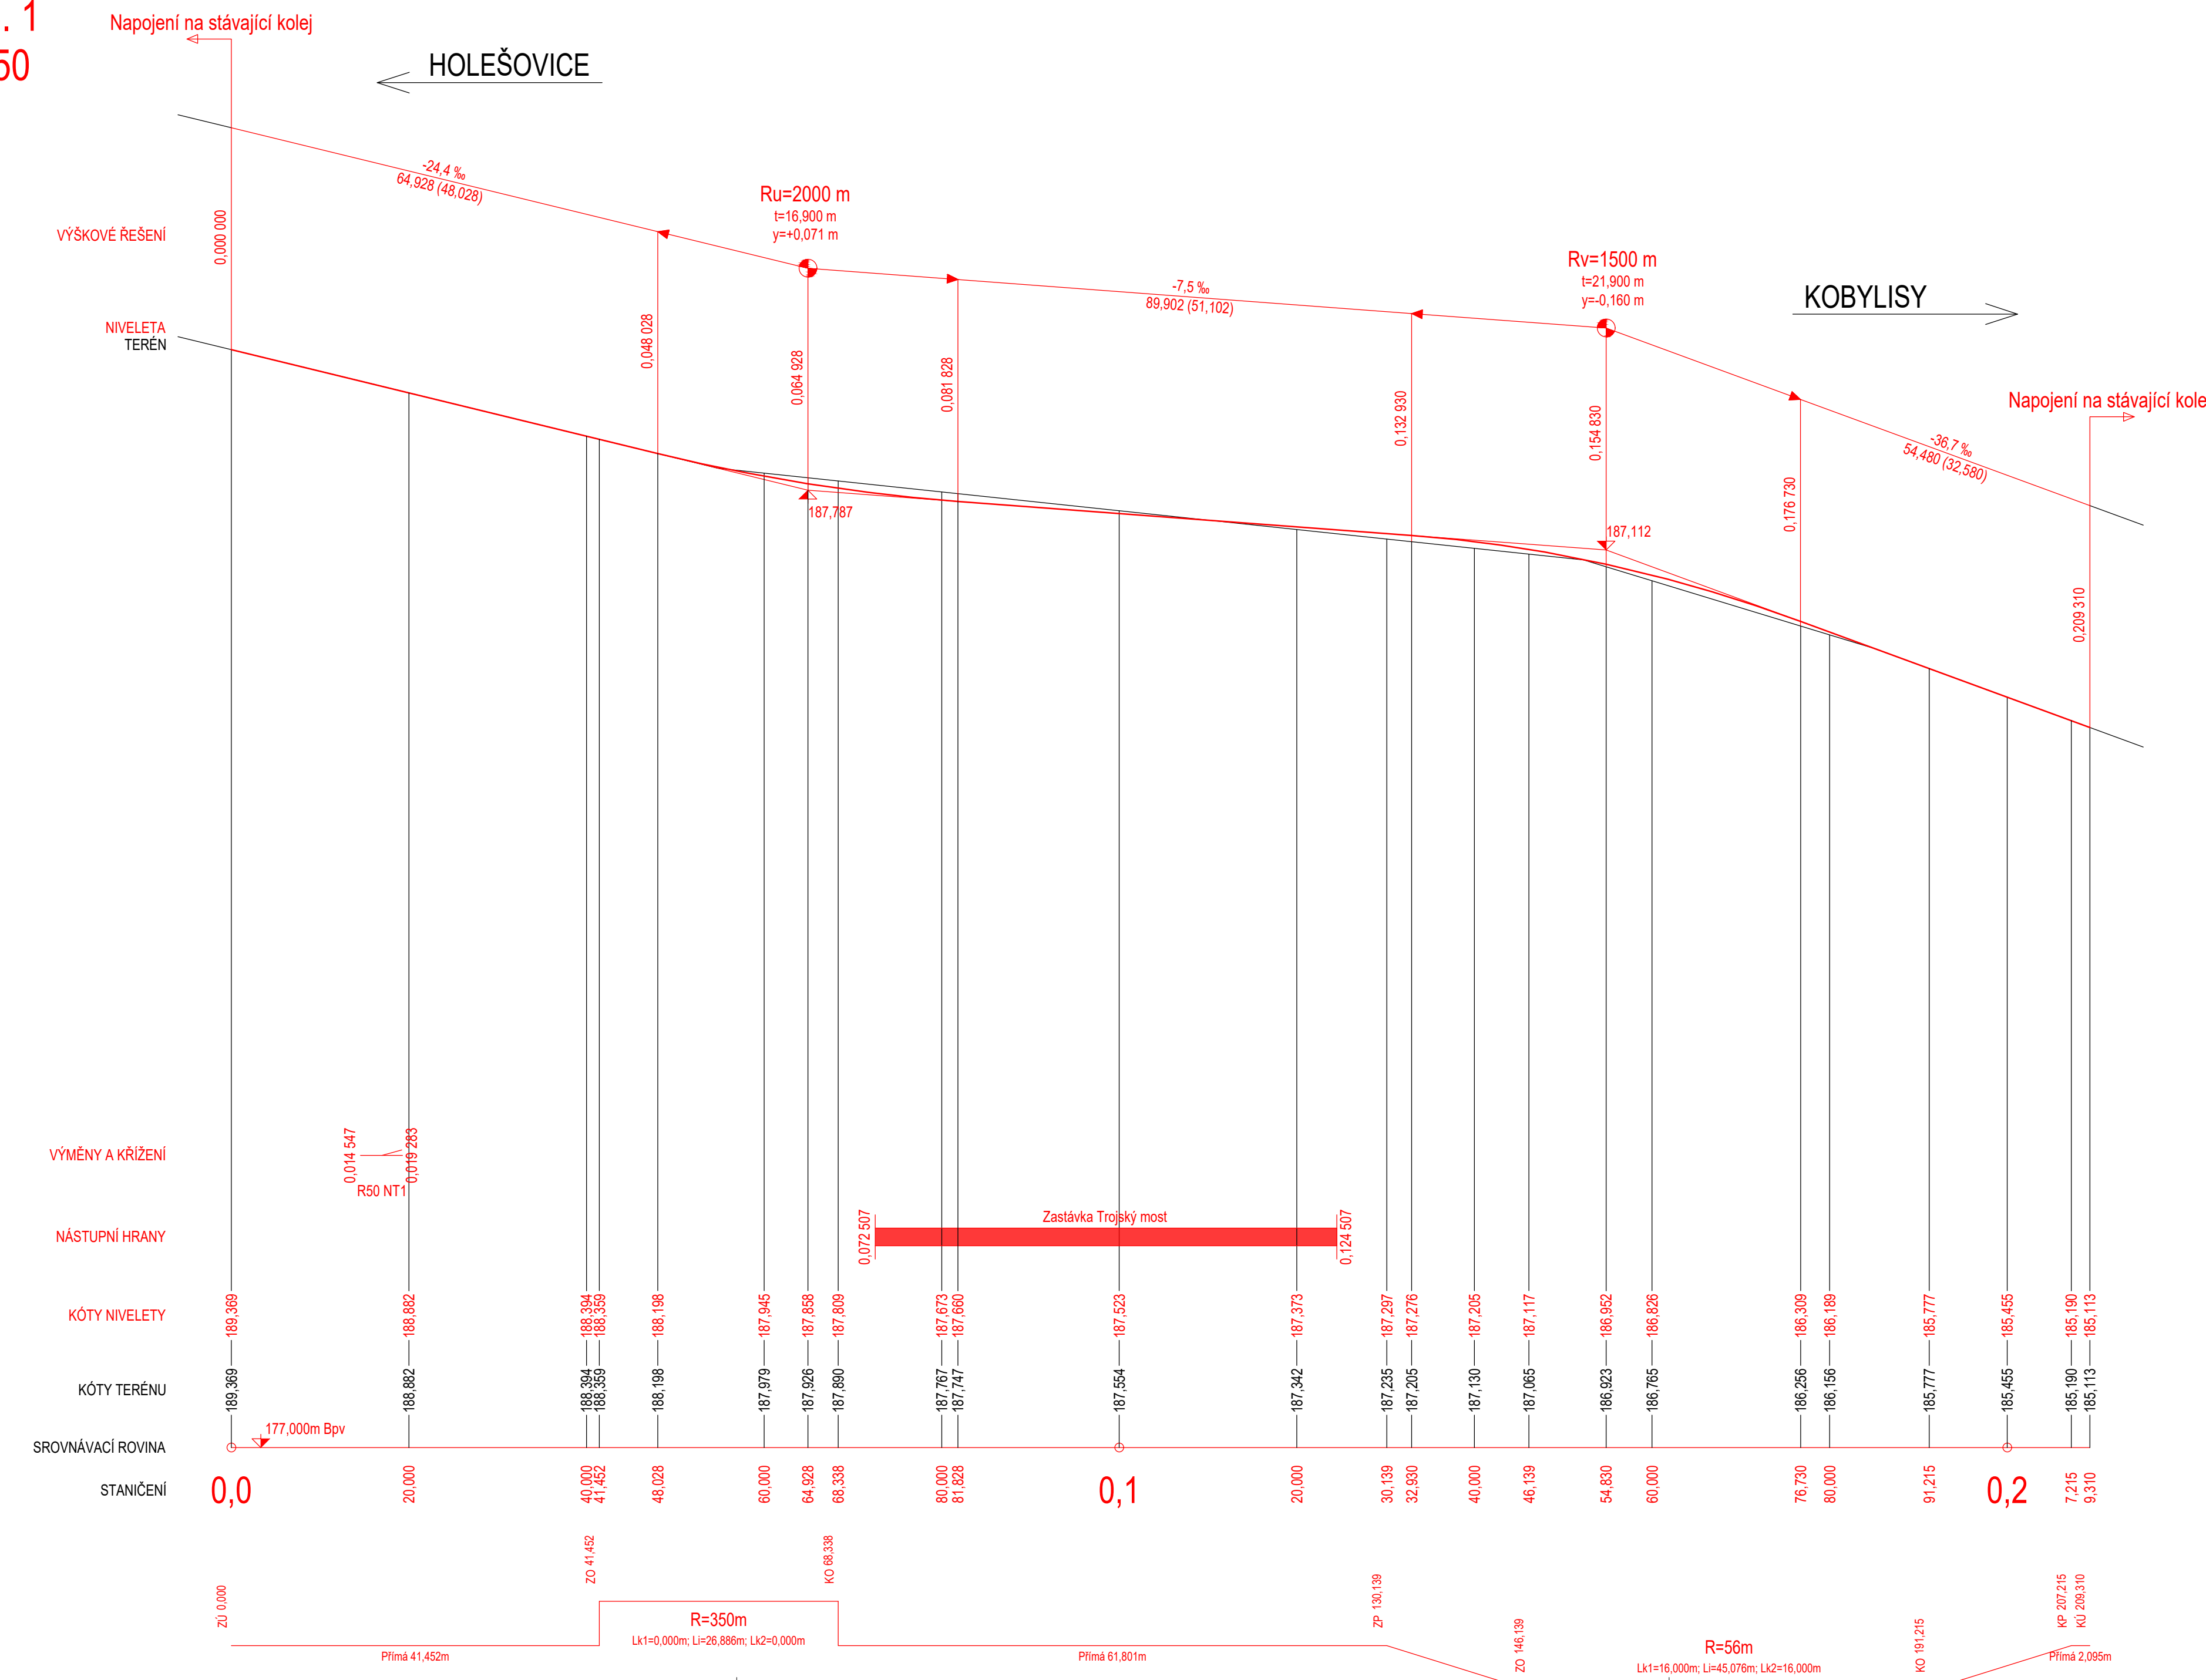

**PODÉLNÝ PROFIL
KOLEJ Č. 3
M 1:500/50**

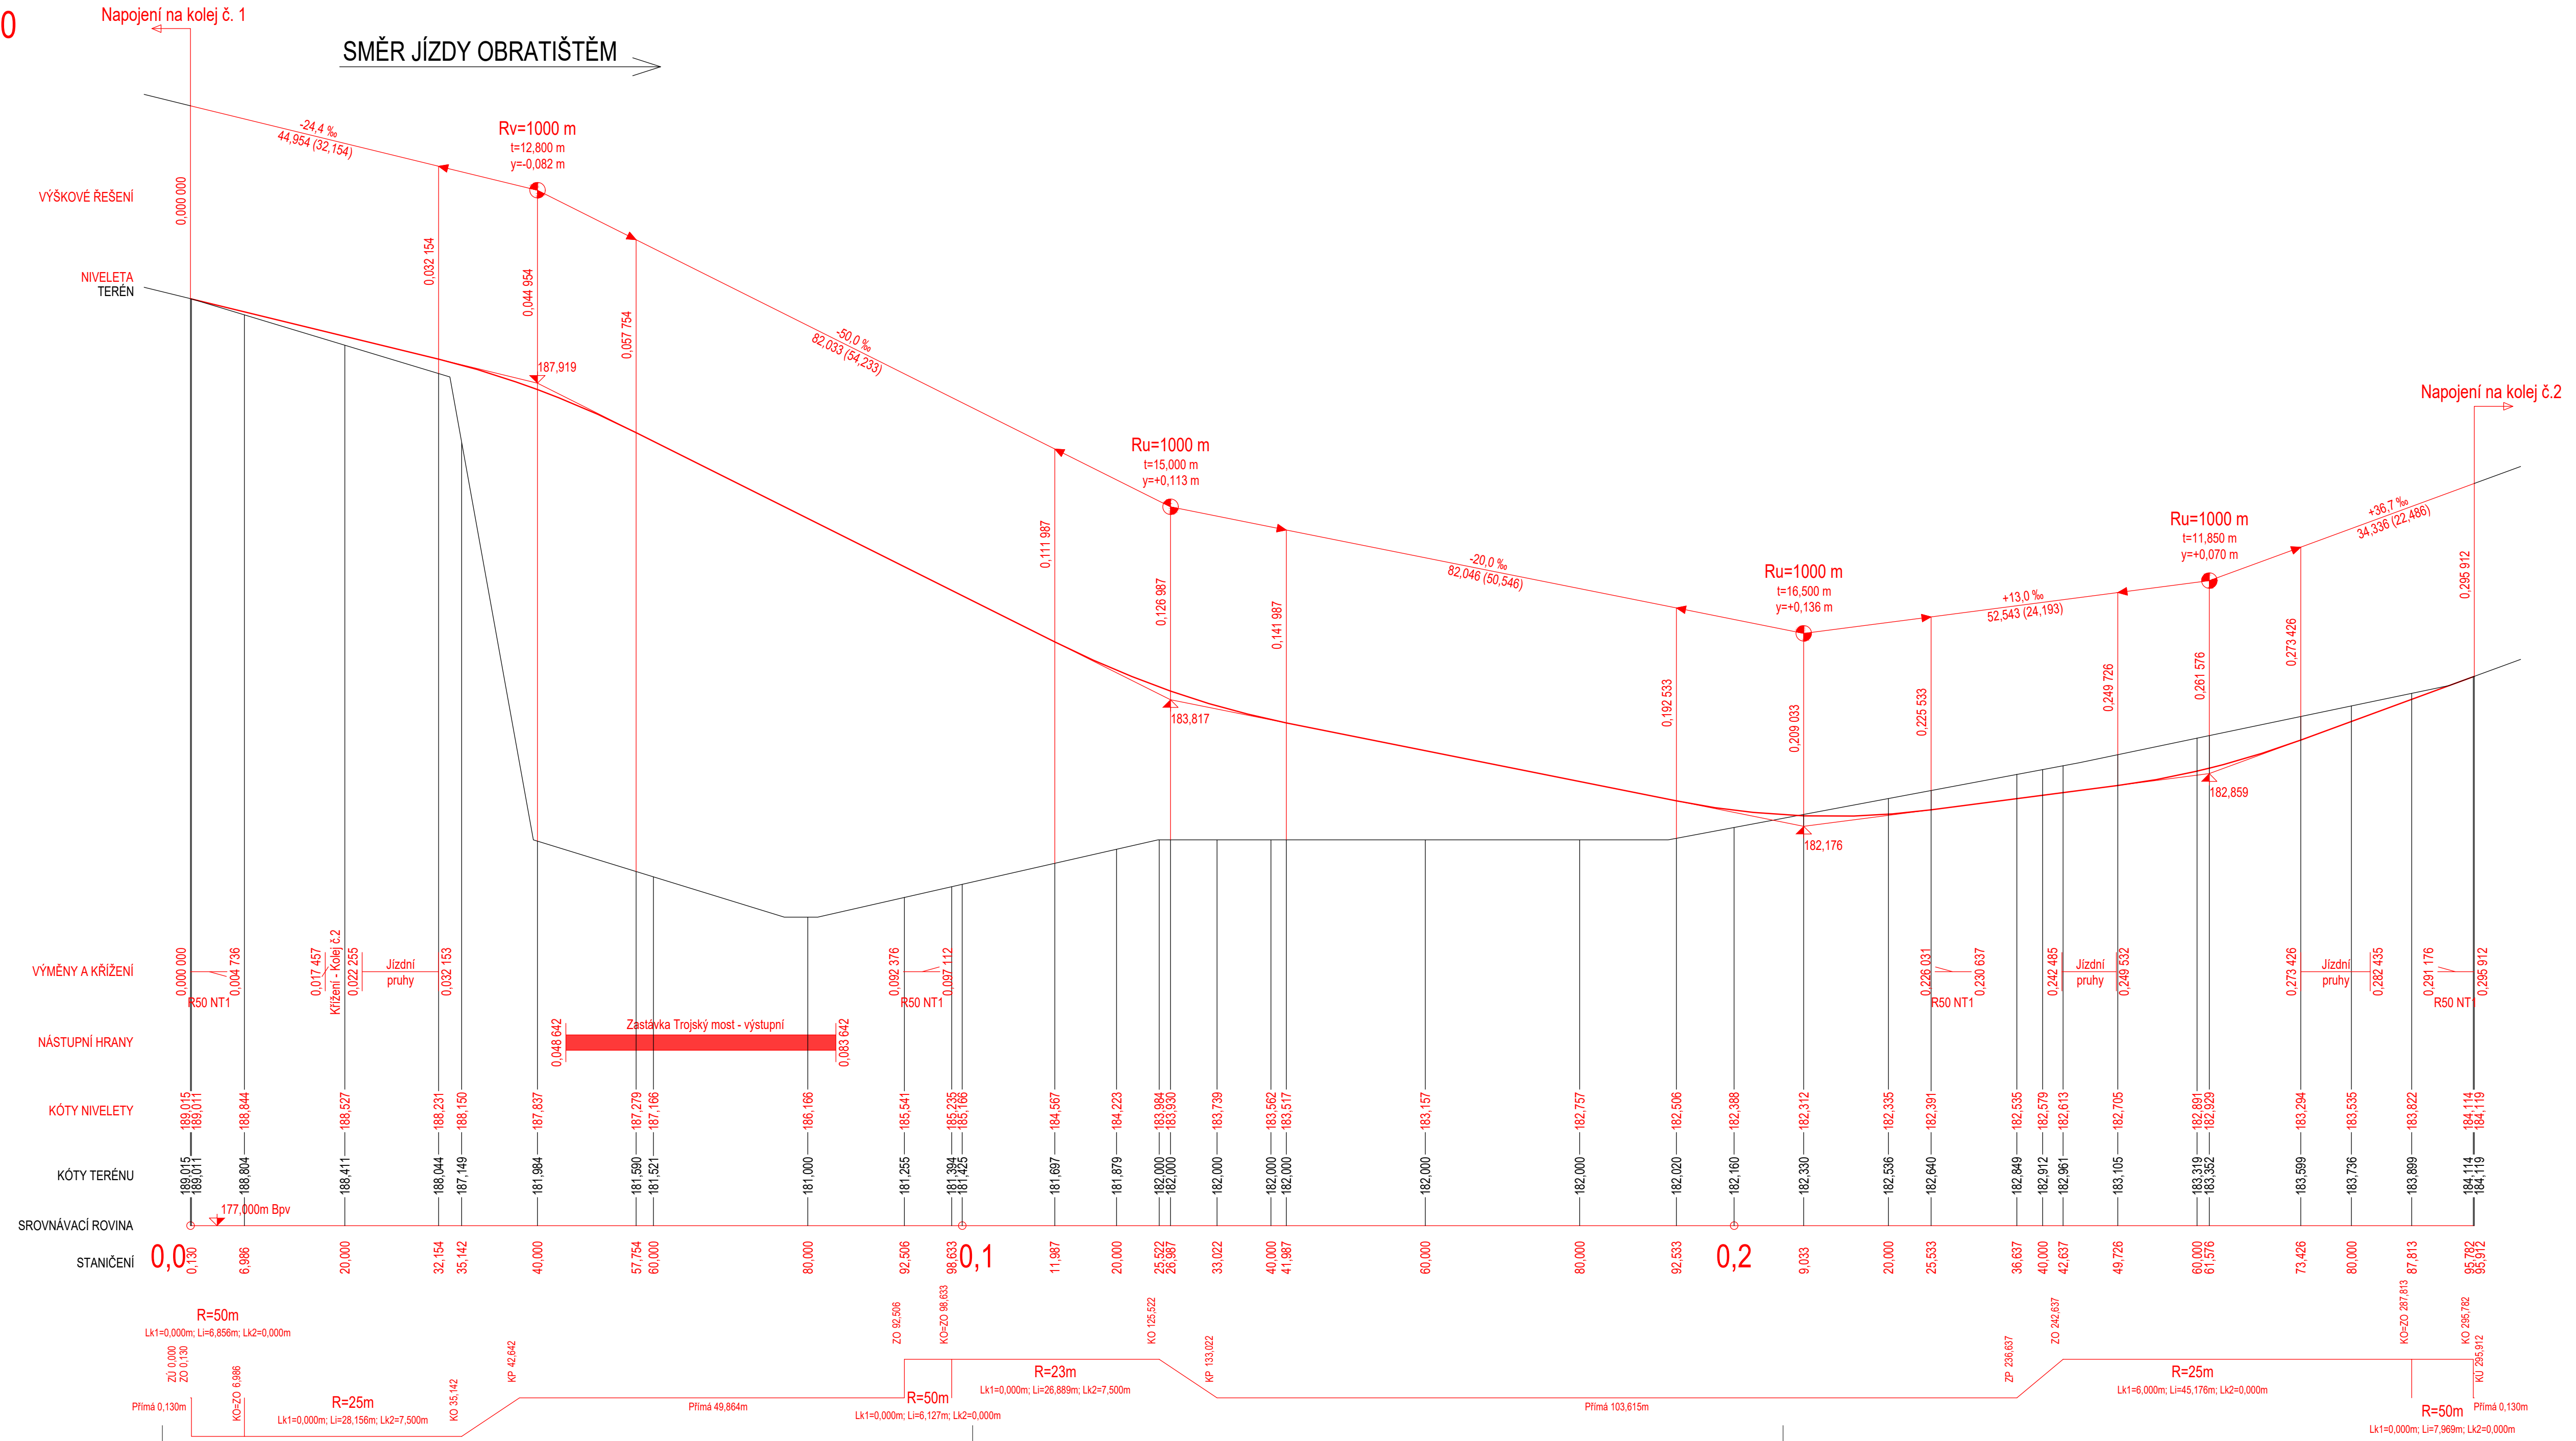

POZNÁMKY

Podélný profil byl zpracován na základě vrstevnicového podkladu vygenerovaného z Digitálního modelu terénu 2018 dostupného na geoportalpraha.cz (IPR Praha).
Udávaná přesnost podkladu je 1 m.

Výškové řešení bude v dalších stupních projektové dokumentace zpracováno na základě podrobného geodetického zaměření oblasti (polohopis + výškopis).

ČESKÉ VYSOKÉ UČENÍ TECHNICKÉ V PRAZE Fakulta stavební, Tháškova 7, Praha 6 – Dejvice, 166 29		
Katedra železničních staveb		
Studijní program	Stavební inženýrství	
Obor	Konstrukce a dopravní stavby	
Předmět	137DPM – Diplomová práce	Mřítko 1:500/50
Vypracoval	Bc. Štěpán HELLER	Formát 1470x420
Vedoucí práce	Ing. Ondřej BRET	Datum 08.01.2023
Název práce	STUDIE TRAMVAJOVÉ SMYČKY TROJSKÁ (PRAHA)	Číslo výkresu
Název výkresu	PODÉLNÝ PROFIL PREFEROVANÉ VARIANTY (VAR. J_1)	4