


VZOROVÝ PŘÍČNÝ ŘEZ V POLI

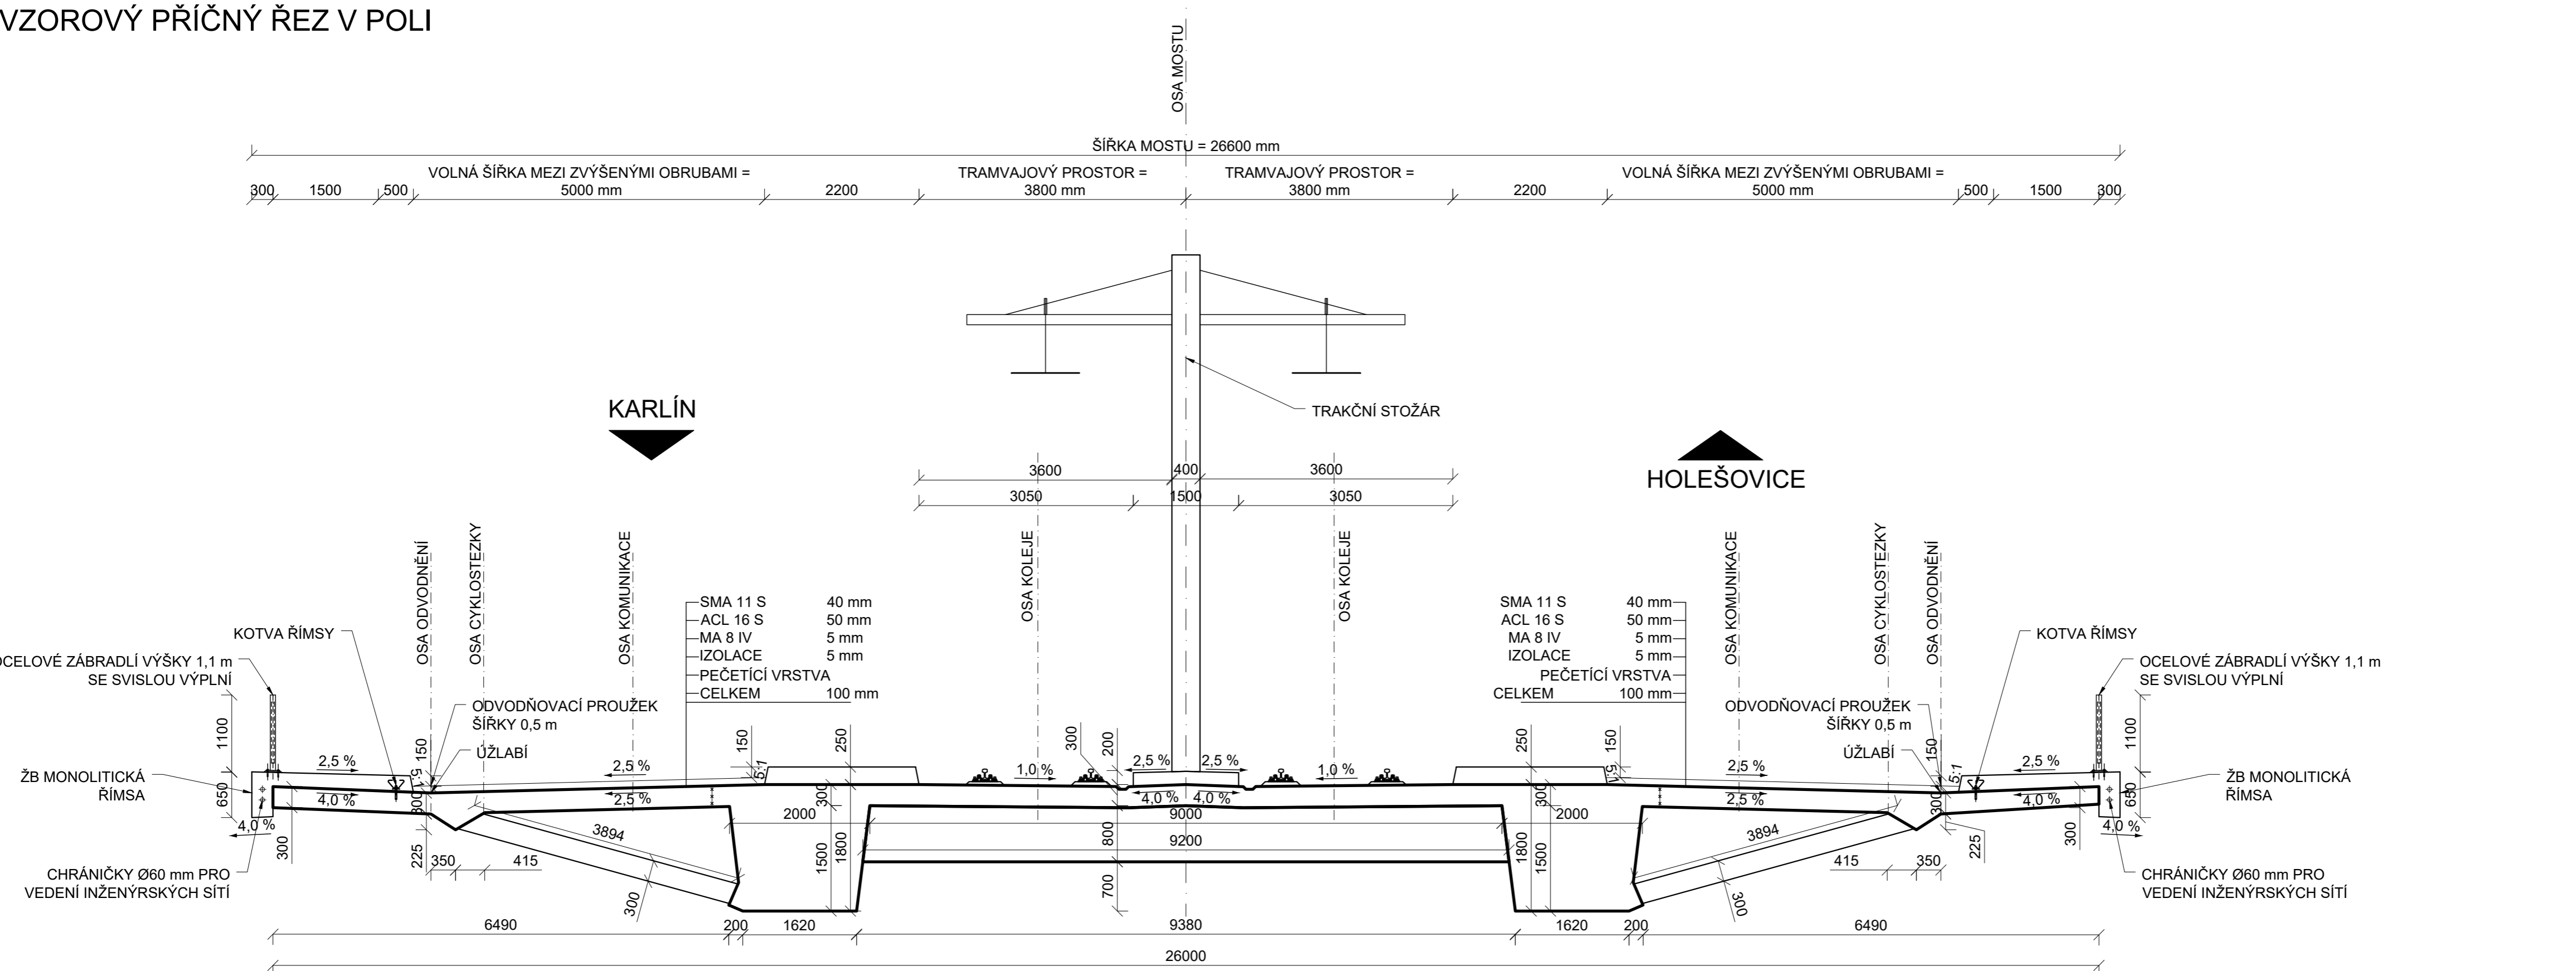

POZNÁMKA:

VEŠKERÉ HRANY BETONOVÉ KONTRUKCE BUDOU ZKOSENY 15x15 mm POKUD NENÍ URČENO JINAK


MATERIÁL:

BETONÁŘSKÁ VÝTZUŽ: B 500B
 PŘEDPÍNACÍ VÝTZUŽ: Y1860S7-15,7
 BETON NOSNÉ KONSTRUKCE: C40/50
 BETON SPODNÍ STAVBY: C30/37
 BETON ŘÍMS: C30/37
 OCEL ZÁBRADLÍ: S235
 OCEL PYLONU: S355

KRYTÍ VÝTZUŽE:

PŘEDPÍNACÍ VÝTZUŽ:
 MINIMÁLNÍ: 45 mm
 NOMINÁLNÍ: 50 mm
 BETONÁŘSKÁ VÝTZUŽ:
 MINIMÁLNÍ: 45 mm
 NOMINÁLNÍ: 50 mm

VODNÍ TOK - VLTAVA

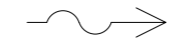

Zpracoval: Bc. Antonín Michálek	Vedoucí práce: Ing. Michal Drahorád, Ph.D.	Fakulta stavební ČVUT
Katedra betonových a zděných konstrukcí		Datum: 2023
Diplomová práce		Formát: 3xA4
Název výkresu: Vzorový příčný řez - V poli		Měřítko: 1:60
Číslo výkresu:		3.3