


SITUACE V KATASTRÁLNÍ MAPĚ ÚZEMÍ - VARIANTA Č. 1 - ELIPSOVITÁ OKRUŽNÍ KŘÍŽOVATKA, ÚSEK A a ČÁST ÚSEKU B

M 1:500

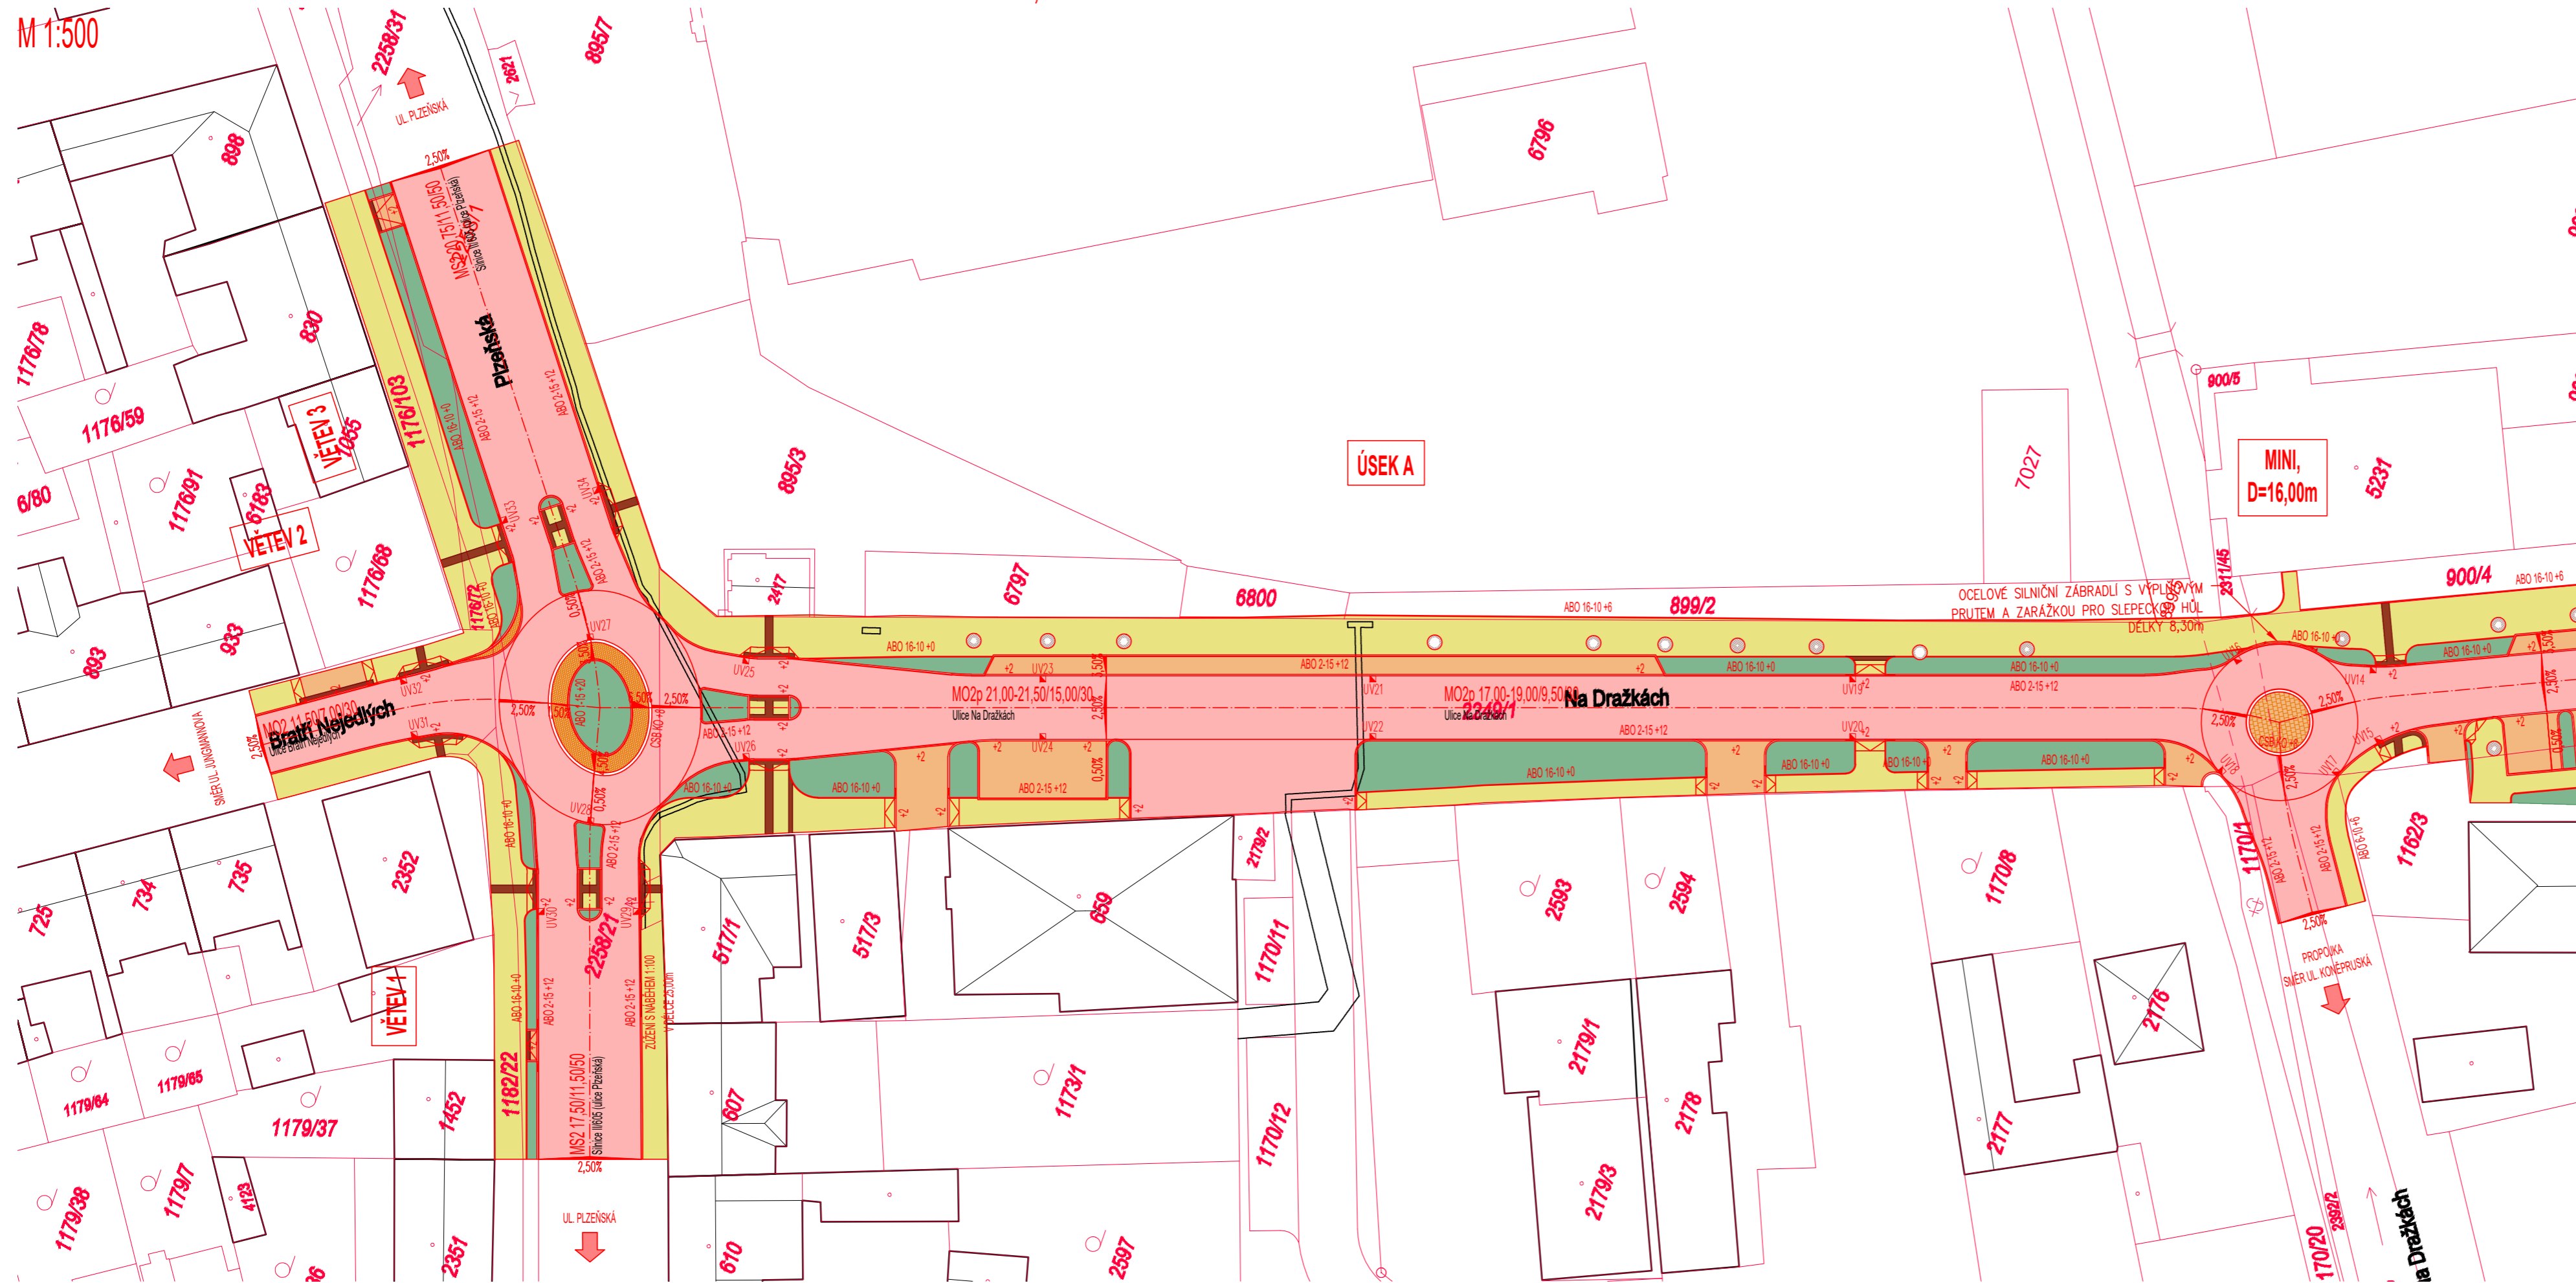

LEGENDA

- Hranice parcely
- Obrys budovy
- Vozovka – asfaltový kryt
- Dlažba – betonová (parkovací stání, sjezdy)
- Dlažba – kamenná (středové ostrovy MINI, prsteneček OK)
- Chodník – betonová dlažba
- Zeleň
- Stavební úpravy pro nevidomé a slabozraké – betonová dlažba v reliéfním a barevném kontrastu vůči okolní dlažbě
- Nový stav
- Nový stav – obrubník
- Kruhová litinová mříž ke stromům
- Uliční vpust

POZNÍ:
 Silniční ochranné pásmo silnice II. třídy a místní komunikace II. třídy, mimo souvisle zastavěné území obcí dle zákona 13/1997 Sb., je vymezeno jako prostor ohraničený svislými plochami vedenými do výšky 50,00 m a ve vzdálenosti 15,00 m od osy vozovky nebo od osy přílehlého jízdního pásu.



Souřadnicový systém: S-JTSC

Výškový systém: Bpv

Vypracoval: BC. DAVID PEZL	Vedoucí DP: ING. JAROMÍRA JEŽKOVÁ	
Katedra: K136 – KATEDRA SILNIČNÍCH STAVEB		
Předmět: DIPLOMOVÁ PRÁCE		
Název DP: BEROUN, ULICE NA DRAŽKÁCH, U ARCHIVU		
Stupeň PD: STUDIE STAVBY (STS)		
Příloha: SITUACE V KATASTRÁLNÍ MAPĚ ÚZEMÍ – ČÁST 1 – VARIANTA Č. 1 (OK)		DATUM: 12/2022
		FORMÁT: 735x297
		MĚŘITKO: 1: 500
		ČÍSLO PŘÍLOHY: B.2.1.1