


TUNEL OPEVNĚNÍ
 LTT DÉLKA 492 m

stoupá 1.10 ‰

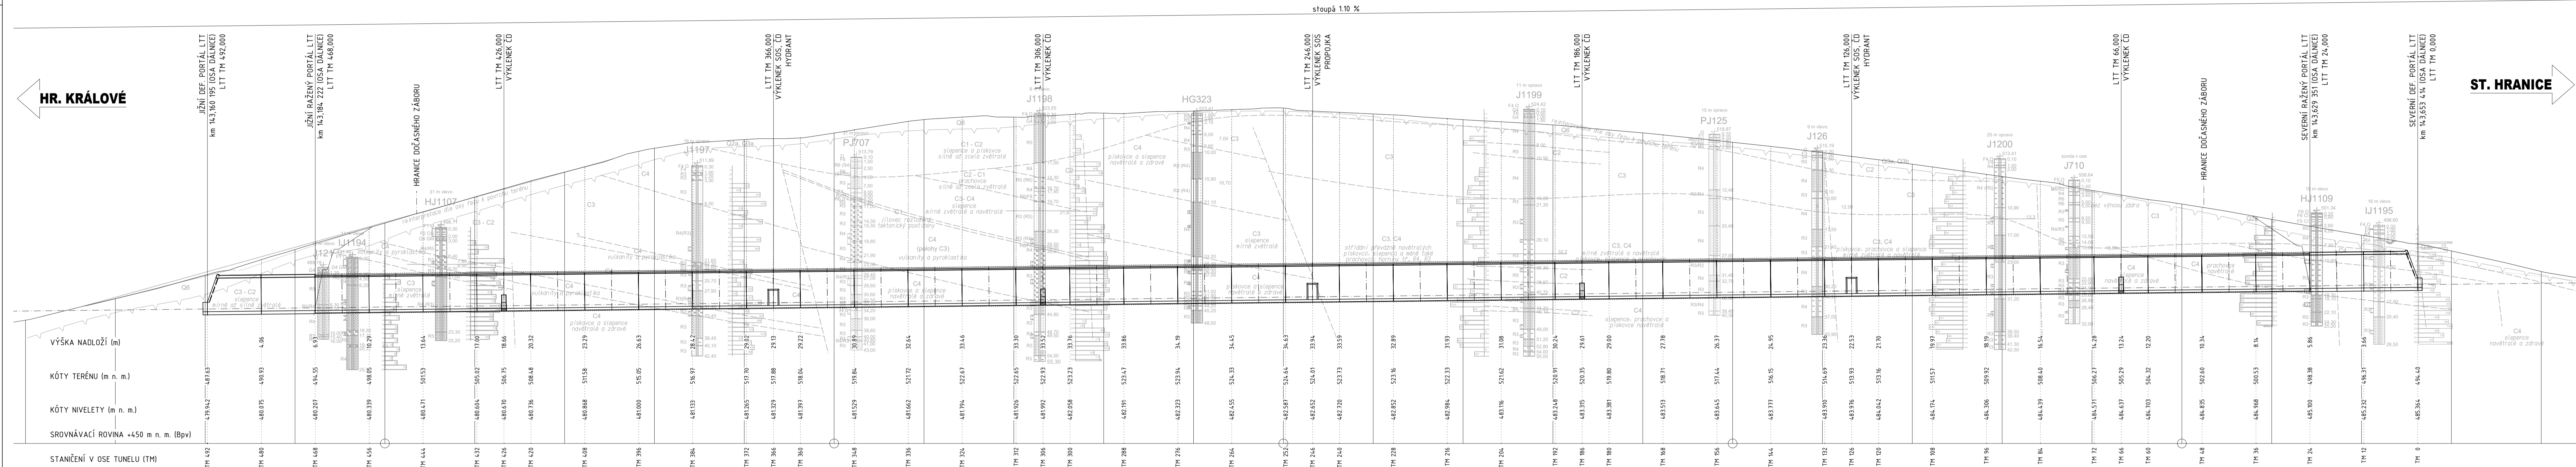

-------------------	--------	--------	----