


Výkres Zařízení staveniště - Zemní práce

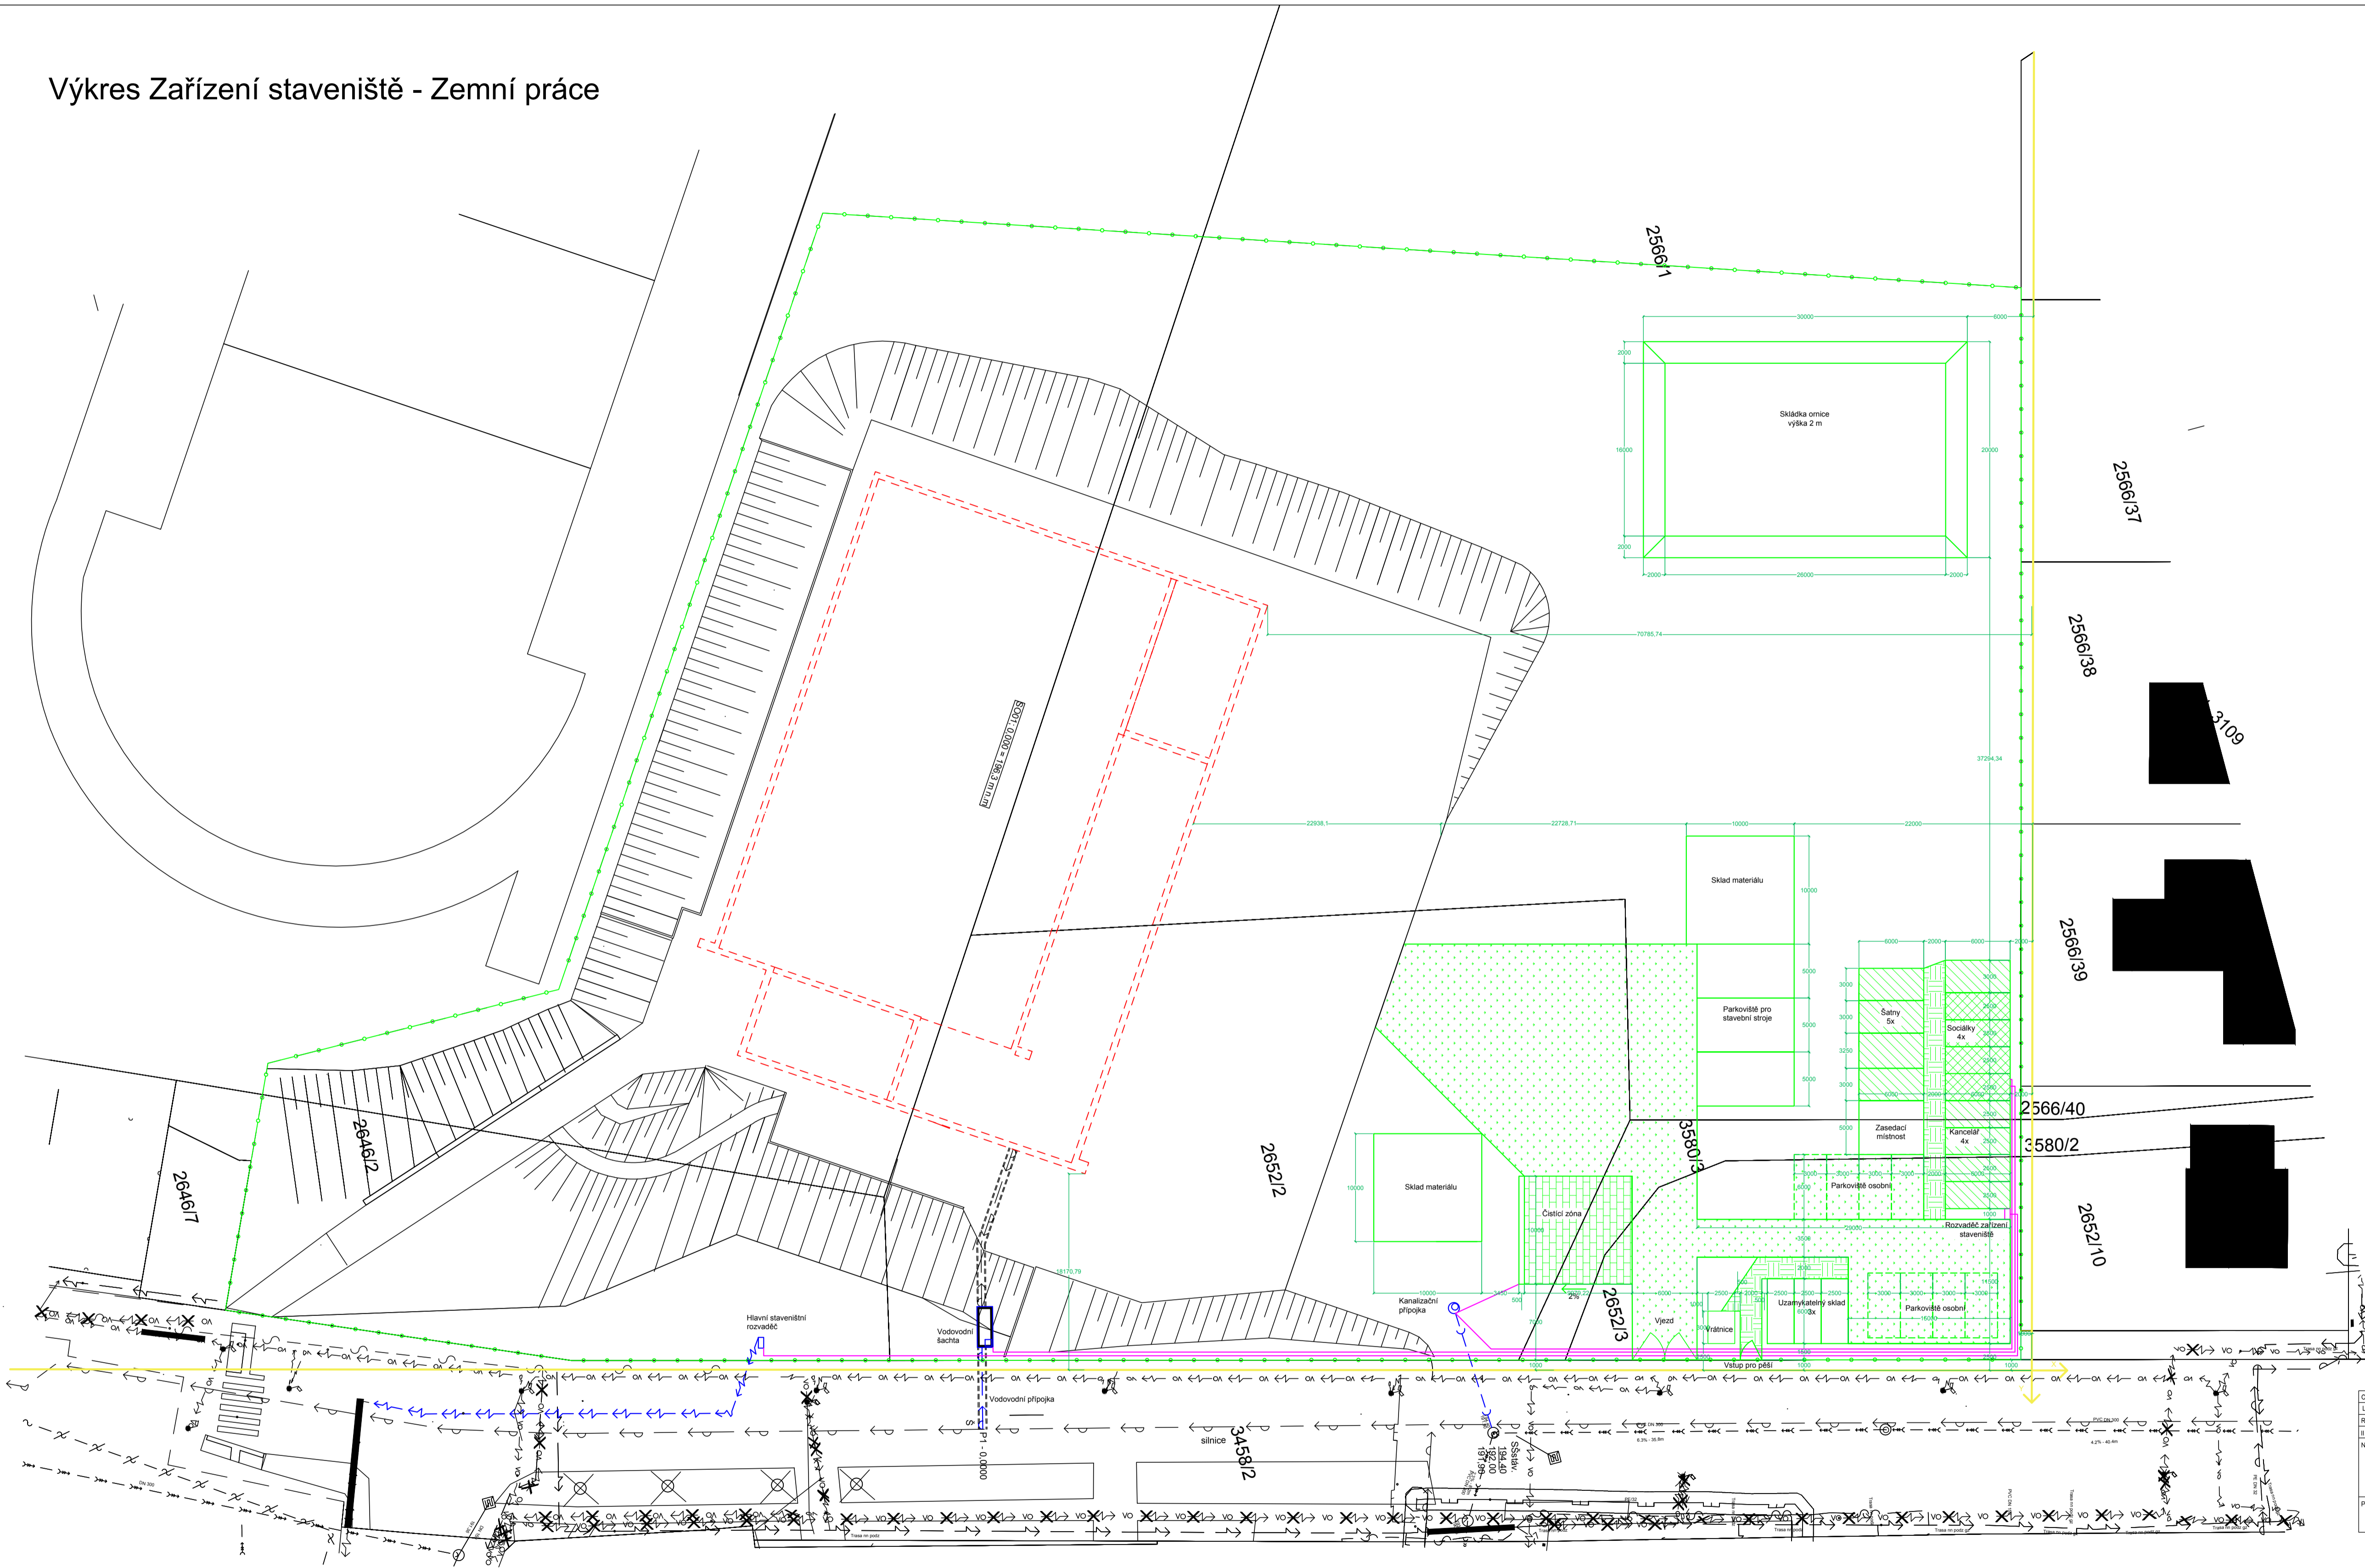

-  Zpevněné plochy pěší
- štěrky do fr.32mm
-  Zpevněné plochy dopravní
- betonový recyklát
-  Čistící zóna
- betonové panely
-  Bunkoviště
- kanceláře nebo šatny pro dělníky
-  Hygienické zázemí
- Umývárny, sprchy, WC
-  Nové objekty výstavby
-  Inženýrské sítě pro zařízení staveniště
-  Nově zbudované inženýrské sítě
-  Všechny objekty zařízení staveniště
-  Hlavní osy staveniště

OBOR:	KATEDRA:	MÉNO STUDENTA:
L:	Technologie staveb	Bc. Michal Benda
HOČNÍK:	VYDÁVÁČI:	prof. Ing. Čestmír Jiráský, DrSc., Ph.D.
NÁZEV:	Výkres zařízení staveniště - Zemní práce	
PŘEDMĚT:	Diplomová práce	
FORMÁT:	A4	1:320
MĚŘÍTKO:		5.1.2023
Č. VÝKR.:	1	