


Výkres Zařízení staveniště - Hrubá stavba

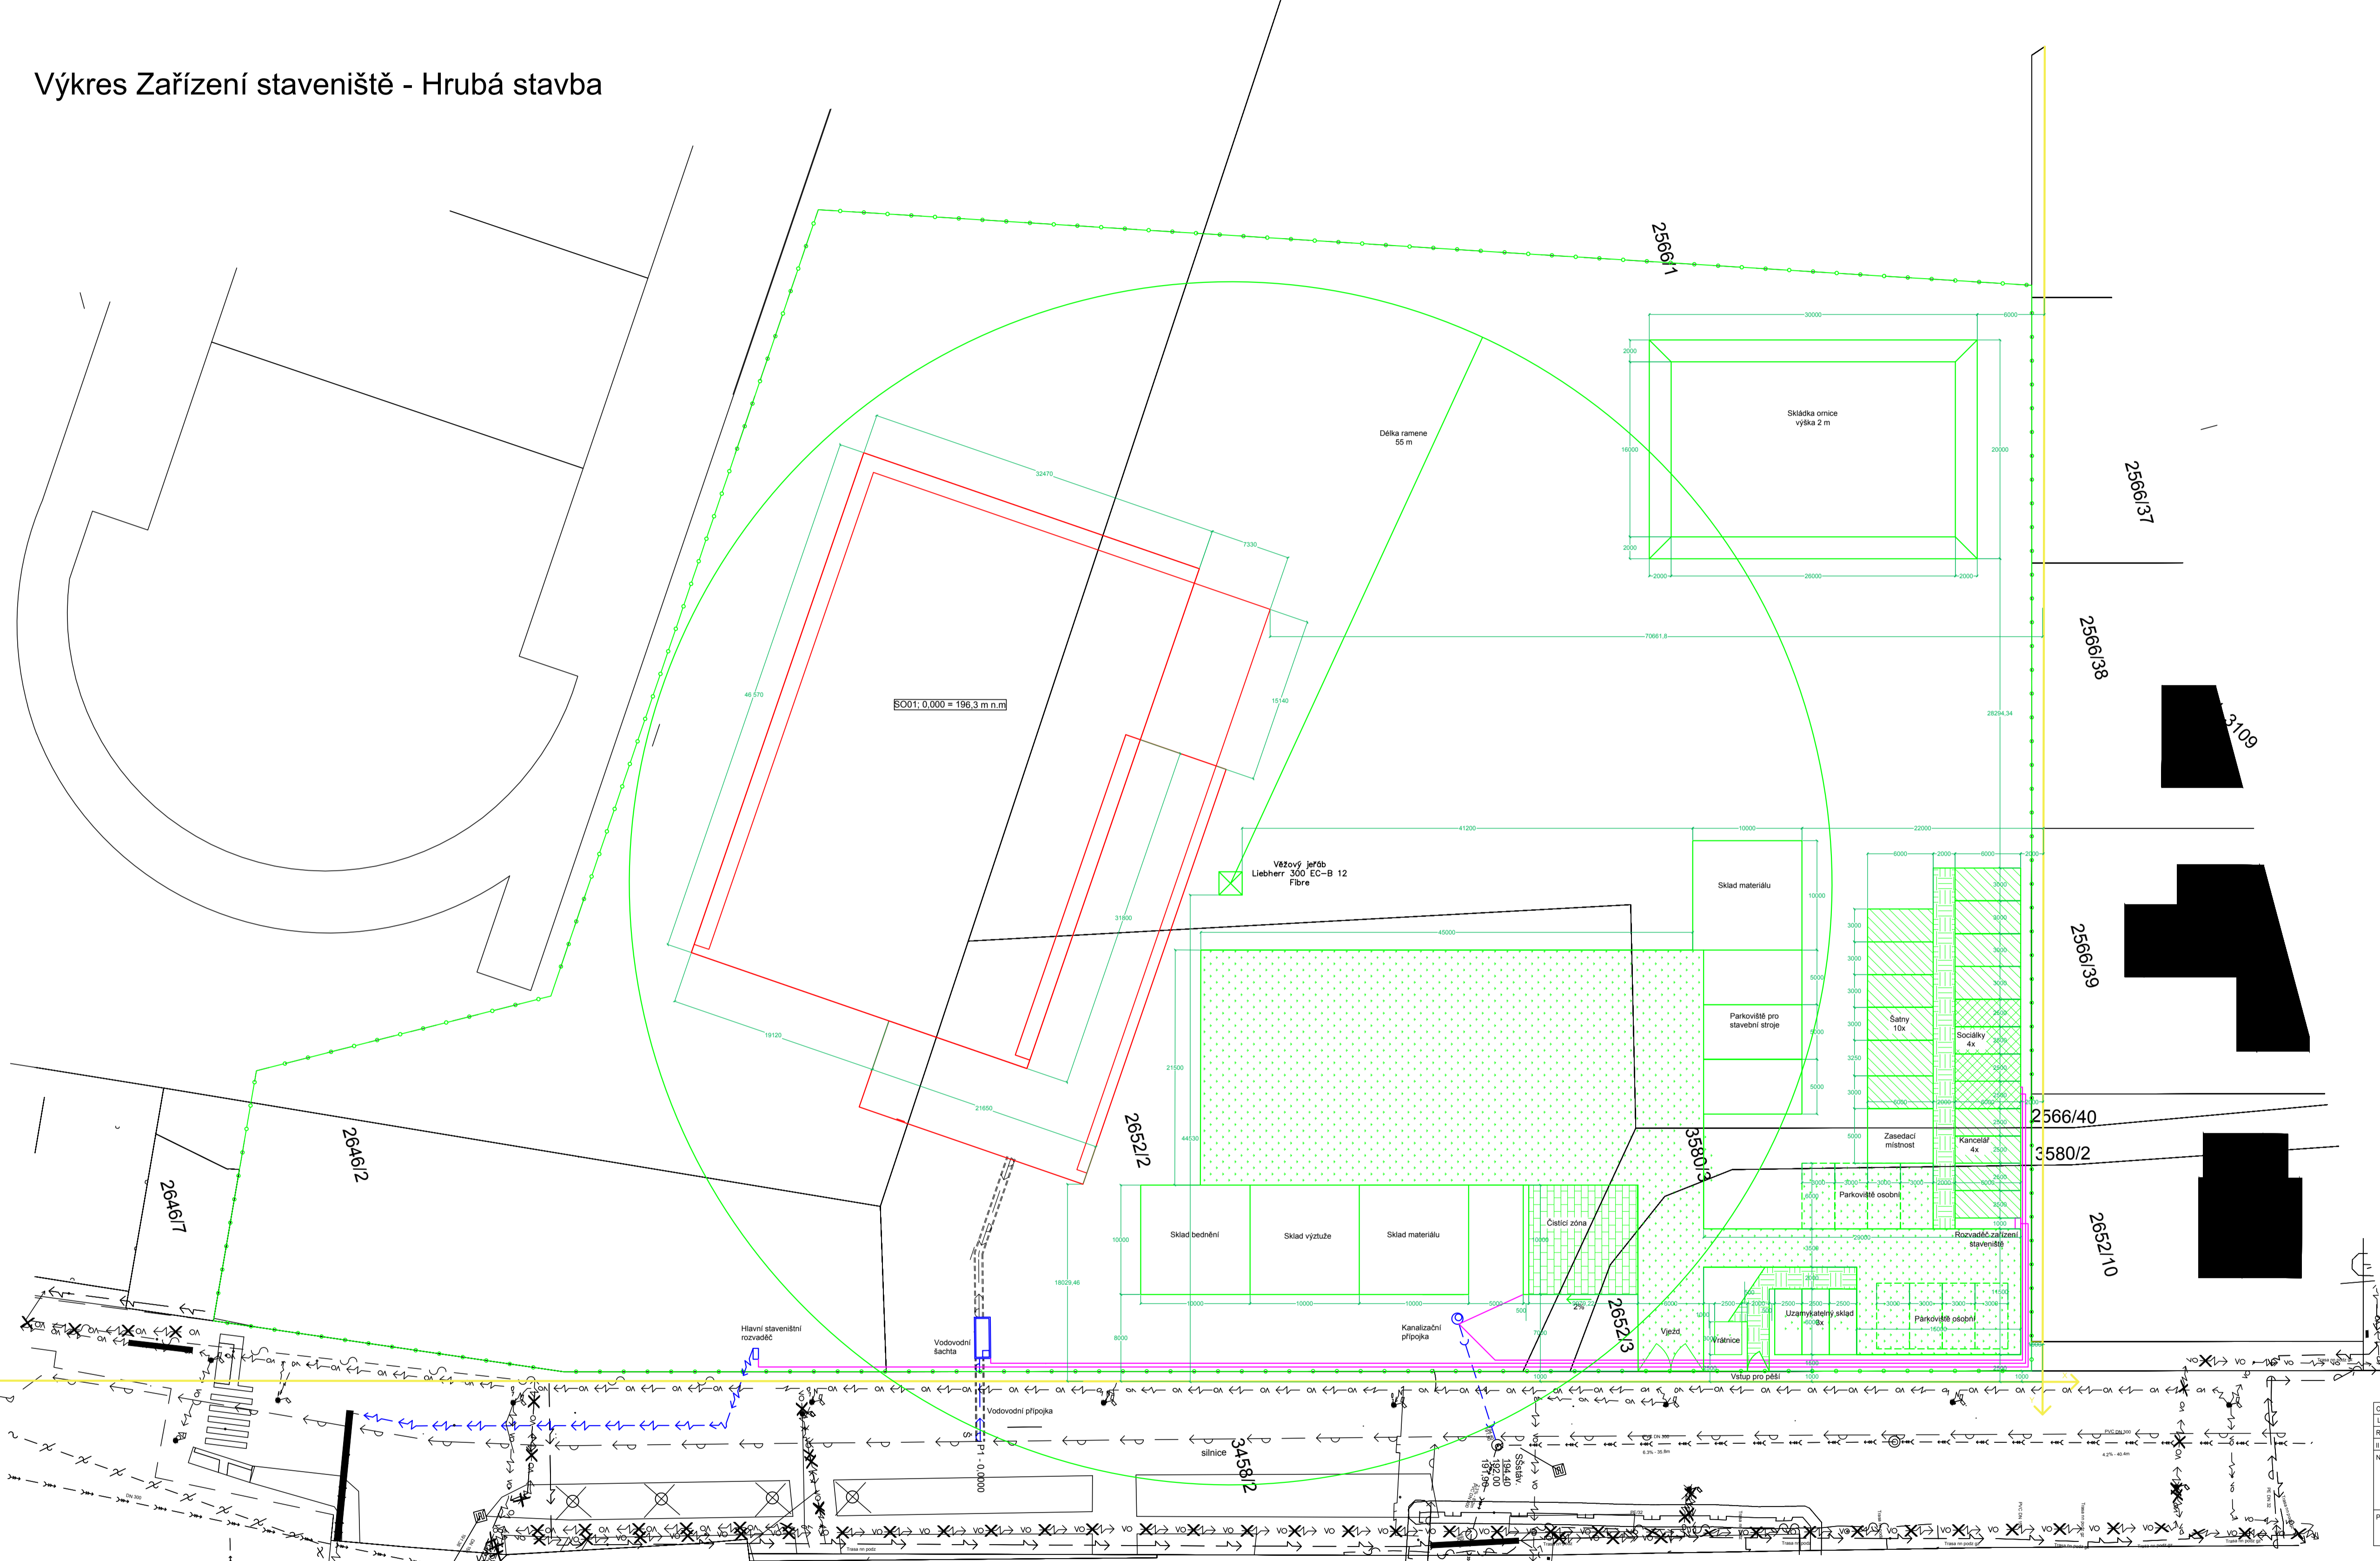

-  Zpevněné plochy pěší - štěrk do fr.32mm
-  Zpevněné plochy dopravní - betonový recyklát
-  Čistící zóna - betonové panely
-  Bunkoviště - kanceláře nebo šatny pro dělníky
-  Hygienické zázemí - Umývárny, sprchy, WC
-  Nové objekty výstavby
-  Inženýrské sítě pro zařízení staveniště
-  Nově zbudované inženýrské sítě
-  Všechny objekty zařízení staveniště
-  Hlavní osy staveniště

OBOR	KATEDRA	JMÉNO STUDENTA
L	Technologie staveb	Bc. Michal Běnda
HODINĚK	VYDÁVATEL	prof. Ing. Čestmír Jiráský, DrSc., FEng.
NÁZEV:	Výkres zařízení staveniště - Hrubá stavba	
PŘEDMĚT:	Diplomová práce	
FORMÁT	A1	
MĚŘÍTKO	1:320	
DATAUM	5.1.2023	
Č. VYKR.	1	

