

- ### LEGENDA
- OBJEKTY NA VODOVODU
  - OBJEKTY NA KANALIZACI
  - REVIZNÍ ŠACHTY
  - OBJEKTY NA DEŠŤOVÉ KANALIZACI
  - ELEKTRICKÁ ZAŘÍZENÍ
  - SDĚLOVACÍ ZAŘÍZENÍ
  - SILNOPROUD\_VN
  - SILNOPROUD\_NN
  - VODOVOD
  - PLYN\_STŘEDOTLAKÝ
  - KANALIZACE
  - VEŘEJNÉ OSVĚTLENÍ
  - VODOVODNÍ PŘÍPOJKA
  - SDĚLOVACÍ VEDENÍ CETIN
  - KANALIZACE DEŠŤOVÁ
  - KANALIZACE SPLAŠKOVÁ
  - PLYNOVÁ PŘÍPOJKA
  - PŘÍPOJKA NN
  - PŘÍPOJKA DATOVÁ CETIN a.s.
  - KATASTRÁLNÍ ČÍSLA PARCEL
  - HRANICE POZEMKŮ DLE KN
  - OPĚRNÁ STĚNA
  - DŘEVĚNÝ PLOT
  - ODSUPOVÉ VZDÁLENOSTI DLE PBŘ
  - PŘÍSTAVBA S TERASOU
  - OPLOCENÍ NA SOUSEDNÍM POZEMKU
  - VSTUP DO OBJEKTU
  - VSTUP / VJEZD DO ZAHRADY
  - VSTUP DO KOMERČNÍHO PROSTORU
  - HRANICE ŘEŠENÉHO ÚZEMÍ
  - PLÁNOVANÁ LÁVKA
  - HRANICE STAVBY
  - NAVRHOVANÉ STROMY
  - OCHRANA STÁV. ZELENÉ (OPLOCENÍ 1,5m od kmene)
  - KÁCENÉ STROMY
  - STÁVAJÍCÍ OBJEKTY
  - ZÁPLAVOVÉ ÚZEMÍ
  - TRÁVNATÉ PLOCHY
  - BETONOVÁ DLAŽBA
  - KVĚTINOVÉ ZÁHONY
  - DŘEVĚNÁ TERASA
  - KONSTRUKCE BOURANÉ
  - ROZHLEDOVÉ TROJÚHELNÍKY

## DPS BETLÍMEK

U STARÉHO MLÝNA,  
PRAHA 22 - UHRŤEVES

DOKUMENTACE PRO VÝBĚR ZHOTOVITELE (DvZ)

GENERÁLNÍ PROJEKTANT  
Le Nut Group s.r.o. IČ 45800162  
Symfonická 1496/9,  
15800 Praha 5-Stodulky  
Ing. Jan Čiha, info@lenut.cz, 724 009 638

ODPOVĚDNÝ PROJEKTANT  
Ing. arch. Jakub Čermák, ČKA 03 947  
733575363, volka@volny.cz

AUTÓRŮ NÁVRHU / ARCHITECTONICKÉ ŘEŠENÍ  
Ing. arch. Jakub Čermák  
722923786  
Ing. arch. Lukáš Rous  
733611608

INVESTOR  
MČ Praha 22, Nové Náměstí 1250, Uhřetěves  
v zast. Ing. Martin Turnovský

ČÁST DOKUMENTACE  
C\_SITUAČNÍ VÝKRESY


OBSAH VÝKRESU  
SITUACE KOORDINAČNÍ

MĚŘÍTKO 1:250 FORMÁT 6xA4

DATUM 11/2017

ČÍSLO VÝKRESU / REVIZE ČÍSLO PARÉ


C.3

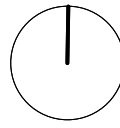








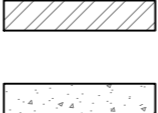


±0.000=290.08  
Bpv, S-JTSK



### Legenda značení:


-  INFORMAČNÍ CEDULE U VSTUPU NA STAVENIŠTĚ
-  MAXIMÁLNÍ POVOLENÁ RYCHLOST
-  HASÍCÍ PŘÍSTROJ
-  LÉKÁRNIČKA
-  SHROMAŽDIŠTĚ
-  HLAVNÍ VYPÍNAČ
-  MOŽNOST VÝSKYTU CHODCŮ
-  POZOR
-  NEBEZPEČÍ PÁDU DO HLOUBKY
-  OKLEPOVÁ RAMPA

### Legenda:

-  VSTUP DO OBJEKTU
-  VSTUP / VJEZD DO ZAHRADY
-  VSTUP DO KOMERČNÍHO PROSTORU
-  HRANICE ŘEŠENÉHO ÚZEMÍ
-  STÁVAJÍCÍ OBJEKTY
-  HRANICE POZEMKŮ DLE KN
-  STÁVAJÍCÍ VJEZDY SKLÁDANÁ ZÁMKOVÁ DLAŽBA IČKO – červeně
-  ZPEVNĚNÁ PÁNELOVÁ KOMUNIKACE
-  KORIDOR PRO PĚŠÍ GEOTEXTILIE + RECYKLÁT
-  ZÁBRADLÍ KOLEM VÝKOPU

KÓTOVÁNO V m



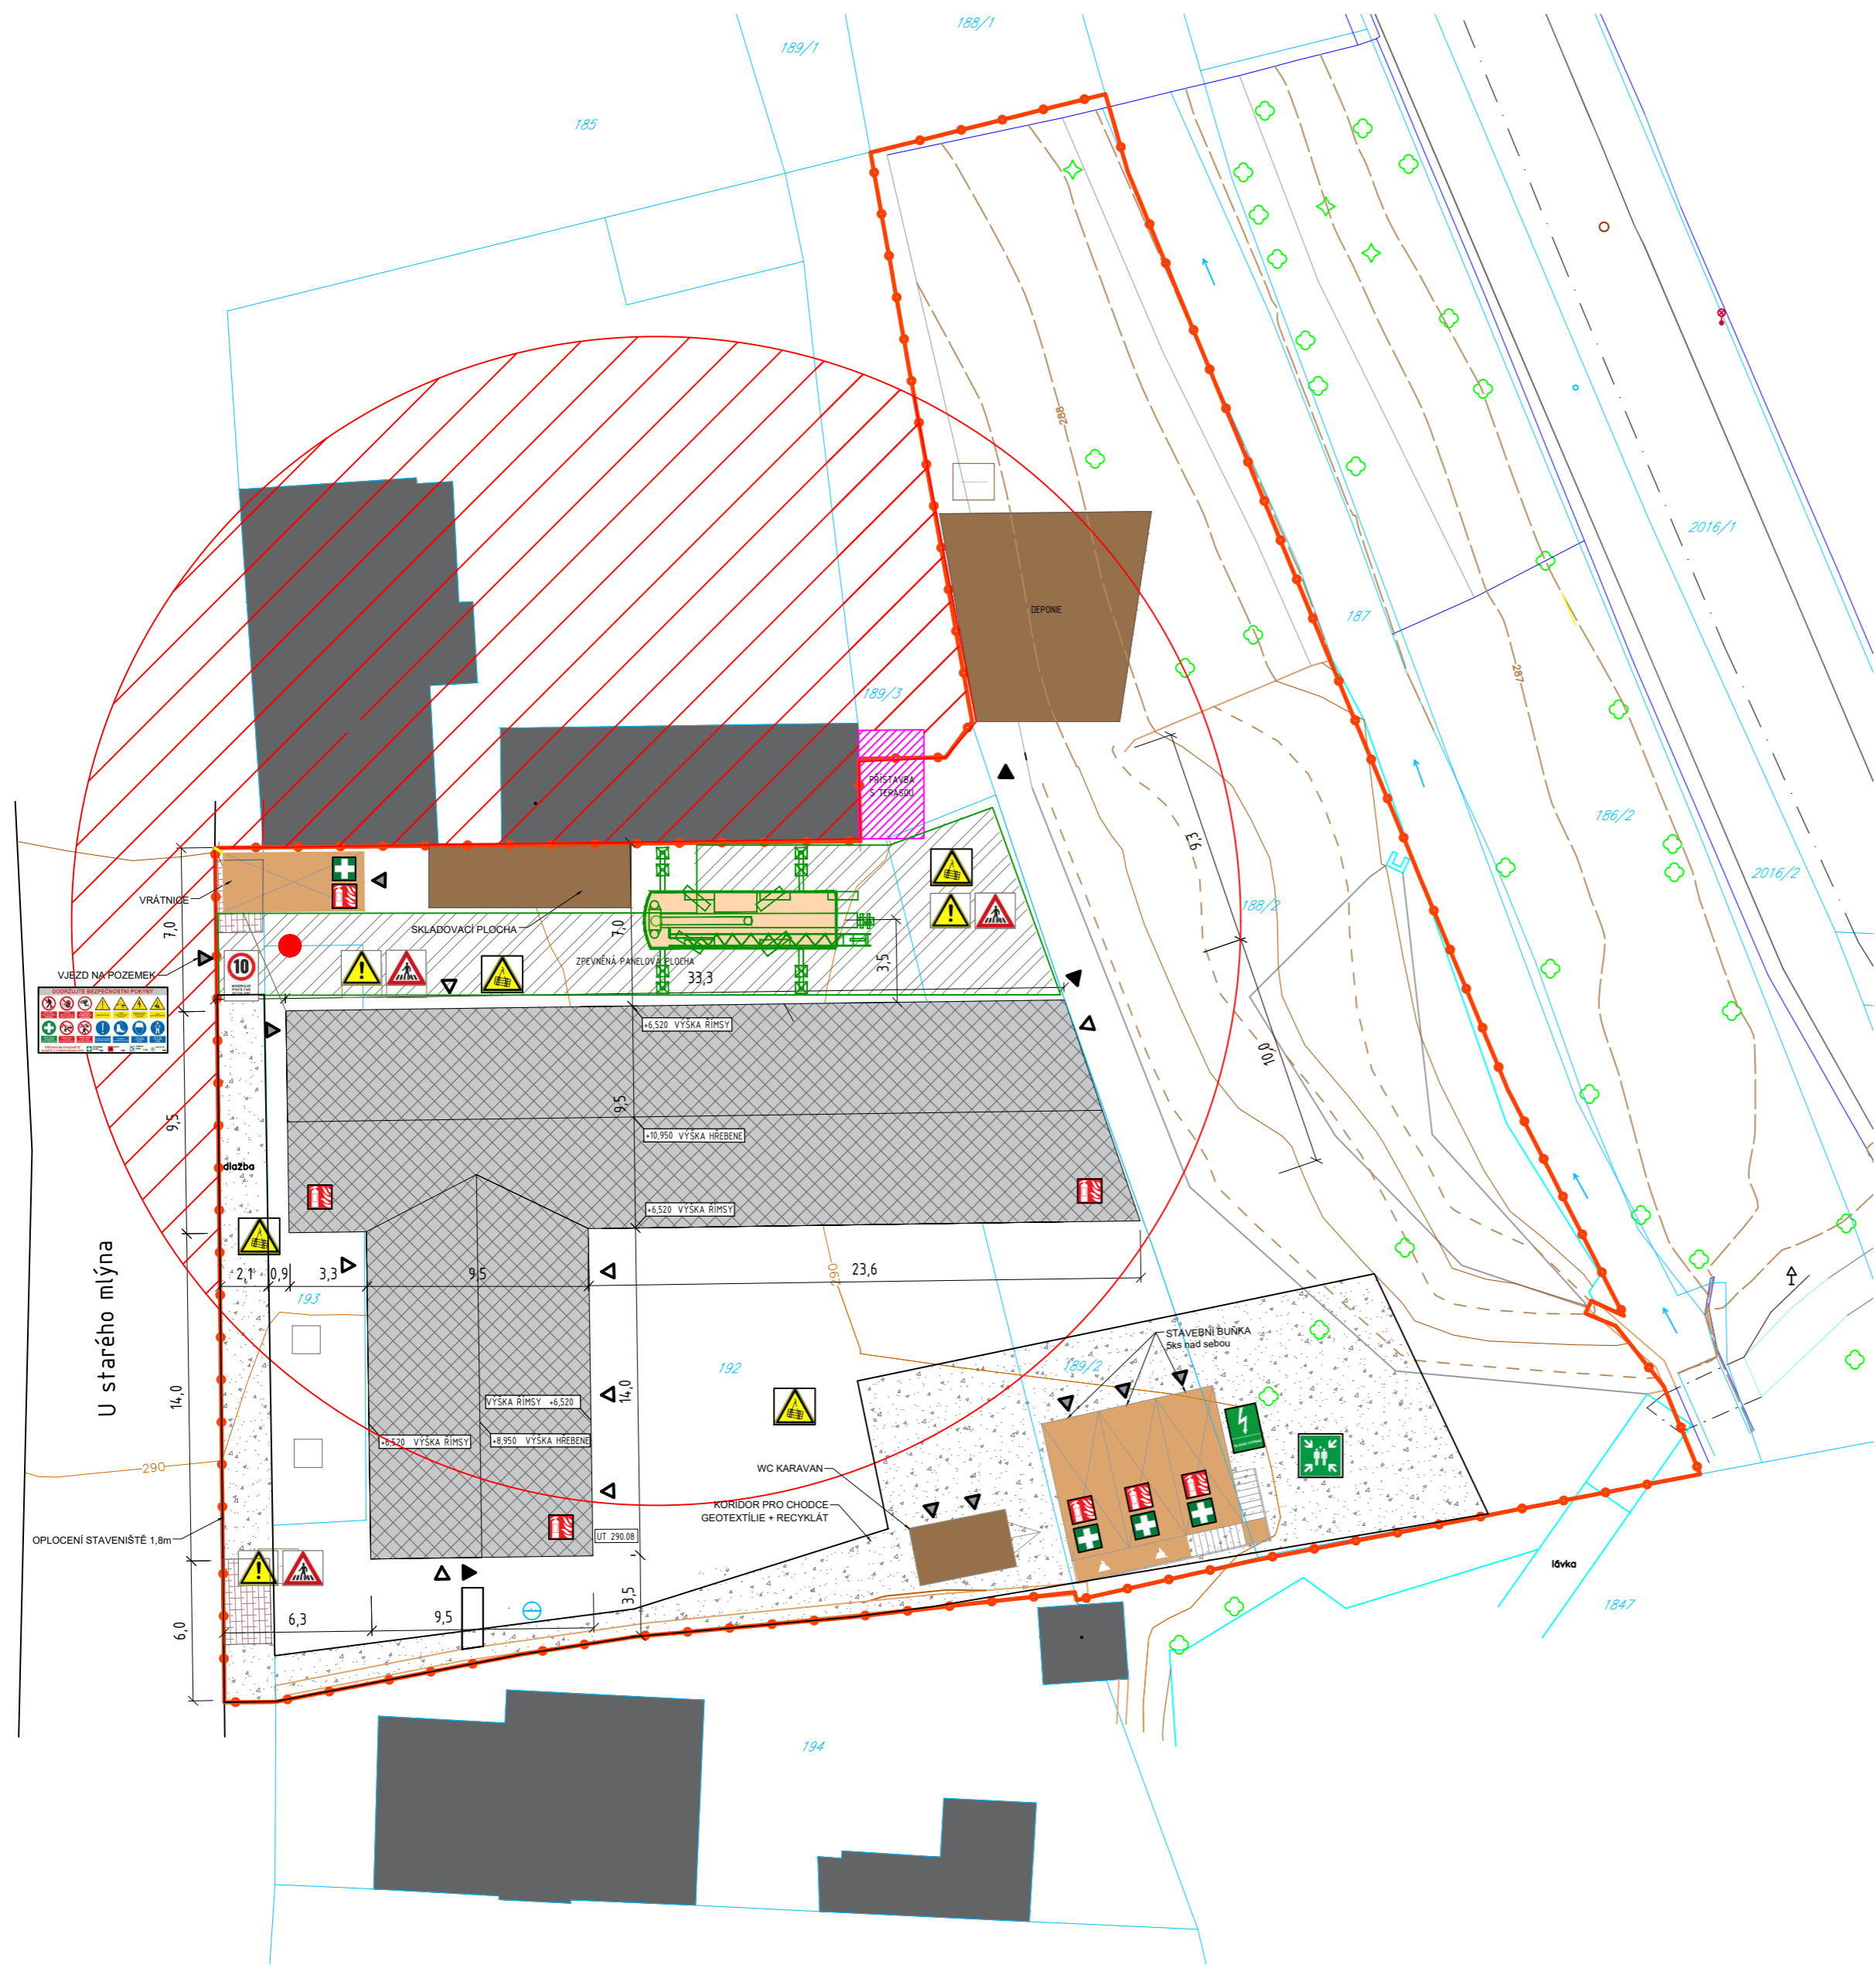

Zpracoval Bc. Martina Machová	Konzultant doc. Ing. Pavel Svoboda, CSc.	Školní rok 2022/2023	Datum 01/2023	Fakulta stavební <b>ČVUT</b>	
Předmět: 122DPM				Formát	A2
Úloha: Zařízení staveniště				Měřítka	1:250
Výkres: Situační výkres ZOV - Výkopové práce				Číslo výkresu	1




Legenda značení:


-  INFORMAČNÍ CEDULE U VSTUPU NA STAVENIŠTĚ
-  MAXIMÁLNÍ POVOLENÁ RYCHLOST
-  HASÍCÍ PŘÍSTROJ
-  LÉKÁRNIČKA
-  SHROMAŽDIŠTĚ
-  HLAVNÍ VYPÍNAČ
-  MOŽNOST VÝSKYTU CHODCŮ
-  POZOR
-  MANIPULACE S BŘEMENEM
-  OKLEPOVÁ RAMPA

Legenda:







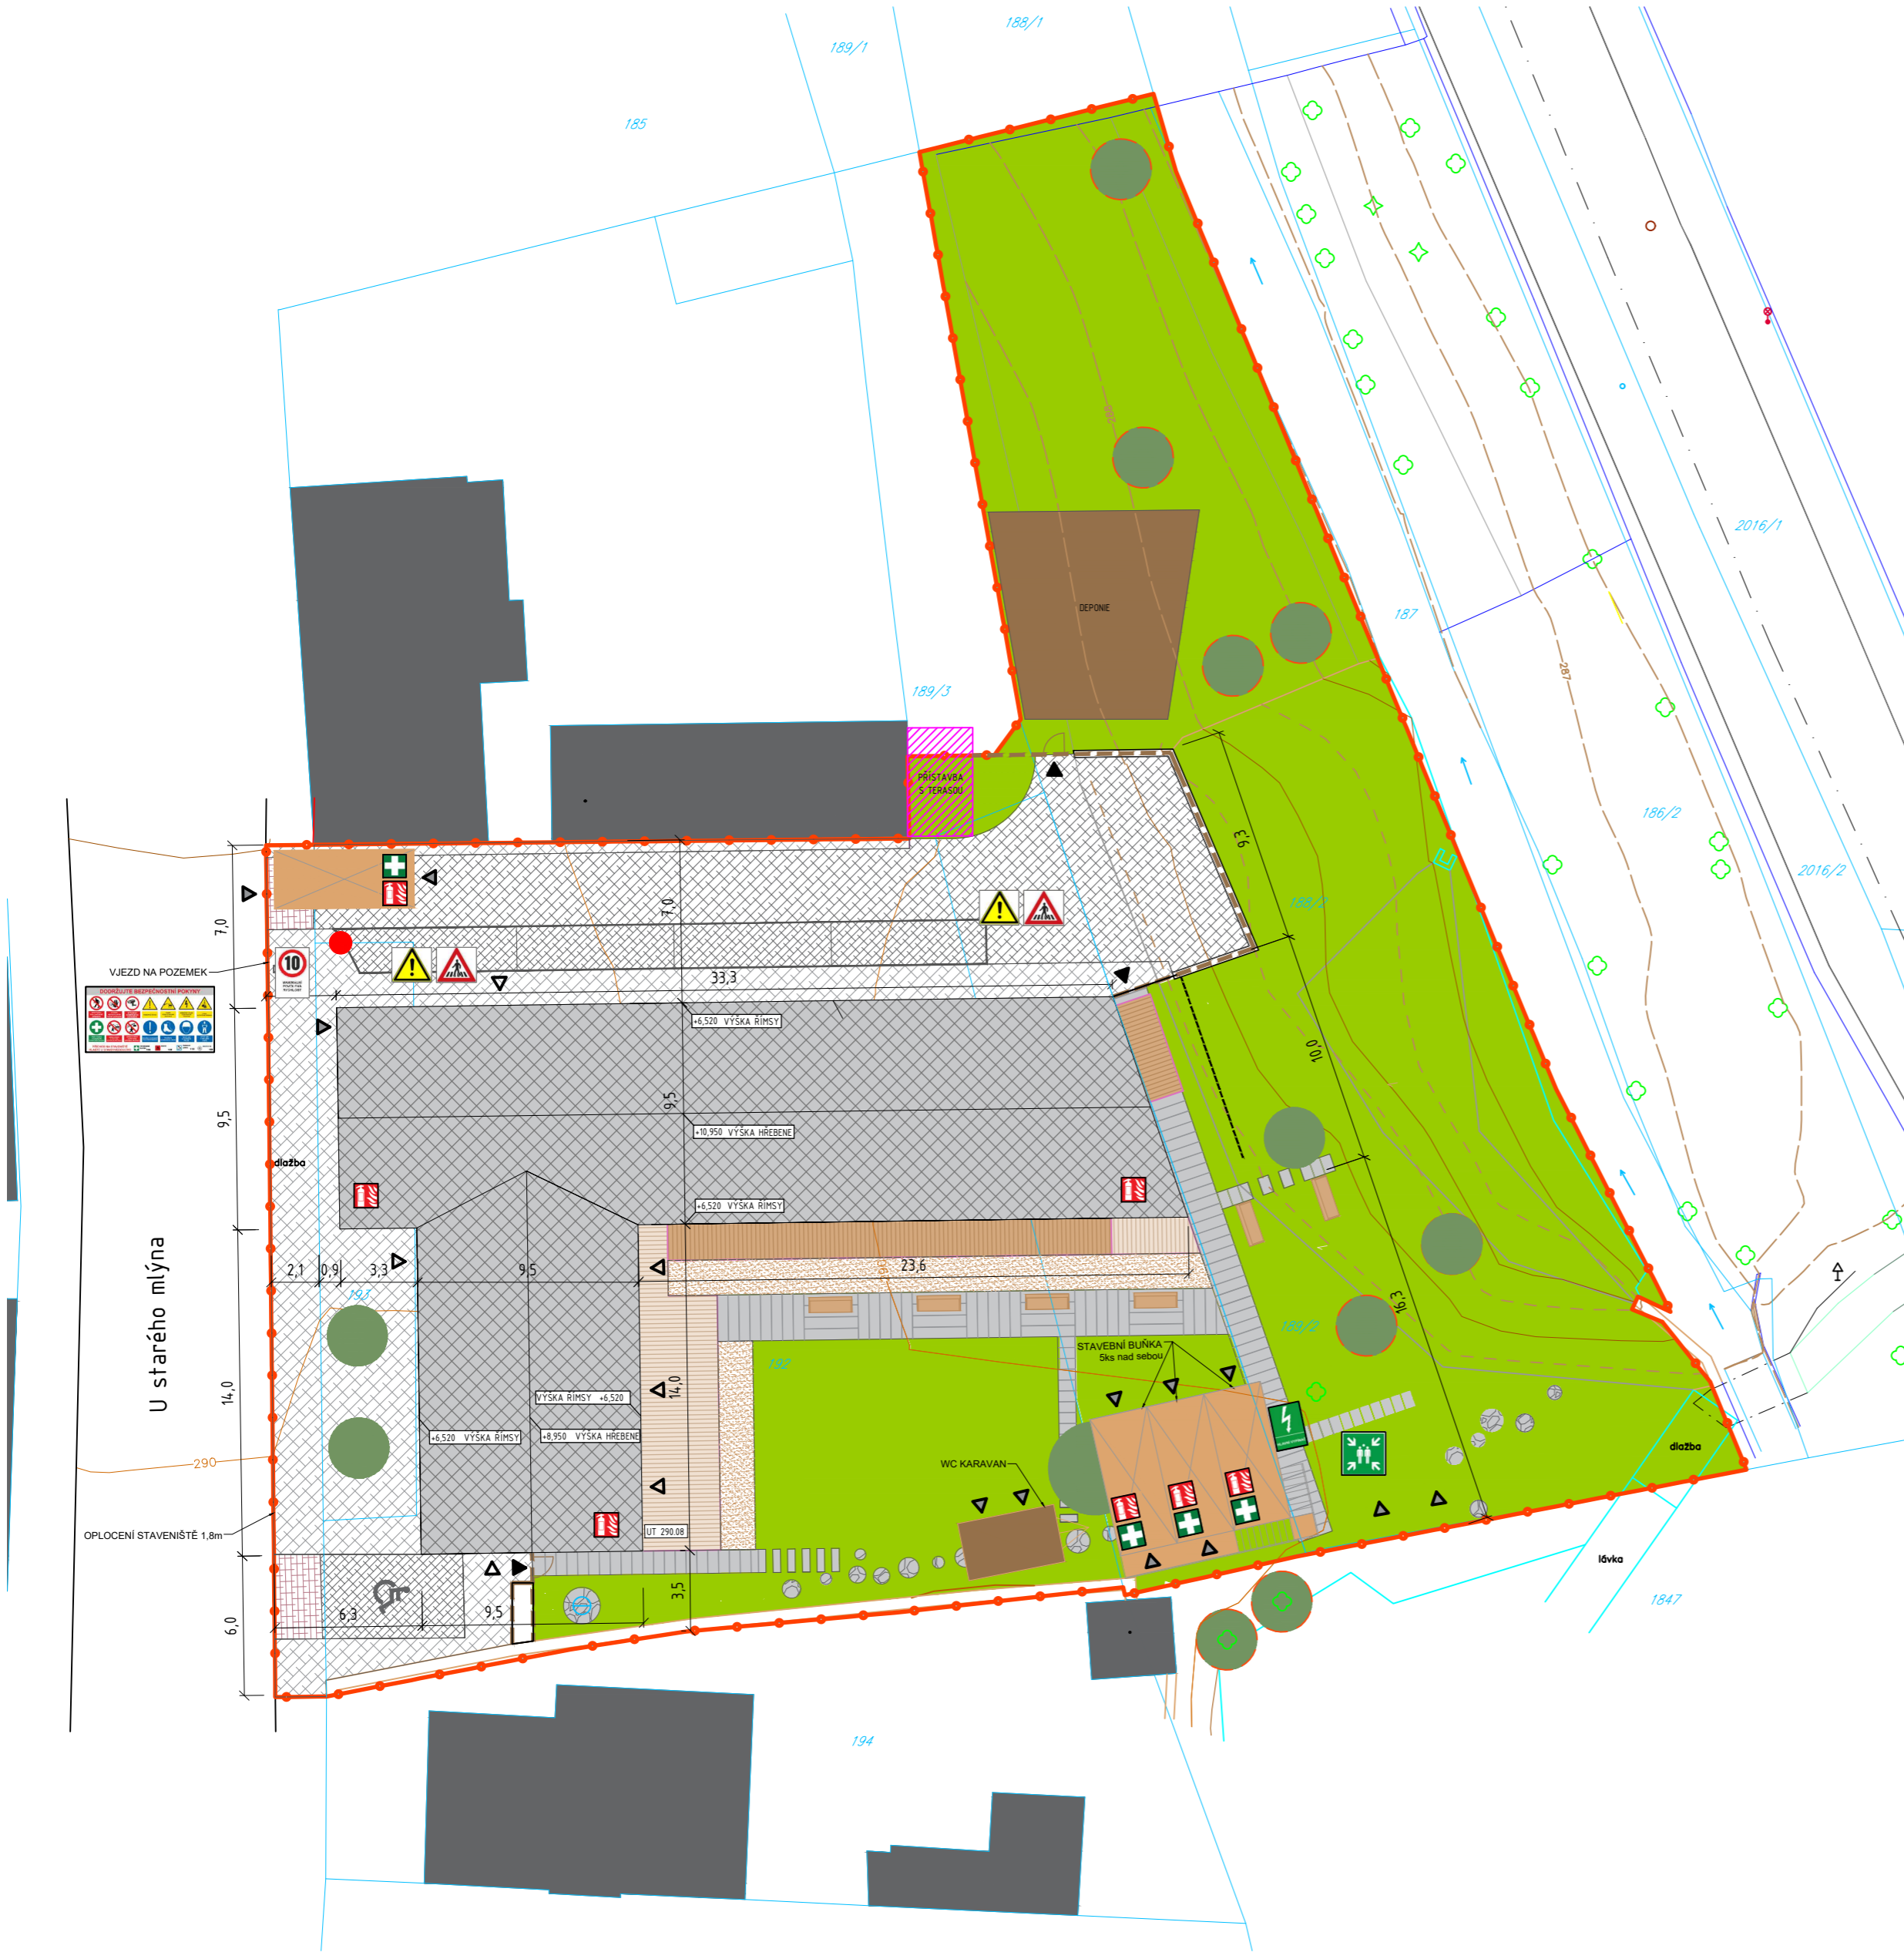


-  VSTUP DO OBJEKTU
-  VSTUP / VJEZD DO ZAHRADY
-  VSTUP DO KOMERČNÍHO PROSTORU
-  HRANICE ŘEŠENÉHO ÚZEMÍ
-  STÁVAJÍCÍ OBJEKTY
-  HRANICE POZEMKŮ DLE KN
-  STÁVAJÍCÍ VJEZDY SKLÁDANÁ ZÁMKOVÁ DLAŽBA ÍČKO – červeně
-  ZPEVNĚNÁ PANELOVÁ KOMUNIKACE
-  KORIDOR PRO PĚŠÍ GEOTEXTILIE + RECYKLÁT
-  OHROŽENÁ ZÓNA JEŘÁBU

KÓTOVÁNO V m






Zpracoval Bc. Martina Machová	Konzultant doc. Ing. Pavel Svoboda, CSc.	Školní rok 2022/2023	Datum 01/2023	Fakulta stavební <b>ČVUT</b> 
Předmět: 122DPM				
Úloha: Zařízení staveniště				Formát: A2
Výkres: Situační výkres ZOV - Hrubá stavba				Měřítka: 1:250
				Číslo výkresu: 2



Legenda značení:

-  INFORMAČNÍ CEDULE U VSTUPU NA STAVENIŠTĚ
-  MAXIMÁLNÍ POVOLENÁ RYCHLOST
-  HASÍCÍ PŘÍSTROJ
-  LÉKÁRNIČKA
-  SHROMAŽDIŠTĚ
-  HLAVNÍ VYPÍNAČ
-  MOŽNOST VÝSKYTU CHODCŮ
-  POZOR
-  OKLEPOVÁ RAMPA

Legenda:

-  VSTUP DO OBJEKTU
-  VSTUP / VJEZD DO ZAHRADY
-  VSTUP DO KOMERČNÍHO PROSTORU
-  HRANICE ŘEŠENÉHO ÚZEMÍ
-  NAVRHOVANÝ OBJEKT
-  VELKOFORMÁTOVÁ BETONOVÁ DLAŽBA
-  DŘEVĚNÁ TERASA – THERMOWOOD
-  ZÁHONY
-  TRAVNATÉ PLOCHY
-  STÁVAJÍCÍ STROMY
-  NOVĚ NAVRŽENÉ STROMY
-  SKLÁDANÁ ZÁMKOVÁ DLAŽBA IČKO – barva přírodní
-  SKLÁDANÁ ZÁMKOVÁ DLAŽBA IČKO – antracit
-  STÁVAJÍCÍ VJEZDY
-  SKLÁDANÁ ZÁMKOVÁ DLAŽBA IČKO – červené
-  STÁVAJÍCÍ OBJEKTY
-  HRANICE POZEMKŮ DLE KN

KÓTOVANO V m

Zpracoval Bc. Martina Machová	Konzultant doc. Ing. Pavel Svoboda, CSc.	Školní rok 2022/2023	Datum 01/2023	Fakulta stavební <b>ČVUT</b>
Předmět: 122DPM				Formát A2
Úloha: Zařízení staveniště				
Výkres: Situační výkres ZOV - Dokončovací práce				Měřítka 1:250
				Číslo výkresu 3