

PŘÍSNĚ ZAKÁZÁN VSTUP VŠECH OSOB, NEMO PŘEKROČENÍ
 PRO PRÁCE JE ZAKÁZÁN VSTUP NEPŘÍSLUŠNÝCH OSOB
 NEPŘÍSLUŠNÝCH OSOB NEVSTUPUJTE DO PRÁCE


UPOZORNĚNÍ
 HLASETE SE NA VRÁTNÍCI

ZDE STAVÍ!

PROSTOR JE OCHRÁNĚN ZÁBRADLÍM, KOTVAMI A PŘÍSLUŠNÝMI PŘÍSLUŠNÝMI PŘÍSLUŠNÝMI

PROSTOR JE OCHRÁNĚN ZÁBRADLÍM, KOTVAMI A PŘÍSLUŠNÝMI PŘÍSLUŠNÝMI

PROSTOR JE OCHRÁNĚN ZÁBRADLÍM, KOTVAMI A PŘÍSLUŠNÝMI PŘÍSLUŠNÝMI

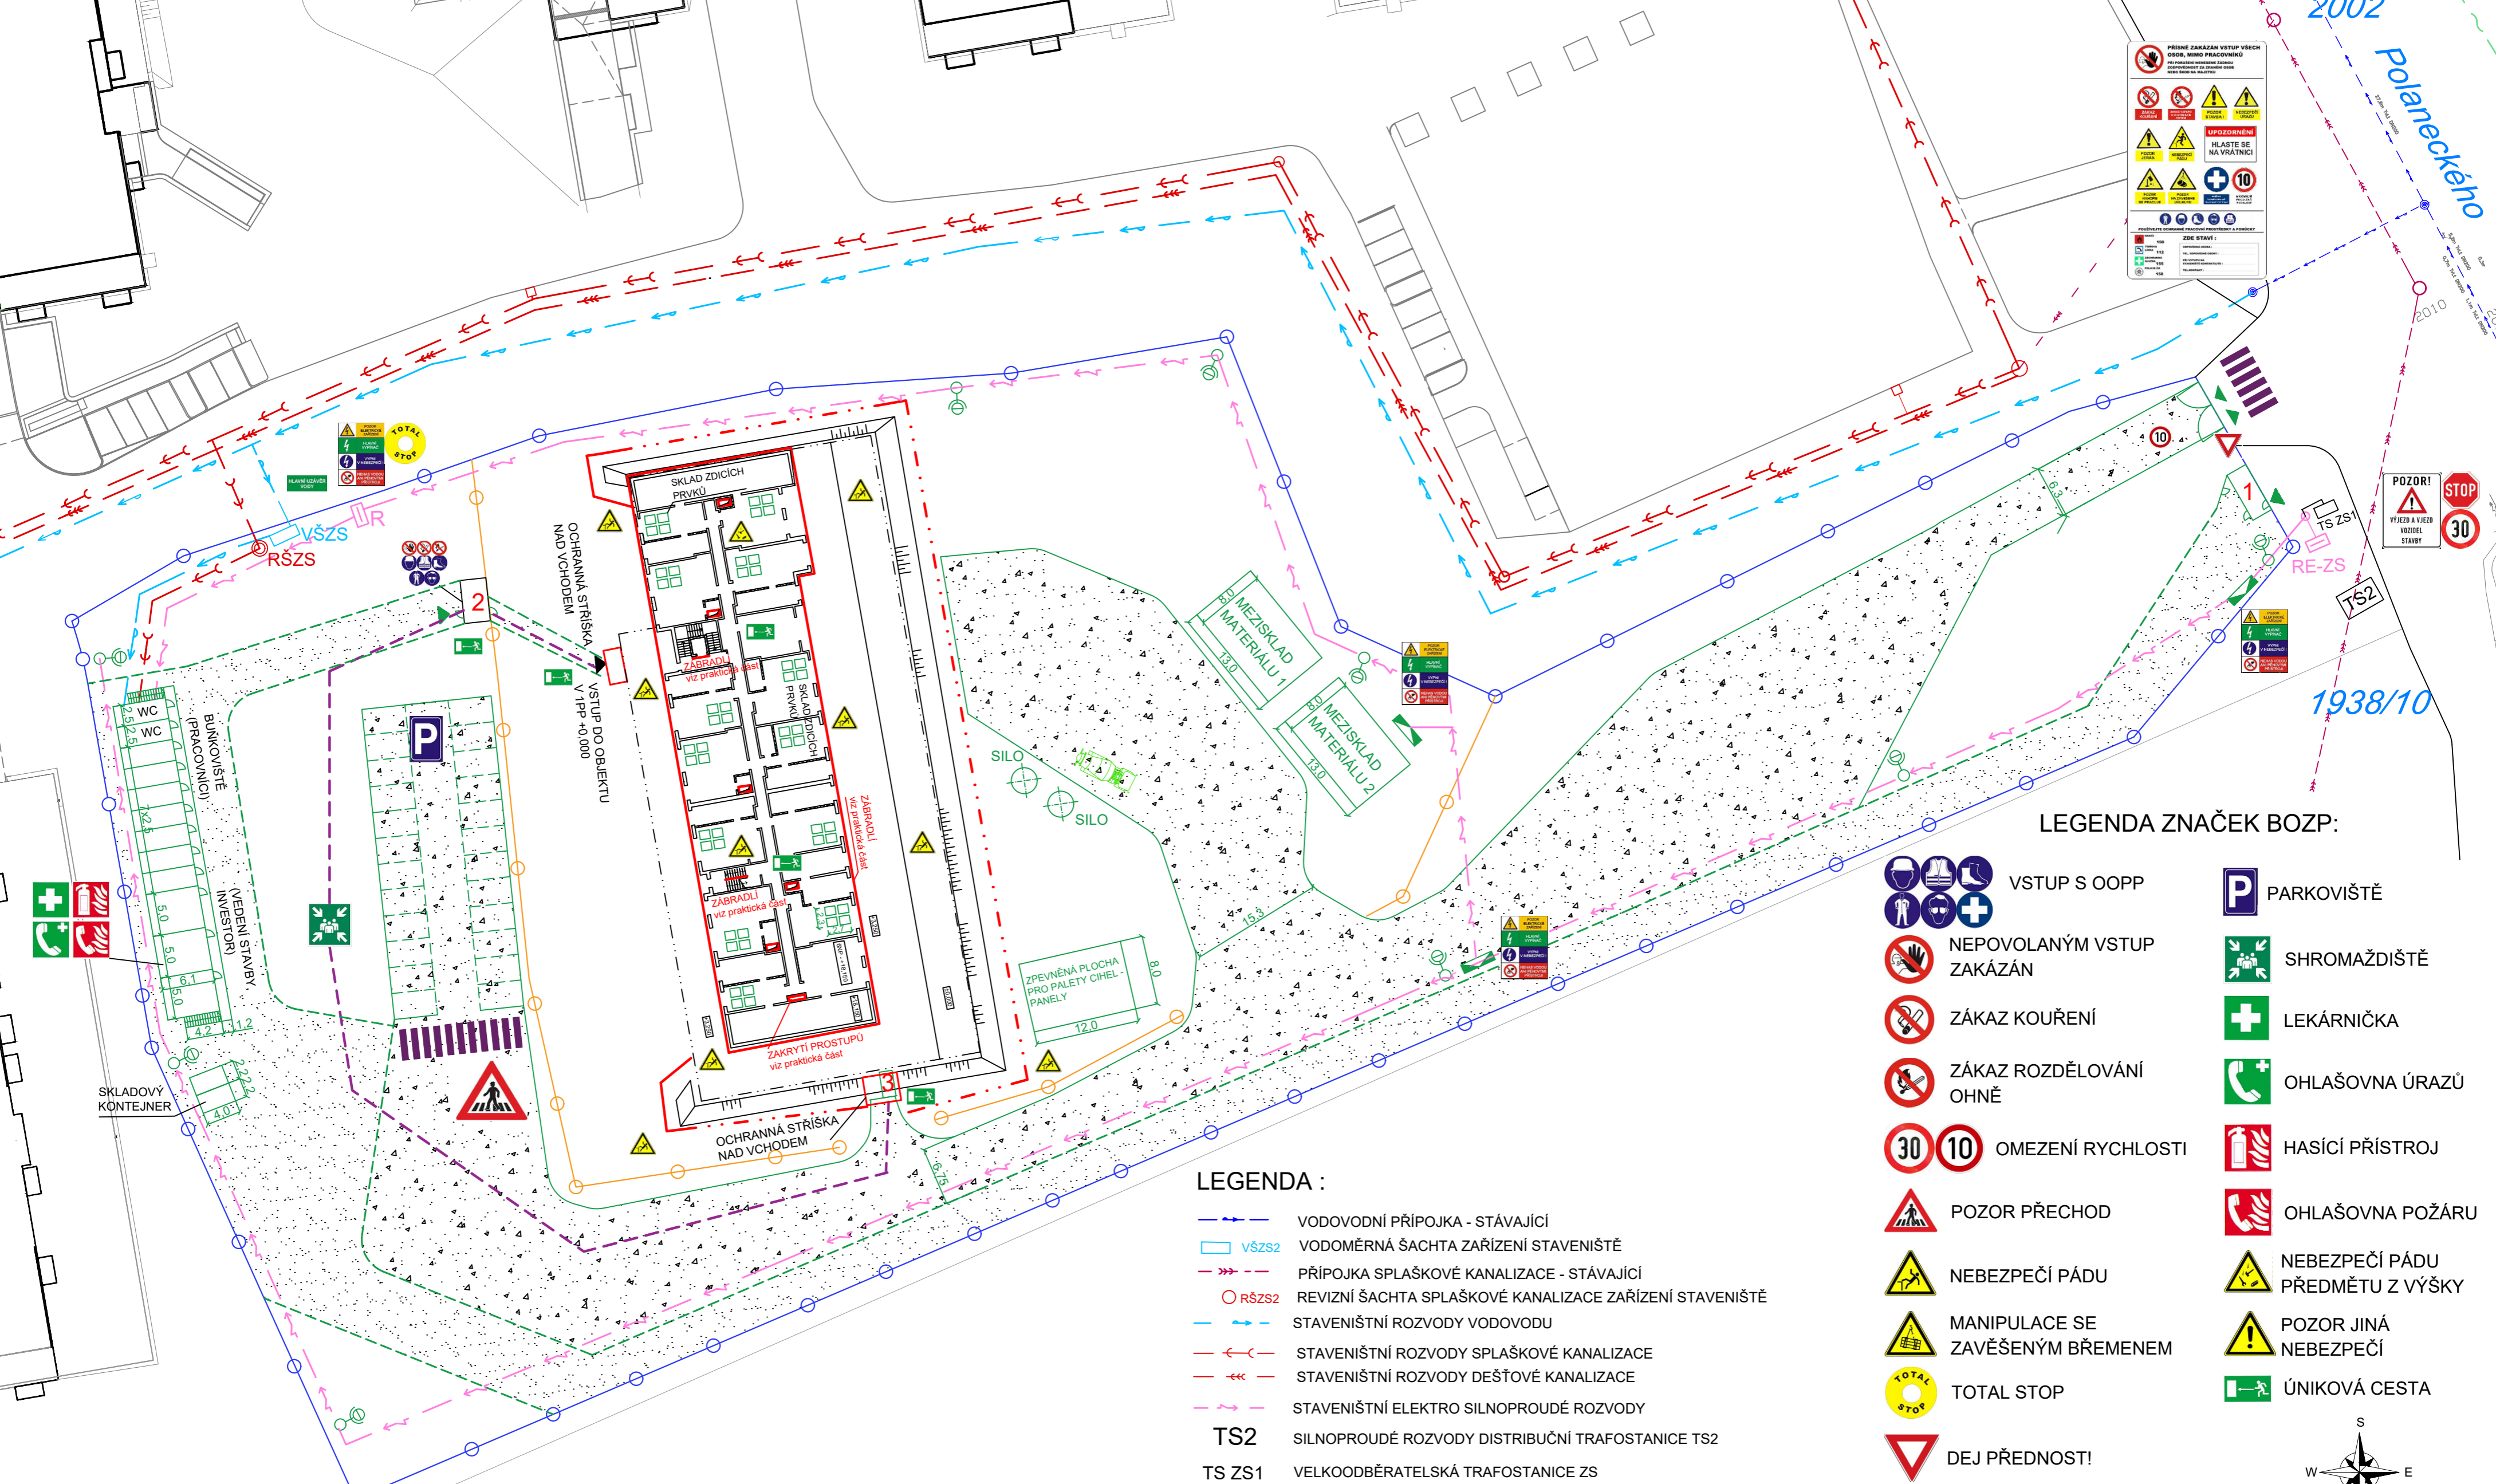

LEGENDA ZNAČEK BOZP:

	VSTUP S OOPP		PARKOVIŠTĚ
	NEPOVOLANÝM VSTUP ZAKÁZÁN		SHROMAŽDIŠTĚ
	ZÁKAZ KOUŘENÍ		LEKÁRNIČKA
	ZÁKAZ ROZDĚLOVÁNÍ OHNĚ		OHLAŠOVNA ÚRAZŮ
	30 OMEZENÍ RYCHLOSTI		HASÍCÍ PŘÍSTROJ
	10 OMEZENÍ RYCHLOSTI		OHLAŠOVNA POŽÁRU
	POZOR PŘECHOD		NEBEZPEČÍ PÁDU PŘEDMĚTU Z VÝŠKY
	NEBEZPEČÍ PÁDU		POZOR JINÁ NEBEZPEČÍ
	MANIPULACE SE ZAVĚŠENÝM BŘEMENEM		ÚNIKOVÁ CESTA
	TOTAL STOP		
	DEJ PŘEDNOSTI!		


LEGENDA :

	VODOVODNÍ PŘÍPOJKA - STÁVAJÍCÍ
	VODOMĚRNÁ ŠACHTA ZAŘÍZENÍ STAVENIŠTĚ
	PŘÍPOJKA SPLAŠKOVÉ KANALIZACE - STÁVAJÍCÍ
	REVIZNÍ ŠACHTA SPLAŠKOVÉ KANALIZACE ZAŘÍZENÍ STAVENIŠTĚ
	STAVENIŠTNÍ ROZVODY VODOVODU
	STAVENIŠTNÍ ROZVODY SPLAŠKOVÉ KANALIZACE
	STAVENIŠTNÍ ROZVODY DEŠŤOVÉ KANALIZACE
	STAVENIŠTNÍ ELEKTRO SILNOPROUDÉ ROZVODY
	SILNOPROUDÉ ROZVODY DISTRIBUČNÍ TRAFOSTANICE TS2
	VELKOODBĚRATELSKÁ TRAFOSTANICE ZS

LEGENDA :

	OPLOCENÍ STAVENIŠTĚ - PRŮHLEDNÉ		STAVENIŠTNÍ ROZVADĚČ		1 VRÁTNICE
	OPLOCENÍ STAVENIŠTĚ - NEPRŮHLEDNÉ		VJEZD / VSTUP		2 TURNIKET
	ÚNIKOVÁ CESTA		OSVĚTLENÍ		3 PŘECHOD PŘES VÝKOP - OCELOVÁ LÁVKA
	OPATŘENÍ PROTI PÁDU DO VÝKOPU		STAVENIŠTNÍ KOMUNIKACE (STĚRKODŘŤ)		ŽELEZOBETON
	PRVKY BOZP		ZPEVNĚNÁ KOMUNIKACE (PRO PĚŠI)		NOSNÉ ZDIVO POROTHERM 19 AKU
	OHRANIČENÍ KOMUNIKACI PRO PĚŠI				
	HRANA OBJEKTU				

±0,000 = 275,800 m.n.m. B.p.V.

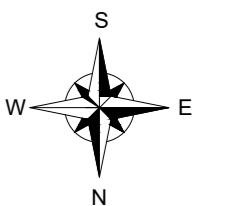

Vypracoval: KSENIA SMIRNOVA	Vedoucí: Ing. Tomáš Váchal, Ph.D., Arquitecto Técnico Katedra: K122 Technologie staveb Ročník: 2.	Fakulta stavební ČVUT
Akce: BD Albatros Kbely (objekt B), Praha 19 Kbely	Datum: 01/2023 Formát: A2 Měřítko: 1:500	Číslo přílohy: 11
Výkres: Situační výkres - BOZP - Dokončovací práce 6.NP		