


PŘÍSNĚ ZAKÁZÁN VSTUP VŠECH OSOB, NIKDO PRACOVNÍKŮ!
 NEPOVOLANÝM VSTUP ZAKÁZÁN
 ZÁKAZ KOUŘENÍ
 ZÁKAZ ROZDĚLOVÁNÍ OHNĚ

UPOZORNĚNÍ
 HLÁSTE SE NA VRÁTNICI

ZONE STAVBY
 100 m
 50 m
 20 m

POZOR!
 VÝJEZD A VÝEZD VÝZVEDL STAVBY

30

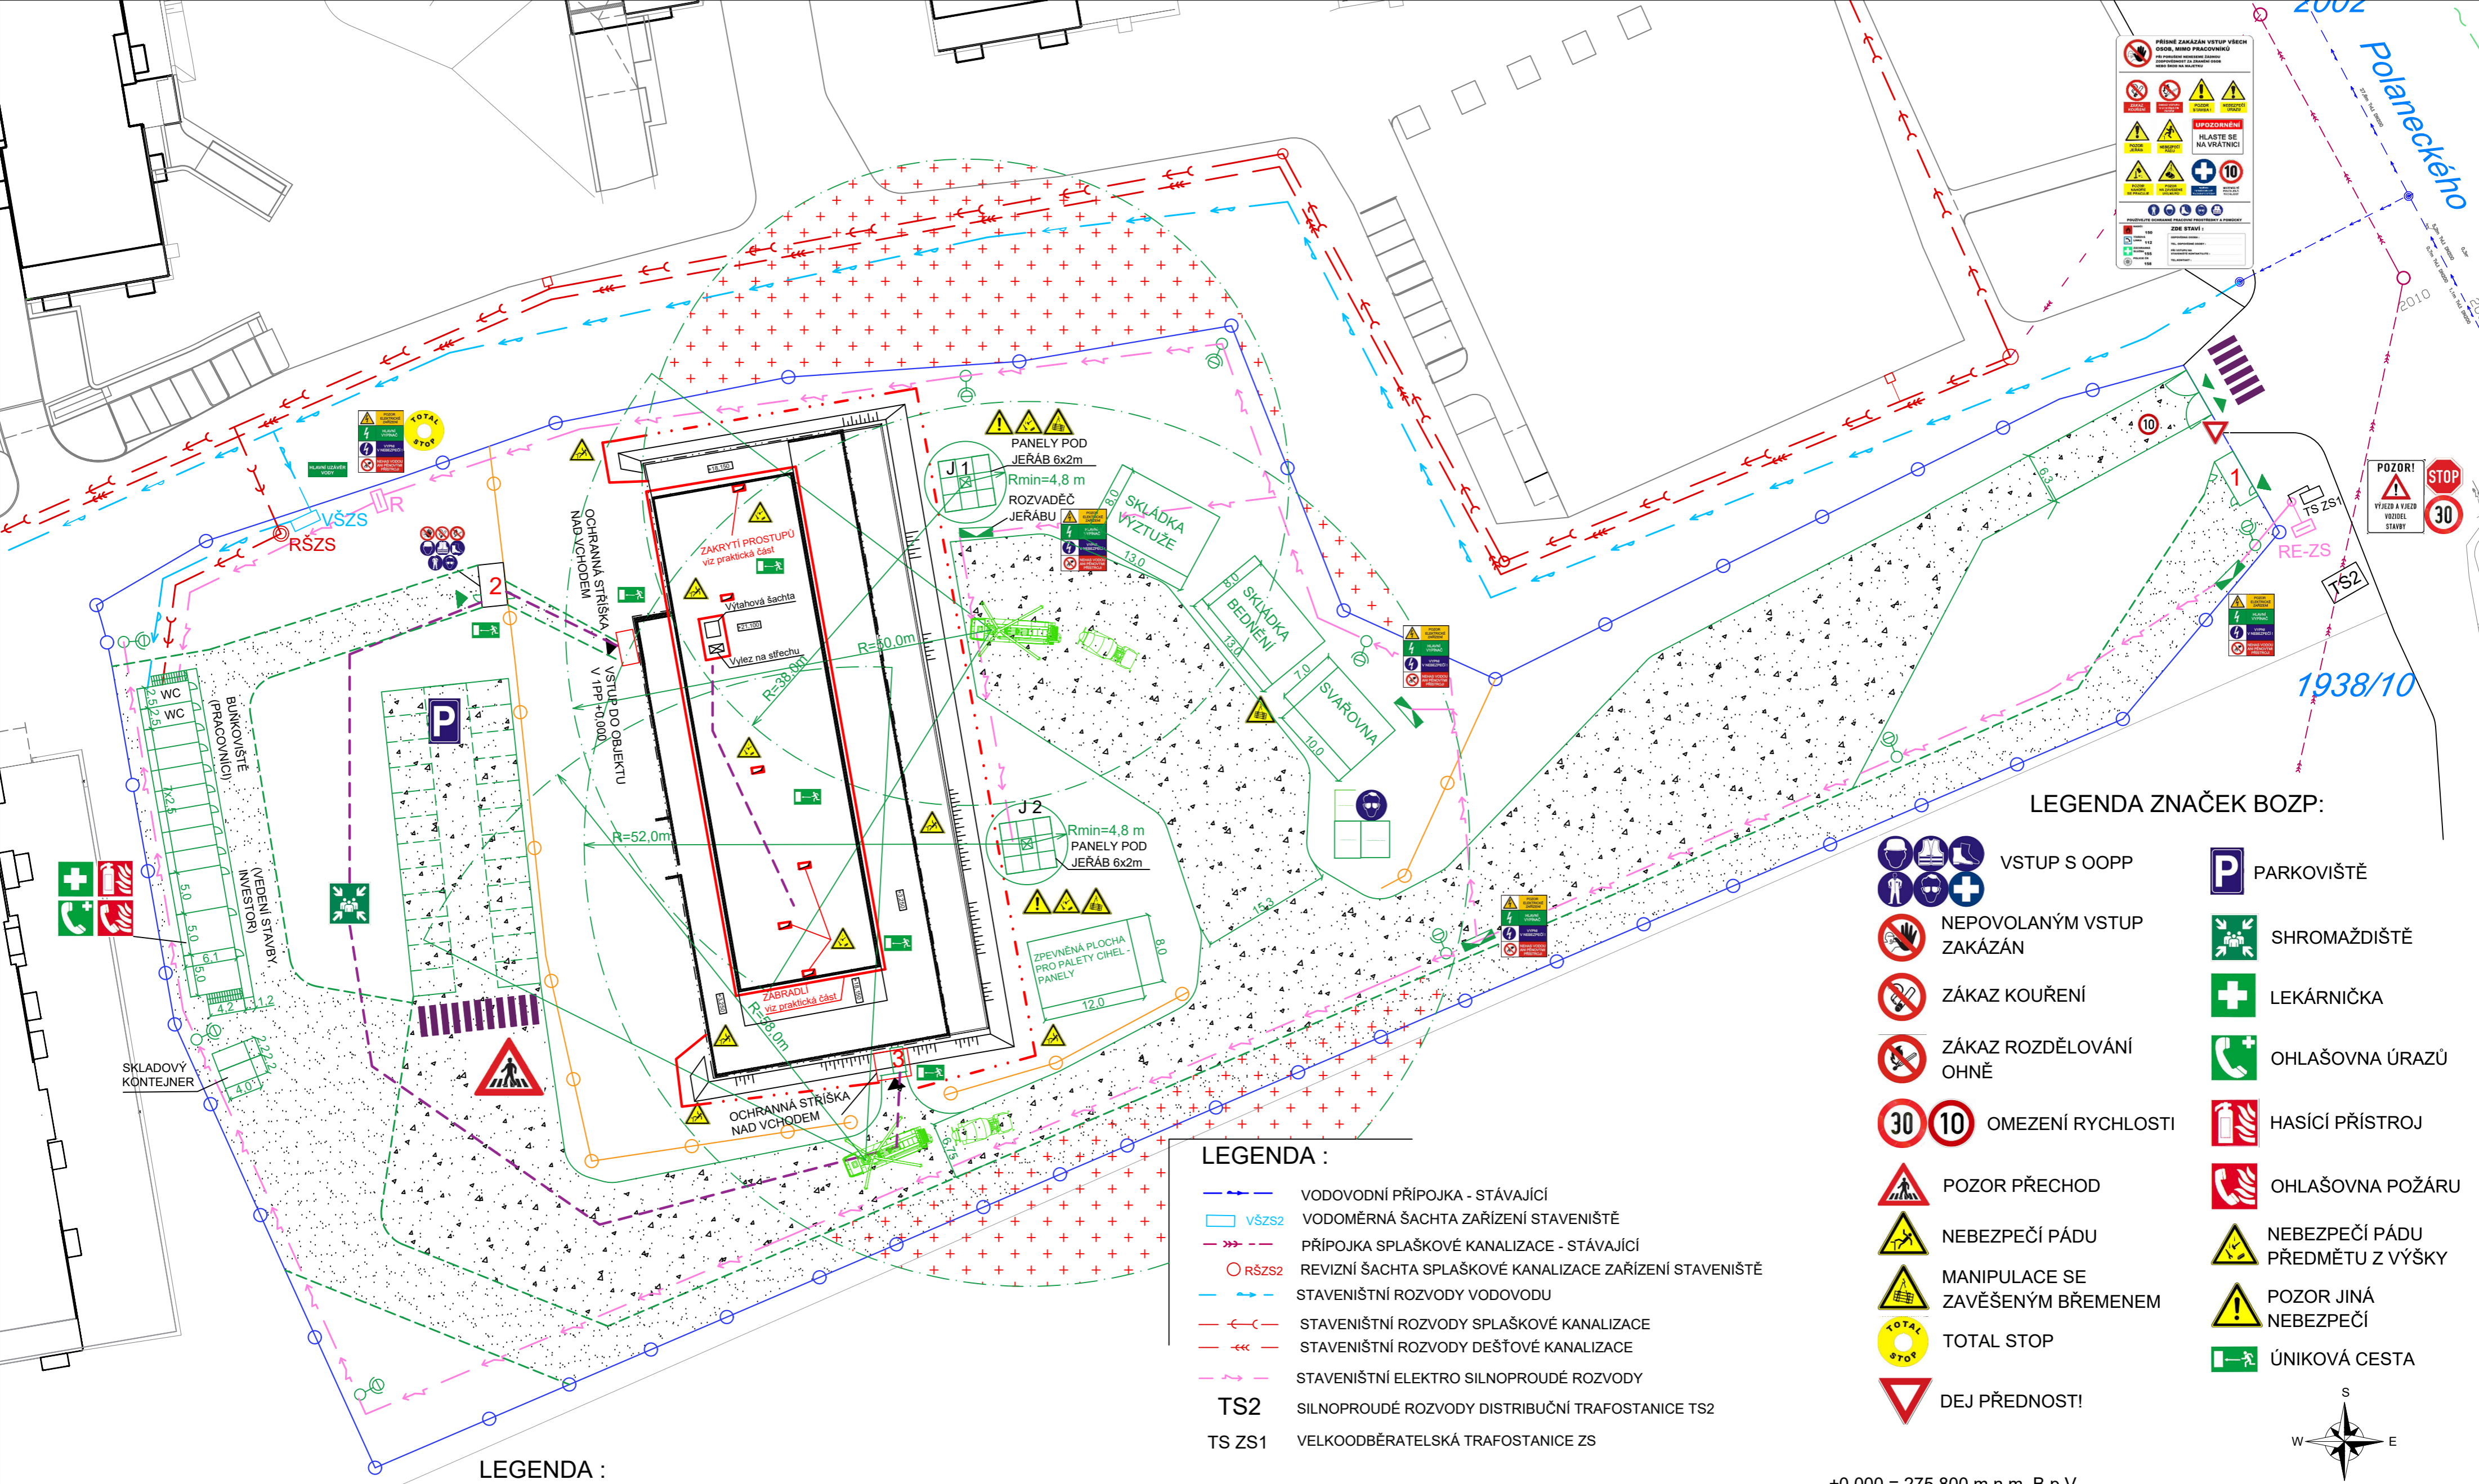

LEGENDA ZNAČEK BOZP:

- VSTUP S OOPP
- NEPOVOLANÝM VSTUP ZAKÁZÁN
- ZÁKAZ KOUŘENÍ
- ZÁKAZ ROZDĚLOVÁNÍ OHNĚ
- 30** OMEZENÍ RYCHLOSTI
- 10** OMEZENÍ RYCHLOSTI
- POZOR PŘECHOD
- NEBEZPEČÍ PÁDU
- MANIPULACE SE ZAVĚŠENÝM BŘEMENEM
- TOTAL STOP
- DEJ PŘEDNOST!
- PARKOVIŠTĚ
- SHROMAŽDIŠTĚ
- LEKÁRNIČKA
- OHLAŠOVNA ÚRAZŮ
- HASÍCÍ PŘÍSTROJ
- OHLAŠOVNA POŽÁRU
- NEBEZPEČÍ PÁDU PŘEDMĚTU Z VÝŠKY
- POZOR JINÁ NEBEZPEČÍ
- ÚNIKOVÁ CESTA


LEGENDA :

- VODOVODNÍ PŘÍPOJKA - STÁVAJÍCÍ
- VODOMĚRNÁ ŠACHTA ZAŘÍZENÍ STAVENIŠTĚ
- PŘÍPOJKA SPLAŠKOVÉ KANALIZACE - STÁVAJÍCÍ
- REVIZNÍ ŠACHTA SPLAŠKOVÉ KANALIZACE ZAŘÍZENÍ STAVENIŠTĚ
- STAVENIŠTNÍ ROZVODY VODOVODU
- STAVENIŠTNÍ ROZVODY SPLAŠKOVÉ KANALIZACE
- STAVENIŠTNÍ ROZVODY DEŠŤOVÉ KANALIZACE
- STAVENIŠTNÍ ELEKTRO SILNOPROUDÉ ROZVODY
- SILNOPROUDÉ ROZVODY DISTRIBUČNÍ TRAFOSTANICE TS2
- VELKOODBĚRATELSKÁ TRAFOSTANICE ZS

LEGENDA :

- OPLOCENÍ STAVENIŠTĚ - PRŮHLEDNÉ
- OPLOCENÍ STAVENIŠTĚ - NEPRŮHLEDNÉ
- ÚNIKOVÁ CESTA
- OPATŘENÍ PROTI PÁDU DO VÝKOPU
- PRVKY BOZP
- OHRANIČENÍ KOMUNIKACI PRO PĚŠÍ
- HRANA OBJEKTU
- STAVENIŠTNÍ ROZVADĚČ
- VJEZD / VSTUP
- OSVĚTLENÍ
- STAVENIŠTNÍ KOMUNIKACE (STĚRKODRŤ)
- ZPEVNĚNÁ KOMUNIKACE (PRO PĚŠÍ)
- ZÁKAZ MANIPULACE S JEŘÁBEM
- ŽELEZOBETON
- 1 VRÁTNICE
- 2 TURNIKET
- 3 PŘECHOD PŘES VÝKOP - OCELOVÁ LÁVKA

±0,000 = 275,800 m.n.m. B.p.V.

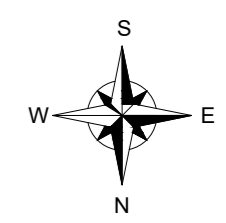

Vypracoval: KSENIA SMIRNOVA	Vedoucí:	Ing. Tomáš Váchal, Ph.D., Arquitecto Técnico	Fakulta stavební ČVUT	
	Katedra:	K122 Technologie staveb		
	Ročník:	2.		
Akce:	BD Albatros Kbely (objekt B), Praha 19 Kbely		Datum:	01/2023
Výkres:	Situační výkres - BOZP - Zastřešení č.1		Formát:	A2
			Měřítko:	1:500
			Číslo přílohy:	6