


PŘÍSNĚ ZAKÁZÁN VSTUP VŠECH OSOB, KROMĚ PRACOVNÍKŮ
 NEVSTUPUJTE DO PRACOVNÍHO ÚZEMÍ
 NEVSTUPUJTE DO PRACOVNÍHO ÚZEMÍ
 NEVSTUPUJTE DO PRACOVNÍHO ÚZEMÍ

UPOZORNĚNÍ
 HLASETE SE MAVRÁTKY

ZDE STAVÍ
 100m
 150m
 200m
 250m
 300m
 350m
 400m
 450m
 500m

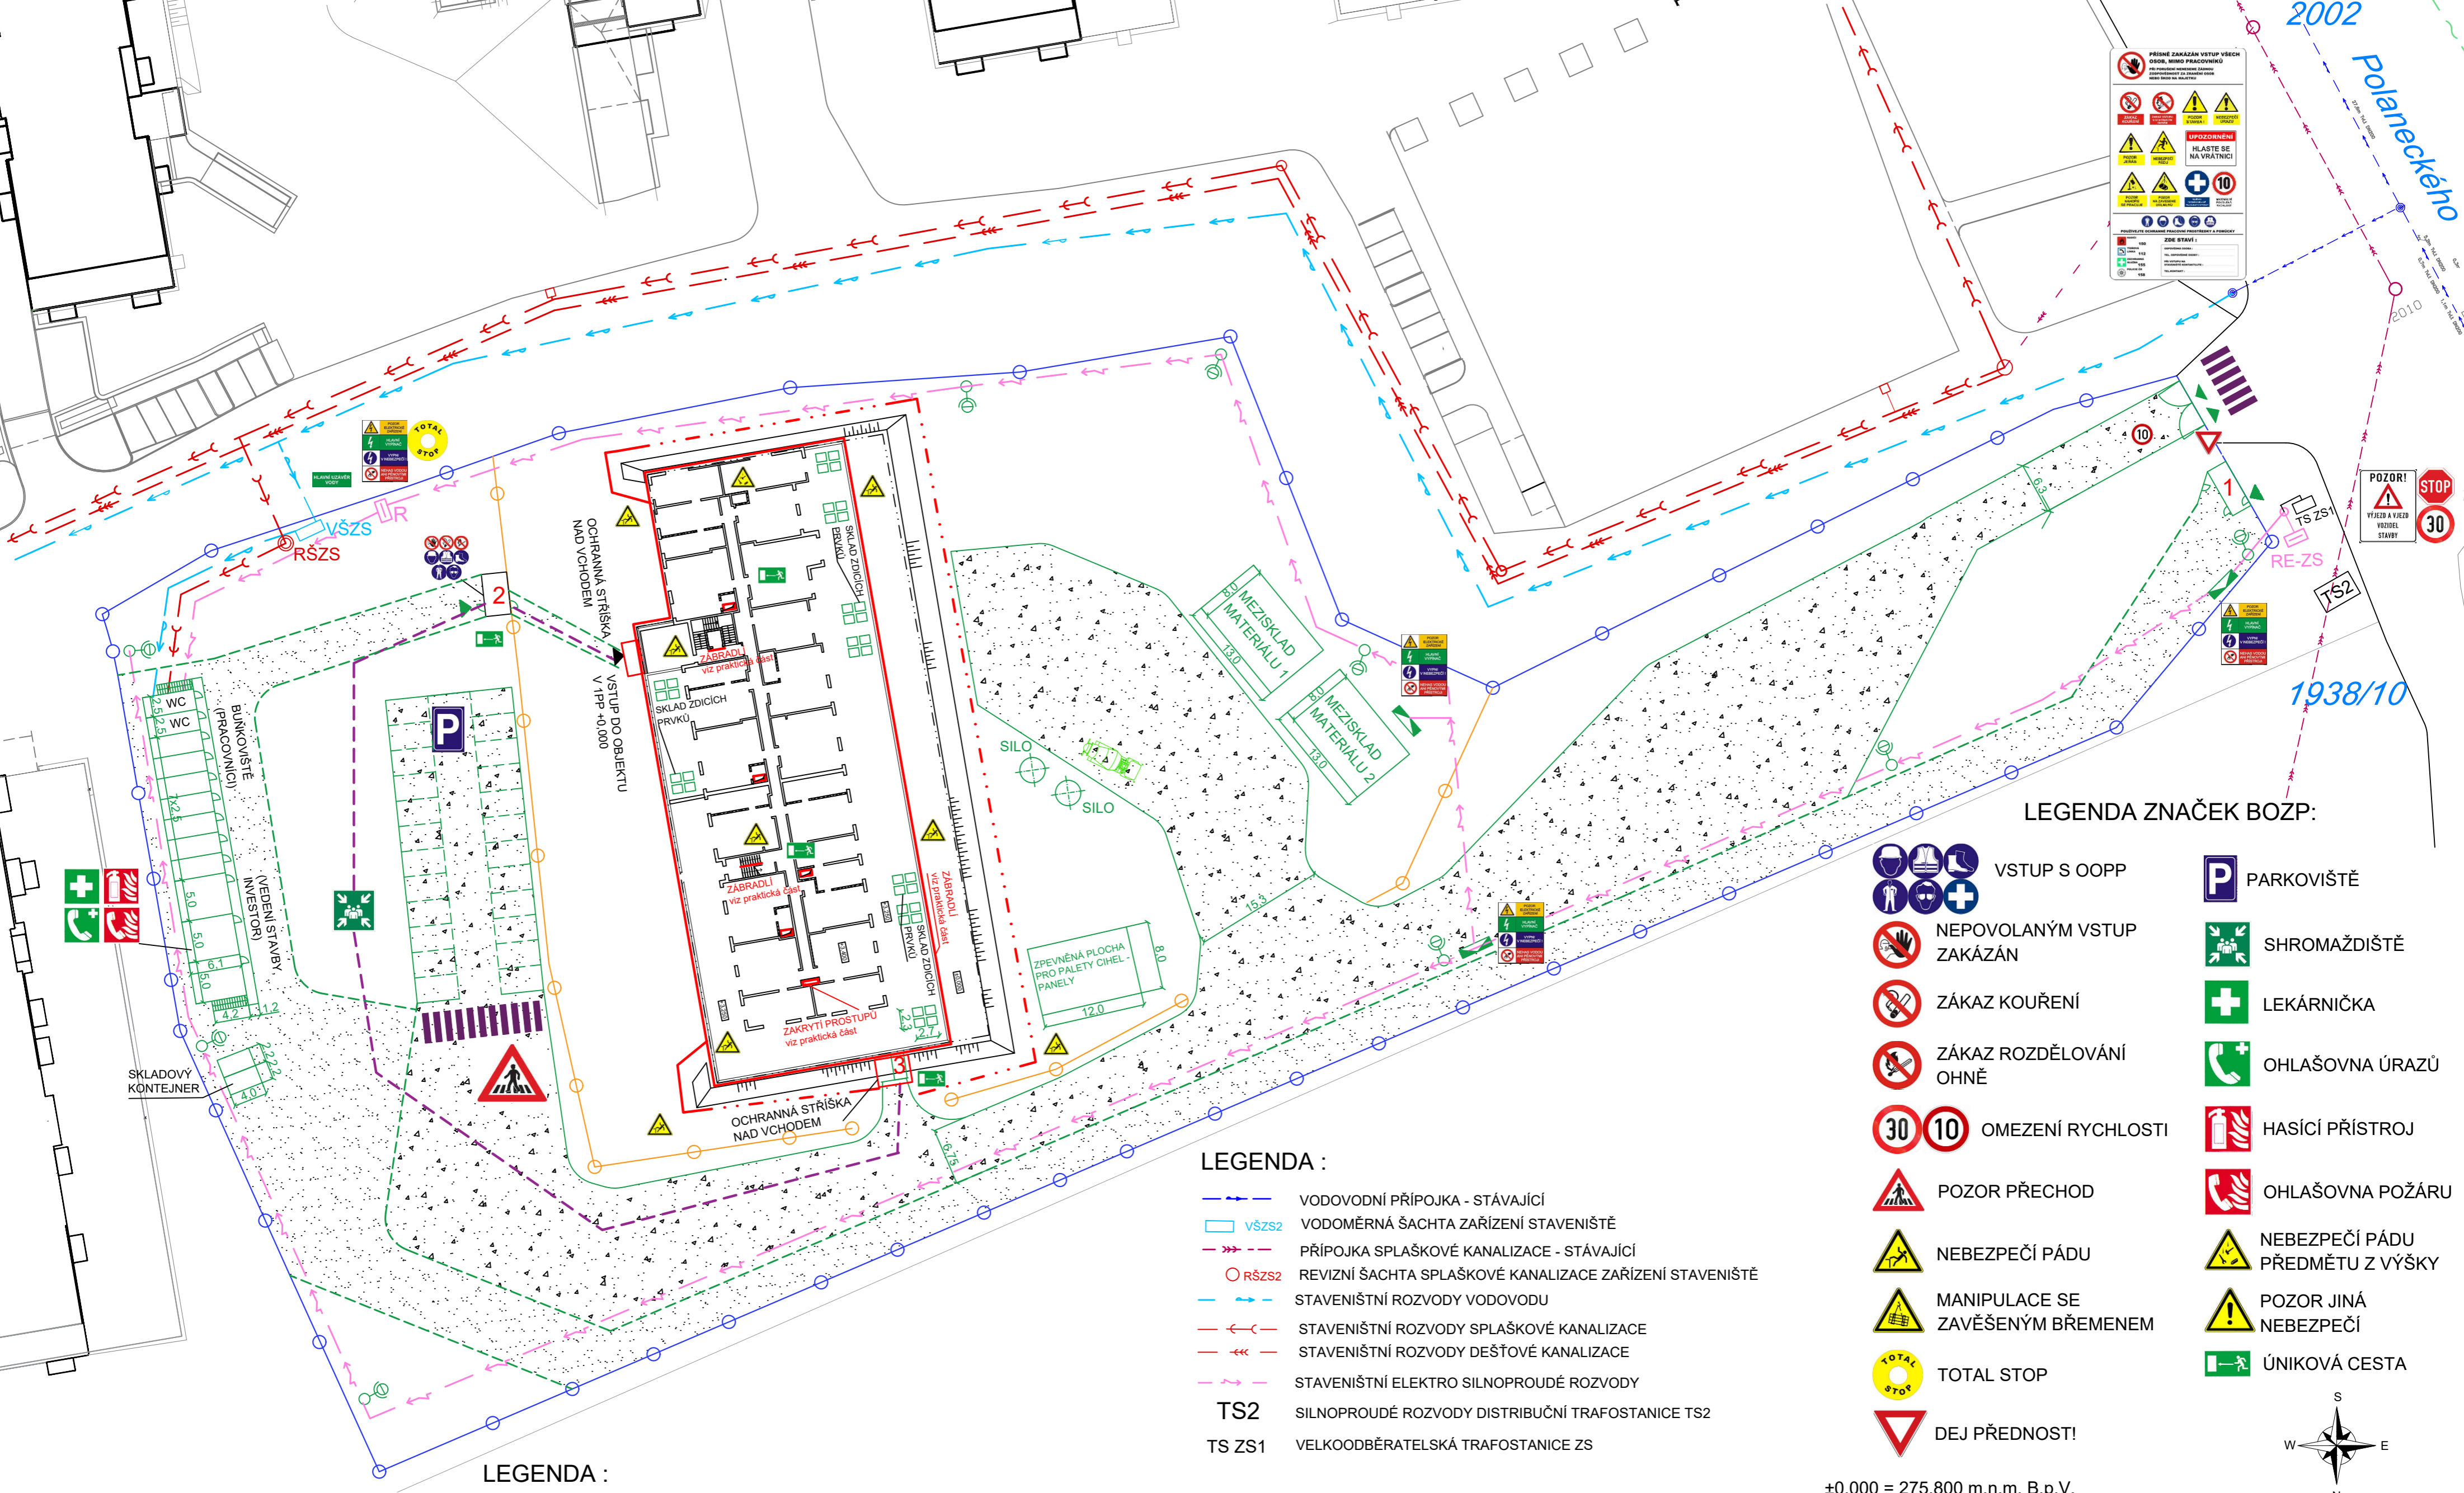

LEGENDA ZNAČEK BOZP:

- VSTUP S OOPP
- PARKOVIŠTĚ
- NEPOVOLANÝM VSTUP ZAKÁZÁN
- SHROMAŽDIŠTĚ
- ZÁKAZ KOUŘENÍ
- LEKÁRNIČKA
- ZÁKAZ ROZDĚLOVÁNÍ OHNĚ
- OHLAŠOVNA ÚRAZŮ
- OMEZENÍ RYCHLOSTI
- HASÍCÍ PŘÍSTROJ
- POZOR PŘECHOD
- OHLAŠOVNA POŽÁRU
- NEBEZPEČÍ PÁDU
- NEBEZPEČÍ PÁDU PŘEDMĚTU Z VÝŠKY
- MANIPULACE SE ZAVĚŠENÝM BŘEMENEM
- POZOR JINÁ NEBEZPEČÍ
- TOTAL STOP
- ÚNIKOVÁ CESTA
- DEJ PŘEDNOST!


LEGENDA :

- VODOVODNÍ PŘÍPOJKA - STÁVAJÍCÍ
- VODOMĚRNÁ ŠACHTA ZAŘÍZENÍ STAVENIŠTĚ
- PŘÍPOJKA SPLAŠKOVÉ KANALIZACE - STÁVAJÍCÍ
- REVIZNÍ ŠACHTA SPLAŠKOVÉ KANALIZACE ZAŘÍZENÍ STAVENIŠTĚ
- STAVENIŠTNÍ ROZVODY VODOVODU
- STAVENIŠTNÍ ROZVODY SPLAŠKOVÉ KANALIZACE
- STAVENIŠTNÍ ROZVODY DEŠŤOVÉ KANALIZACE
- STAVENIŠTNÍ ELEKTRO SILNOPROUDÉ ROZVODY
- TS2** SILNOPROUDÉ ROZVODY DISTRIBUČNÍ TRAFOSTANICE TS2
- TS ZS1** VELKOODBĚRATELSKÁ TRAFOSTANICE ZS

LEGENDA :

- OPLOCENÍ STAVENIŠTĚ - PRŮHLEDNÉ
- OPLOCENÍ STAVENIŠTĚ - NEPRŮHLEDNÉ
- ÚNIKOVÁ CESTA
- OPATŘENÍ PROTI PÁDU DO VÝKOPU
- PRVKY BOZP
- OHRANIČENÍ KOMUNIKACI PRO PĚŠÍ
- HRANA OBJEKTU
- STAVENIŠTNÍ ROZVADĚČ
- VJEZD / VSTUP
- OSVĚTLENÍ
- STAVENIŠTNÍ KOMUNIKACE (STĚRKODRŤ)
- ZPEVNĚNÁ KOMUNIKACE (PRO PĚŠÍ)
- 1 VRÁTNICE
- 2 TURNIKET
- 3 PŘECHOD PŘES VÝKOP - OCELOVÁ LÁVKA
- ŽELEZOBETON
- NOSNÉ ZDIVO POROTHERM 19 AKU

±0,000 = 275,800 m.n.m. B.p.V.

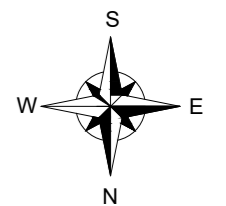

Vypracoval: KSENIA SMIRNOVA	Vedoucí: Ing. Tomáš Váchal, Ph.D., Arquitecto Técnico	Fakulta stavební ČVUT
Akce: BD Albatros Kbely (objekt B), Praha 19 Kbely	Katedra: K122 Technologie staveb	Datum: 01/2023
Vykres: Situační výkres - BOZP - Dokončovací práce 1.NP	Ročník: 2.	Formát: A2
		Měřítko: 1:500
		Číslo přílohy: 9