


Plzeň hl. n.

Horažďovice předměstí

Strakonice

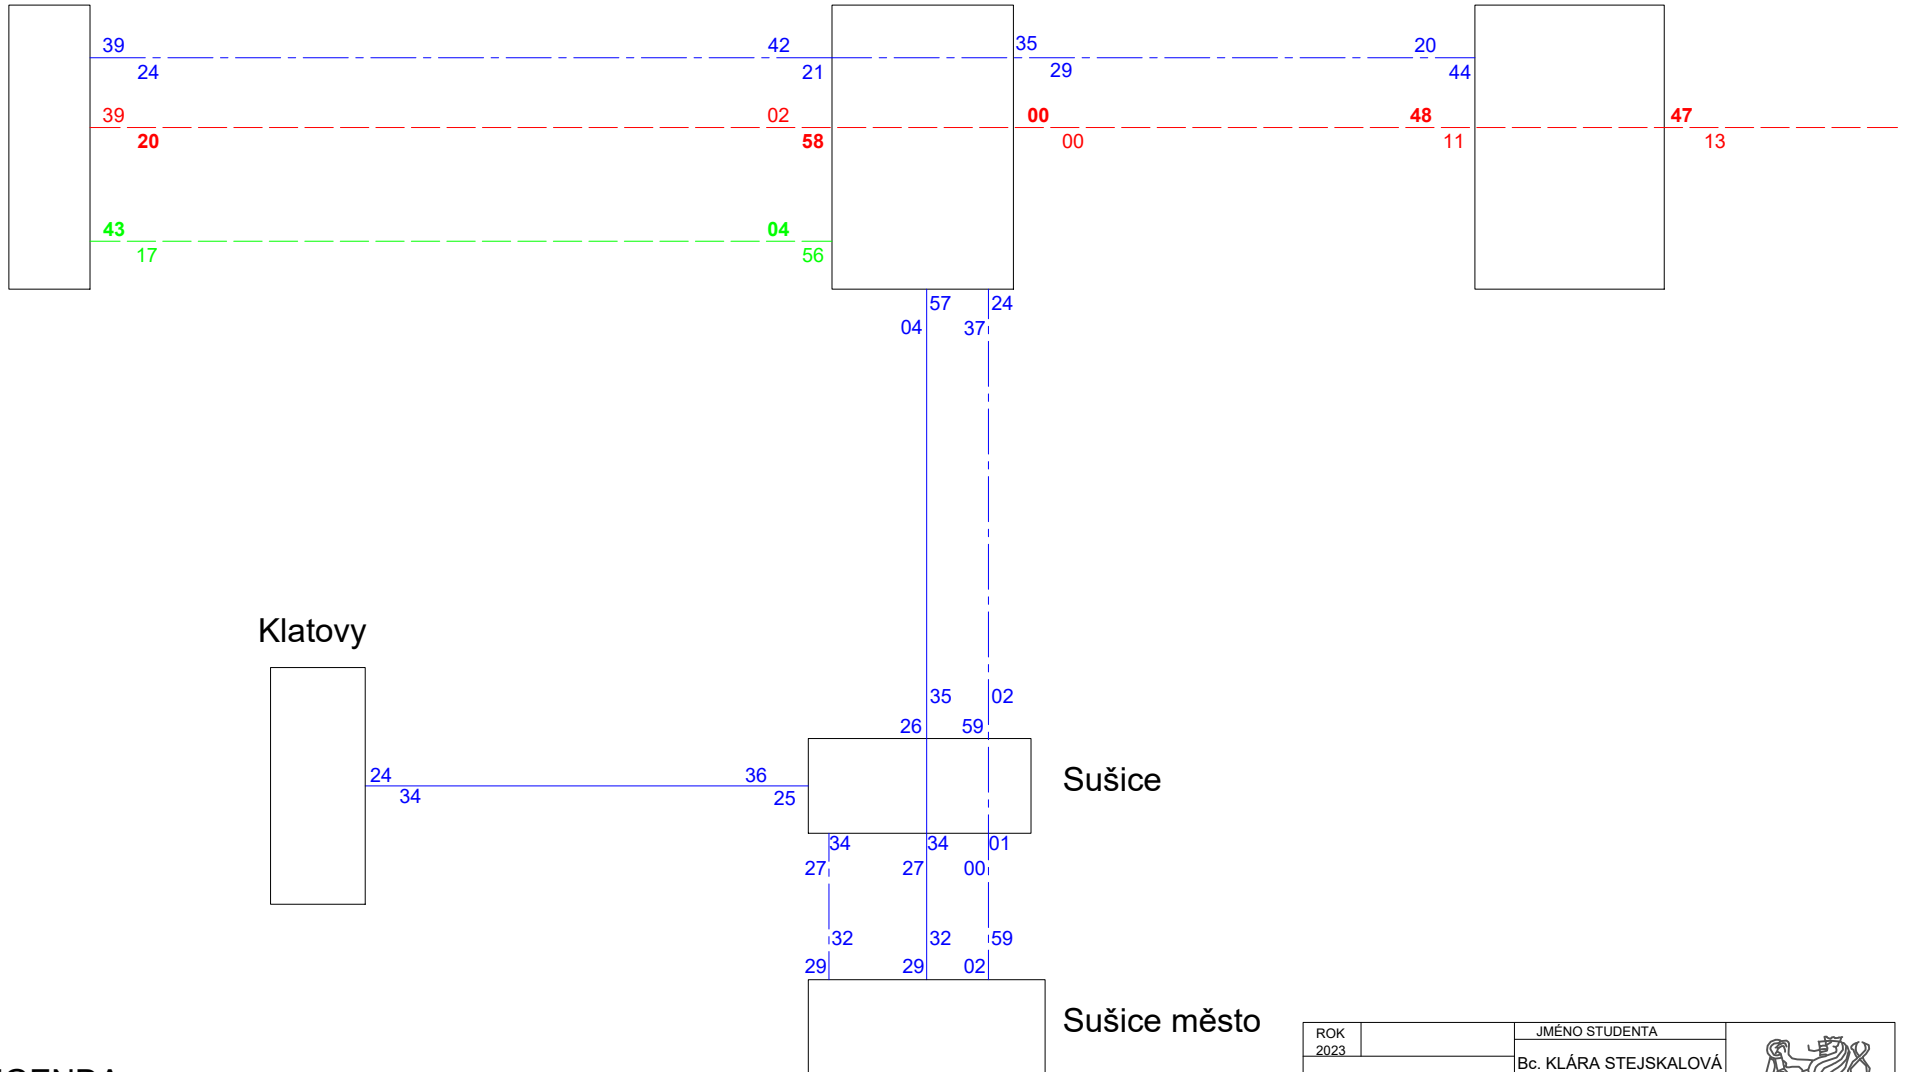

LEGENDA


- interval 120/120
- interval 60/120
- vybrané spoje
- vlak kategorie R
- vlak kategorie Sp
- vlakové kategorie Os

- 00 příjezd/odjezd vlaku v lichou hodinu
- 00 příjezd/odjezd vlaku v sudou hodinu

ROK 2023	JMÉNO STUDENTA Bc. KLÁRA STEJSKALOVÁ	
K612 Ústav dopravních systémů		
AKCE :		MĚŘÍTKO
DIPLOMOVÁ PRÁCE		DATUM 15.5.2023
NÁZEV : VARIANTA B - REDUKOVANÁ VERZE SÍŤOVÁ GRAFIKA		PŘÍLOHA 10

VARIANTA B - REDUKOVANÁ VERZE

Horažďovice předměstí - Sušice - Klatovy

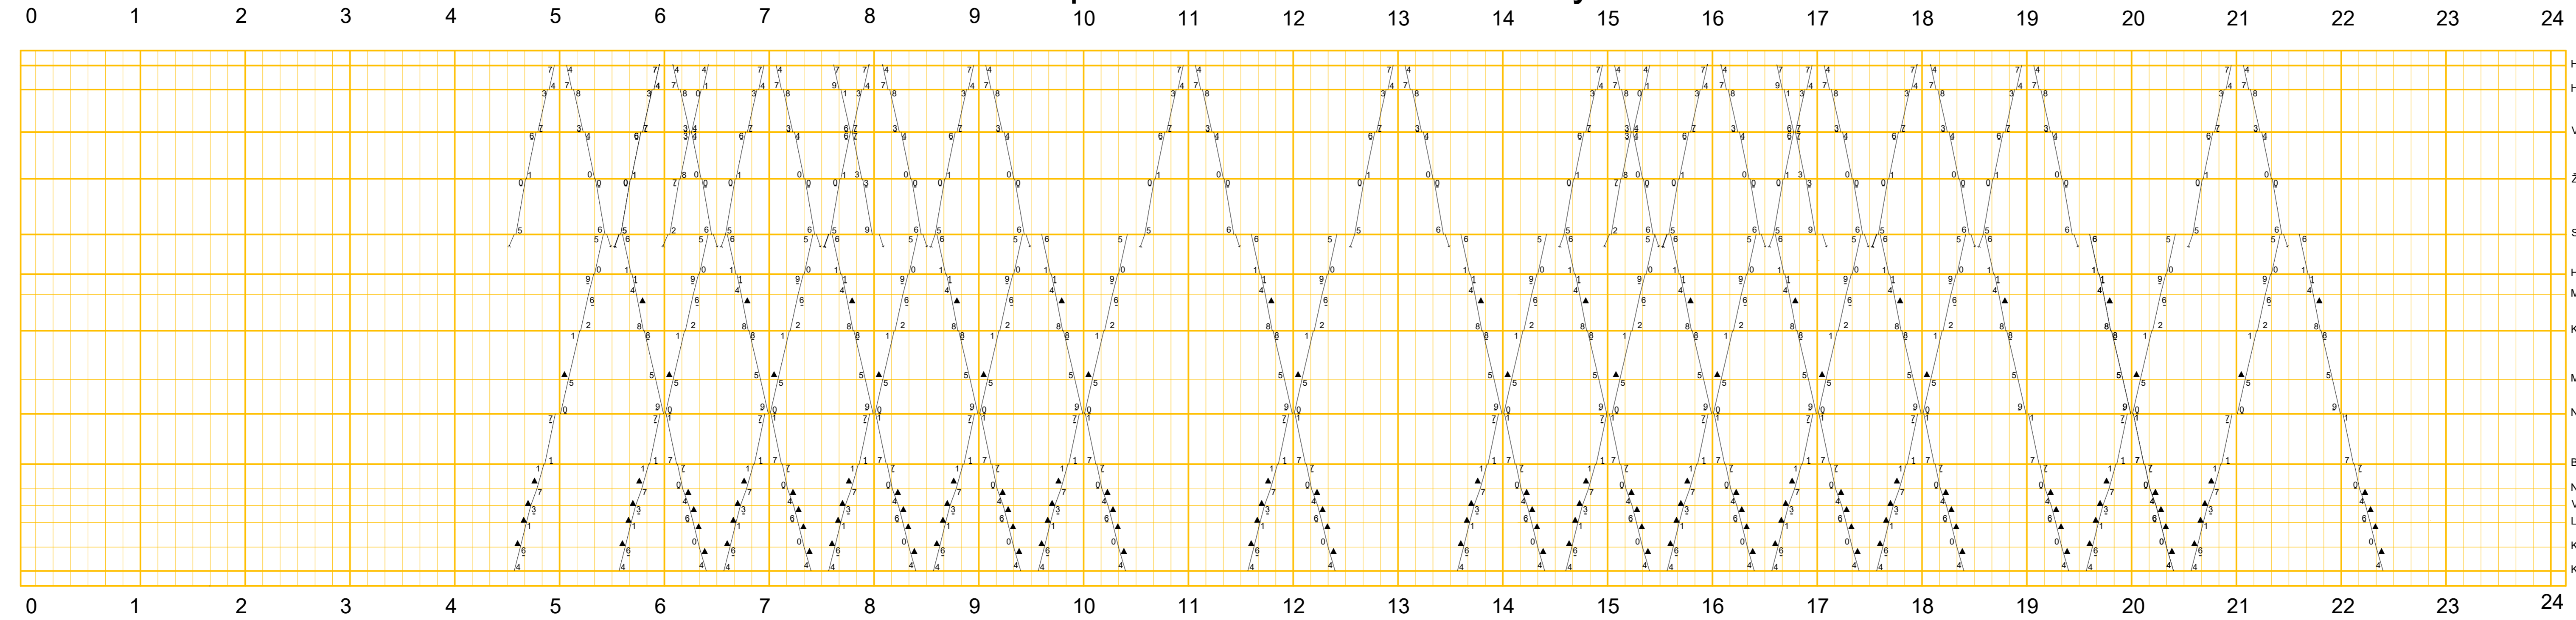

LEGENDA

- Vysvětlivky**
- z zastávka
 - ▲ pobyt kratší než půl minuty
 - | automatické hadlo
 - vlaky Os


ROK 2023	JMÉNO STUDENTA Bc. KLÁRA STEJSKALOVÁ	
K612 Ústav dopravních systémů AKCE:		
DIPLOMOVÁ PRÁCE		MÉRITKO -
NÁZEV : NÁVRH JÍZDNÍHO ŘÁDU VARIANTA B - REDUKOVANÁ VERZE HORAŽĎOVICE PŘEDMĚSTÍ - KLATOVY		DÁTUM 15.5.2023
		PŘÍLOHA 10

VARIANTA B - REDUKOVANÁ VERZE

Horažďovice předměstí - Sušice - Sušice město

0 1 2 3 4 5 6 7 8 9 10 11 12 13 14 15 16 17 18 19 20 21 22 23 24

- Horažďovice předměstí
- Horažďovice
- Velké Hydčice
- Žichovice
- Sušice
- Sušice město z

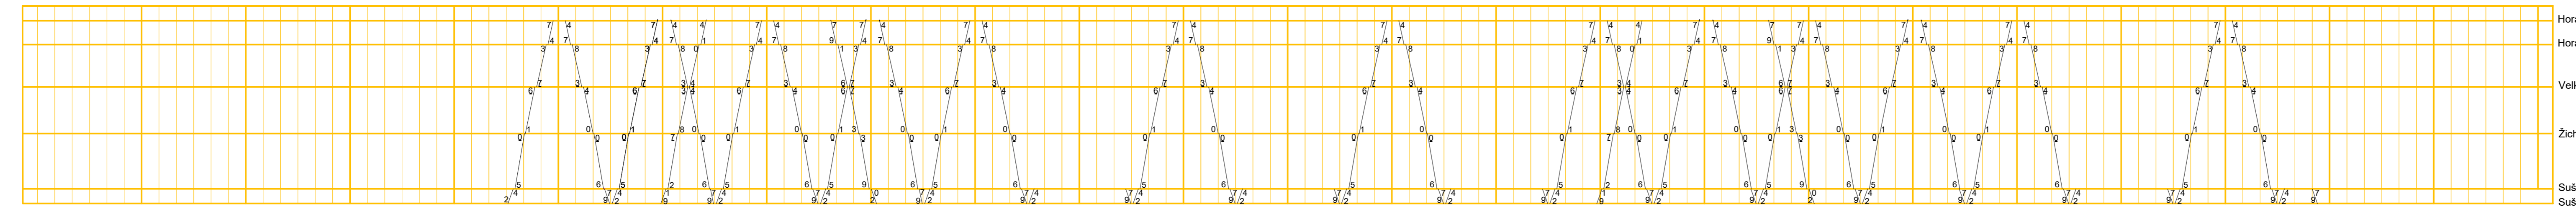

- Horažďovice předměstí 0.1
- Horažďovice 2.7
- Velké Hydčice 7.5
- Žichovice 12.8
- Sušice 19.1 = 0.0
- Sušice město z 1.6

LEGENDA

- Vysvětlivky**
- z zastávka
 - ▲ pobyt kratší než půl minuty
 - | automatické hradlo
 - vlaky Os

	ROK 2023	JMÉNO STUDENTA Bc. KLÁRA	
		STEJSKALOVÁ	
K612 Ústav dopravních systémů AKCE :			
DIPLOMOVÁ PRÁCE			MĚŘÍTKO -
NÁZEV : NÁVRH JÍZDNÍHO ŘÁDU VARIANTA B - REDUKOVANÁ VERZE HORAŽĎOVICE PŘEDMĚSTÍ - SUŠICE MĚSTO			DATUM 15.5.2023
			PŘÍLOHA 10