


OBĚHY VOZIDEL VARIANTA A - PLNÁ VERZE

ELEKTRICKÉ JEDNOTKY

Horažďovice předměstí - Sušice - Klatovy

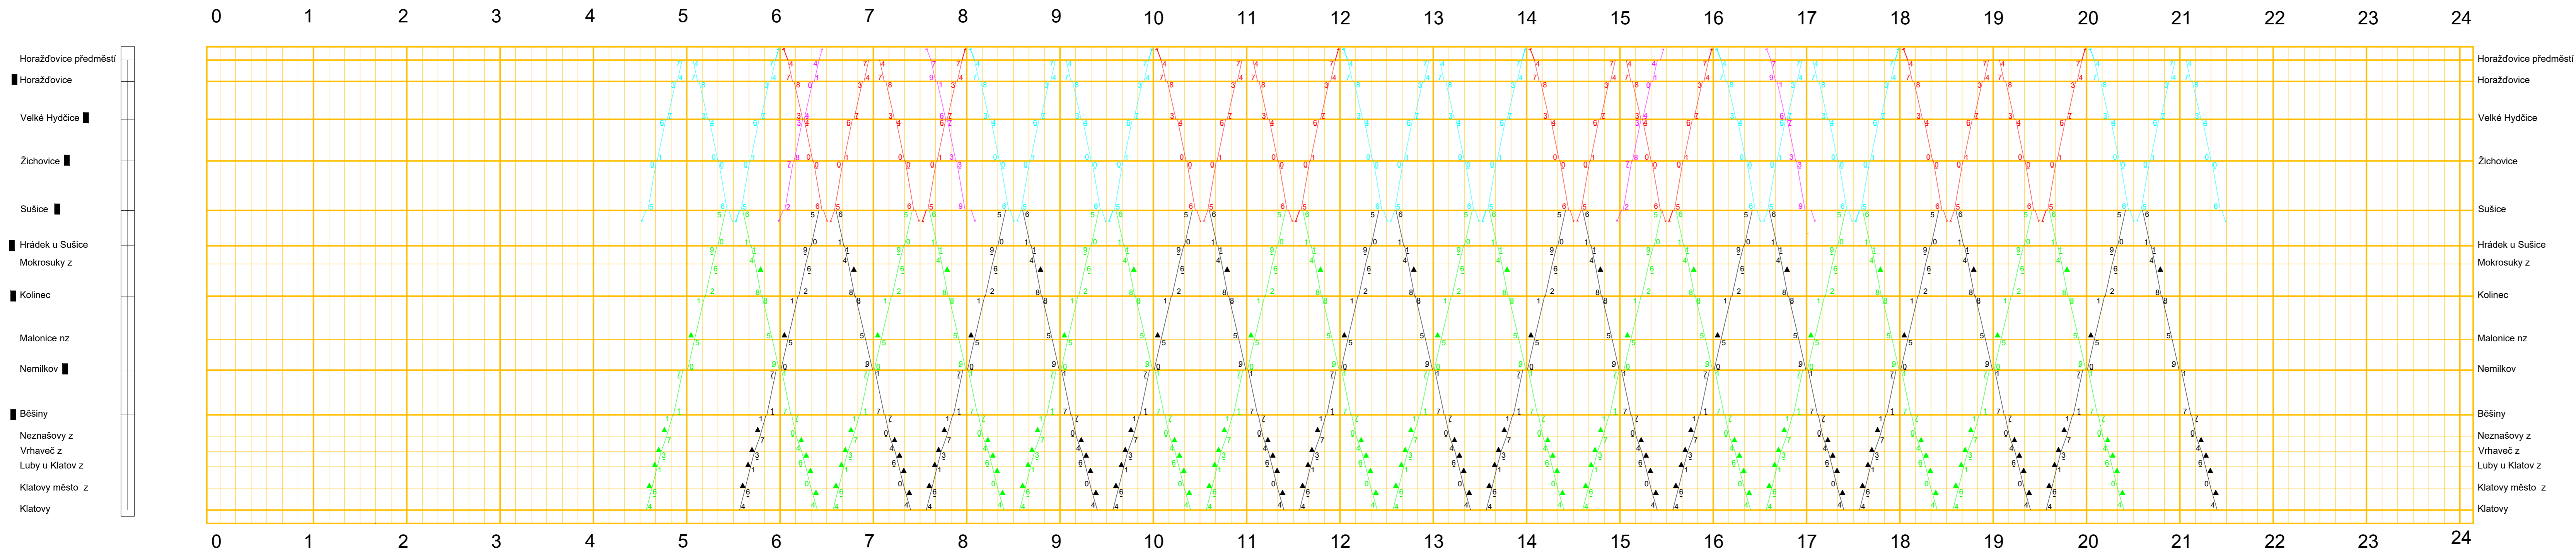


LEGENDA

Vysvětlivky

- z zastávka
- ▲ pobyt kratší než půl minuty
- | automatické hradlo
- VOZIDLO 1 (elektrická jednotka)
- VOZIDLO 2 (elektrická jednotka)
- VOZIDLO 3 (elektrická jednotka)
- VOZIDLO 4 (motorová jednotka)
- VOZIDLO 5 (motorová jednotka)

ROK 2023	JMÉNO STUDENTA Bc. KLÁRA
K612 Ústav dopravních systémů AKCE: STEJSKALOVÁ	
DIPLOMOVÁ PRÁCE	
NÁZEV: OBĚHY VOZIDEL, ELEKTRICKÁ TRAKCE VARIANTA A - PLNÁ VERZE HORAŽĎOVICE PŘEDMĚSTÍ - KLATOVY	
MÉRÍTKO DÁTUM PŘÍLOHA	. 15.5.2023 13

OBĚHY VOZIDEL VARIANTA A - REDUKOVANÁ VERZE ELEKTRICKÉ JEDNOTKY Horažďovice předměstí - Sušice - Klatovy

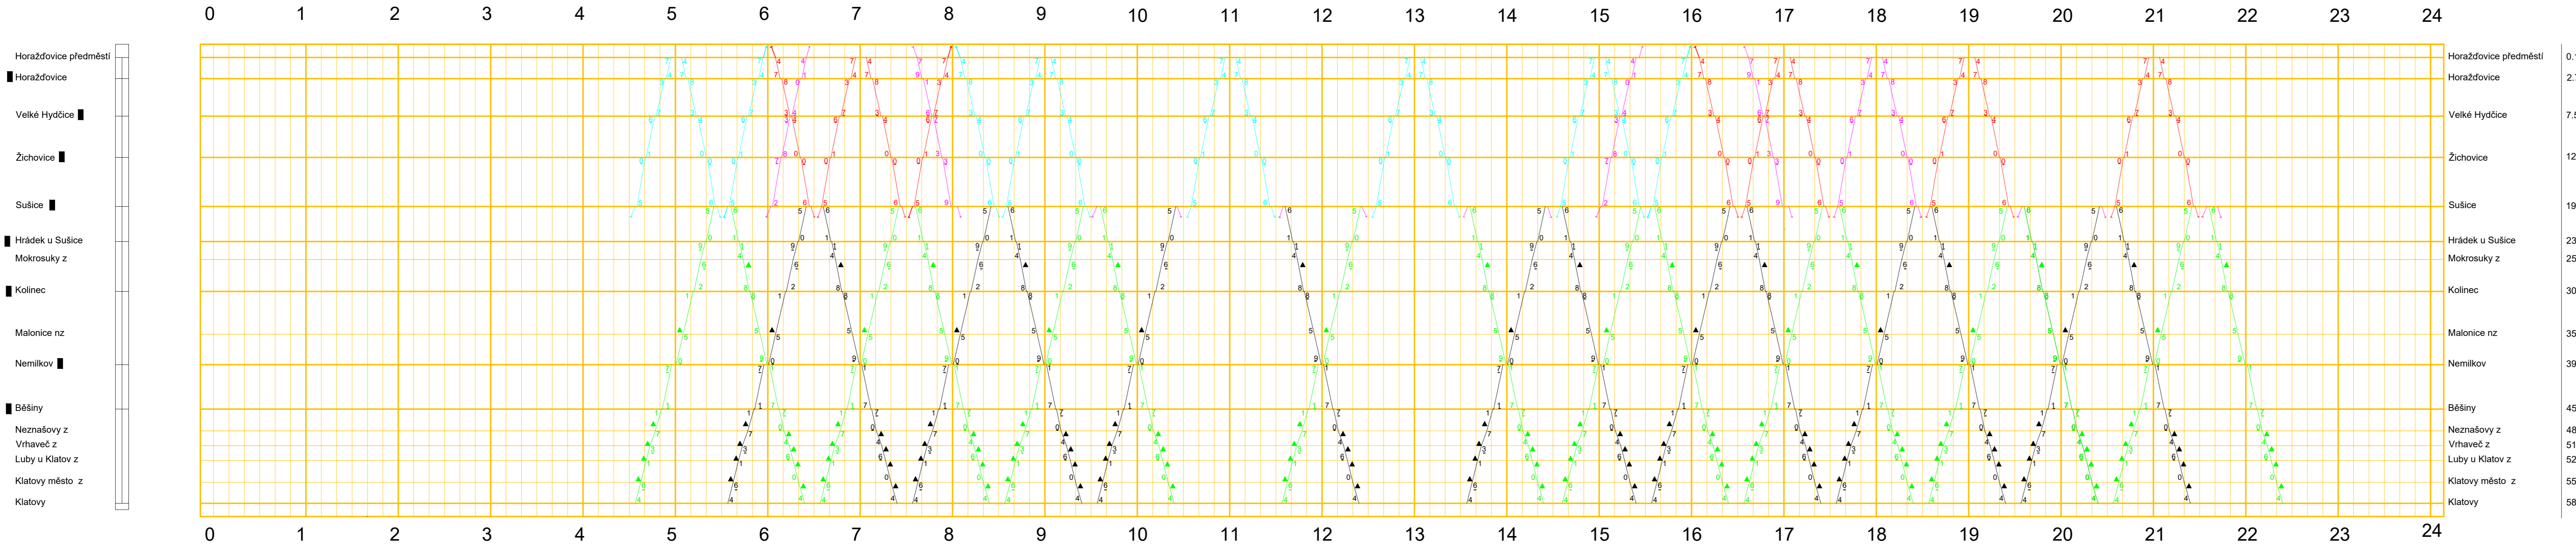


LEGENDA

Vysvětlivky

- z zastávka
- ▲ pobyt kratší než půl minuty
- | automatické hradlo
- VOZIDLO 1 (elektrická jednotka)
- VOZIDLO 2 (elektrická jednotka)
- VOZIDLO 3 (elektrická jednotka)
- VOZIDLO 4 (motorová jednotka)
- VOZIDLO 5 (motorová jednotka)

ROK 2023	JMÉNO STUDENTA Bc. KLÁRA		
K612 Ústav dopravních systémů	STEJSKALOVÁ		MĚŘÍTKO DATUM PŘÍLOHA
DIPLOMOVÁ PRÁCE			13
NÁZEV: OBĚHY VOZIDEL, ELEKTRICKÁ TRAKCE VARIANTA A - REDUKOVANÁ VERZE HORAŽĎOVICE PŘEDMĚSTÍ - KLATOVY			

OBĚHY VOZIDEL VARIANTA B - PLNÁ VERZE JEDNOTKY BEMU Horažďovice předměstí - Sušice - Klatovy

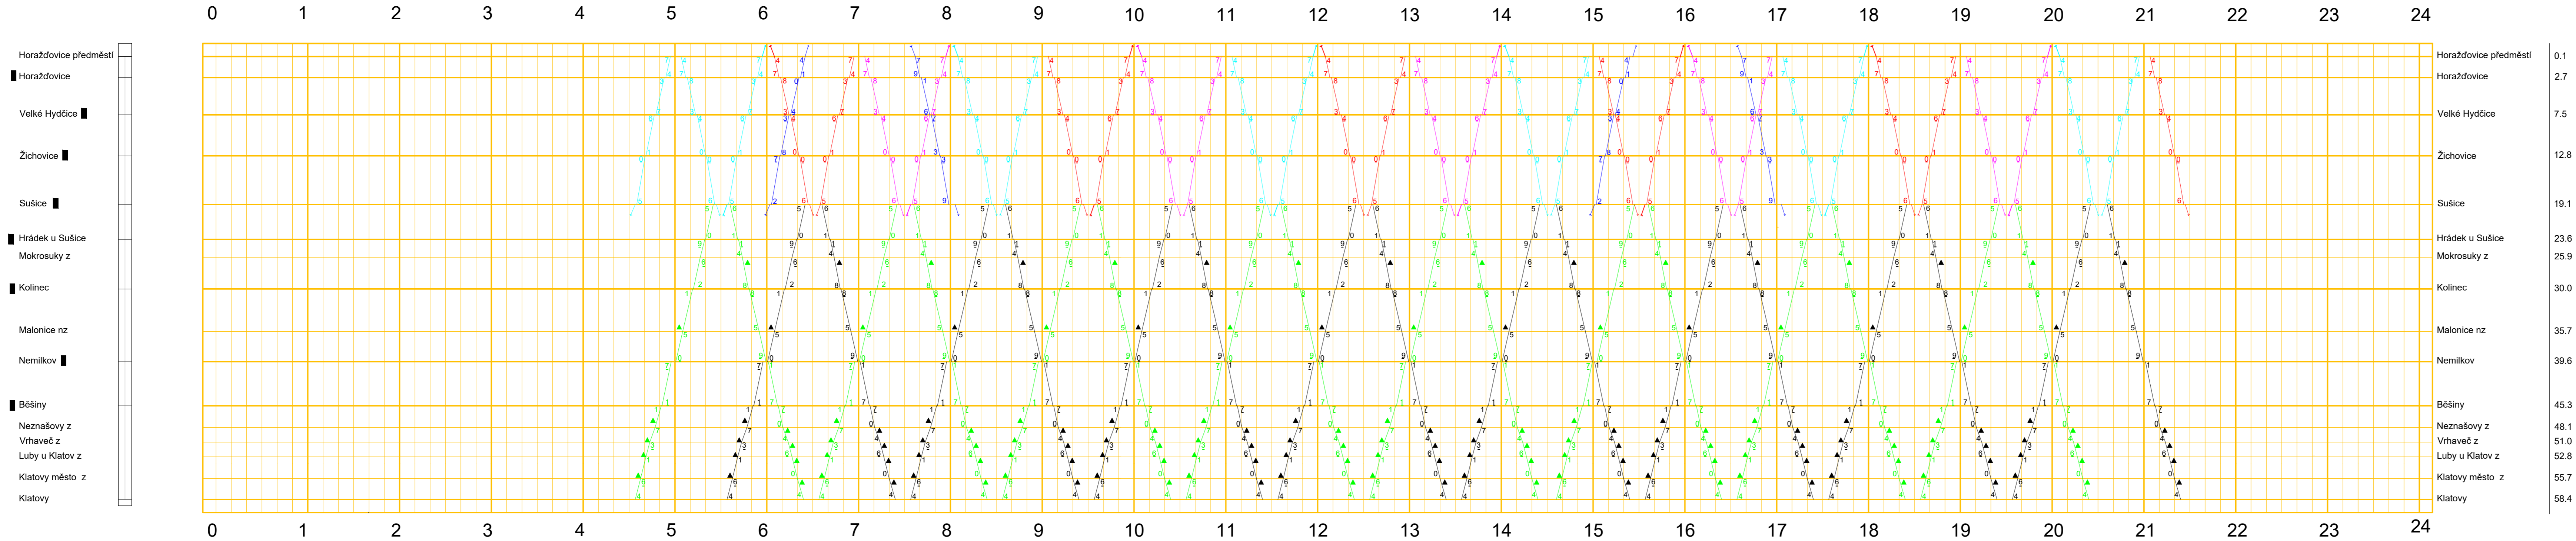


LEGENDA

- Vysvětlivky**
- z zastávka
 - ▲ pobyt kratší než půl minuty
 - | automatické hradlo
 - VOZIDLO 1 (jednotka BEMU)
 - VOZIDLO 2 (jednotka BEMU)
 - VOZIDLO 3 (jednotka BEMU)
 - VOZIDLO 4 (jednotka BEMU)
 - VOZIDLO 5 (motorová jednotka)
 - VOZIDLO 6 (motorová jednotka)

ROK JMÉNO STUDENTA 2023 Bc. KLÁRA	
K612 Ústav dopravních systémů AKCE: STEJSKALOVÁ	
DIPLOMOVÁ PRÁCE	
NÁZEV: OBĚHY VOZIDEL, JEDNOTKY BEMU VARIANTA B - PLNÁ VERZE HORAŽĎOVICE PŘEDMĚSTÍ - KLATOVY	
MÉRÍTKO: -	DÁTUM: 15.5.2023
PŘÍLOHA: 13	

OBĚHY VOZIDEL VARIANTA B - REDUKOVANÁ VERZE JEDNOTKY BEMU

Horažďovice předměstí - Sušice - Klatovy

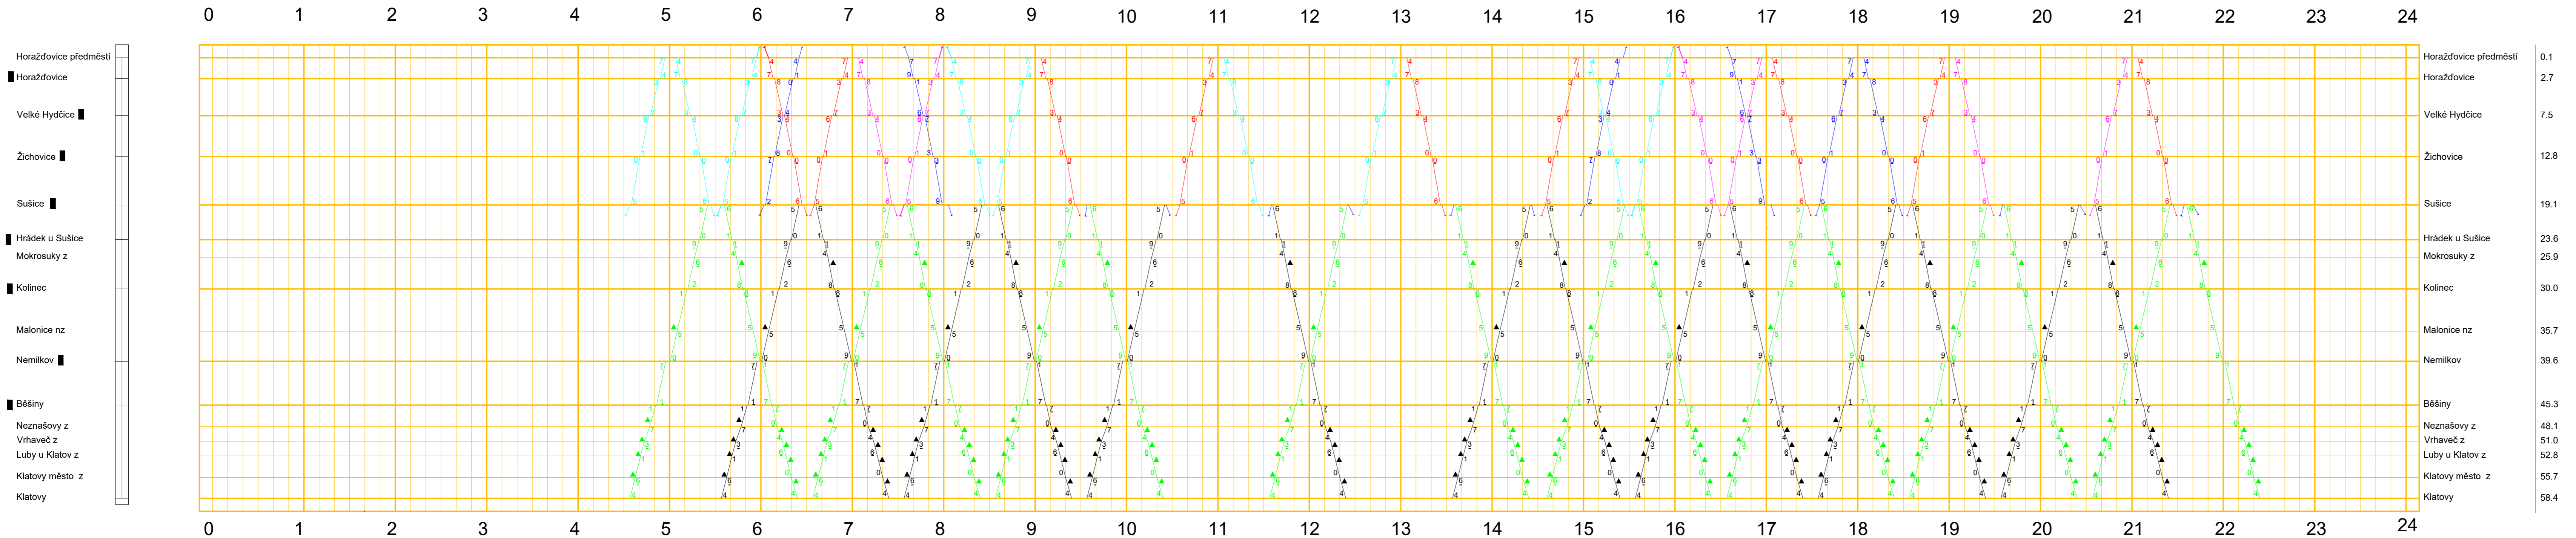

LEGENDA


- Vysvětlivky**
- z zastávka
 - ▲ pobyt kratší než půl minuty
 - | automatické hradlo
- VOZIDLO 1 (jednotka BEMU)
 - VOZIDLO 2 (jednotka BEMU)
 - VOZIDLO 3 (jednotka BEMU)
 - VOZIDLO 4 (jednotka BEMU)
 - VOZIDLO 5 (motorová jednotka)
 - VOZIDLO 6 (motorová jednotka)

ROK 2023	JMÉNO STUDENTA Bc. KLÁRA	
AKCE : K612 Ústav dopravních systémů	STEJSKALOVÁ	
DIPLOMOVÁ PRÁCE		MĚŘÍTKO -
NÁZEV : OBĚHY VOZIDEL, ELEKTRICKÁ TRAKCE VARIANTA A - REDUKOVANÁ VERZE HORAŽĎOVICE PŘEDMĚSTÍ - KLATOVY		DATUM 15.6.2022
		PŘÍLOHA 13

OBĚHY VOZIDEL VARIANTA C - PLNÁ VERZE

MOTOROVÉ JEDNOTKY

Horažďovice předměstí - Sušice - Klatovy

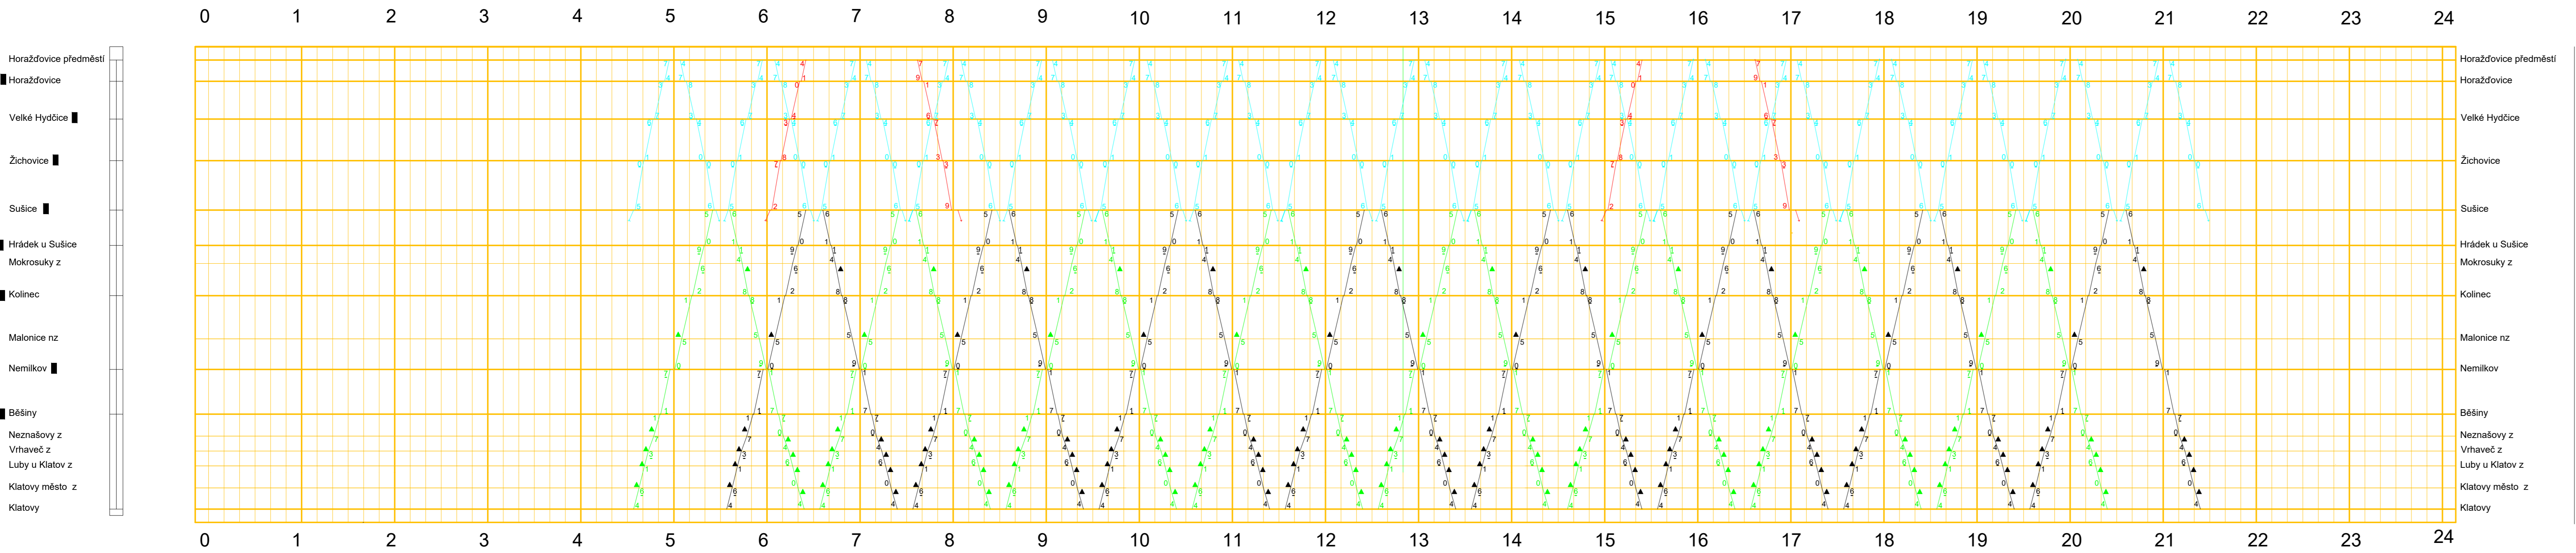

- #### LEGENDA
- Vysvětlivky**
- z zastávka
 - ▲ pobyt kratší než půl minuty
 - | automatické hradlo
 - VOZIDLO 1 (motorová jednotka)
 - VOZIDLO 2 (motorová jednotka)
 - VOZIDLO 3 (motorová jednotka)
 - VOZIDLO 4 (motorová jednotka)


ROK 2023	JMÉNO STUDENTA Bc. KLÁRA STEJSKALOVÁ
K612 Ústav dopravních systémů	
AKCE: DIPLOMOVÁ PRÁCE	
NÁZEV: OBĚHY VOZIDEL, MOTOROVÁ TRAKCE VARIANTA A - PLNÁ VERZE HORAŽĎOVICE PŘEDMĚSTÍ - KLATOVY	MĚŘÍTKO - DATUM 15.5.2023 PŘÍLOHA 13



OBĚHY VOZIDEL VARIANTA C - REDUKOVANÁ VERZE

MOTOROVÉ JEDNOTKY

Horažďovice předměstí - Sušice - Klatovy

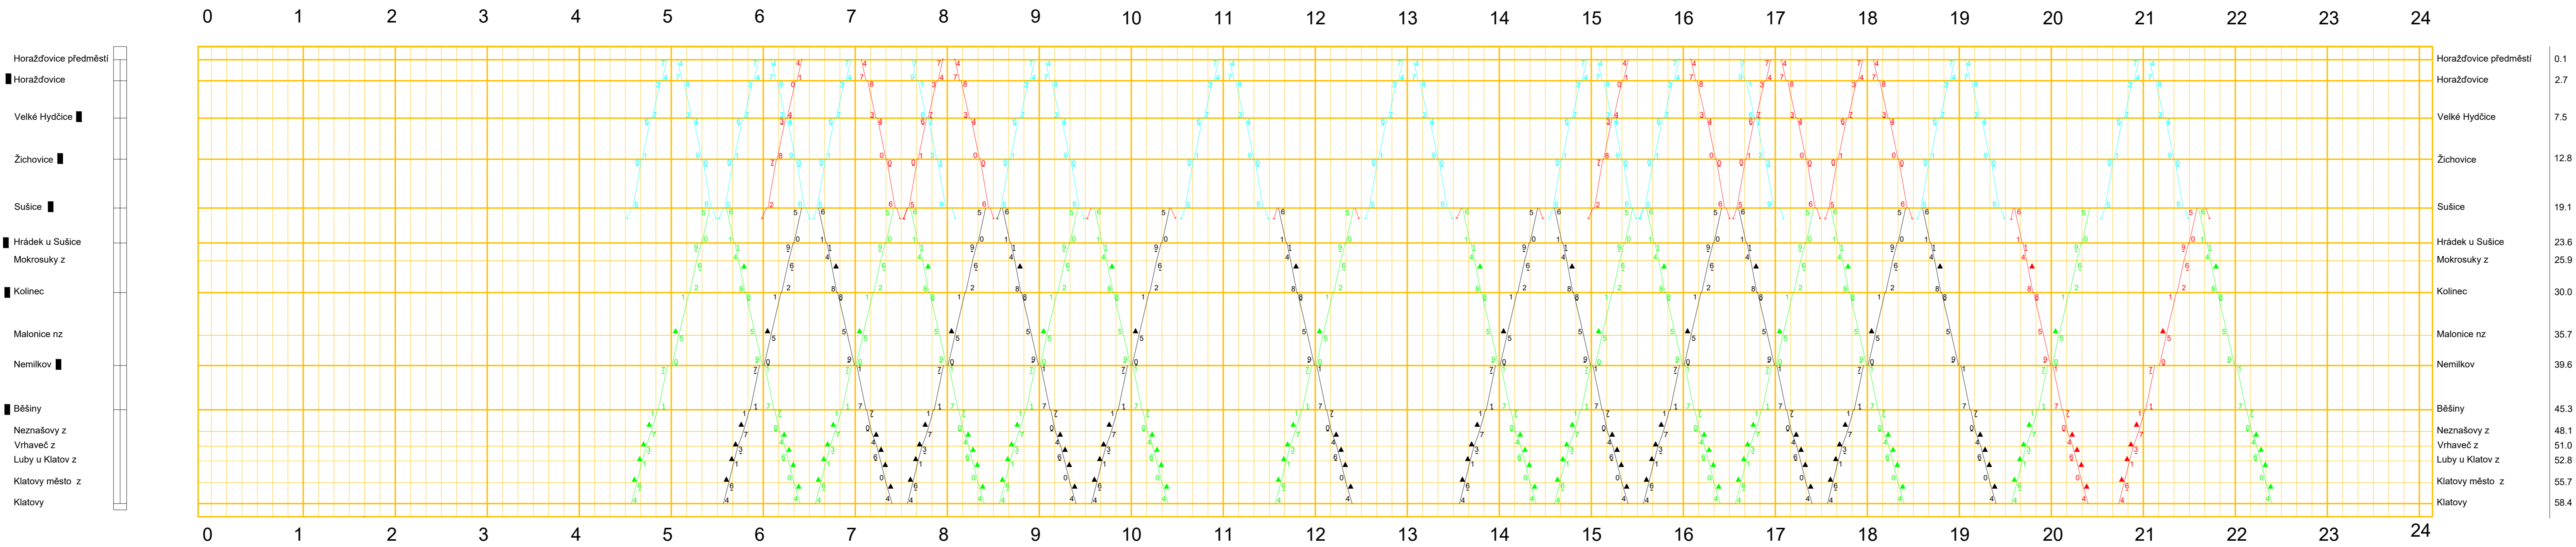

LEGENDA

- Vysvětlivky**
- z zastávka
 - ▲ pobyt kratší než půl minuty
 - | automatické hradlo
- VOZIDLO 1 (motorová jednotka)
 - VOZIDLO 2 (motorová jednotka)
 - VOZIDLO 3 motorová jednotka)
 - VOZIDLO 4 (motorová jednotka)

ROK 2023	JMÉNO STUDENTA Bc. KLÁRA STEJSKALOVÁ	
DIPLOMOVÁ PRÁCE		
NÁZEV: OBĚHY VOZIDEL, MOTOROVÁ TRAKCE VARIANTA A - PLNÁ VERZE HORAŽĎOVICE PŘEDMĚSTÍ - KLATOVY		MĚŘÍTKO DATUM PŘÍLOHA 13