


Plzeň hl. n.

Horažďovice předměstí

Strakonice

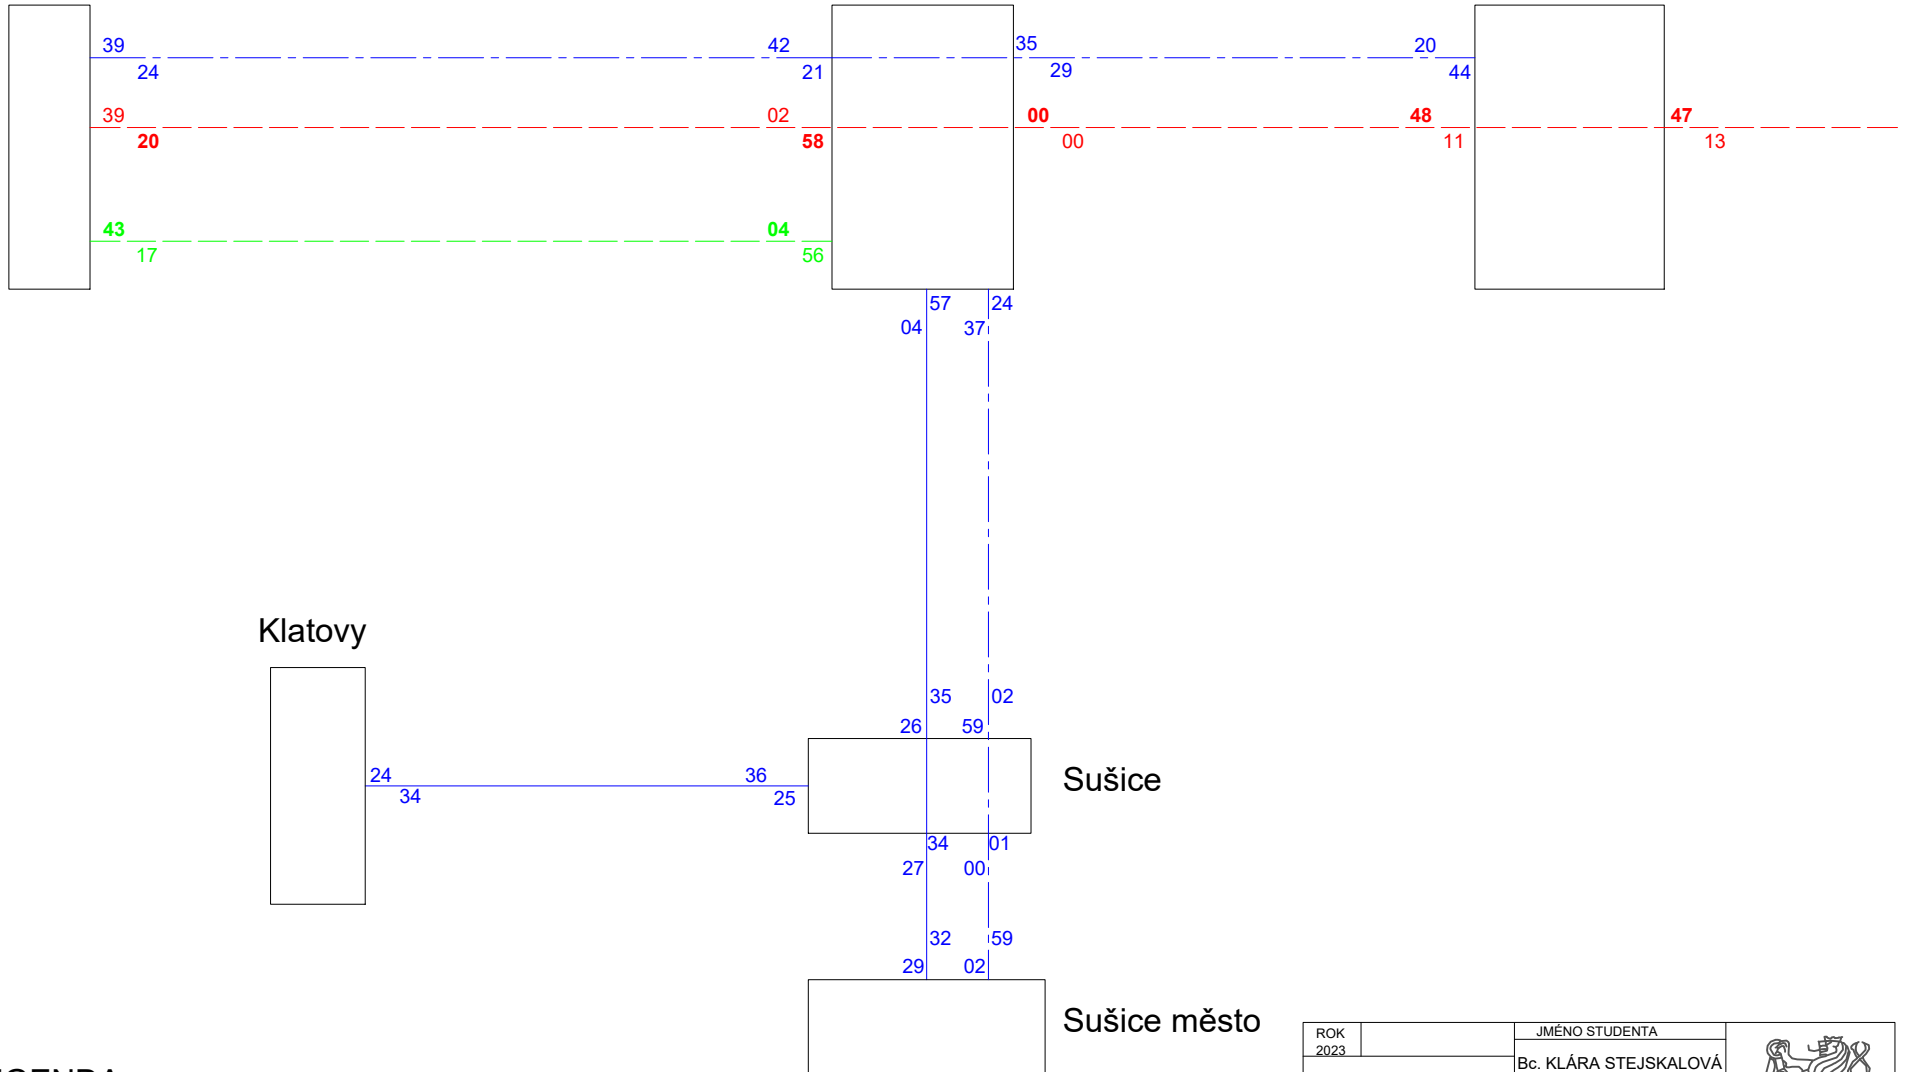

**LEGENDA**


- interval 120/120
- interval 60/60
- · - · vybrané spoje
- vlak kategorie R
- vlak kategorie Sp
- vlakové kategorie Os

- 00 příjezd/odjezd vlaku v lichou hodinu
- 00 příjezd/odjezd vlaku v sudou hodinu

ROK 2023	JMÉNO STUDENTA Bc. KLÁRA STEJSKALOVÁ	
K612 Ústav dopravních systémů	AKCE :	
<b>DIPLOMOVÁ PRÁCE</b>		MĚŘÍTKO 15.5.2023
NÁZEV : VARIANTA B - PLNÁ VERZE SÍŤOVÁ GRAFIKA		PŘÍLOHA <b>9</b>

# VARIANTA B - PLNÁ VERZE

## Horažďovice předměstí - Sušice - Klatovy

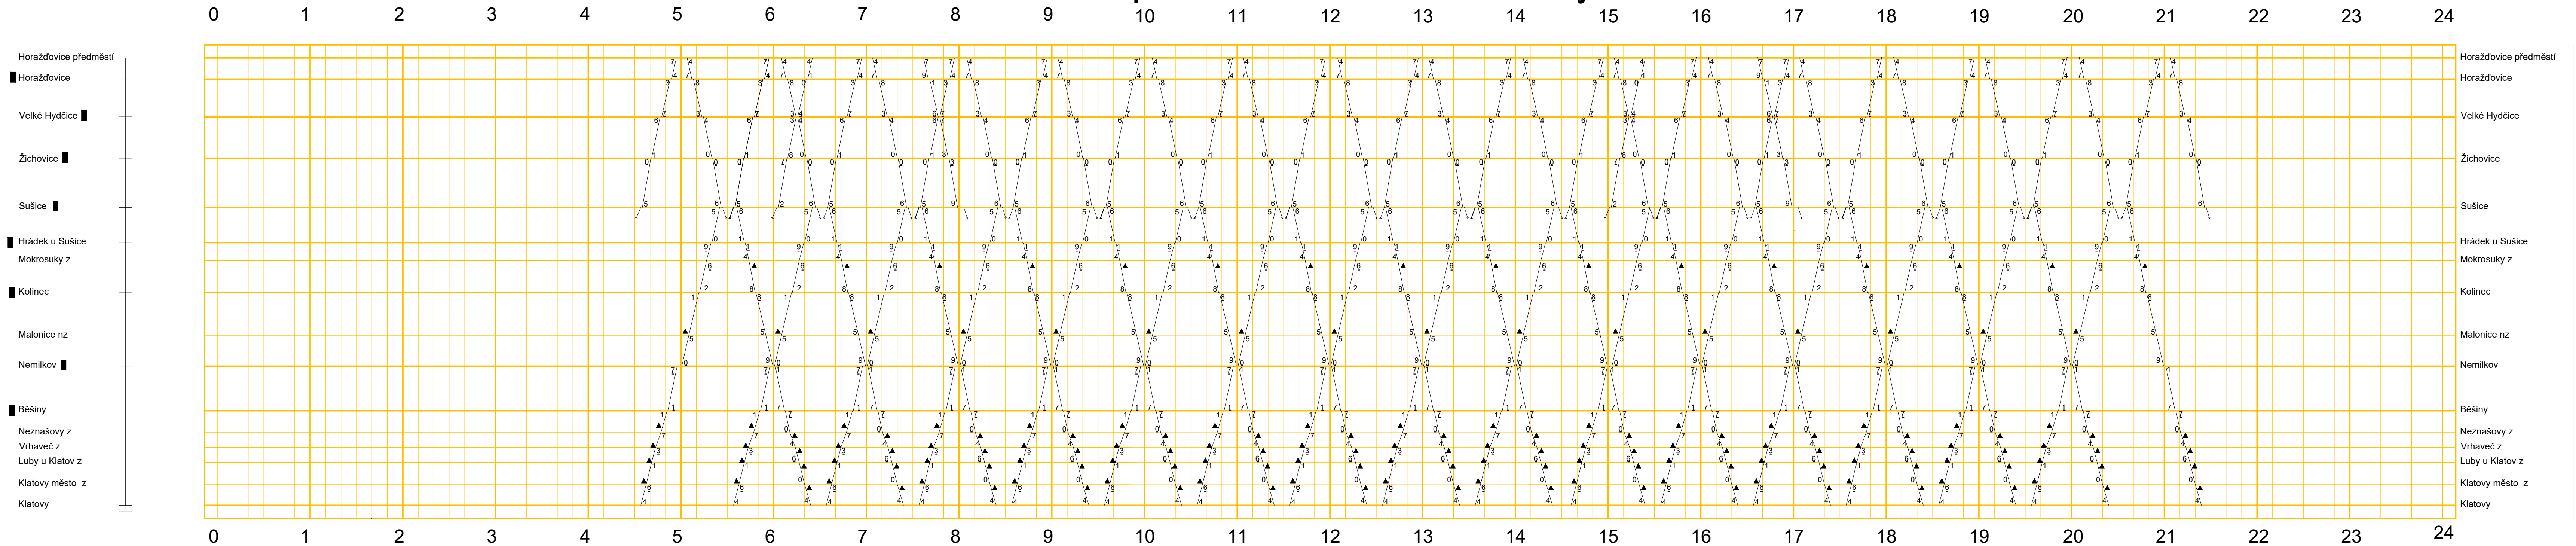

### LEGENDA

- Vysvětlivky**
- z zastávka
  - ▲ pobyt kratší než půl minuty
  - | automatické hradlo
  - vlaky Os

ROK 2023	JMÉNO STUDENTA Bc. KLÁRA STEJSKALOVÁ
K612 Ústav dopravních systémů	
AKCE : <b>DIPLOMOVÁ PRÁCE</b>	
NÁZEV : NÁVRH JÍZDNÍHO ŘÁDU VARIANTA B - PLNÁ VERZE HORAŽĎOVICE PŘEDMĚSTÍ - KLATOVY	MÉRITKO : - DATUM : 15.5.2023 PŘÍLOHA : <b>9</b>




# VARIANTA B - PLNÁ VERZE

## Horažďovice předměstí - Sušice - Sušice město

0 1 2 3 4 5 6 7 8 9 10 11 12 13 14 15 16 17 18 19 20 21 22 23 24

- Horažďovice předměstí
- Horažďovice
- Velké Hydčice
- Žichovice
- Sušice
- Sušice město z

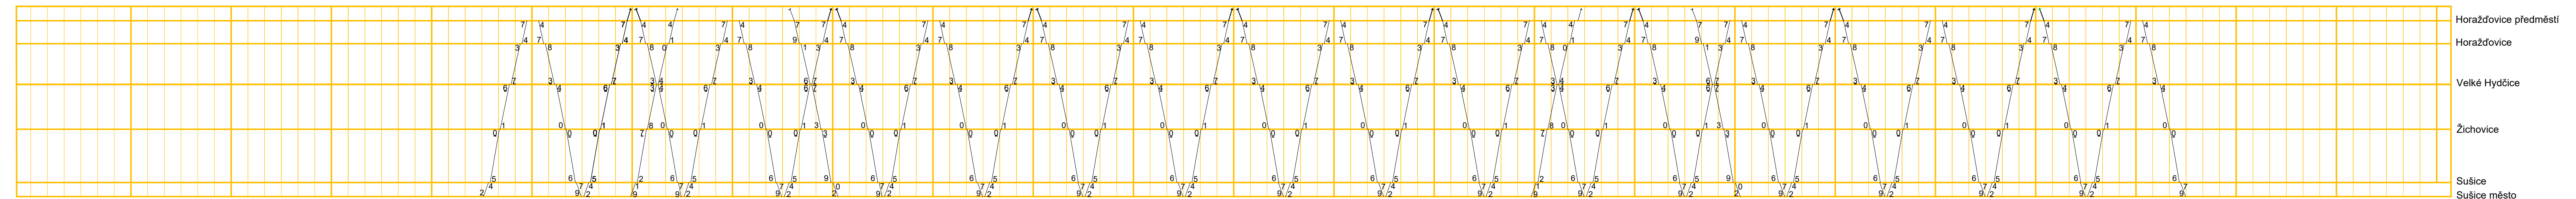

### LEGENDA

- Vysvětlivky**
- z zastávka
  - ▲ pobyt kratší než půl minuty
  - | automatické hradlo
  - vlaky Os

ROK	JMÉNO STUDENTA
2023	Bc. KLÁRA
K612 Ústav dopravních systémů	STEJSKALOVÁ
AKCE:	
<b>DIPLOMOVÁ PRÁCE</b>	
NÁZEV: NÁVRH JÍZDNÍHO ŘÁDU	MÉRÍTKO: -
VARIANTA B - PLNÁ VERZE	DATUM: 15.12.2023
HORAŽĎOVICE PŘEDMĚSTÍ - SUŠICE MĚSTO	PŘÍLOHA: 9

