


Legenda:

- stávající stav
- návrhový stav
- rušené objekty
- navrhové přeložky silnic
- jiné stavební akce
- nástupiště
- lzochna docházková vzd. 600-800 m
- zastávka
- železniční stanice
- stáv. rychlost V=80 km/h
- návrh. rychlost V=75 km/h
- návrh. rychlost V130
- most - návrh
- přejezd rušený
- stáv. přejezd úprava dle návrh. GPK
- stáv. staničení // návrh. staničení
- Tunel
- odbočka

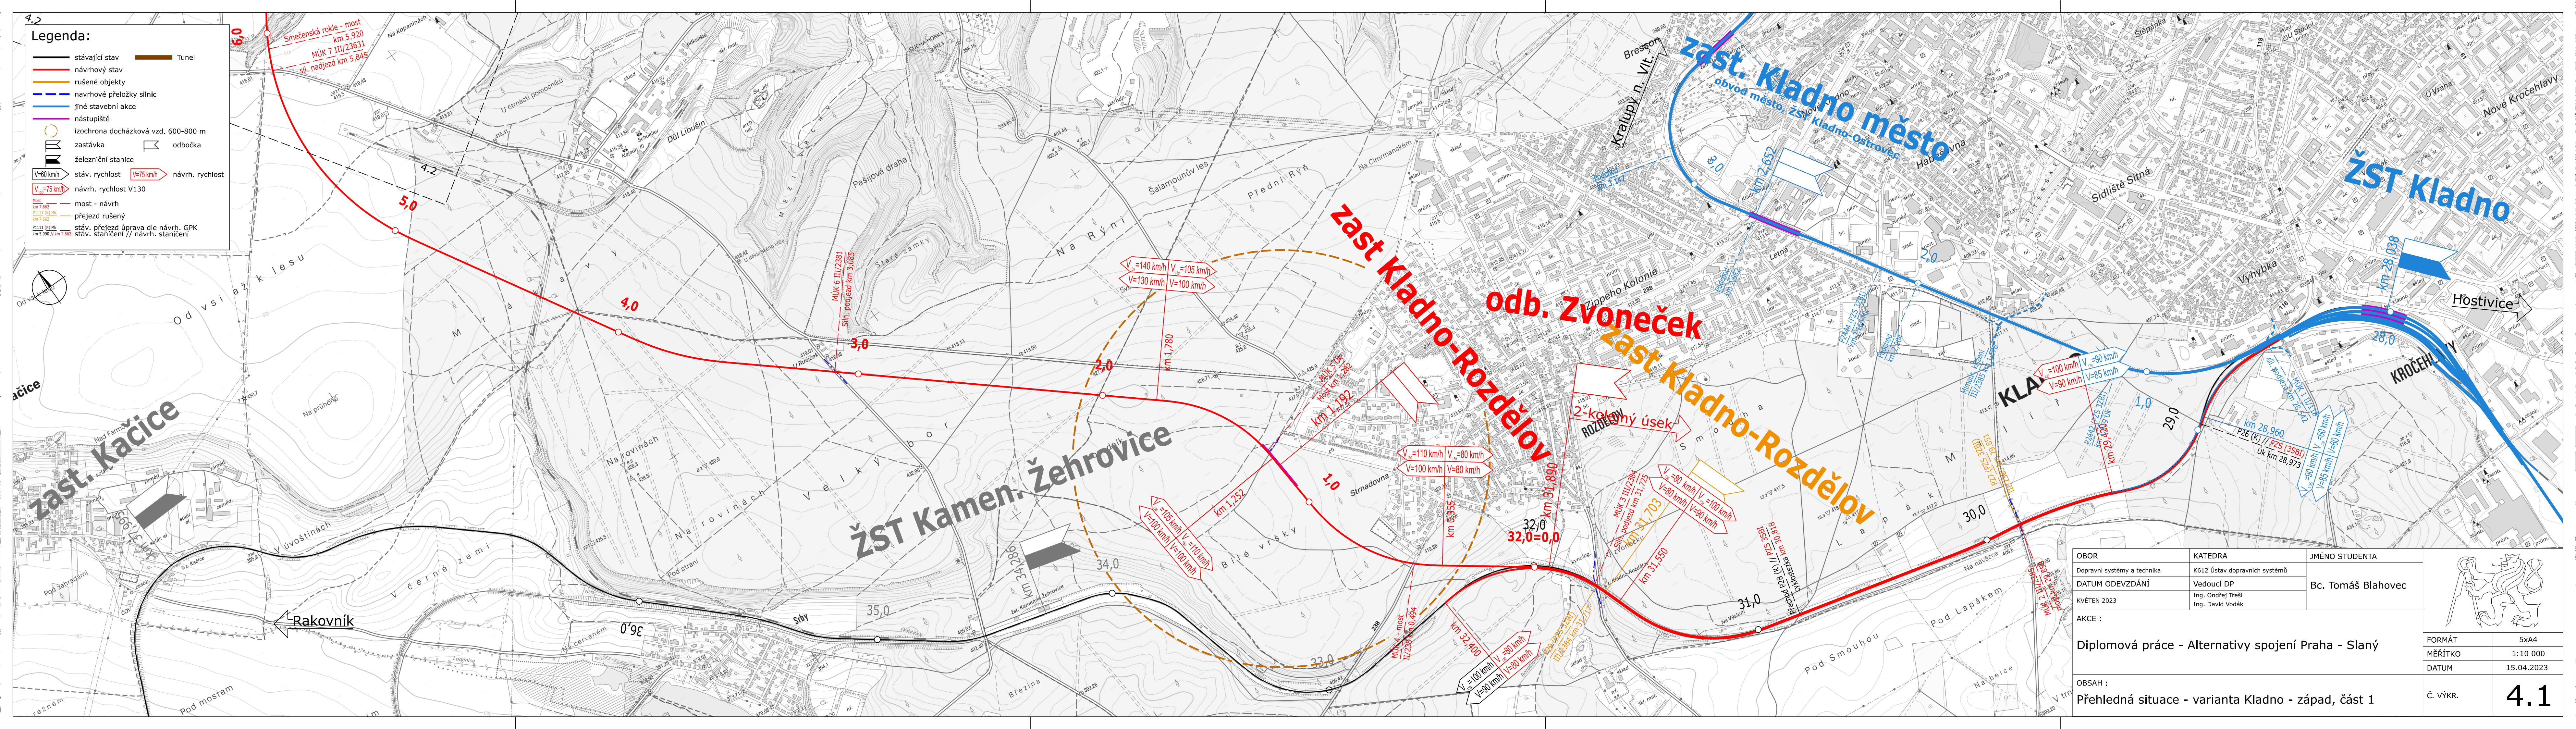

OBOR	KATEDRA	JMÉNO STUDENTA
Dopravné systémy a technika	K612 Ústav dopravních systémů	Bc. Tomáš Blahovec
DATUM ODEVZDÁNÍ	Vedoucí DP	
KVĚTEN 2023	Ing. Ondřej Trešl	
	Ing. David Vodák	

AKCE :

Diplomová práce - Alternativa spojení Praha - Slaný

OBSAH :

Přehledná situace - varianta Kladno - západ, část 1

FORMÁT	5xA4
MĚŘÍTKO	1:10 000
DATUM	15.04.2023
Č. VÝKR.	4.1

