Podélný profil SO 101.1 – Hlavní trasa (část 1)
km 0,00000 – km 1,17394

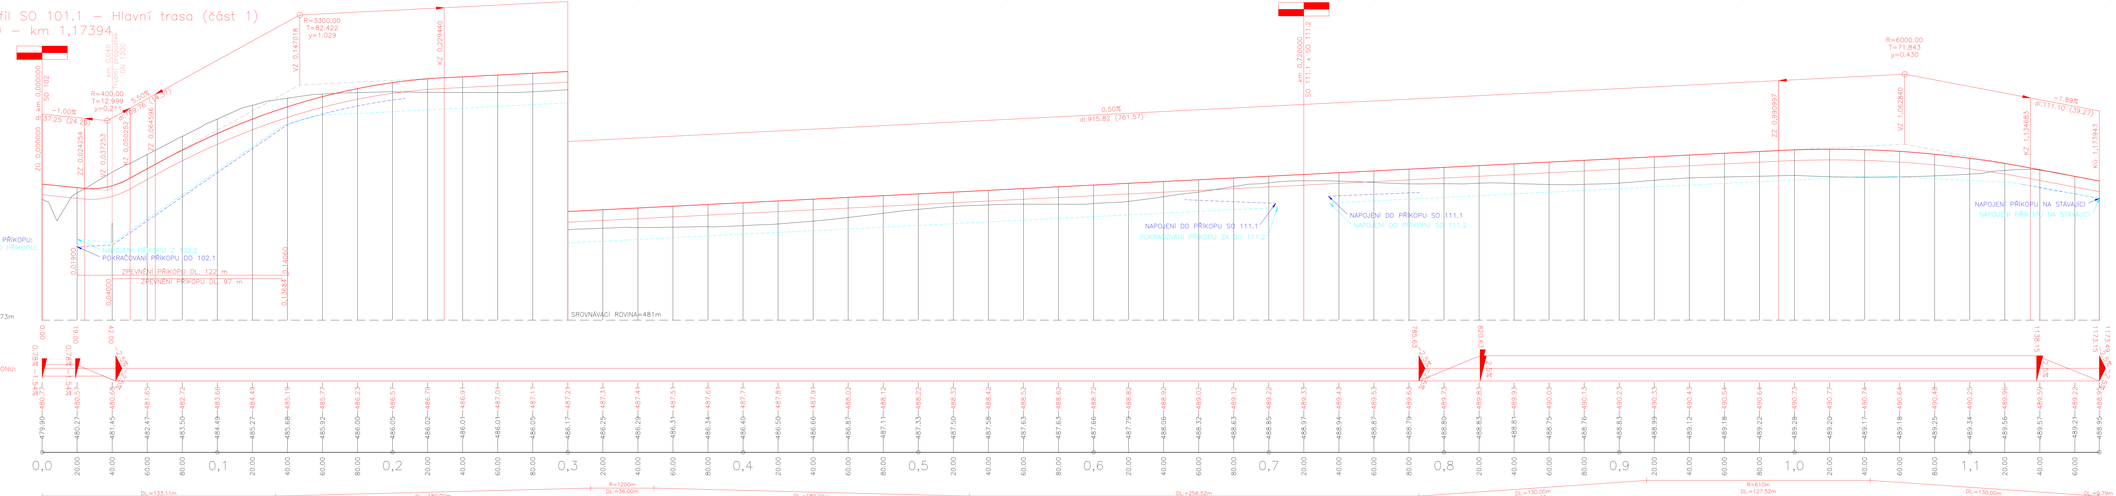

ČESKÉ VYSOKÉ UČENÍ TECHNICKÉ V PRAZE Fakulta dopravní			ČVUT
Vypracoval:	Akademický rok:	Typ práce:	Datum:
Bc. Lucie Gdvadyová	2022/2023	Diplomová práce	05/2023
Vedoucí práce:	Ústav:		Měřítko:
Ing. Tomáš Honc	K612 – Ústav dopravních systémů		1:1 000/100
Název práce:			Formát:
Obchvat Domažlic			7x A4
Název přílohy:			Číslo přílohy:
Podélný profil hlavní trasy (SO 101.1)			3.1.