Podélný profil SO 101.2 – Hlavní trasa (část 2) – díl 1
km 0,00000 – km 1,90000

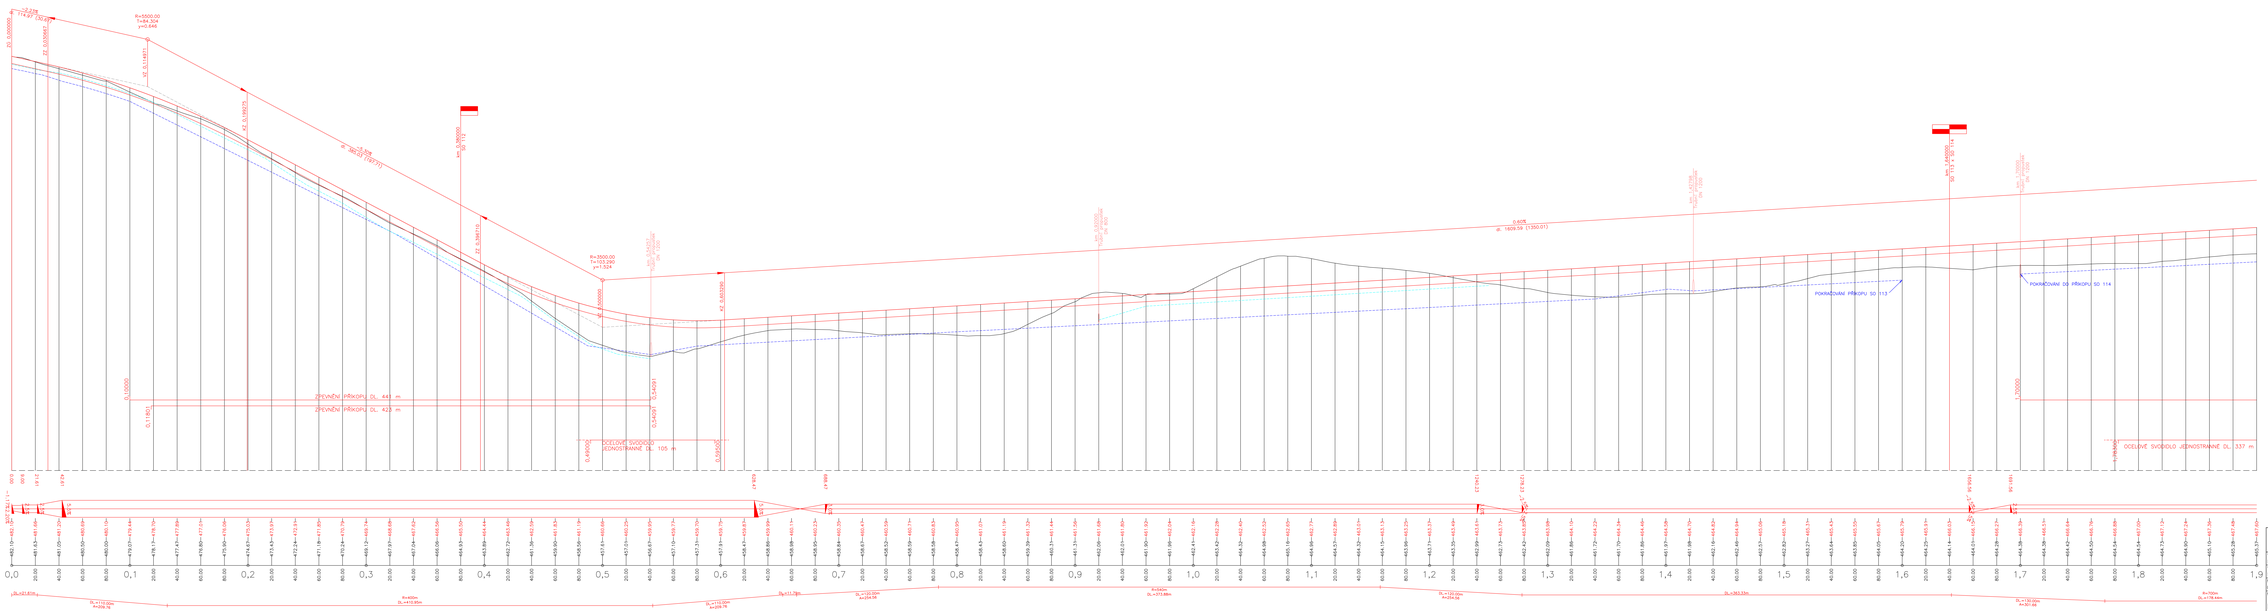
SKLONOVÉ POMĚRY:
PRŮBĚH DNA LEVÉHO PŘÍKOPU:
PRŮBĚH DNA PRAVÉHO PŘÍKOPU:
ZPEVNĚNÍ PŘÍKOPŮ:
SVODIDLA:
SRONÁNÍ/ZÁŘEZ ROVINA=447m
ZMĚNA PŘÍČNÉHO SKLONU:
KÓTY NIVELETY:
KÓTY TERÉNU:
SMĚROVÉ POMĚRY:
ZPEVNĚNÍ PŘÍKOPU DL. 443 m
ZPEVNĚNÍ PŘÍKOPU DL. 423 m
OCELOVÉ SVODIDLO JEDNOSTRANNĚ DL. 105 m
OCELOVÉ SVODIDLO JEDNOSTRANNĚ DL. 337 m
POKRAČOVÁNÍ PŘÍKOPU SO 113
POKRAČOVÁNÍ DO PŘÍKOPU SO 114
0,60%
dl. 1609,56 (1350,01)
R=5500,00
R=3000,00
T=1,524
R=4000,00
R=4000,00
DL=313,78m
R=4000m
DL=410,80m
R=3000m
DL=373,88m
R=120,00m
R=234,66
DL=363,33m
R=1500,00m
R=501,66
R=700m
DL=218,44m
R=209,78
R=120,00m
