Podélný profil SO 101.2 – Hlavní trasa (část 2) – díl 2
km 1,90000 – km 3,80000

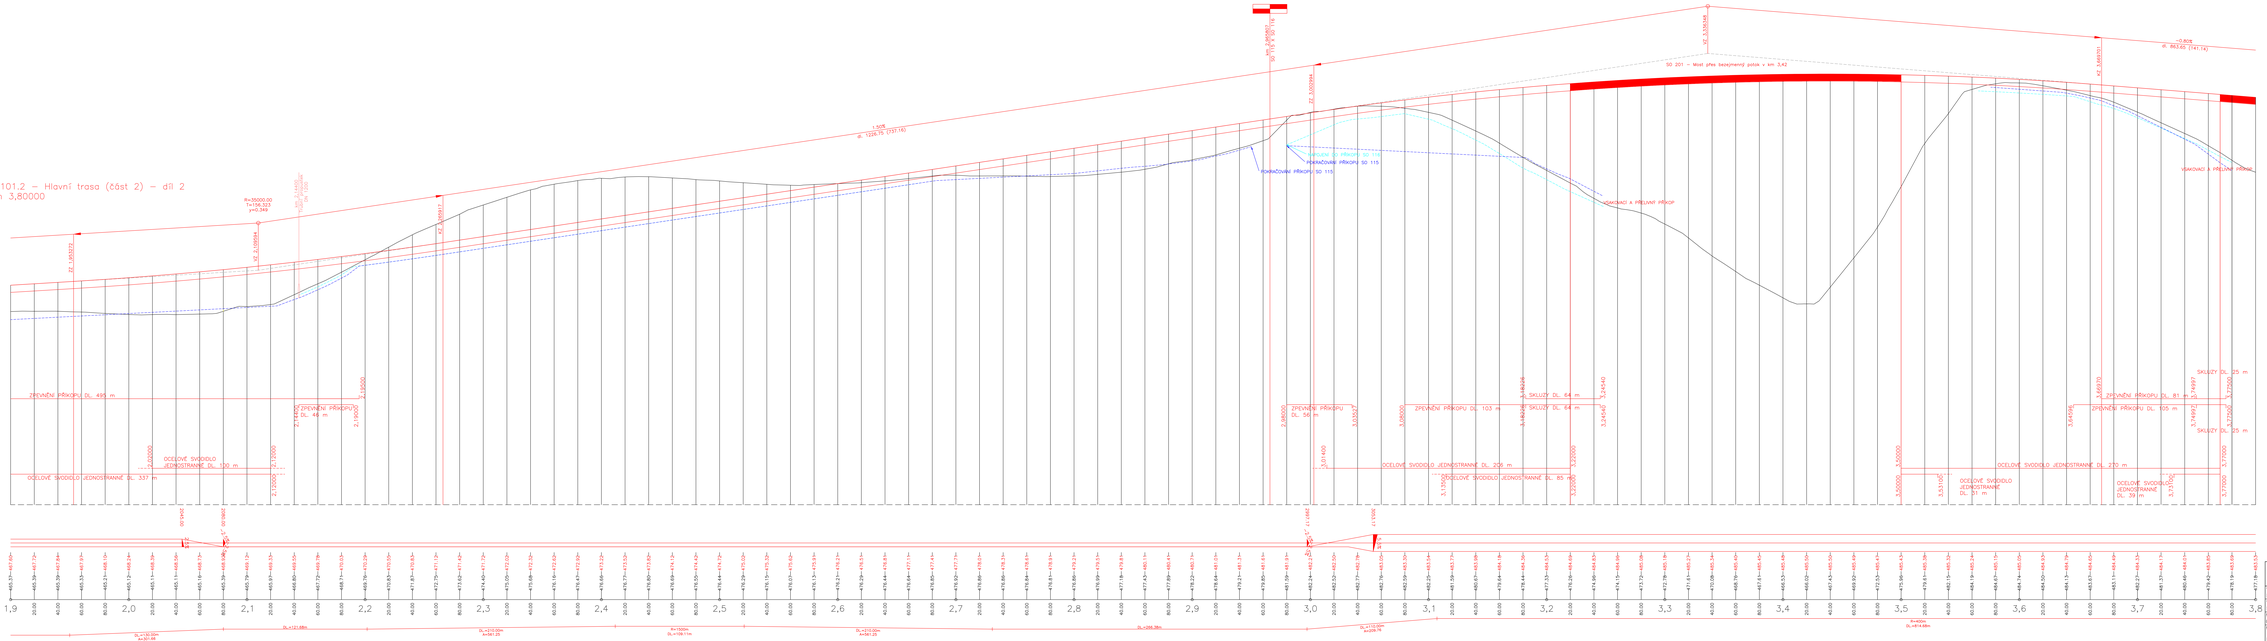

ČESKÉ VYSOKÉ UČENÍ TECHNICKÉ V PRAZE Fakulta dopravní			
Vypracoval: Bc. Lucie Obadyová	Akademický rok: 2022/2023	Typ práce: Diplomová práce	Datum: 05/2023
Hlavní příkaz: Ing. Tomáš Horn	Číslo: 4812 – Ostře dopravních systémů		Měřítko: 1:1 000/100
Název práce: Obchvat Domažlic			Zpracováno: Zpracovatel:
Název přílohy:			Číslo přílohy: 3.2.2.
Podélný profil hlavní trasy (SO 101.2) – díl 2			