Podélný profil SO 101.2 – Hlavní trasa (část 2) – díl 3
km 3,80000 – km 5,70000

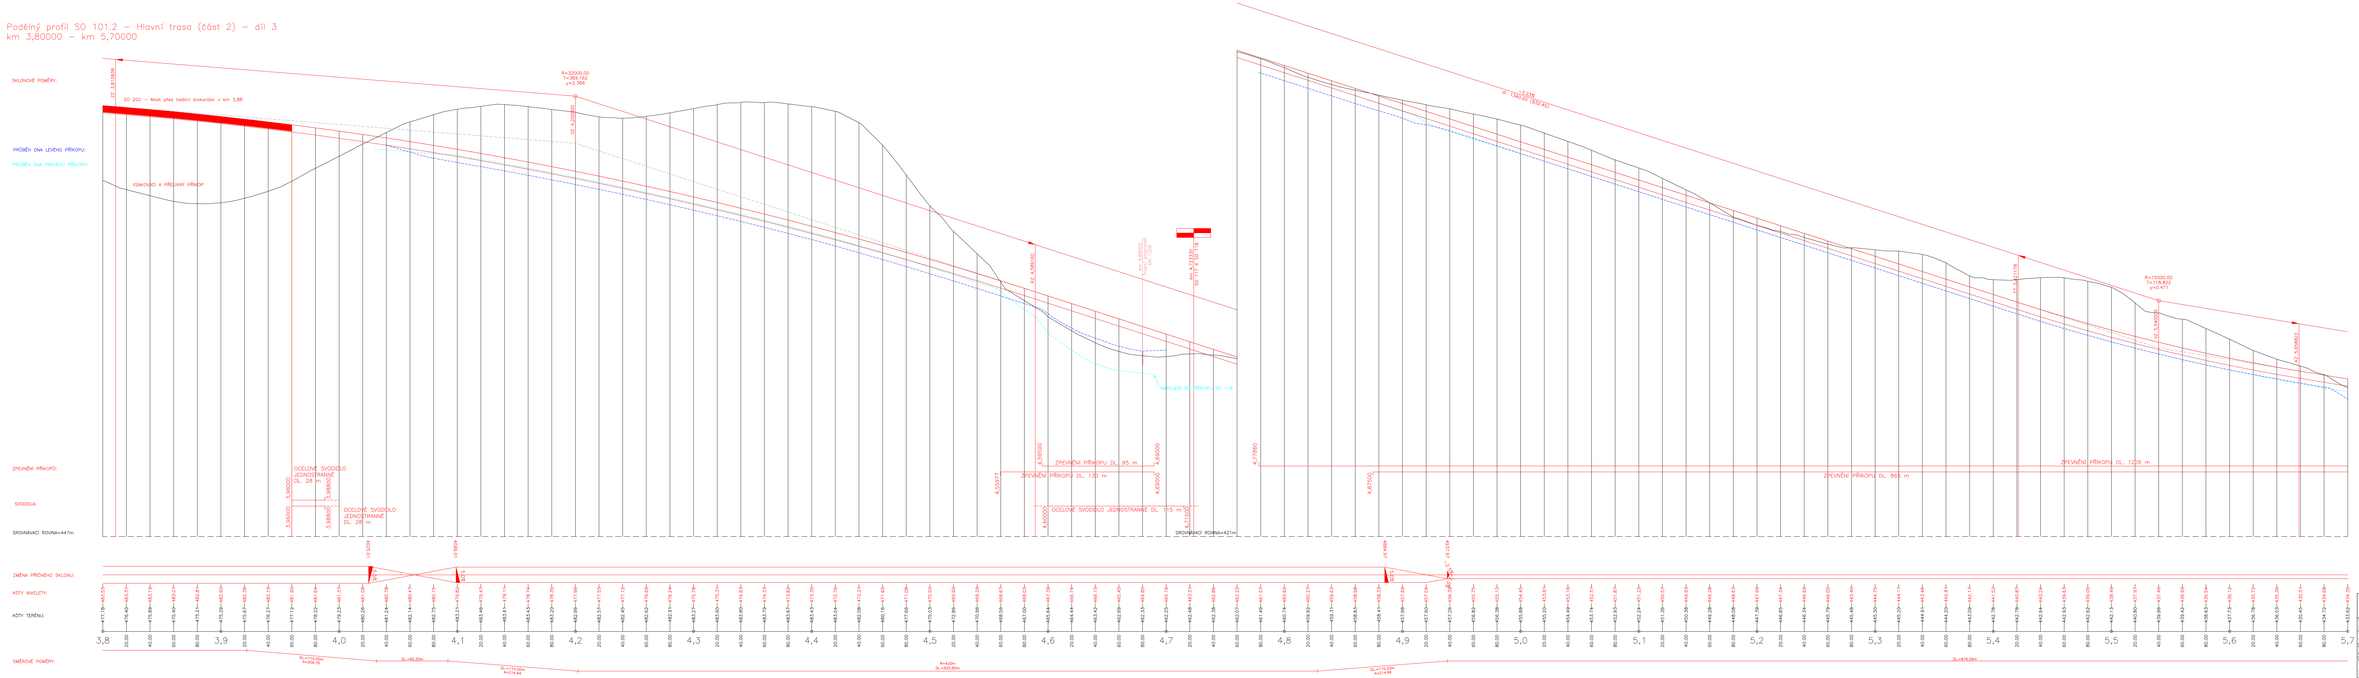

ČESKÉ VYSOKÉ UČENÍ TECHNICKÉ V PRAZE Fakulta dopravní			
Vypracoval: Bc. Lucie Obadyová	Akademický rok: 2022/2023	Typ práce: Diplomová práce	Datum: 05/2023
Hlavní příkaz: Ing. Tomáš Horn	Číslo: 4812 – Ostře dopravních systémů		Měřítko: 1:1 000/100
Vedoucí práce: Doc. Ing. Dagmar Oreková, Ph.D.			Číslo výkresu: 22v. 44
Vedoucí katedry: Doc. Ing. Dagmar Oreková, Ph.D.			Název výkresu: Podélný profil hlavní trasy (SO 101.2) – díl 3
Datum výtisku: 3.2.3.			