Podélný profil SO 101.2 – Hlavní trasa (část 2) – díl 4
km 5,70000 – km 7,60000

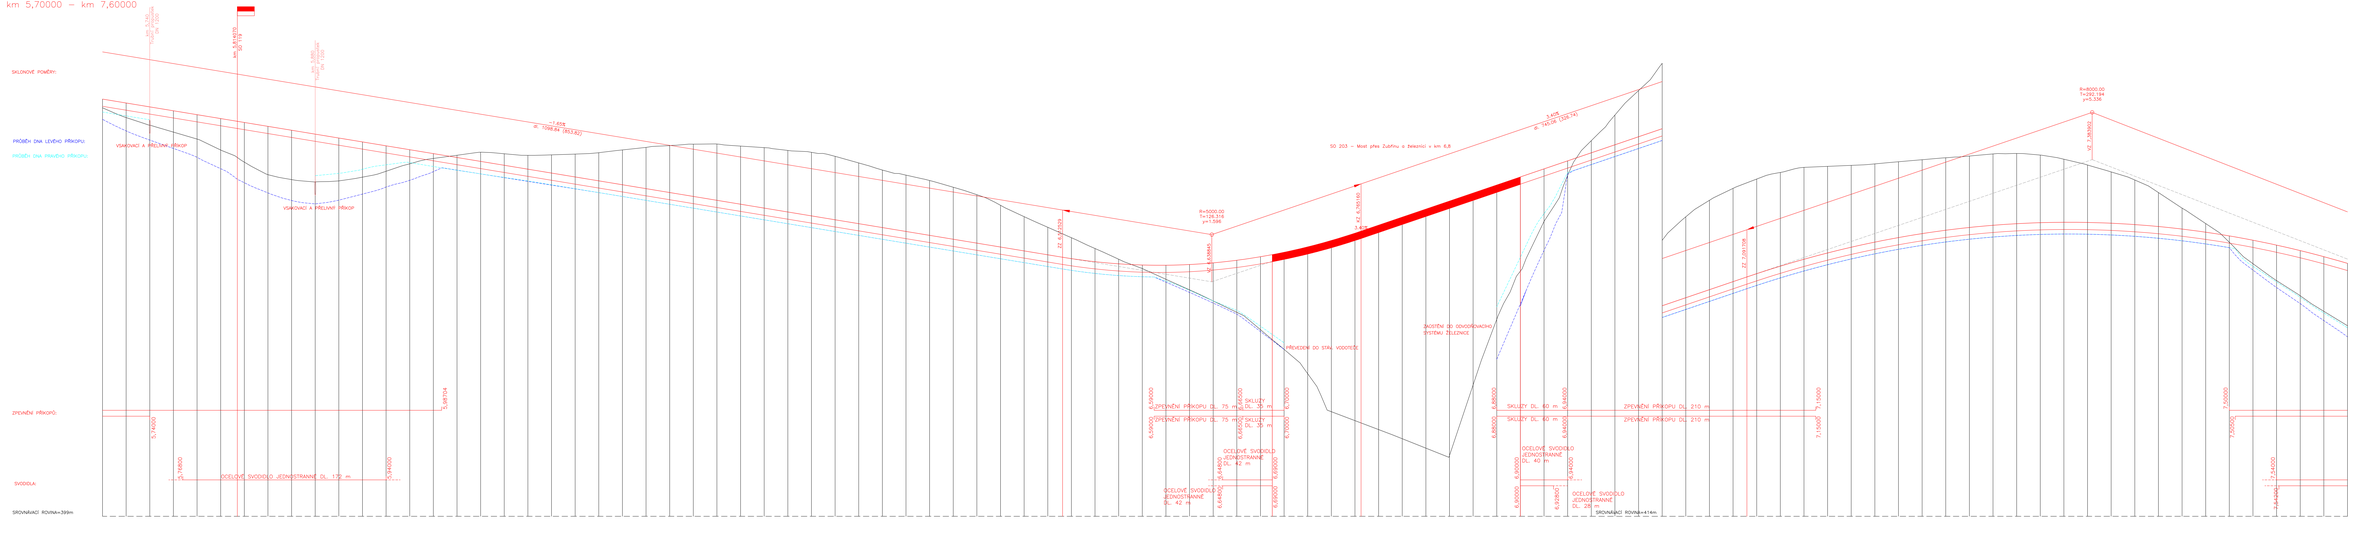

ČESKÉ VYSOKÉ UČENÍ TECHNICKÉ V PRAZE Fakulta dopravní	
Vypracoval: Bc. Lucie Obadalová	Akademický rok: 2022/2023
	Typ práce: Diplomová práce
	Datum: 05/2023
Hlavní příkaz: Ing. Tomáš Hons	4812 – Ostav dopravních systémů
	Číslo výkresu: 11.100/100
Nižší příkaz: Doc. Ing. Vladimír Zachoval	Formát: 22x A4
Vlastní: Ondřej Domažlický	
Nižší příkaz:	Část přílohy:
Podélný profil hlavní trasy (SO 101.2) – díl 4 3.2.4.	