Podélný profil SO 101.2 – Hlavní trasa (část 2) – díl 5
km 7,60000 – km 9,50000

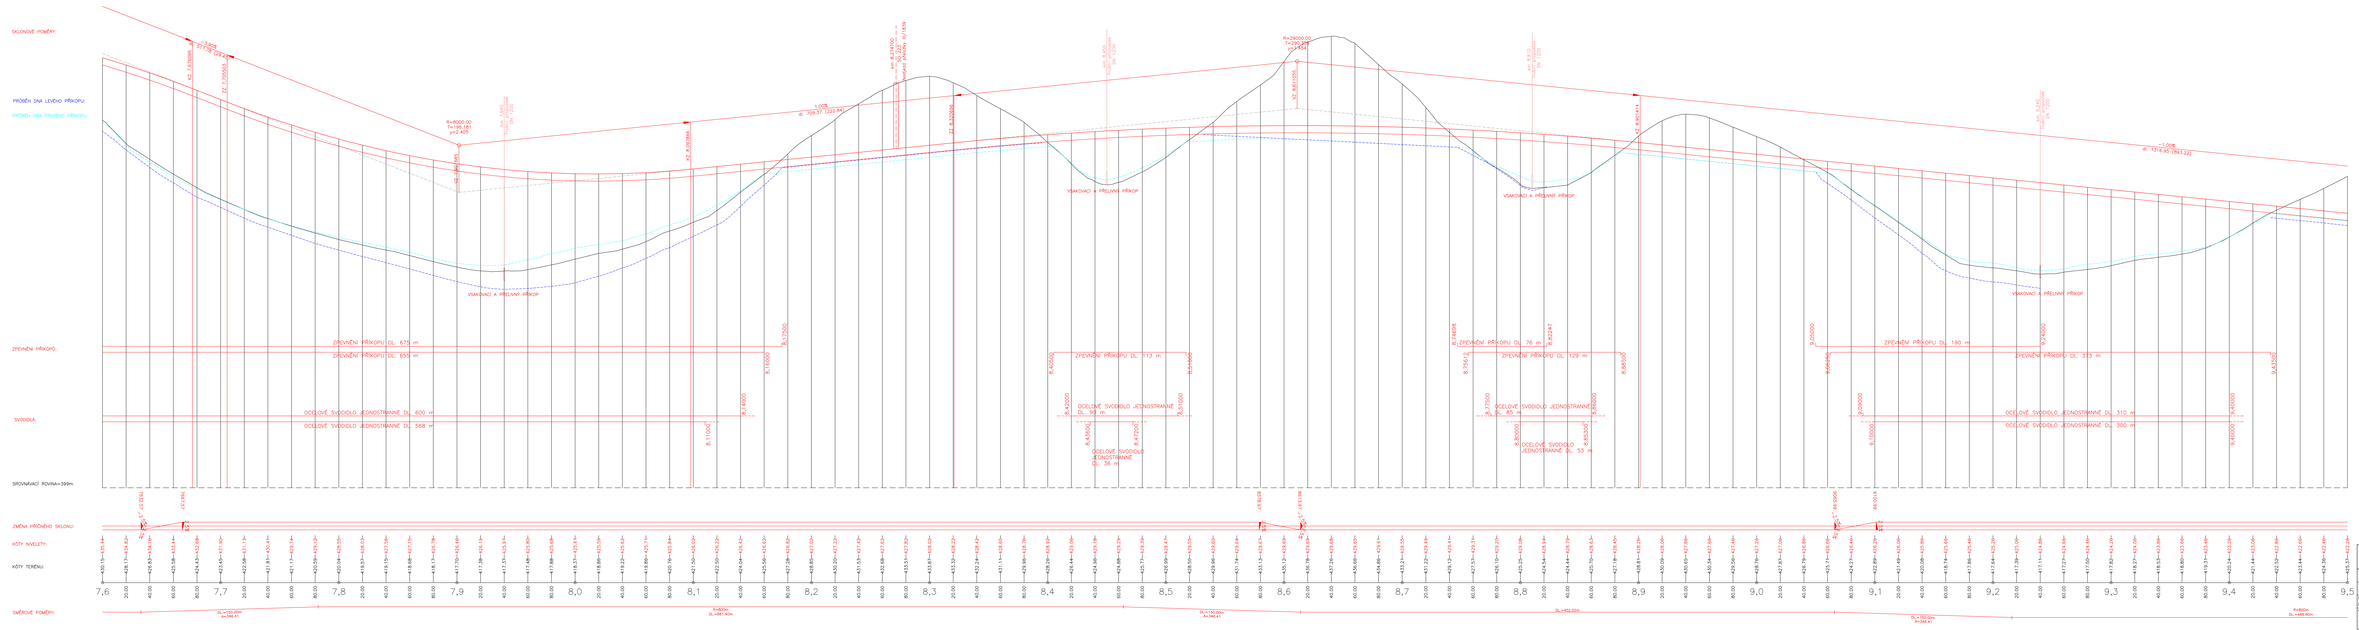

ČESKÉ VYSOKÉ UČENÍ TECHNICKÉ V PRAZE
Fakulta dopravní

Vypracoval: Bc. Lucie Obadalová	Akademický rok: 2022/2023	Typ práce: Diplomová práce	Datum: 05/2023
Vedoucí katedry: Doc. Ing. Dagmar Janáčová, Dr.			Číslo přílohy: 3.2.5.
Vedoucí přílohy:			

Podélný profil hlavní trasy (SO 101.2) – díl 5