


Podélný profil SO 101.2 – Hlavní trasa (část 2) – díl 6
 km 7,60000 – km 10,08528

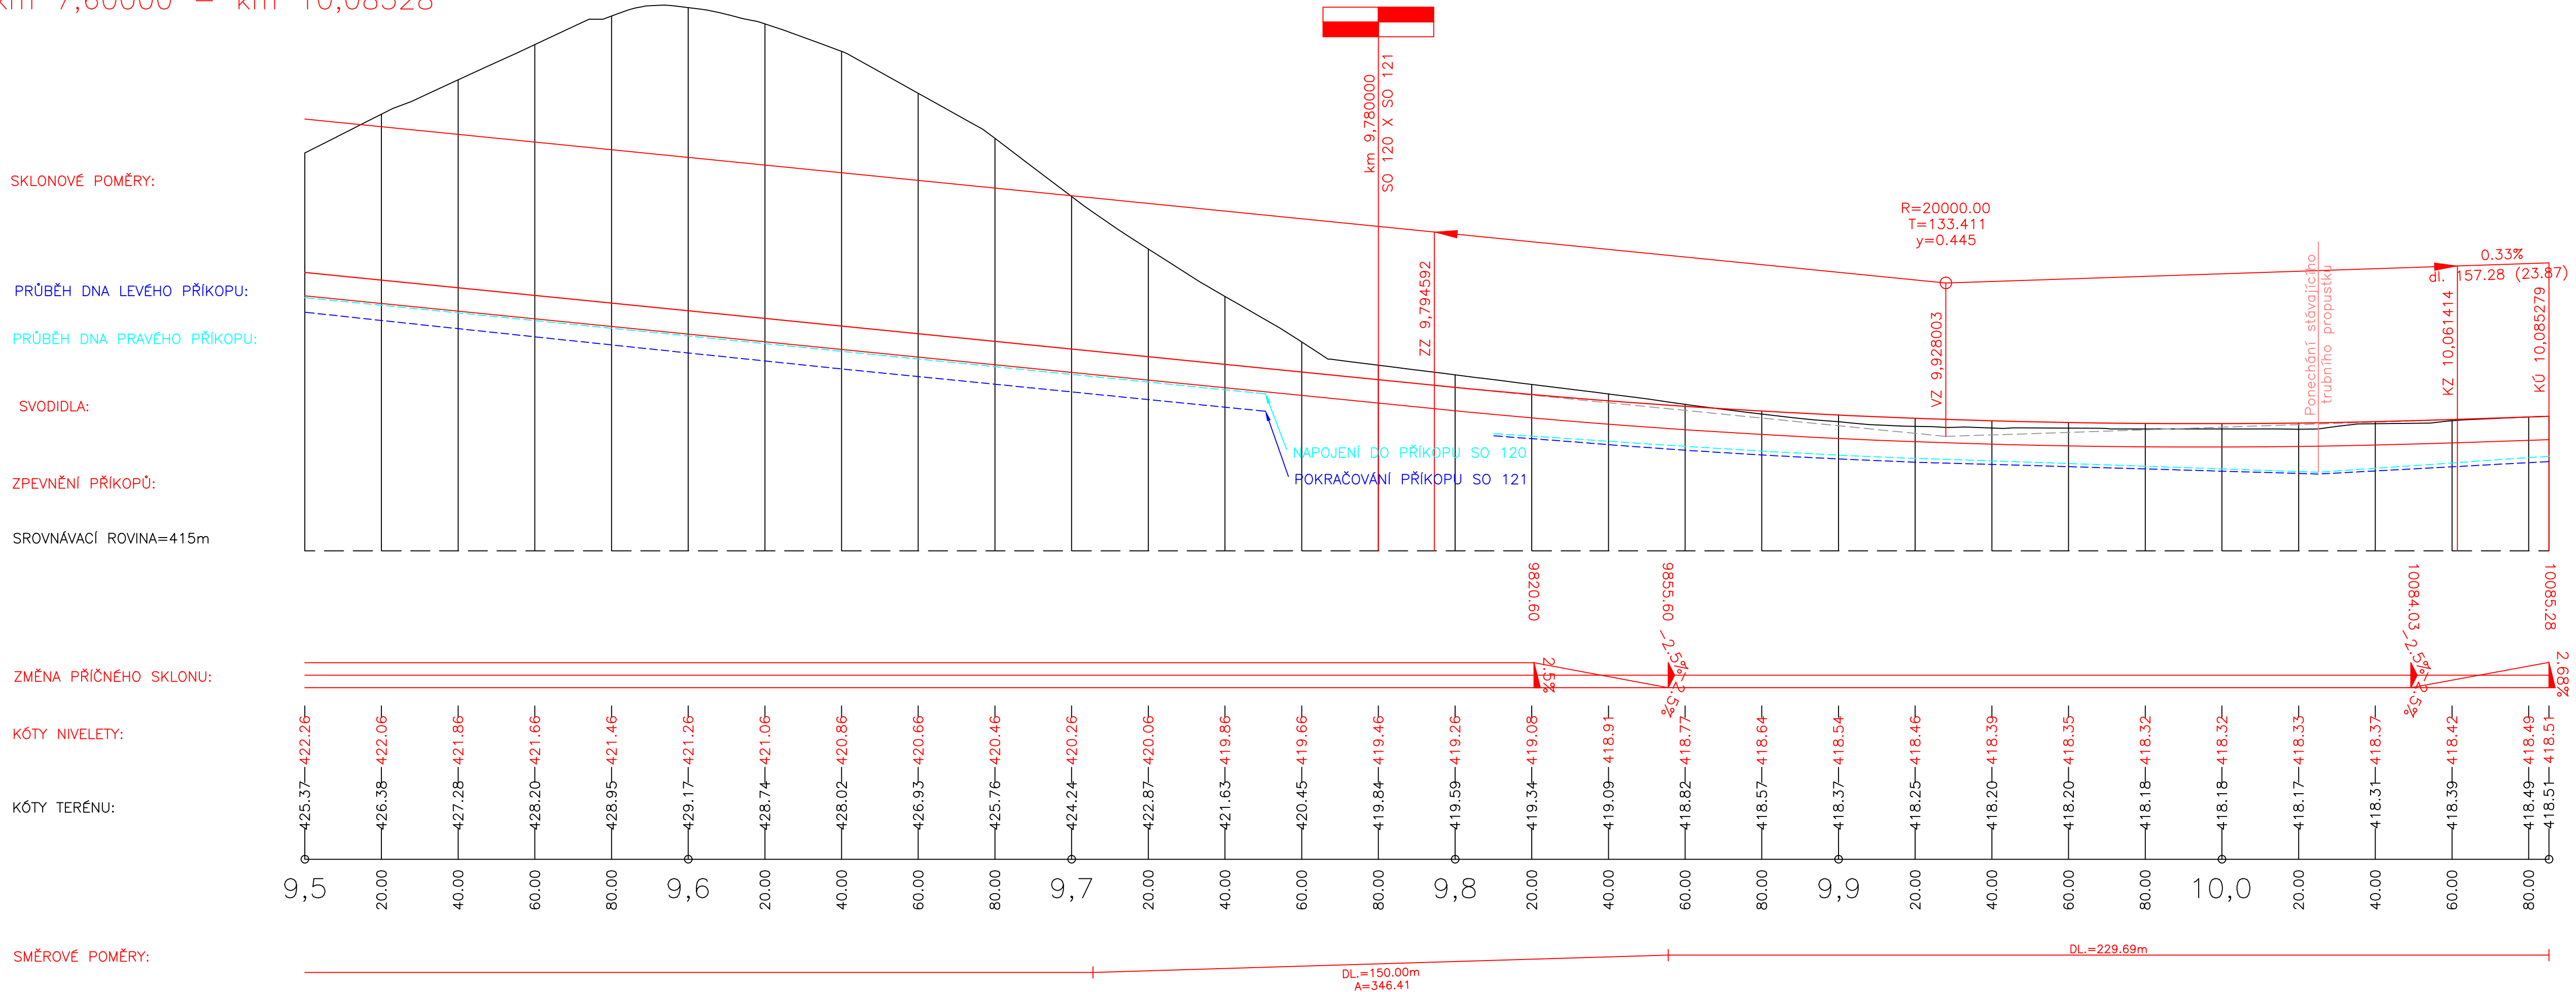

ČESKÉ VYSOKÉ UČENÍ TECHNICKÉ V PRAZE Fakulta dopravní			
Vypracovala: Bc. Lucie Odvodyová	Akademický rok: 2022/2023	Typ práce: Diplomová práce	Datum: 05/2023
Vedoucí práce: Ing. Tomáš Honc	Ústav: K612 – Ústav dopravních systémů	Měřítko: 1:1 000/100	Formát: 5x A4
Název práce: Obchvat Domažlic	Název přílohy:	Číslo přílohy:	
Podélný profil hlavní trasy (SO 101.2) – díl 6			3.2.6.