


Podélný profil SO 119 – Napojení průmyslové zóny
km 0,00000 – km 1,10521

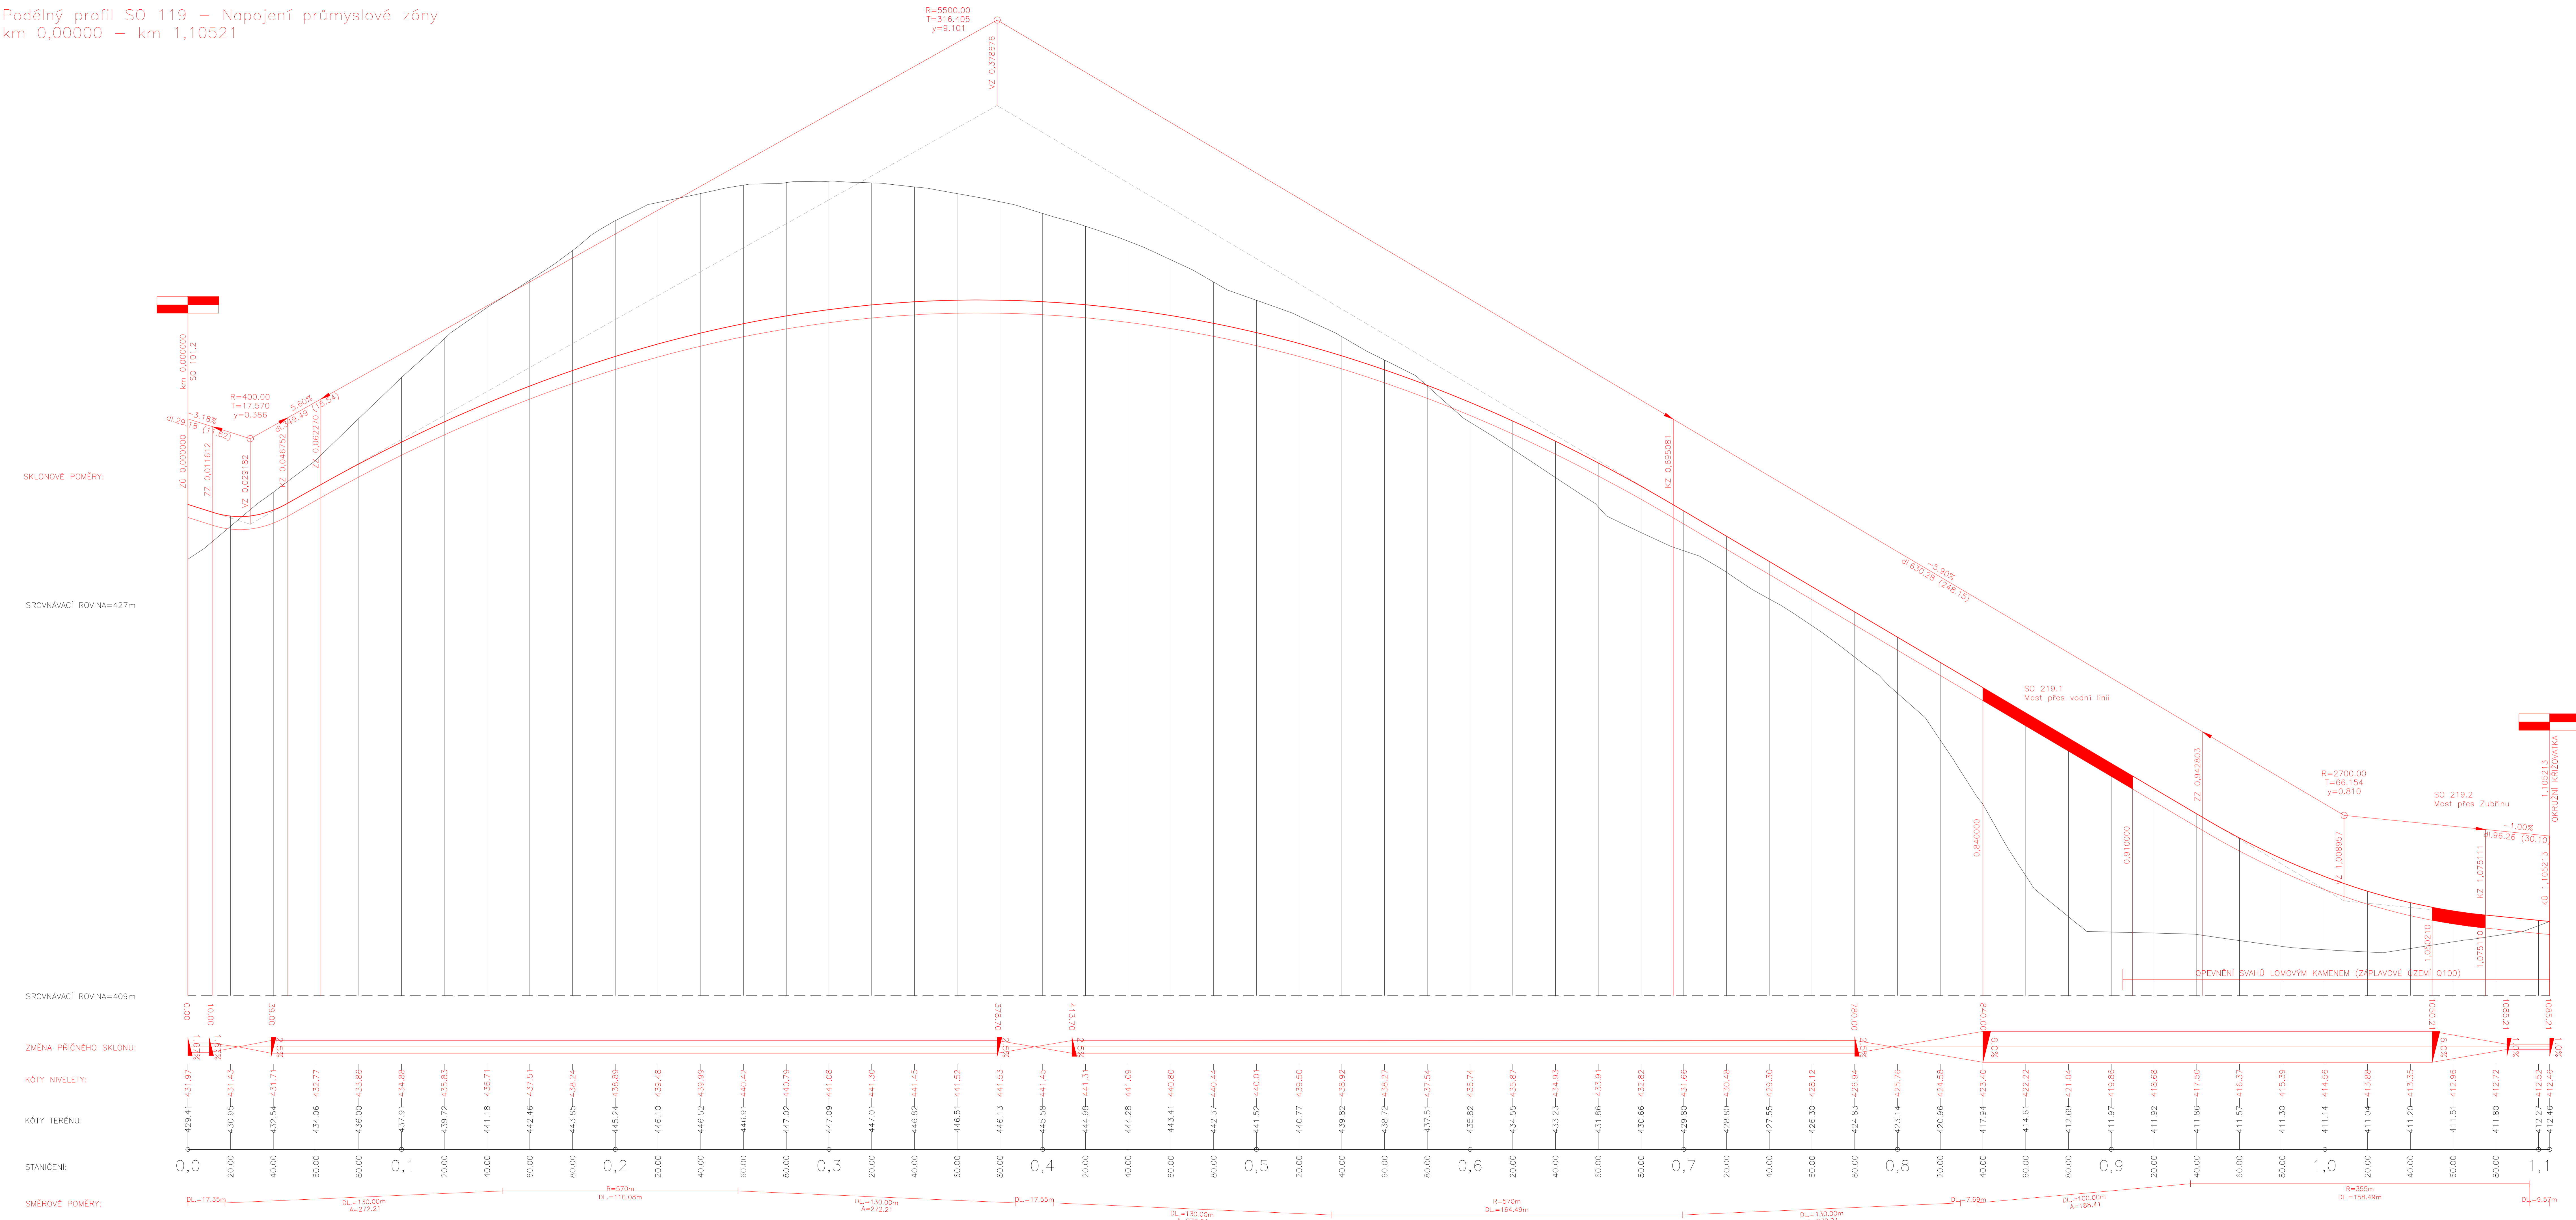

SKLONOVÉ POMĚRY:

SROVNÁVACÍ ROVINA=427m

SROVNÁVACÍ ROVINA=409m

ZMĚNA PŘÍČNÉHO SKLONU:

KÓTY NIVELETY:

KÓTY TERÉNU:

STANIČENÍ:

SMĚROVÉ POMĚRY:

<p>ČESKÉ VYSOKÉ UČENÍ TECHNICKÉ V PRAZE Fakulta dopravní</p>			
<p>Vypracoval: Bc. Lucie Odvodyňová</p>	<p>Akademický rok: 2022/2023</p>	<p>Typ práce: Diplomová práce</p>	<p>Datum: 05/2023</p>
<p>Vedoucí práce: Ing. Tomáš Honec</p>	<p>Ústav: K612 – Ústav dopravních systémů</p>		<p>Mřížka: 1:1 000/100</p>
<p>Název práce: Obchvat Domažic</p>			<p>Formát: 14x A4</p>
<p>Název přilohy: Podélné profily ostatních přeložek – díl 5</p>			<p>Číslo přilohy: 3.3.5.</p>