



Podélný profil SO 120 – Napojení východní části Domažlic
km 0,00000 – km 0,56681

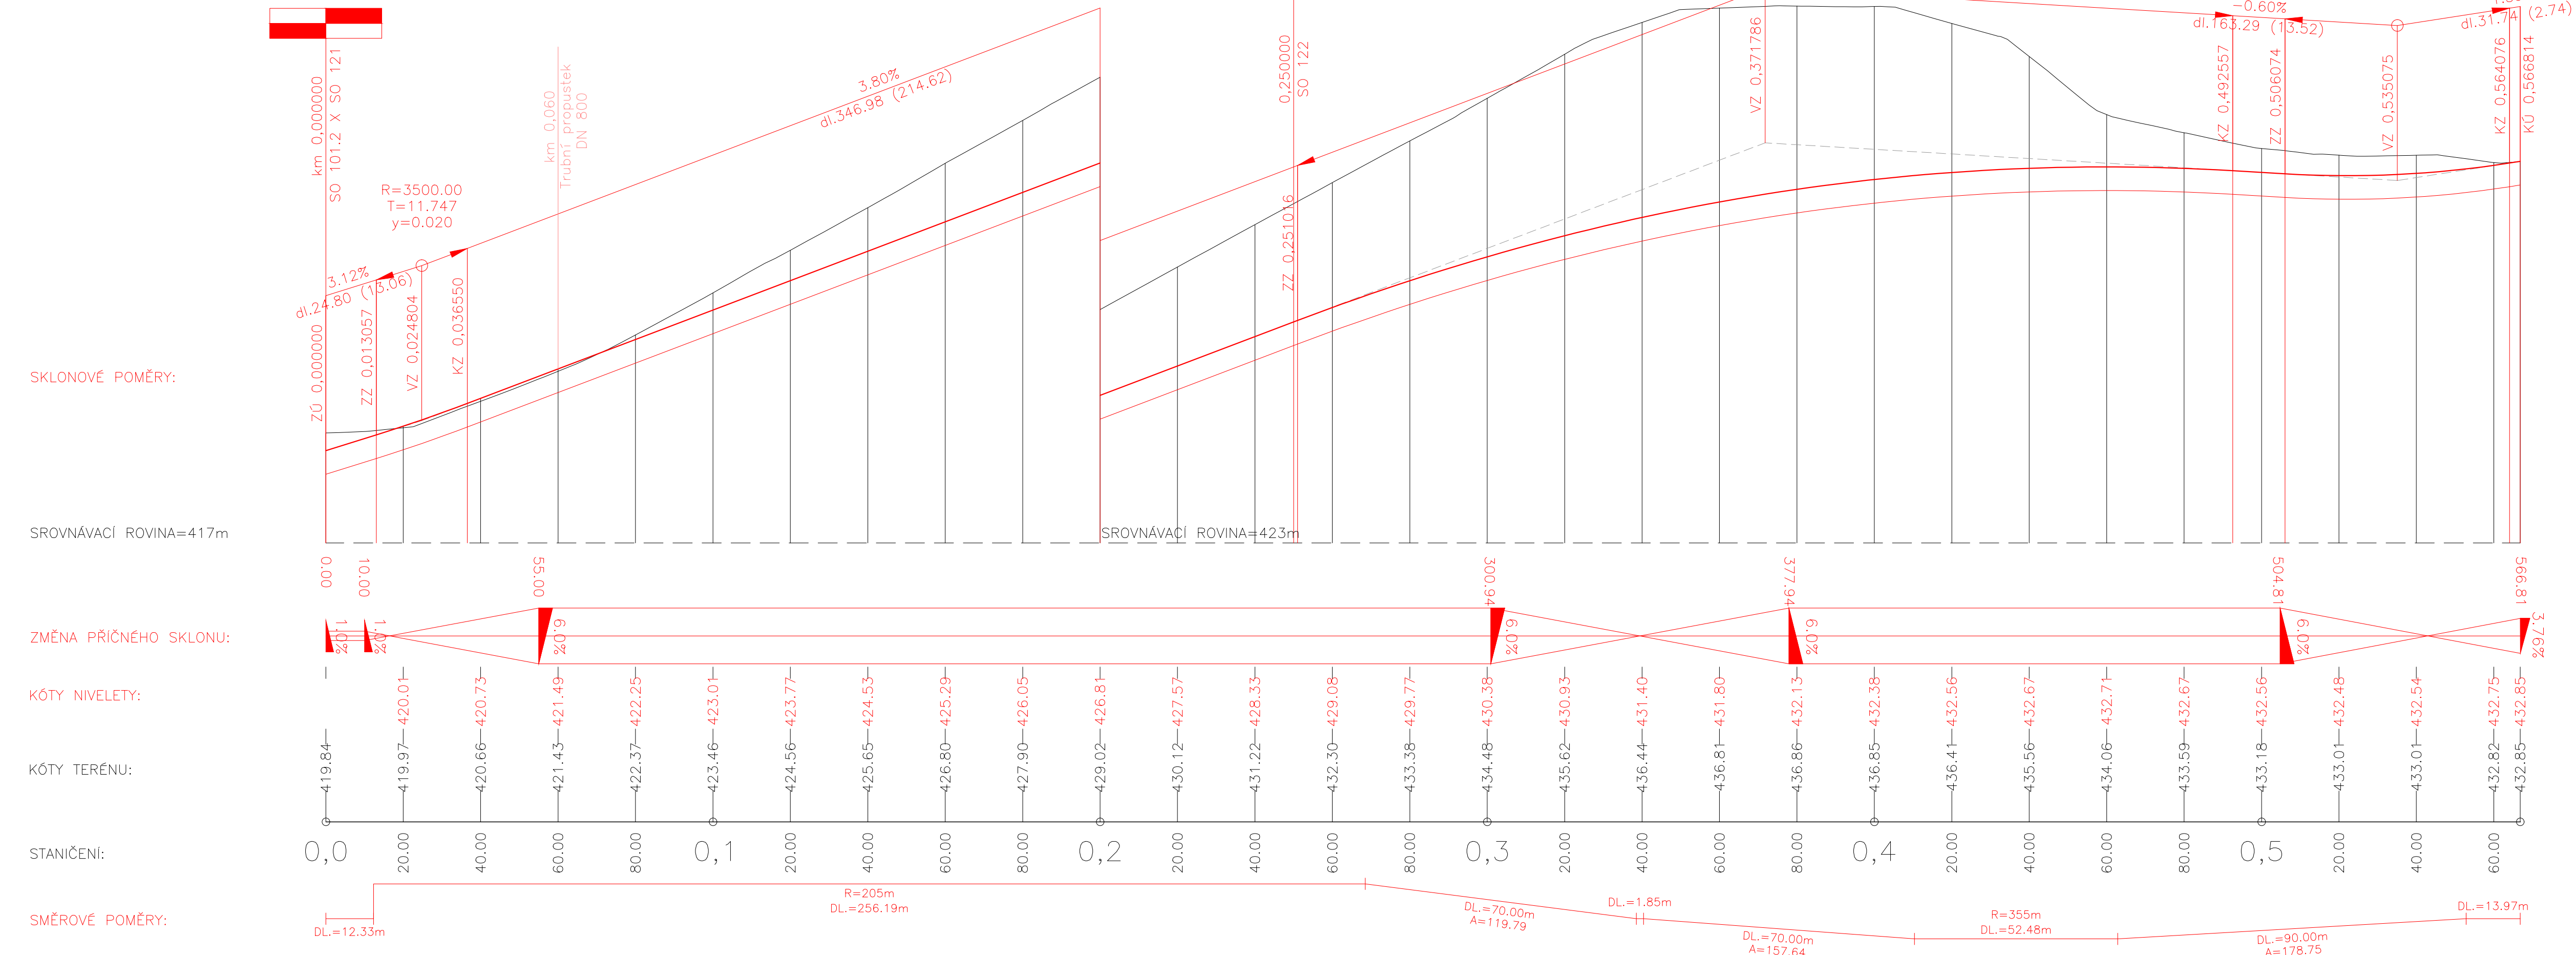

Podélný profil SO 121 – Přeložka III/1836
km 0,00000 – km 0,19500

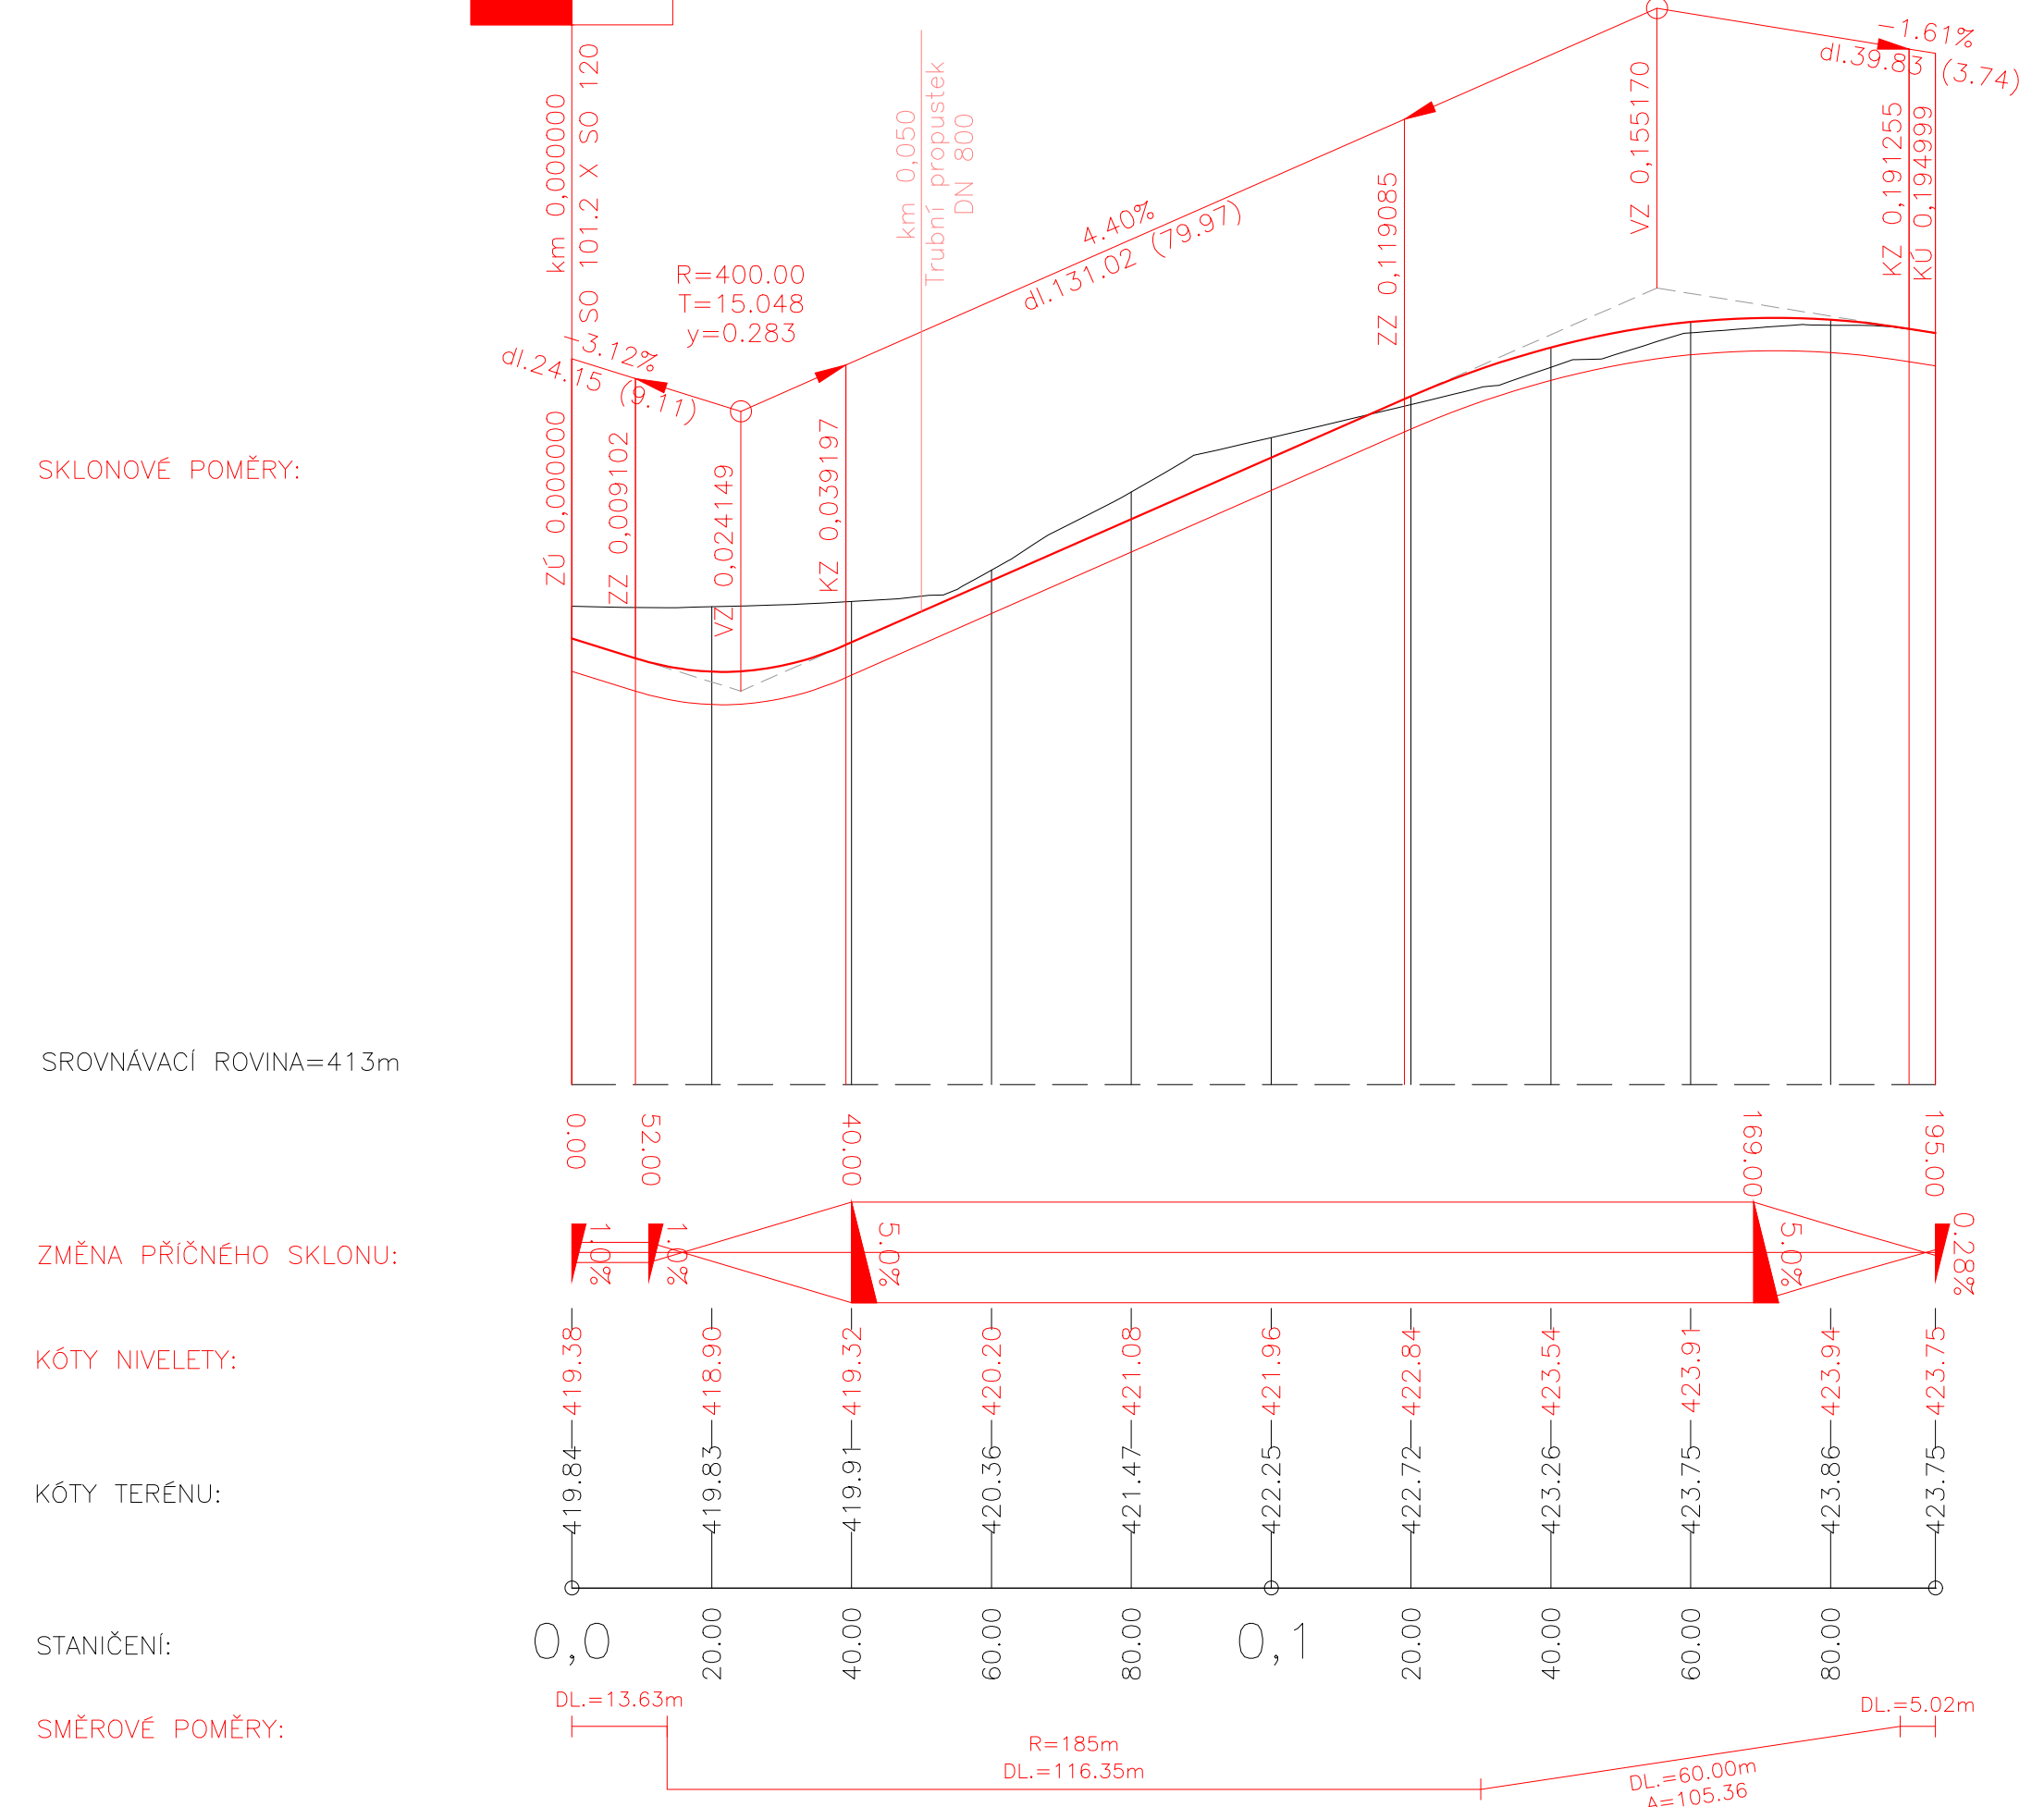

ČESKÉ VYSOKÉ UČENÍ TECHNICKÉ V PRAZE			
Fakulta dopravní			
Vypracovala: Bc. Lucie Odvodýová	Akademický rok: 2022/2023	Typ práce: Diplomová práce	Datum: 05/2023
Vedoucí práce: Ing. Tomáš Honc	Ústav: K612 – Ústav dopravních systémů	Měřítko: 1:1 000/100	
Název práce: Obchvat Domažlic		Formát: 6x A4	
Název přílohy: Podélné profily ostatních přeložek – díl 6		Číslo přílohy: 3.3.6.	