


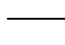


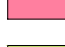



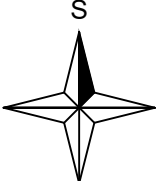
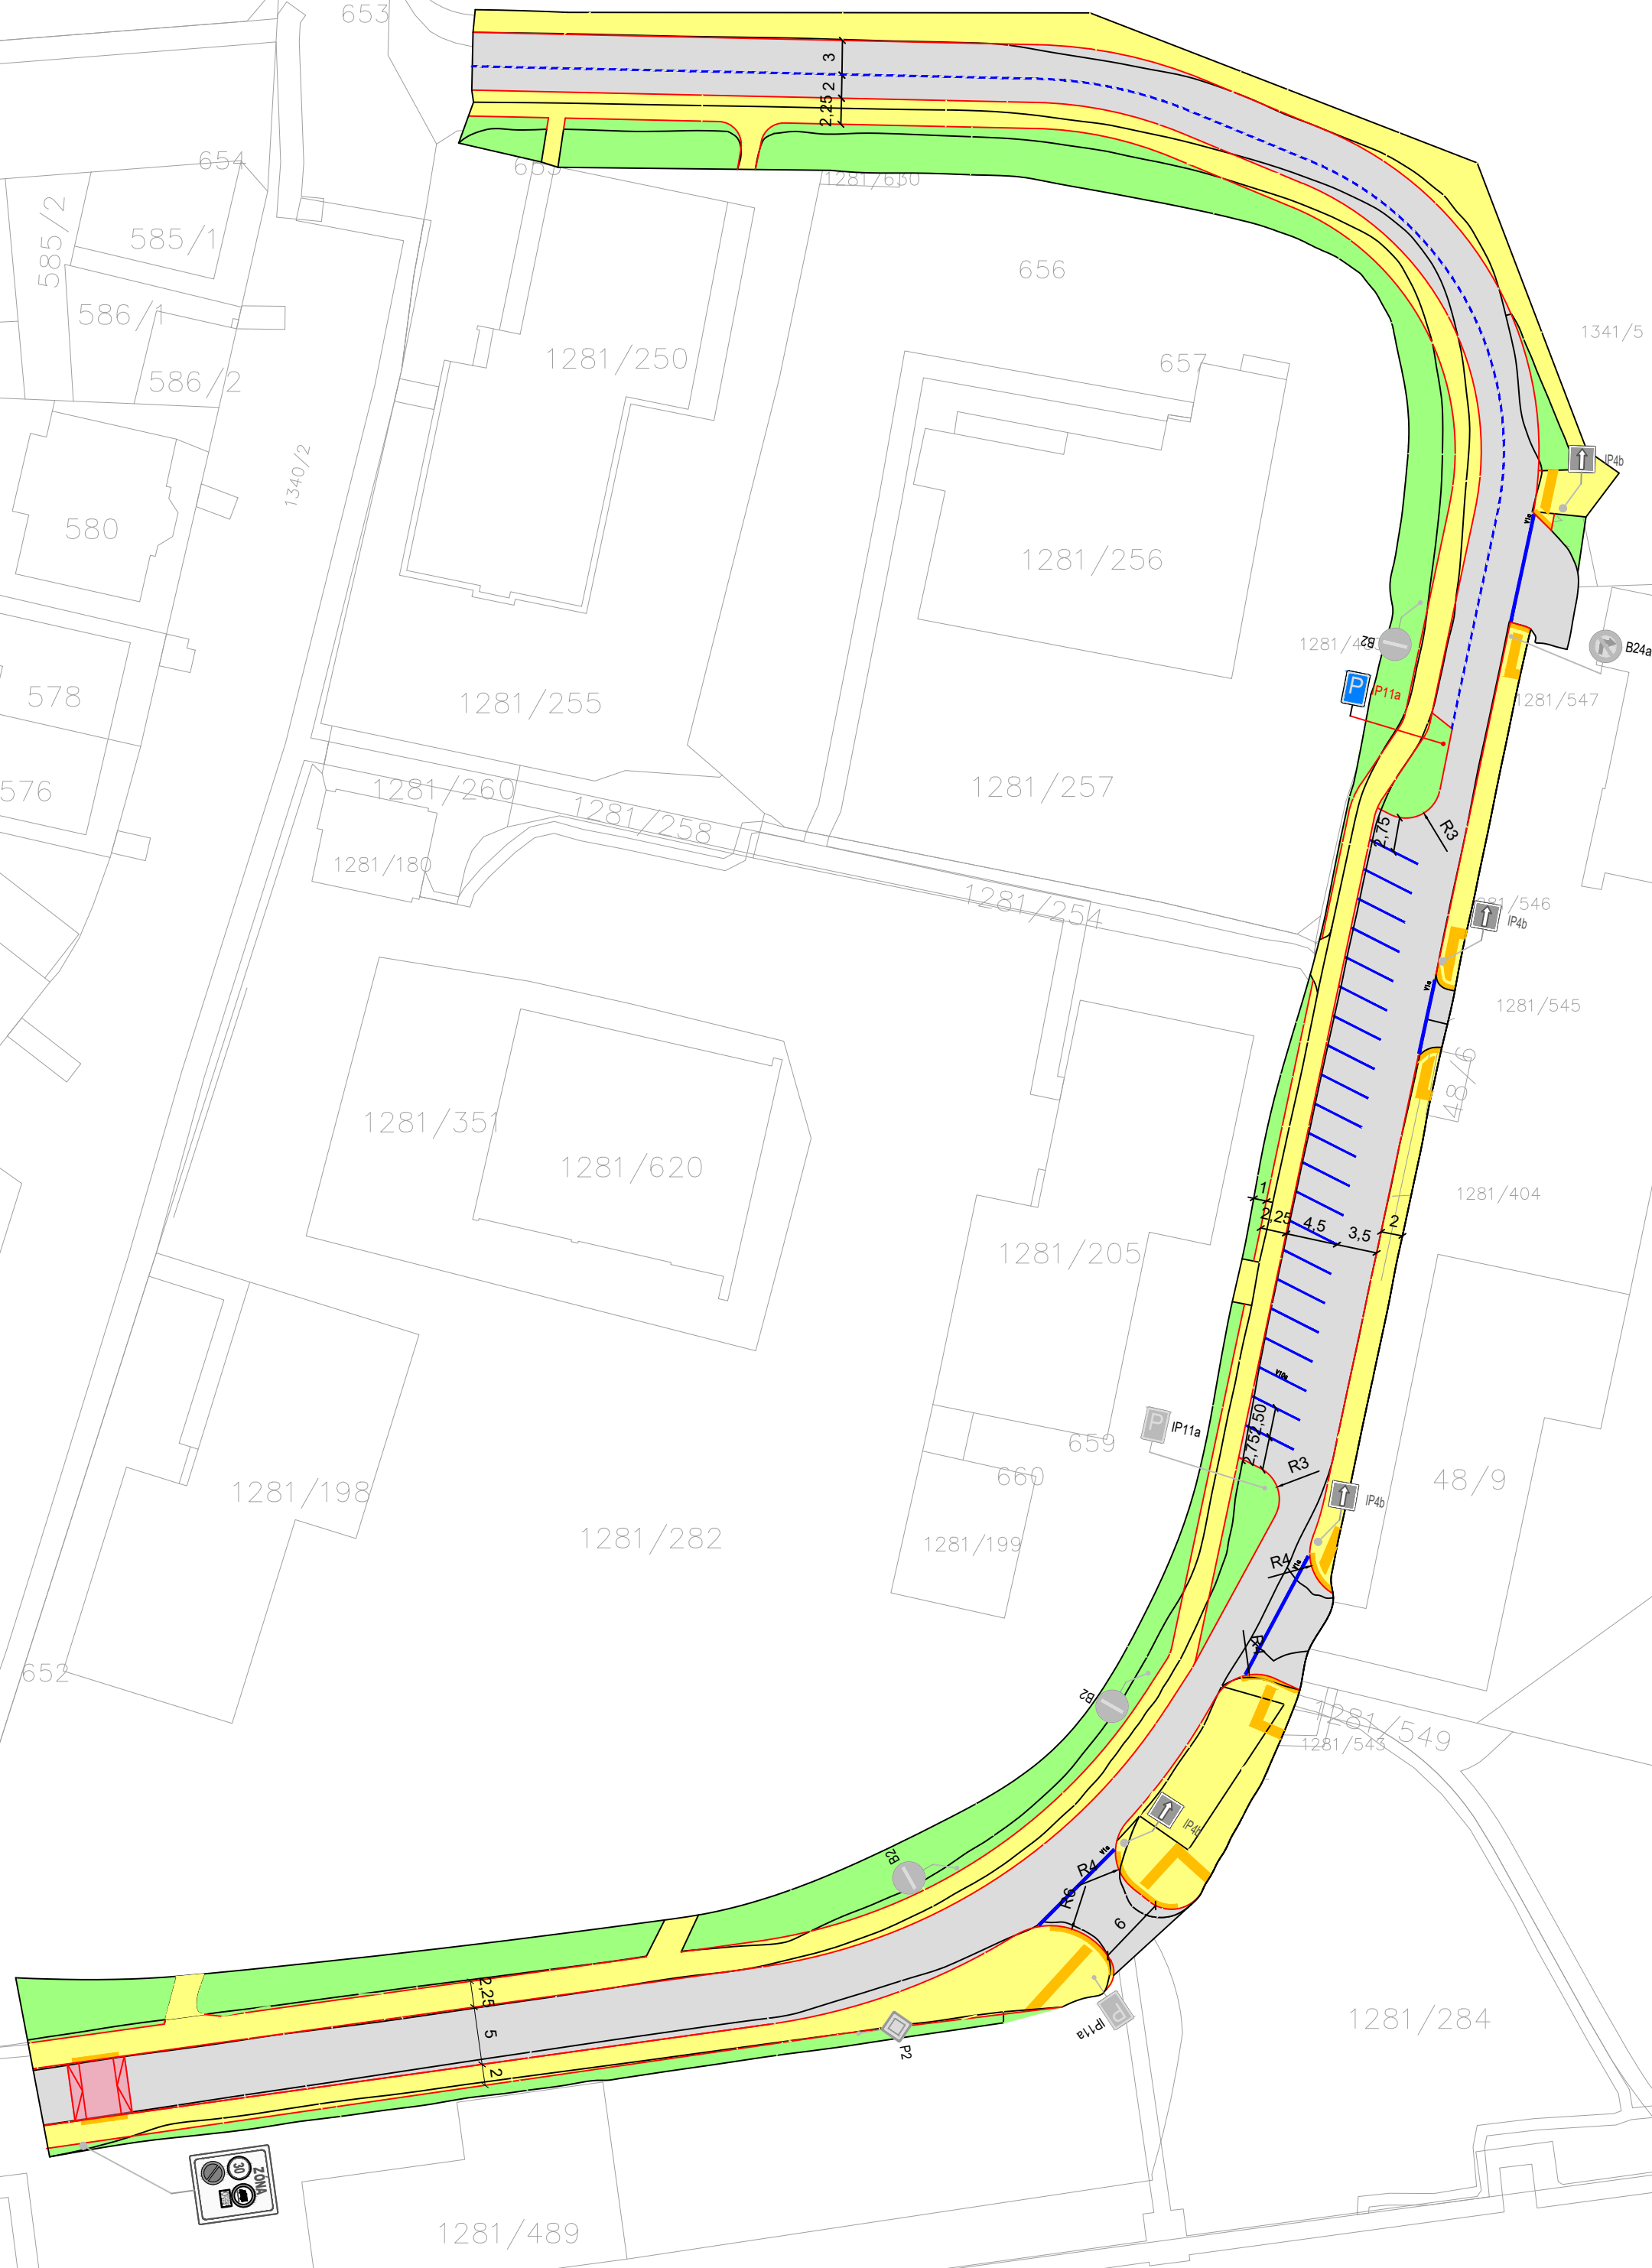


PRAHA


Vokovice

LEGENDA:

-  STÁVAJÍCÍ HRANY
-  NOVÉ HRANY
-  VOZOVKA
-  KOMUNIKACE PRO CHODCE
-  VEGETAČNÍ ÚPRAVY
-  HMATNÉ PRVKY PRO OOSP
-  ZVÝŠENÉ PLOCHY
-  KATASTR
-  VODOROVNÉ DOPRAVNÍ ZNAČENÍ
-  NOVÉ NAVRŽENÉ SVISLÉ DZ
-  ZACHOVANÉ SVISLÉ DZ

Evropská

DIPLOMOVÁ PRÁCE		 ČVUT ČESKÉ VYSOKÉ UCENÍ TECHNICKÉ V PRAZE	
VYPRACOVALA	Bc. Karolína Kovářová	Č. PŘÍLOHY	2
VEDOUČÍ PRÁCE	doc. Ing. Jiří Čarský, Ph.D Ing. Andreas Papadopoulos	DATUM	5/2023
NÁZEV VÝKRESU:	Ulice K Červenému vrchu	MĚŘÍTKO	1:500