


Podélný profil: SO 101 - díl 2
 Rozsah: km 1, 630 00 - km 2, 810 00
 M 1:1000/100

SKLONOVÉ POMĚRY:

←
Díl 1

→
Díl 3

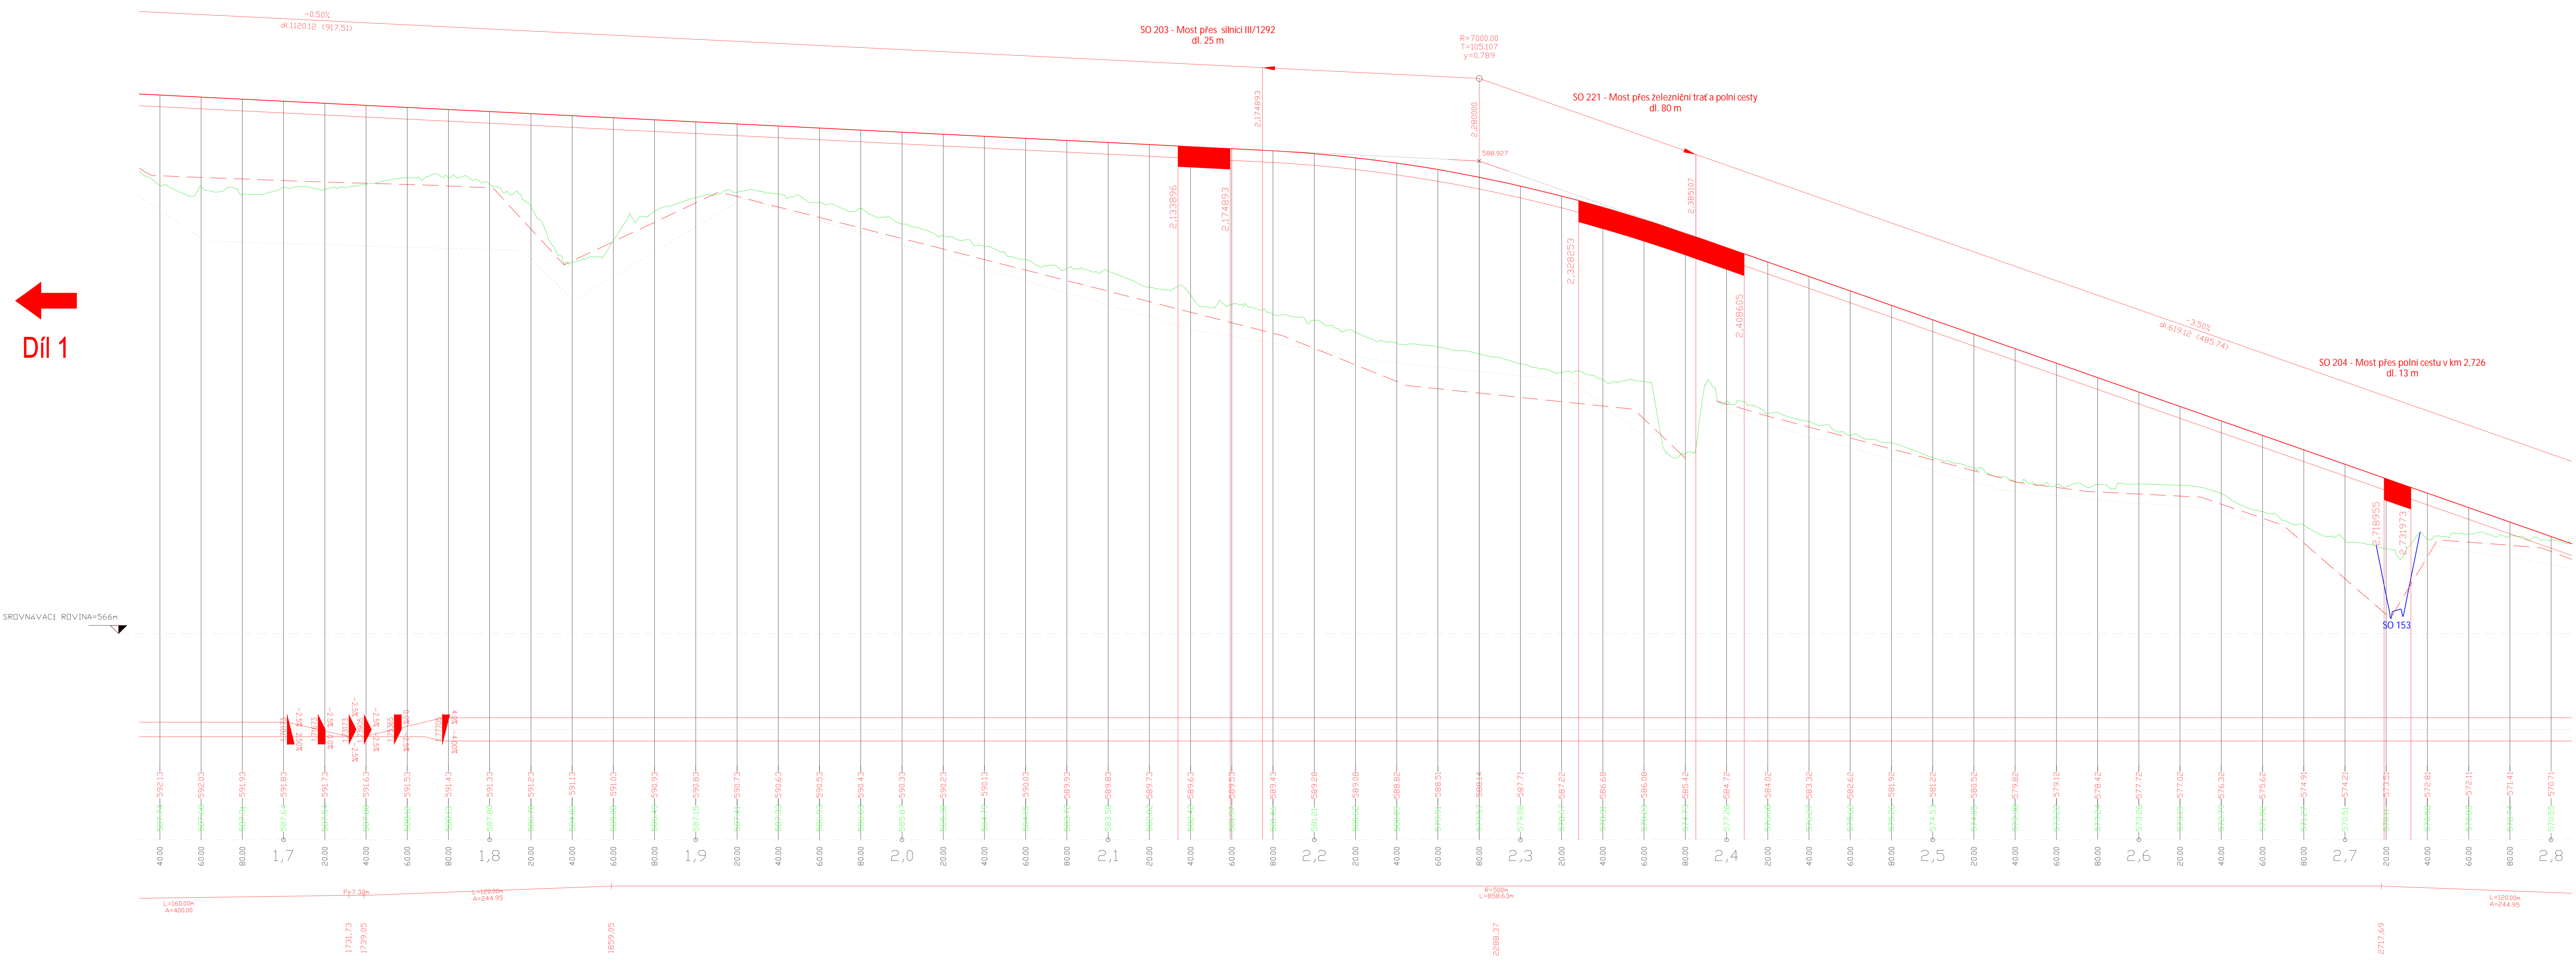

Soutěžní systém JTSK Výškový systém Bv

ČESKÉ VYSOKÉ UČENÍ TECHNICKÉ V PRAZE
 FAKULTA DOPRAVNÍ

Vypracoval: Bc. Lukáš Karišček	Akademický rok: 2022/2023	Typ práce: Diplomová práce
Vedoucí práce: Ing. Tomáš Honec	Ústav: K612 - Ústav Dopravních systémů	Formát: 16xA4
Název práce: I/19 Obrataň - obchvat		Měřítko: 1:1000/100
Název přílohy: Podélný profil SO 101 - díl 2		Číslo přílohy: 3.2