



Podélný profil: SO 122  
 Rozsah: km 0,000 00 - km 0,179 20  
 M 1:1000/100  
 SKLONOVÉ POMĚRY:

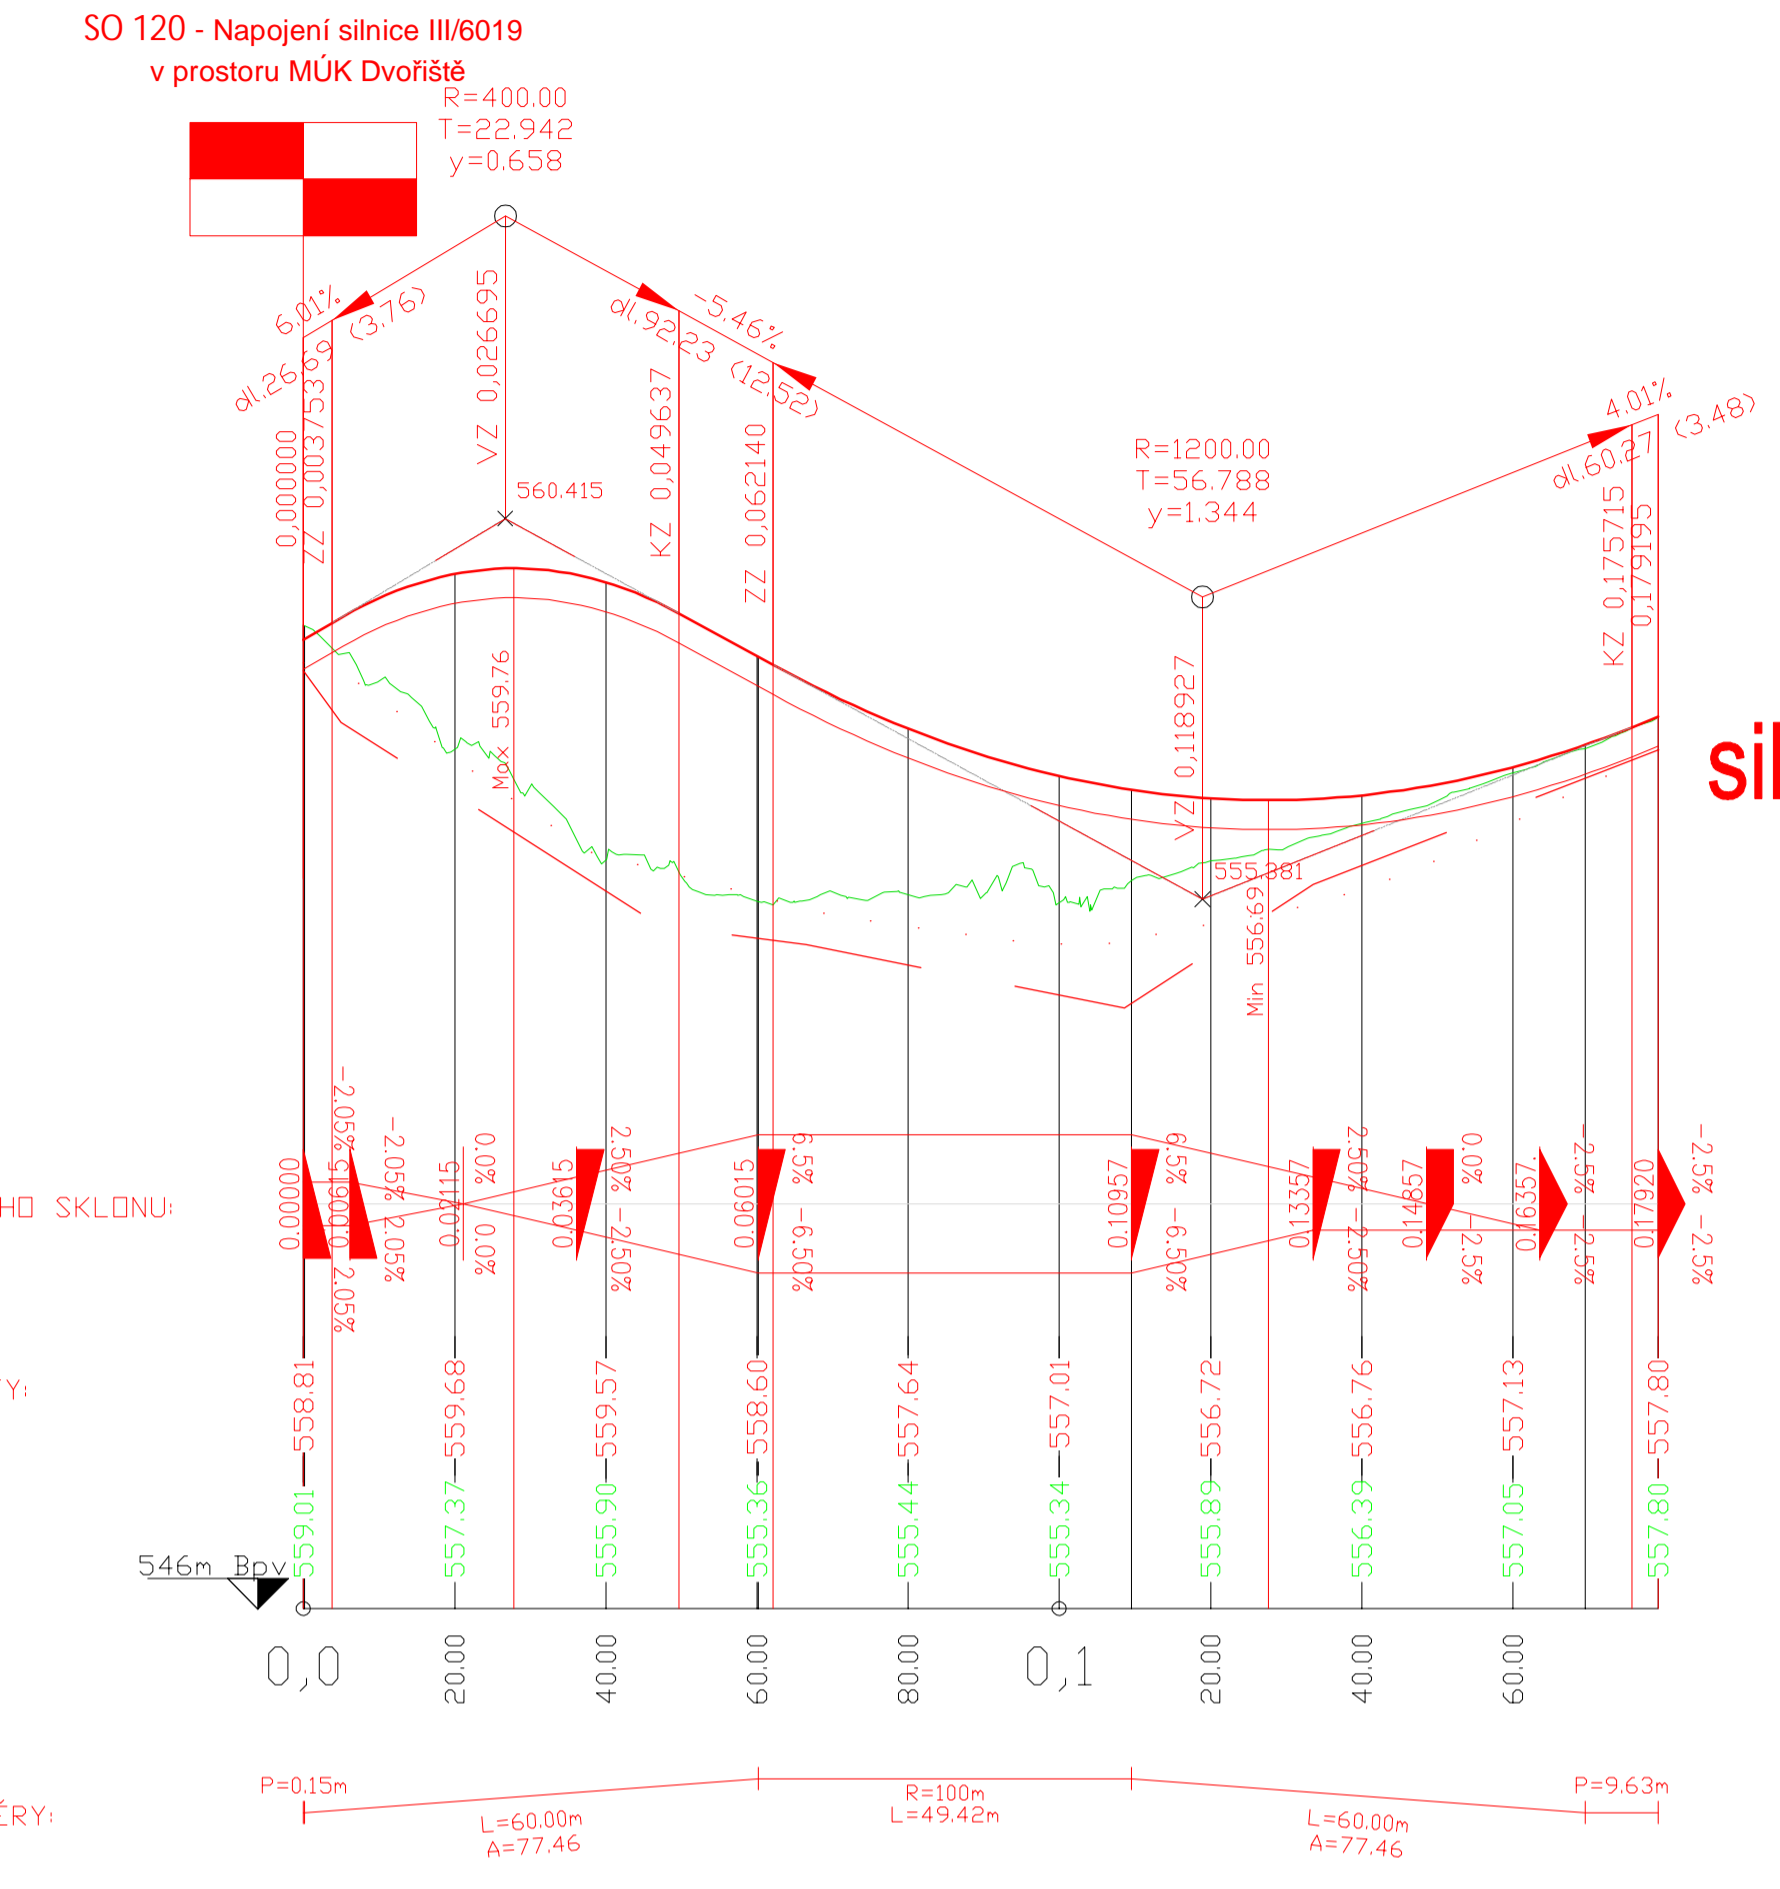


silnice III/01920  
 Dvořišské

Podélný profil: SO 120  
 Rozsah: km 0,000 00 - km 0,857 34  
 M 1:1000/100  
 SKLONOVÉ POMĚRY:

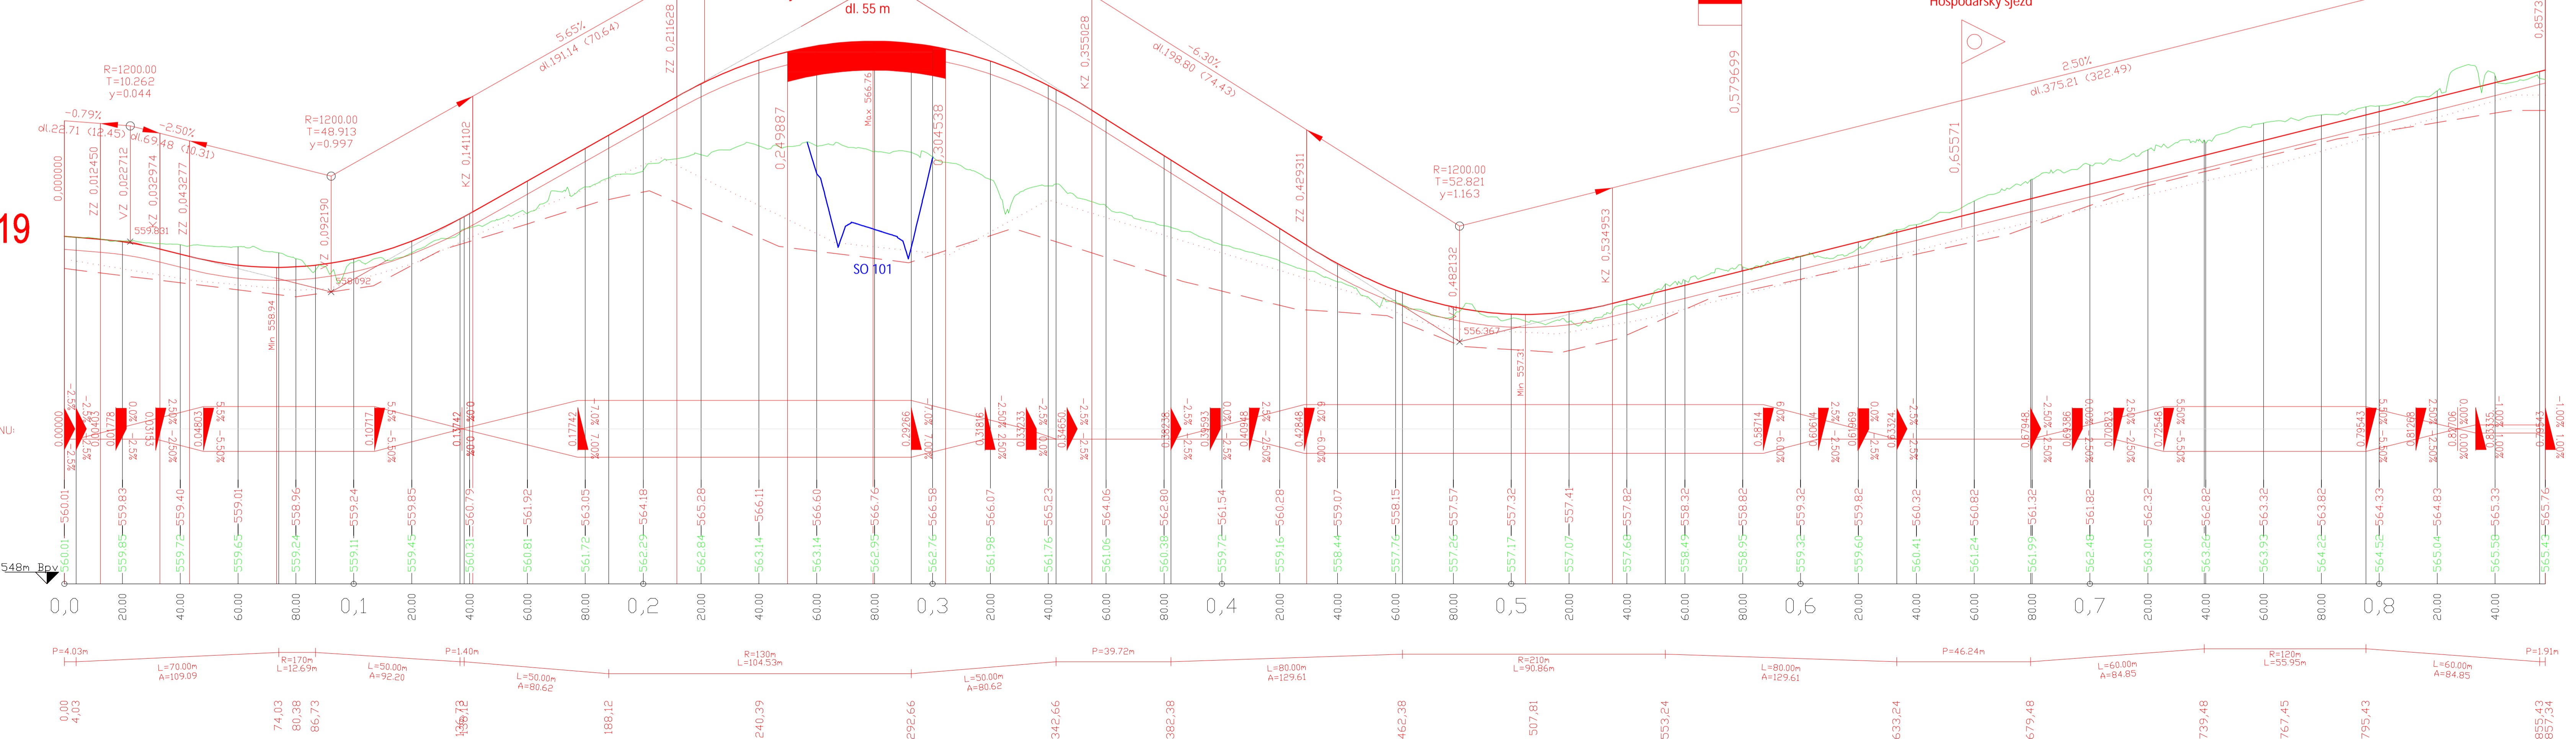

silnice III/6019  
 Obrataň

Podélný profil: SO 121  
 Rozsah: km 0,000 00 - km 0,294 19  
 M 1:1000/100  
 SKLONOVÉ POMĚRY:

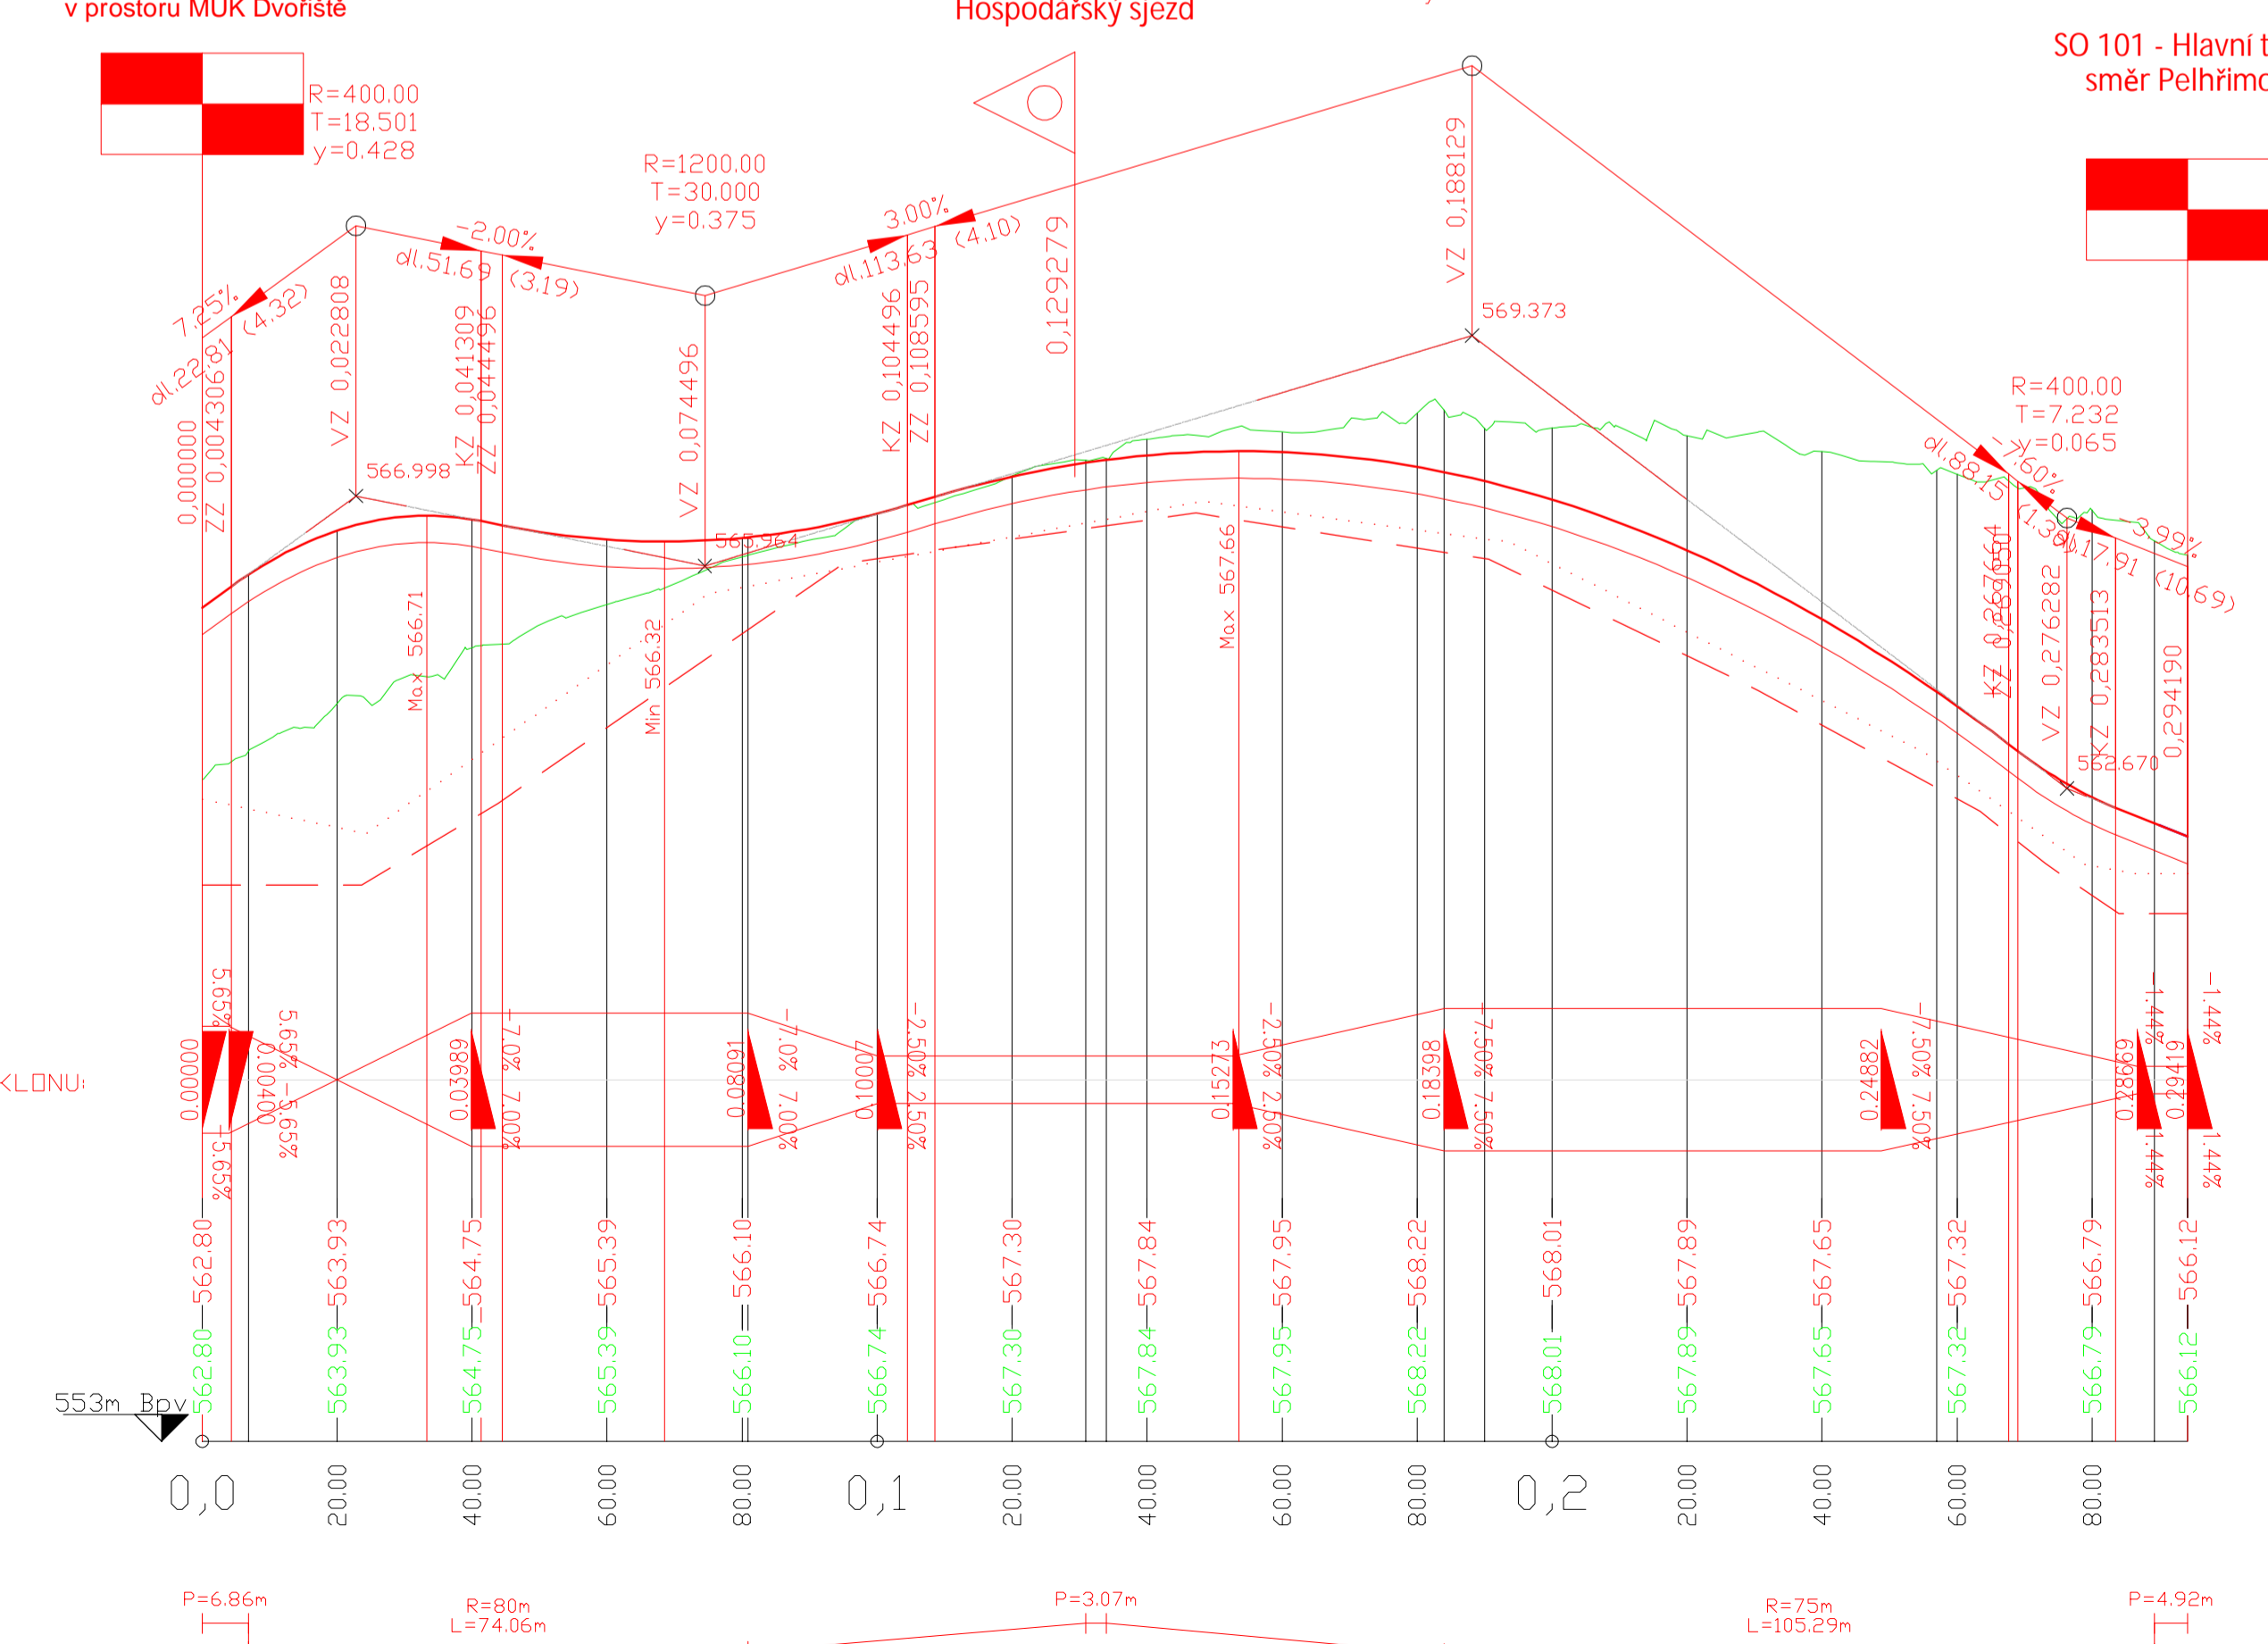

Soutěžní systém JTSK		Výzkový systém Ekv		
<b>ČESKÉ VYSOKÉ UČENÍ TECHNICKÉ V PRAZE</b> FAKULTA DOPRAVNÍ				
Vypracoval:	Bc. Lukáš Korilčík	Akademický rok:	2022/2023	
Vedoucí práce:	Ing. Tomáš Honc	Ústav:	K612 – Ústav Dopravních systémů	
Název práce:	Podélný profil MUK Hrobské Zahradka		Formát:	16xA4
Název přílohy:	Podélný profil MUK Hrobské Zahradka		Měřítko:	1:1000/100
			Číslo přílohy:	3,4