

+30,600
Střecha

+27,400
9.NP

+24,200
8.NP

+21,000
7.NP

+17,800
6.NP

+14,600
5.NP


+11,400
4.NP

+8,200
3.NP

+5,000
2.NP

+0,000
1.NP

-3,200
-1.PP

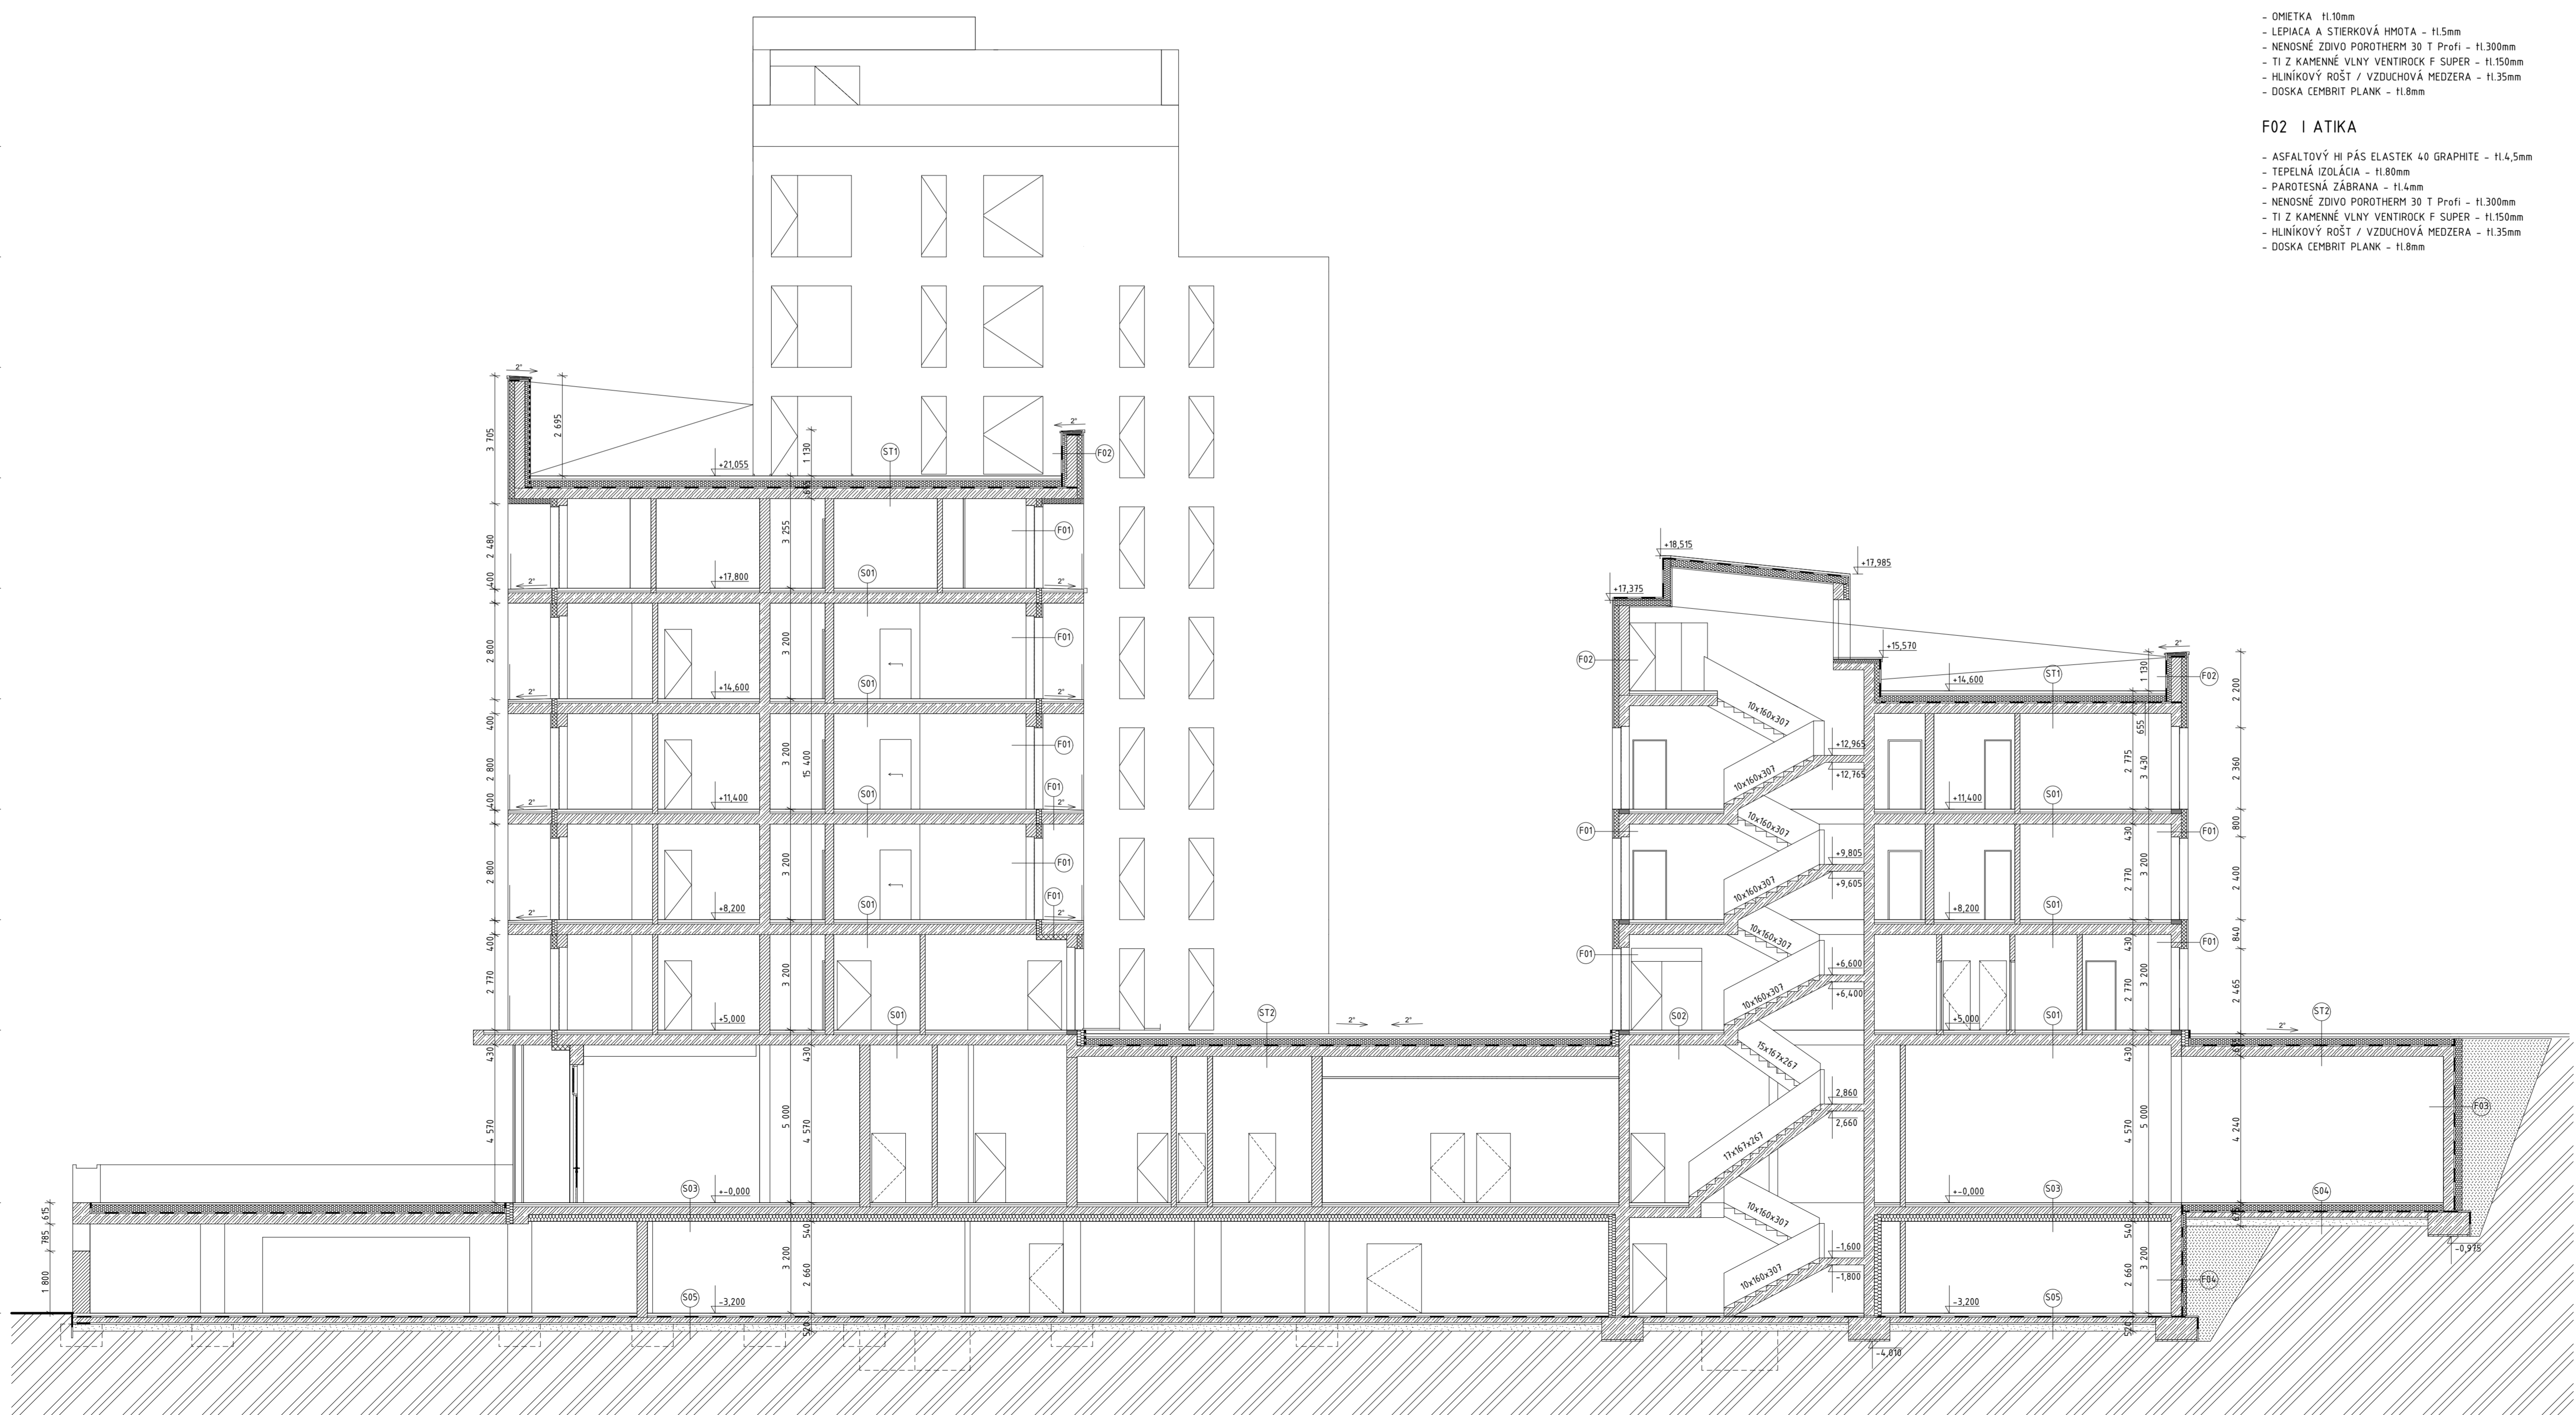

ST1 I STRECHA

- GREENDEK ROZCHODNIKOVÁ ROHOŽ S5 - H.25mm
- SUBSTRÁT STŘEŠNÝ EXTENZIVNY GREENDEK - H.80mm
- FILTRAČNÍ VRSTVA FILTEK 200 - H.2mm
- DRENÁŽNÁ VRSTVA DEKOREN T20 GARDEN - H.20mm
- OCHRANNÁ VRSTVA FILTEK 300 - H.2,9mm
- HYDROIZOLAČNÁ VRSTVA DEKPLAN 77 - H.1,8mm
- SEPARAČNÁ VRSTVA FILTEK 300 - H.2,9mm
- TI DEKPERMETER S0 150 - H.80mm
- STABILIZAČNÁ VRSTVA INSTA-STIK STD -
- TI EPS 150 - H.160mm
- STABILIZAČNÁ VRSTVA INSTA-STIK STD -
- HYDROIZOLÁCIA GLASTEK AL 40 MINERAL - H.4mm
- PŘÍPRAVNÝ NÁTER PODKLADU DEKPRIMER -
- SPÁDOVÝ POTER - min.H.50 mm
- ŽB MONOLITICKÁ STROPNÁ KONSTRUKCIA - H.300mm
- LEPIACA A STIERKOVÁ HMOTA - H.5mm
- OMIETKA - H.10mm

ST2 I STRECHA TERASA

- KAMENNÁ DLÁŽBA - H.40mm
- ŠTERKOVÉ LOŽE - H.50mm
- BETONOVÁ MAZANINA - H.50mm
- TEPELNÁ IZOLÁCIA - H.50mm
- HYDROIZOLÁCIA - H.4,5mm
- SPÁDOVÝ POTER - min. H.50 mm
- ŽB MONOLITICKÁ STROPNÁ KONSTRUKCIA - H.300mm
- LEPIACA A STIERKOVÁ HMOTA - H.5mm
- OMIETKA - H.10mm

F01 I OBVODOVÁ STENA - OBKLAD CEMBRIT

- OMIETKA H.10mm
- LEPIACA A STIERKOVÁ HMOTA - H.5mm
- NENOSNÉ ZDIVO POROTHERM 30 T Profi - H.300mm
- TI Z KAMENNÉ VLNÝ VENTIROCK F SUPER - H.150mm
- HLINÍKOVÝ ROŠT / VZDUCHOVÁ MEDZERA - H.35mm
- DOSKA CEMBRIT PLANK - H.8mm

F02 I ATIKA

- ASFALTOVÝ HI PÁS ELASTEK 40 GRAPHTE - H.4,5mm
- TEPELNÁ IZOLÁCIA - H.80mm
- PAROTESNÁ ZÁBRANA - H.4mm
- NENOSNÉ ZDIVO POROTHERM 30 T Profi - H.300mm
- TI Z KAMENNÉ VLNÝ VENTIROCK F SUPER - H.150mm
- HLINÍKOVÝ ROŠT / VZDUCHOVÁ MEDZERA - H.35mm
- DOSKA CEMBRIT PLANK - H.8mm

F03 I OBVODOVÁ STENA POD TERÉNOM

- OMIETKA - H.10mm
- LEPIACA A STIERKOVÁ HMOTA - H.5mm
- ŽB BIELÁ VANA - H.300mm
- SEPARAČNÁ VRSTVA - H.100mm
- TEPELNÁ IZOLÁCIA XPS - H.100mm
- NOPOVÁ FOLIA - H.8mm

S01 I PODLAHA LAMINÁT

- LAMINÁTOVÁ PODLAHA - H.10mm
- KLIZNÁ PODLOŽKA - H.3mm
- ROZNÁŠAČIA VRSTVA - H.50mm
- SEPARAČNÁ VRSTVA -
- KROČEJOVÁ IZOLÁCIA - H.50mm
- ŽB MONOLITICKÁ STROPNÁ KONSTRUKCIA - H.300mm
- LEPIACA A STIERKOVÁ HMOTA - H.5mm
- OMIETKA - H.10mm

S02 I PODLAHA DLÁŽBA

- KERAMICKÁ DLÁŽBA - H.10mm
- CEMENTOVÁ MALTA - H.3mm
- ROZNÁŠAČIA VRSTVA - H.50mm
- SEPARAČNÁ VRSTVA -
- KROČEJOVÁ IZOLÁCIA - H.50mm
- ŽB MONOLITICKÁ STROPNÁ KONSTRUKCIA - H.300mm
- TEPELNÁ IZOLÁCIA ISOVER - H.150mm
- LEPIACA A STIERKOVÁ HMOTA - H.5mm
- OMIETKA - H.10mm

S03 I PODLAHA DLÁŽBA ZATEPLENÁ

- KERAMICKÁ DLÁŽBA - H.10mm
- CEMENTOVÁ MALTA - H.3mm
- ROZNÁŠAČIA VRSTVA - H.50mm
- SEPARAČNÁ VRSTVA -
- KROČEJOVÁ IZOLÁCIA - H.50mm
- ŽB MONOLITICKÁ STROPNÁ KONSTRUKCIA - H.300mm
- TEPELNÁ IZOLÁCIA ISOVER - H.150mm
- LEPIACA A STIERKOVÁ HMOTA - H.5mm
- OMIETKA - H.10mm

S04 I PODLAHA NA TERÉNE DLÁŽBA


- KERAMICKÁ DLÁŽBA - H.10mm
- CEMENTOVÁ MALTA - H.3mm
- ROZNÁŠAČIA VRSTVA - H.50mm
- SEPARAČNÁ VRSTVA -
- TEPELNÁ IZOLÁCIA - H.175mm
- HYDROIZOLÁCIA - H.4,5mm
- ŽB DOSKA - H.150mm
- PODKLADNÝ BETON - H.150mm
- HUTNENÝ ŠTRK - H.200mm
- DOSYPANÁ ZEMLINA

S05 I PODLAHA NA TERÉNE EPOXID

- EPOXIDOVÝ NÁTER - H.2mm
- DRÁTKOBETON - H.80mm
- SEPARAČNÁ PE FOLIA -
- HI ASFALTOVÝ PÁS ELASTEK 50 - H.5mm
- ŽB DOSKA - H.150mm
- PODKLADNÝ BETON - H.150mm
- HUTNENÝ ŠTRK - H.200mm
- ROSTLÁ ZEMLINA

LEGENDA

- ŽELEZOBETON
- NENOSNÉ KERAMICKÉ TVÁRNICE POROTHERM
- PROSTÝ BETON
- SPÁDOVÝ POTER
- DRÁTKOBETON
- IZOLÁCIA - MINERÁLNA VATA
- IZOLÁCIA - XPS
- IZOLÁCIA - EPS
- NASYPANÁ ZEMLINA
- ROSTLÁ ZEMLINA
- ŠTRK
- HYDROIZOLÁCIA

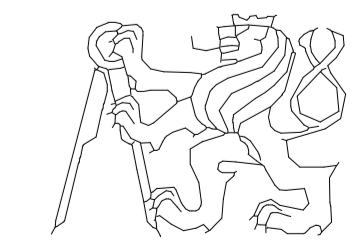OBOR	KATEDRA	JMÉNO STUDENTA	
A+S	k129	Bc. TEREZA KUBINSKÁ	
SEMESTER	VYUČUJÍCÍ		
LS 2022/2023	doc. Ing. arch. Ing. Petr ŠKOLA, Ph.D.		
<p style="text-align: center;">APARTHOTEL LIBEREC</p>			FORMÁT 10xA4 MÉRITKO 1:100 DATUM 4.5.2023 Č. VÝKR. D.1.1.2 PRÍLOHA 02
<p style="text-align: center;">REZ A-A'</p>			