



číslo	název	plocha [m ²]
201	Technická místnost	28,1
202	Ložnice	34,9
203	Kuchyň	24,6
204	Koupelna	6,5
205	Chodba	3,9
206	WC	5,3
207	Pokoj	27,7

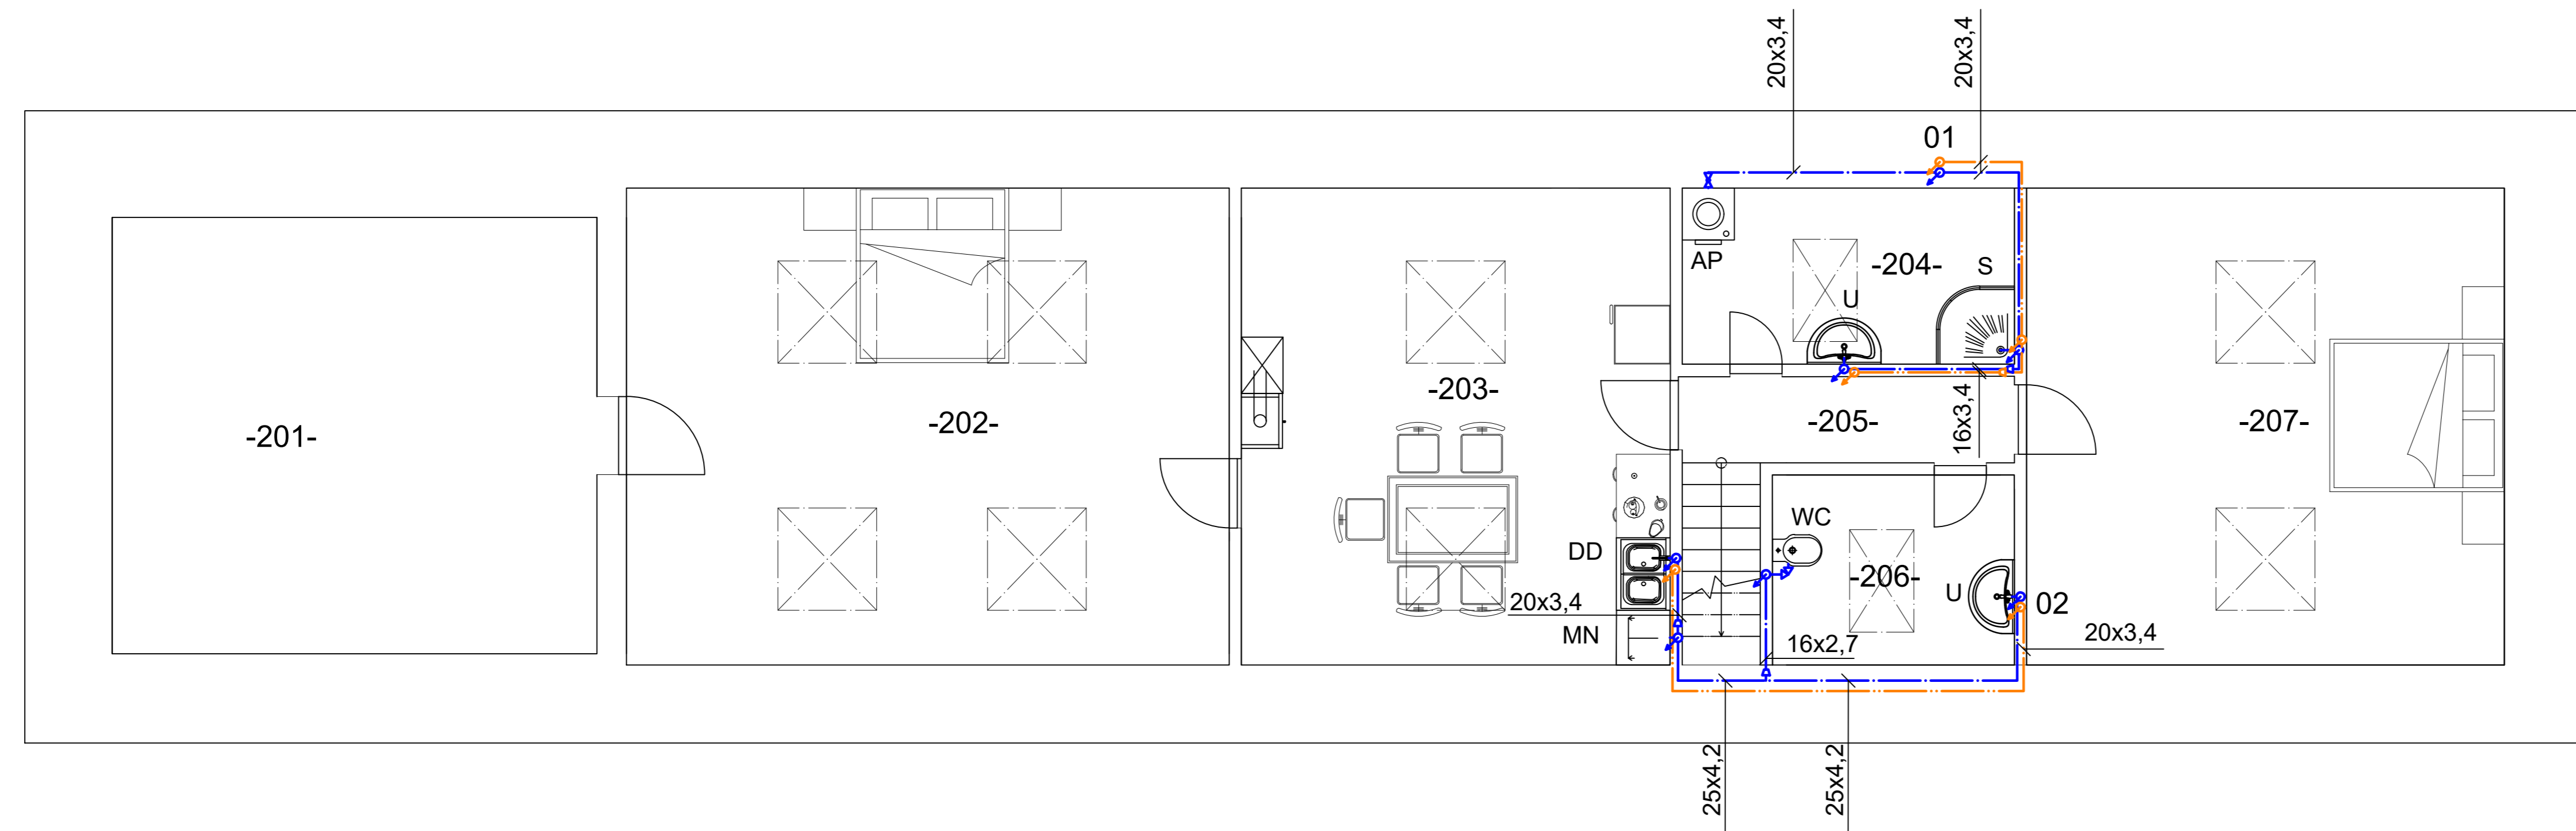

- LEGENDA:**
- DD - Dřez dvojitý
 - WC - Záchodová mísa kombinační
 - S - Sprcha
 - U - Umyvadlo
 - AP - Automatická pračka
 - MN - Myčka
 - 01 - Číselné označení stoupacího potrubí
 - 104- - Číslo místnosti
 - Studená voda
 - Teplá voda

Neokótované potrubí má průměr 16x2,7
 Veškeré potrubí je zhotoveno z materiálu PPR S 2,5 (PN20)

KRESLIL	Autor	Datum	PROJEKTOVÁ DOKUMENTACE	MĚŘÍTKO
VEDOUcí PRÁCE	Ondřej Vytlačil	5.3.2023		1:50
 ČESKÉ VYSOKÉ UČENÍ TECHNICKÉ V PRAZE FAKULTA STROJNÍ	NÁZEV		PŮDORYS 2. NP - VODOVOD	
	ČÍSLO PŘÍLOHY	ČÍSLO BP:	006	4 - BS - 2023