


PŮDORYS ZÁKLADOVÉ DESKY

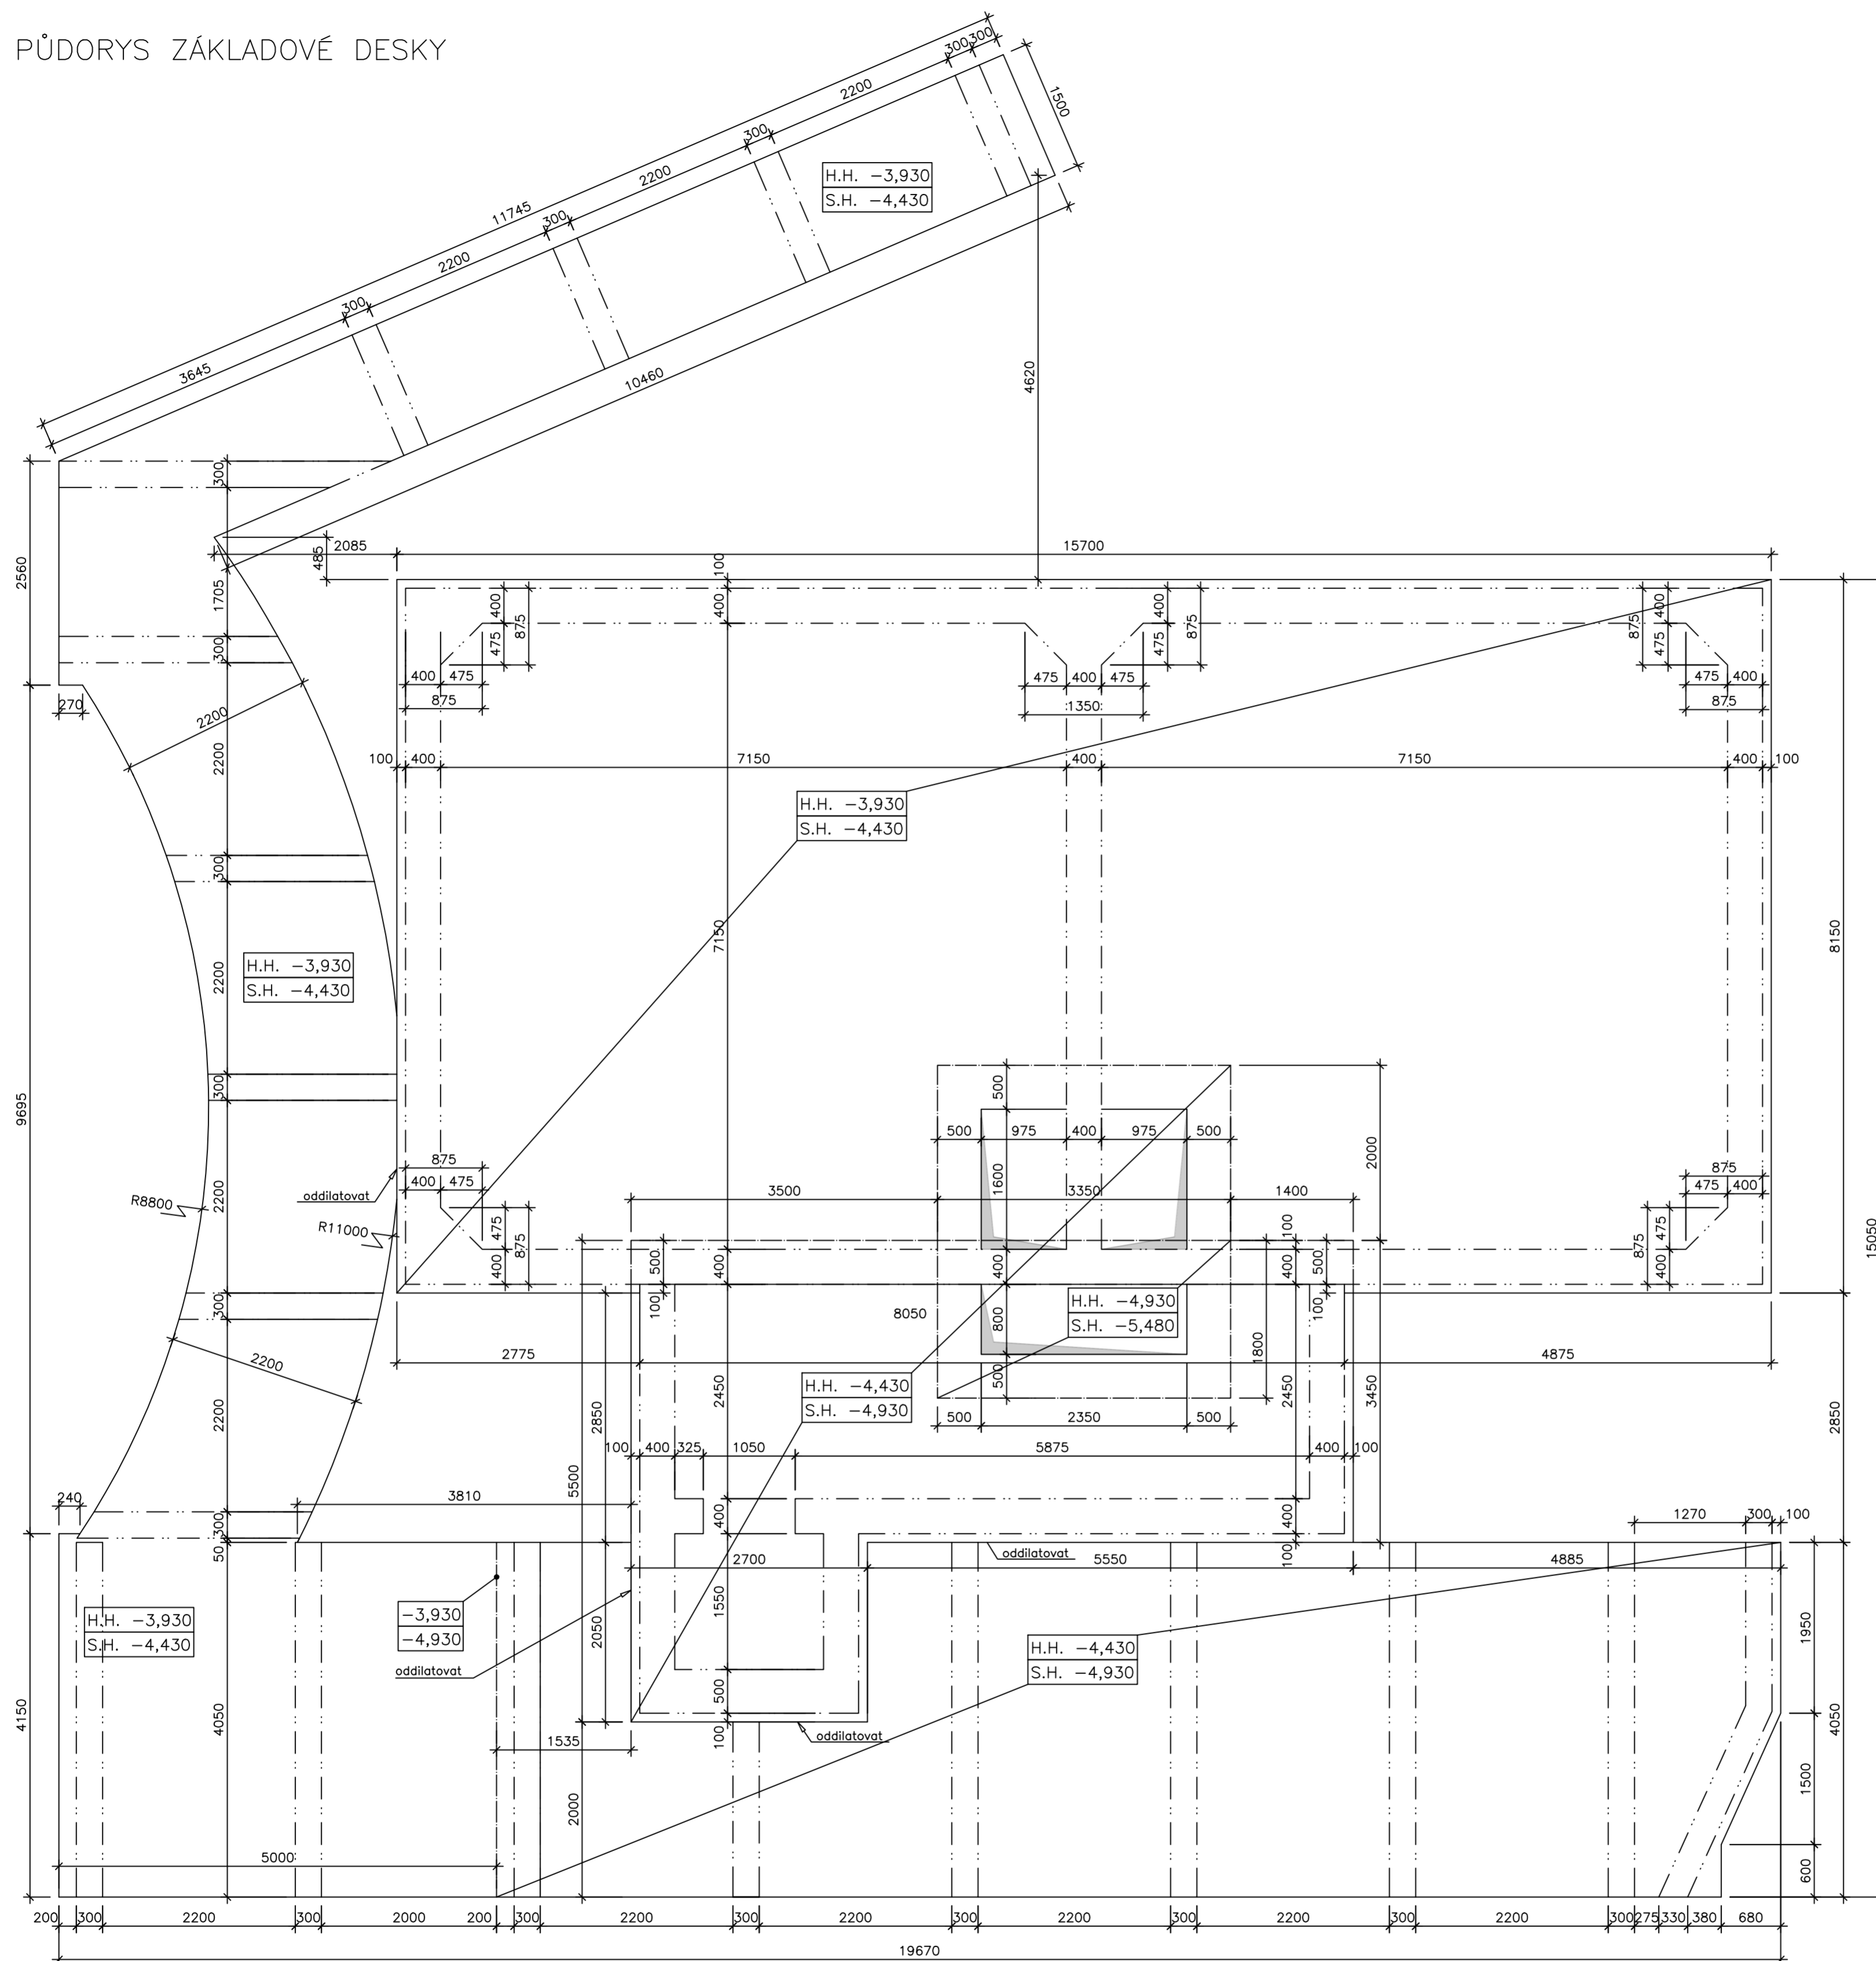

LEGENDA KONSTRUKCÍ A MATERIÁLŮ:

- ŽELEZOBETONOVÉ MONOLITICKÉ KONSTRUKCE
- ŽELEZOBETONOVÉ MONOLITICKÉ KONSTRUKCE ŘEZ

LEGENDA:

- OTVORY V DESCE
- ŽELEZOBETONOVÉ KONSTRUKCE NAD DESKOU

SPECIFIKACE POUŽITÝCH MATERIÁLŮ:

- BETON ČSN EN 206+A2
- VODONEPROUSTNÝ BETON C30/37 – XC4, XF3–Cl 0,2–D<sub>max</sub> 16–S5
- CEM II/B 32,5N
- PODKLADNÍ BETON C12/15 – XC0–Cl 0,2–D<sub>max</sub> 16

POZNÁMKY:

- PŘI PROVÁDĚNÍ DODRŽOVAT NORMU ČSN EN 13670 (PROVÁDĚNÍ BETONOVÝCH KONSTRUKCÍ)
- PROSTUPY PROVÁDĚT DLE PROFESÍ
- ZÁKLADOVOU DESKU OPĚRNÝCH ZDÍ ODDILATOVAT OD ZÁKLADOVÉ DESKY VODOJEMU

±0,000=398,500m.n.m. (PODLAHA 1.NP)



Zpracoval: Matěj Vyskočil	Vedoucí cvičení: Ing. Hana Hanzlová	Školní rok: 2022/2023	Fakulta stavební <b>ČVUT</b>
Předmět: Bakalářská práce			Datum: 10.5.2023
Název úlohy: ZEMNÍ VODOJEM ČAKAN			Meřítko: 1:50
Název výkresu: PŮDORYS ZÁKLADOVÉ DESKY			Č. výkresu: 2.