


PODÉLNÝ PROFIL SIL.II/410 S 7,5/90
MĚŘITKO 1 : 1000/100
akce: SJ PROPOJENÍ KRAJE VYSOČINA-3
stavba: II/410 JEMNICE-OBCHVAT

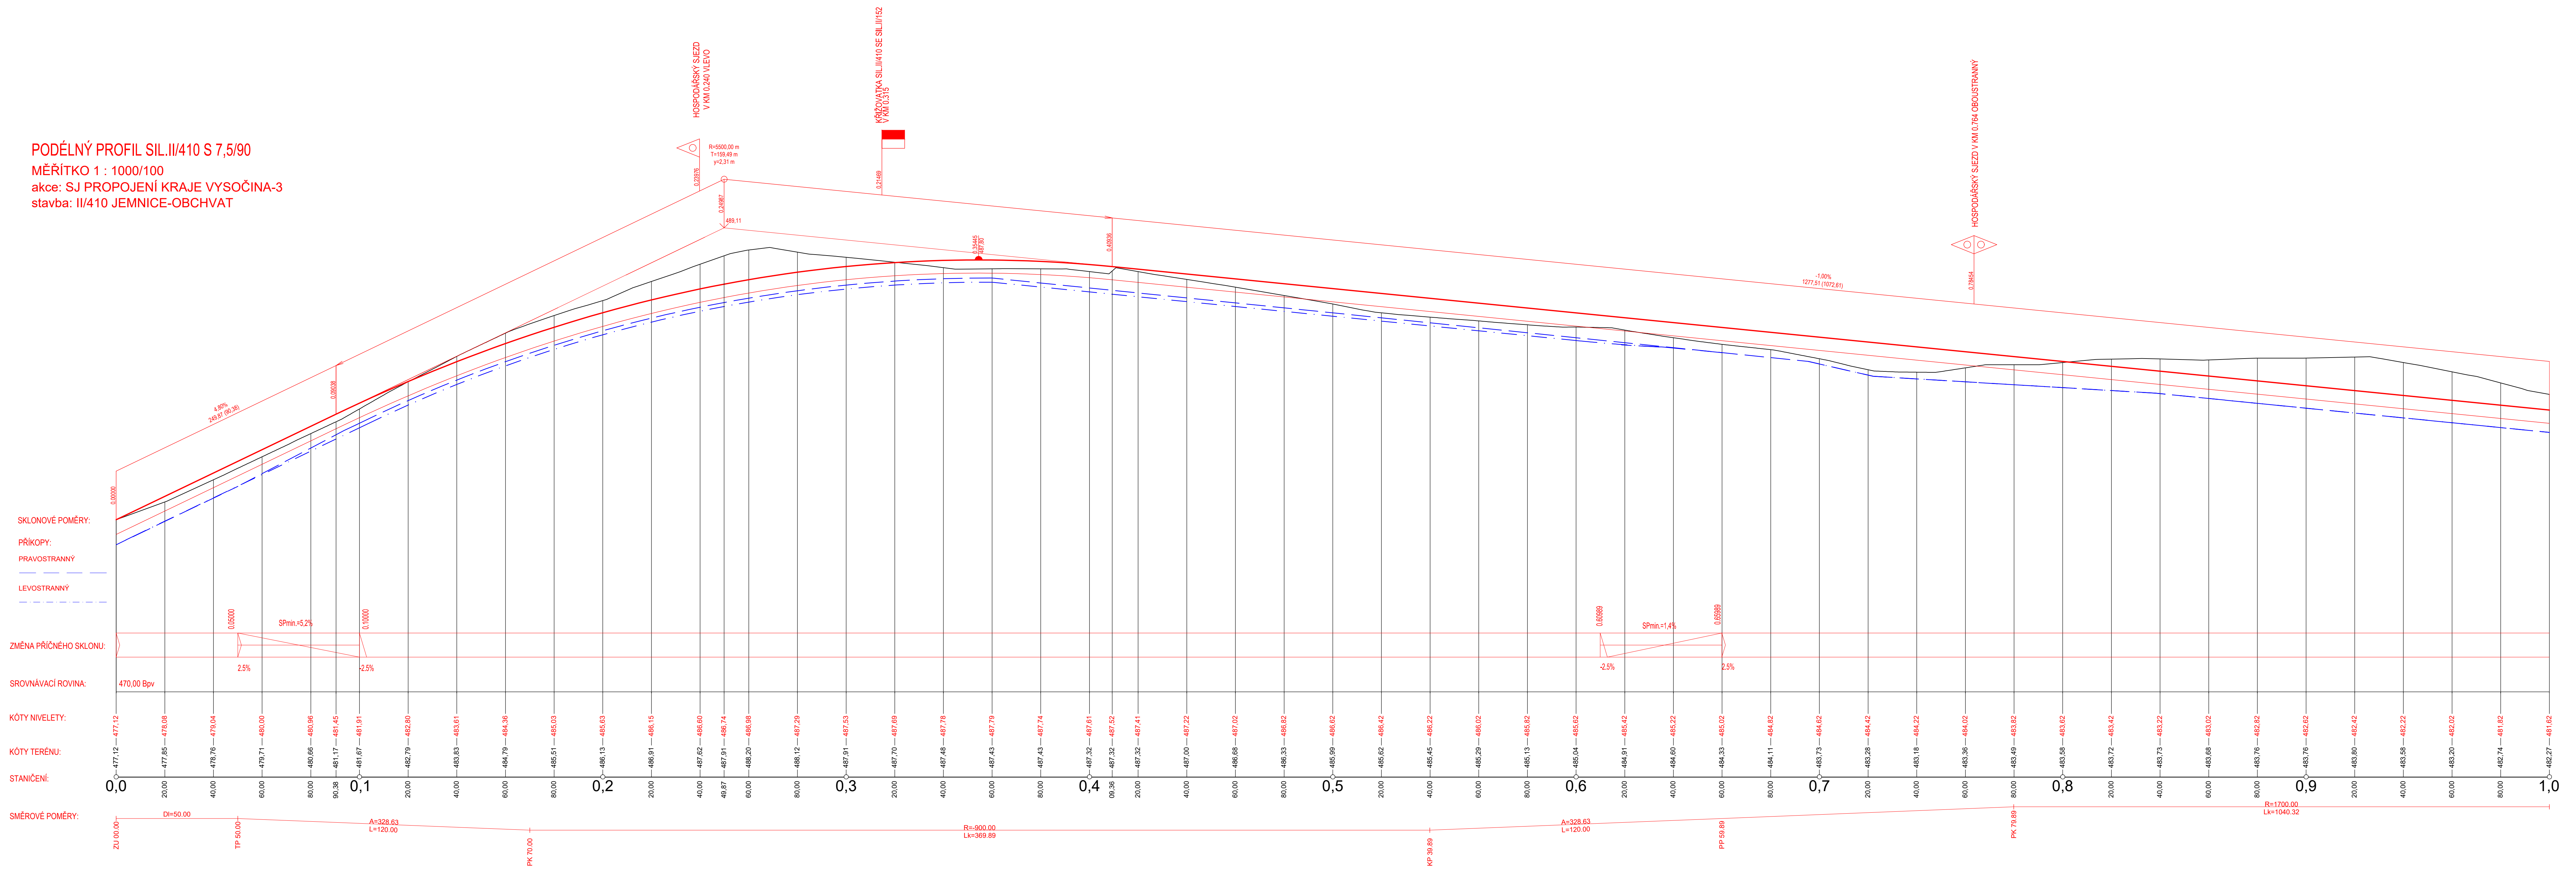

Fakulta:	FAKULTA STAVEBNÍ, ČVUT V PRAZE
Ročník:	5. ročník
Vyučující:	Ing. Jaromír Jeřábek
Jméno:	Bc. Miroslav Jiřička
Předmět:	Diplomová Práce
Výkres:	PODÉLNÝ PROFIL SO 101
Měřítko:	1:1000/100
Č. přílohy:	2.3.1
Formát:	10*A4
Dotum:	12.05.2023

