
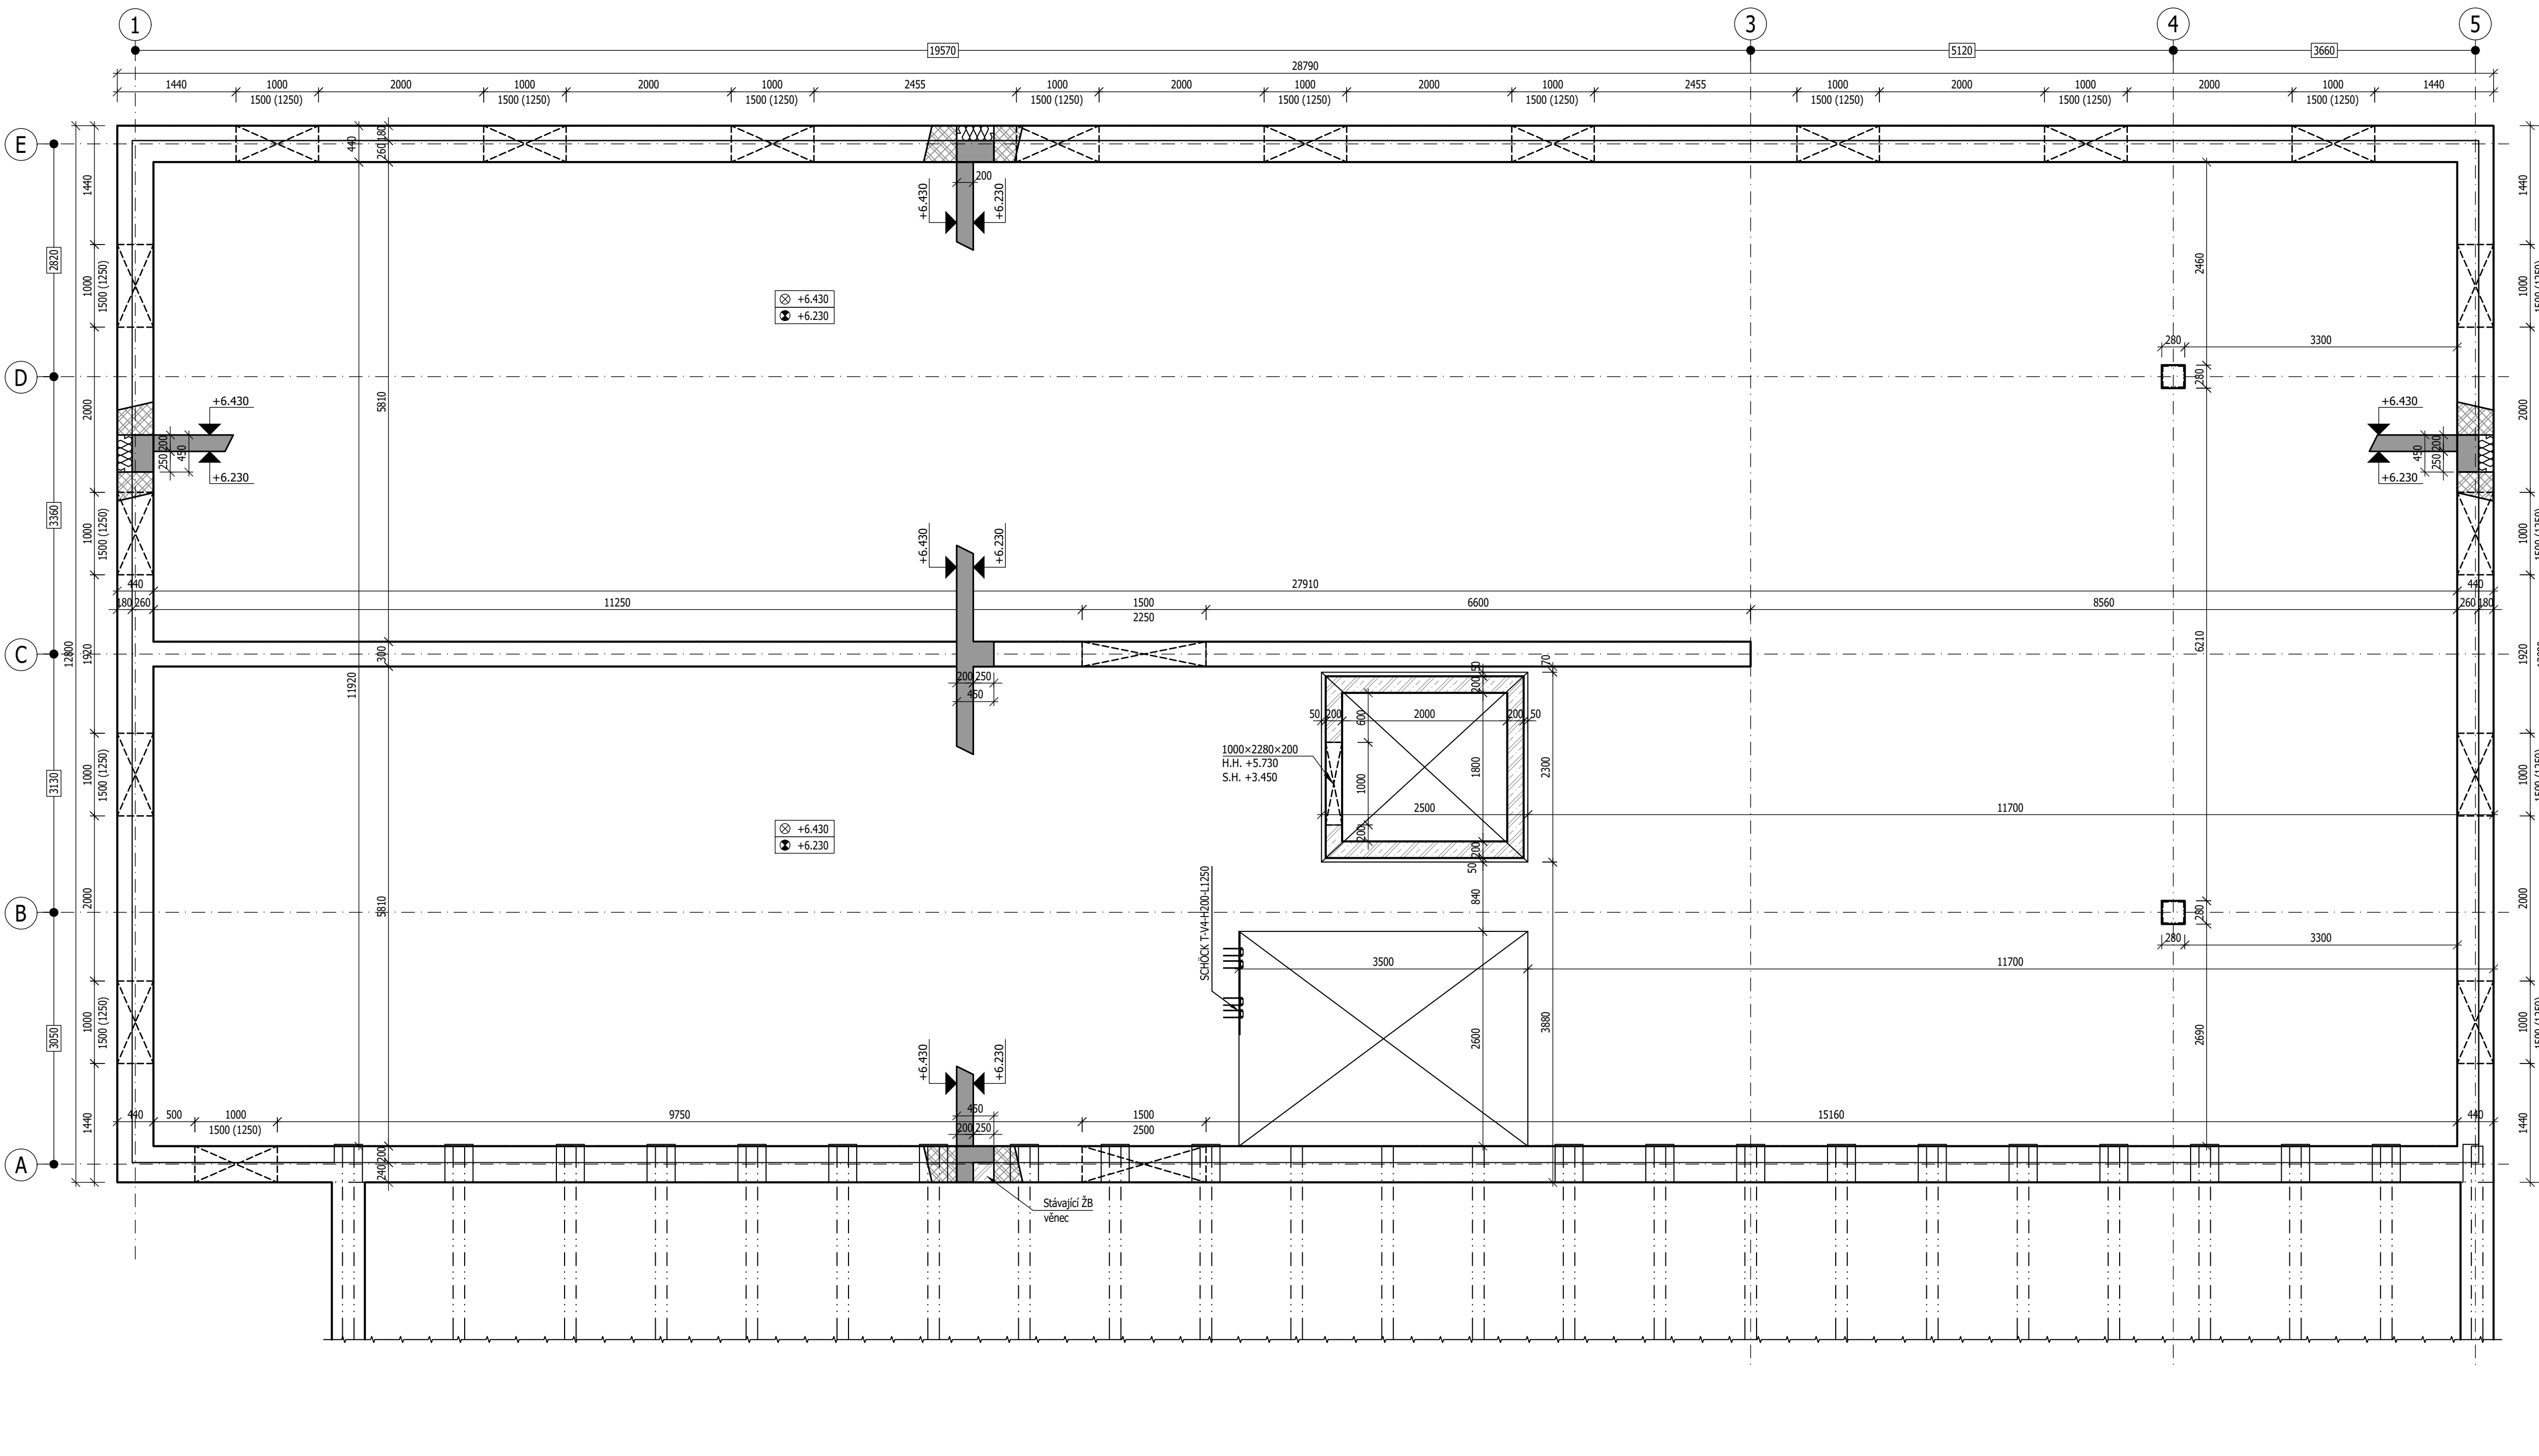


DESKA NAD 2.NP - TVAR 1:50

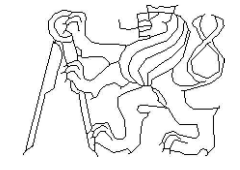

- LEGENDA**
- ⊗ VÝŠKOVÁ ÚROVEŇ HORNÍ HRANY
 - VÝŠKOVÁ ÚROVEŇ SPODNÍ HRANY
 - KONSTRUKCE NAD
 - ▭ NOSNÉ ZDIVO - PTH 44 TB profil na maltu pro tenké spáry
 - ▨ ŽELEZOBETON - C 25/30 XC1
 - ▩ NOSNÉ ZDIVO V ŘEZU
 - ▬ ŽELEZOBETON V ŘEZU

| | | |
|-------------|--|---|
| akce: | NÁSTAVBA A ADAPTACE PEKÁRNY NA BYTOVOU REZIDENCI |  |
| místo: | stpč.2600/103 na ppč. 2600/120, k.ú. Turnov | |
| stav. úřad: | TURNOV | datum: 3/2023 |
| vedoucí: | Ing. MARTIN TIPKA, Ph.D. | stupeň: DSP |
| vypracoval: | KRYŠTOF MAREK | č. výkresu: D.02 |
| obsah: | DESKA NAD 2.NP - TVAR | měřítko: 1:50 |