
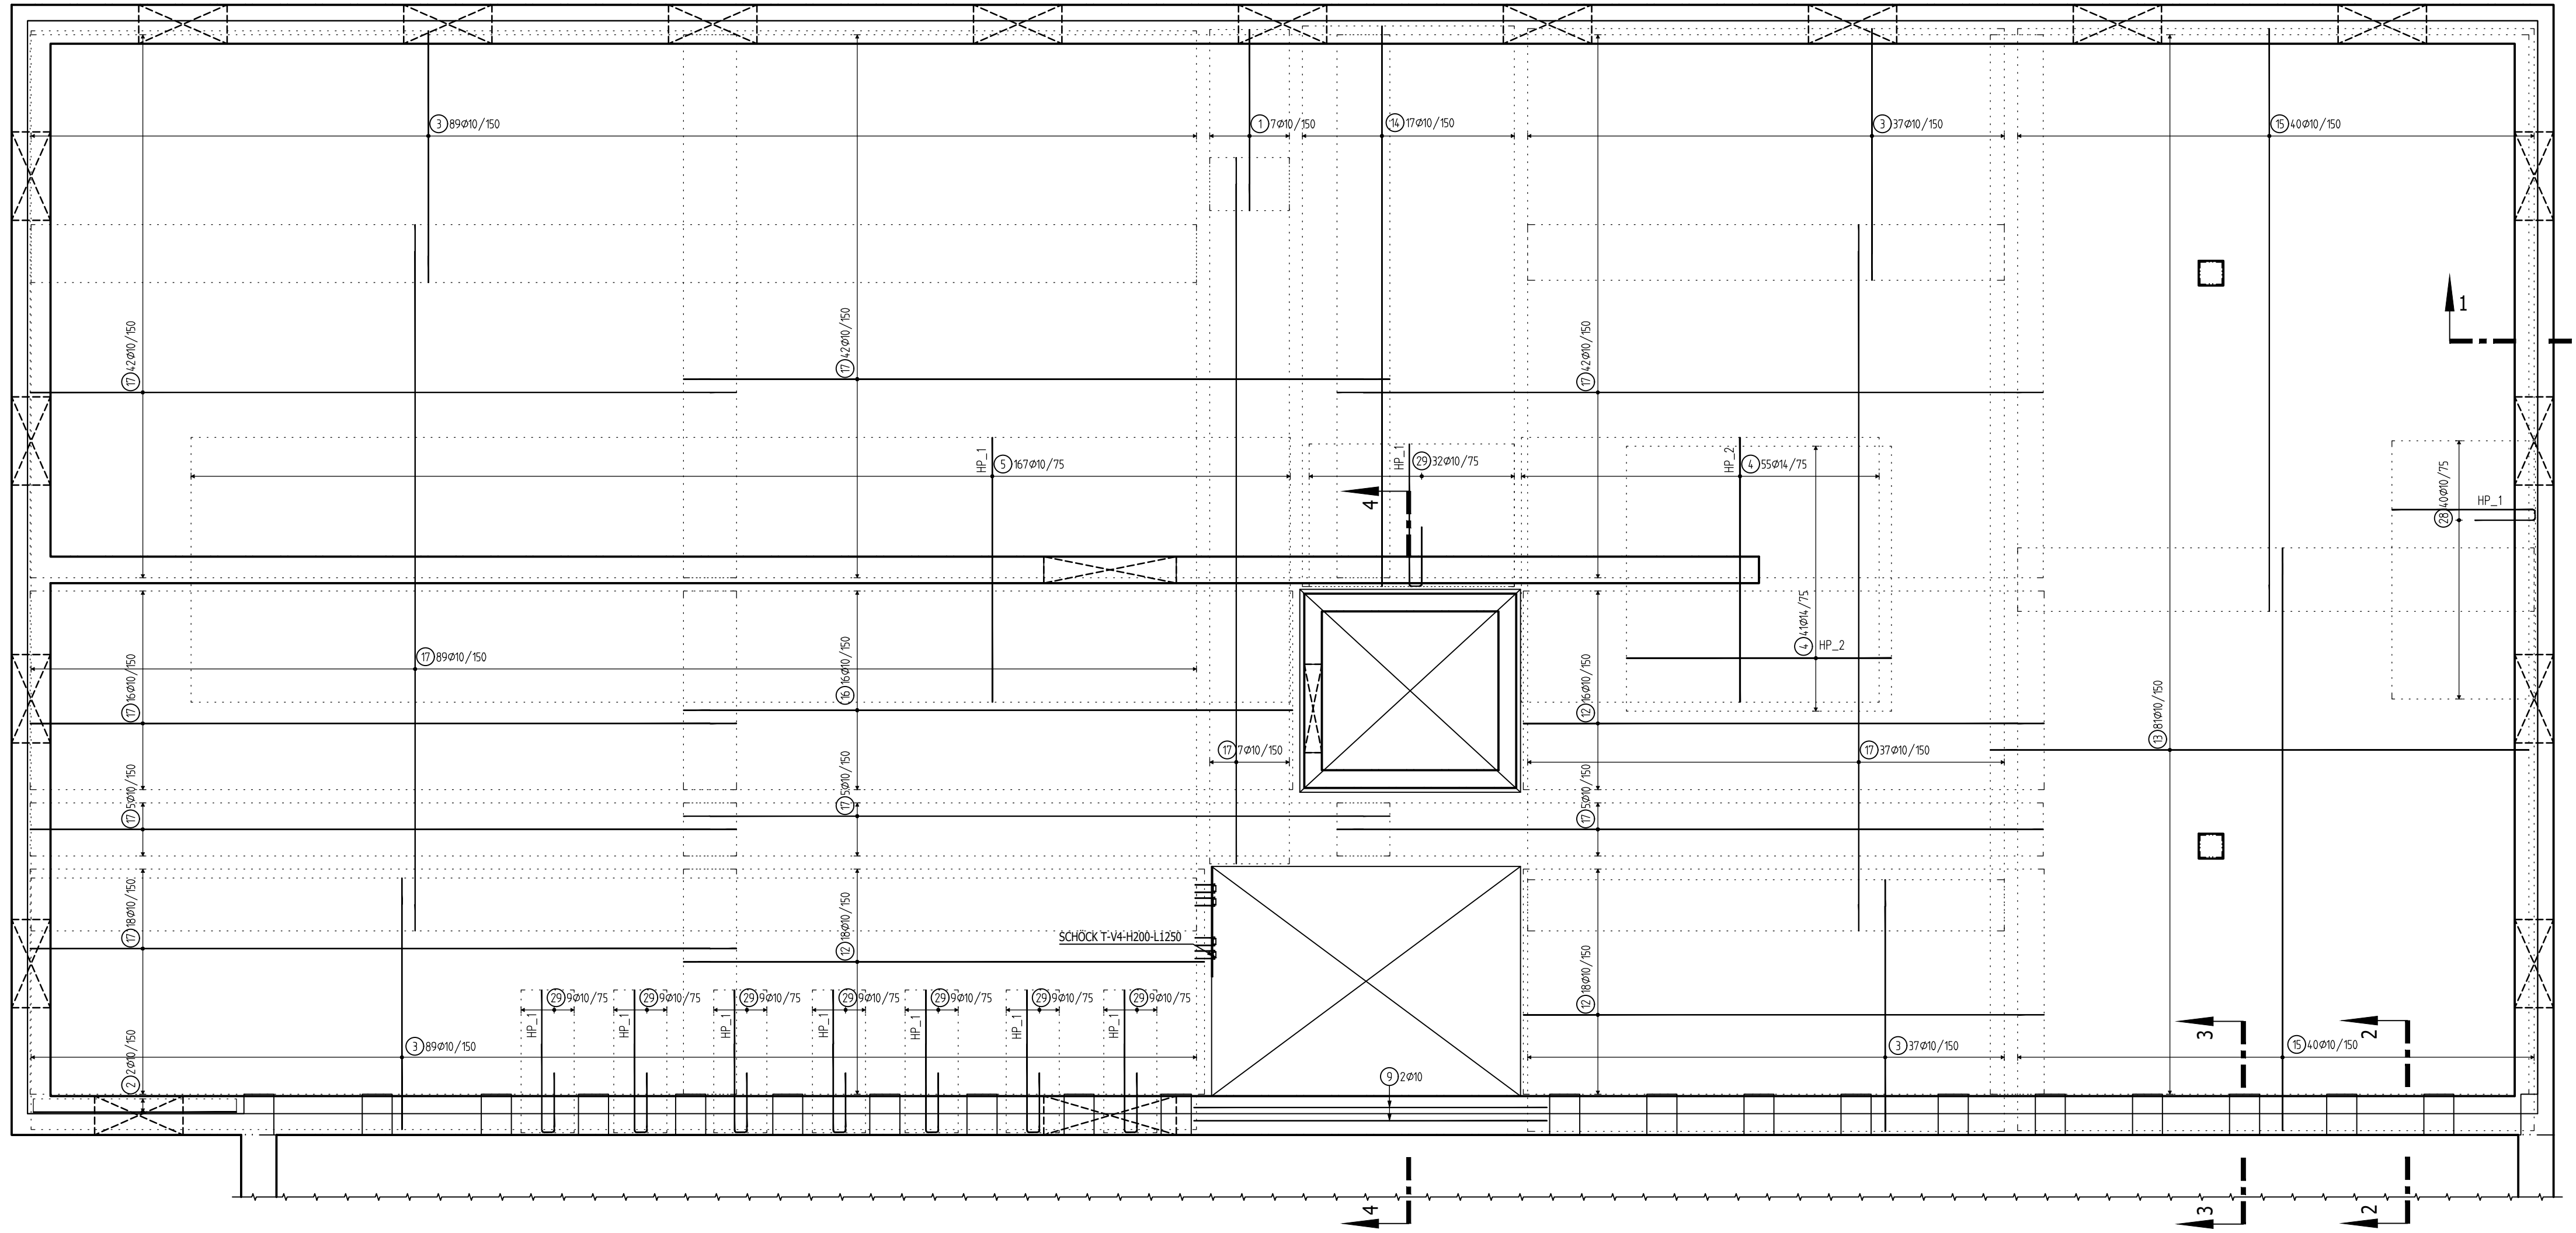


DESKA NAD 2.NP - VÝZTUŽ HORNÍ  
1:50

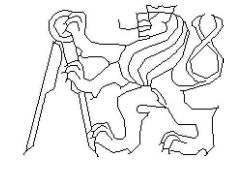

akce:	NÁSTAVBA A ADAPTACE PEKÁRNY NA BYTOVOU REZIDENCI	
místo:	stpč.2600/103 na ppč. 2600/120, k.ú. Turnov	
stav. úřad:	TURNOV	datum: 5/2023
vedoucí:	Ing. MARTIN TIPKA, Ph.D.	stupeň: DSP
vypracoval:	KRYŠTOF MAREK	č. výkresu: V02-b
obsah:	DESKA NAD 2.NP - VÝZTUŽ HORNÍ	měřítko: 1:50