
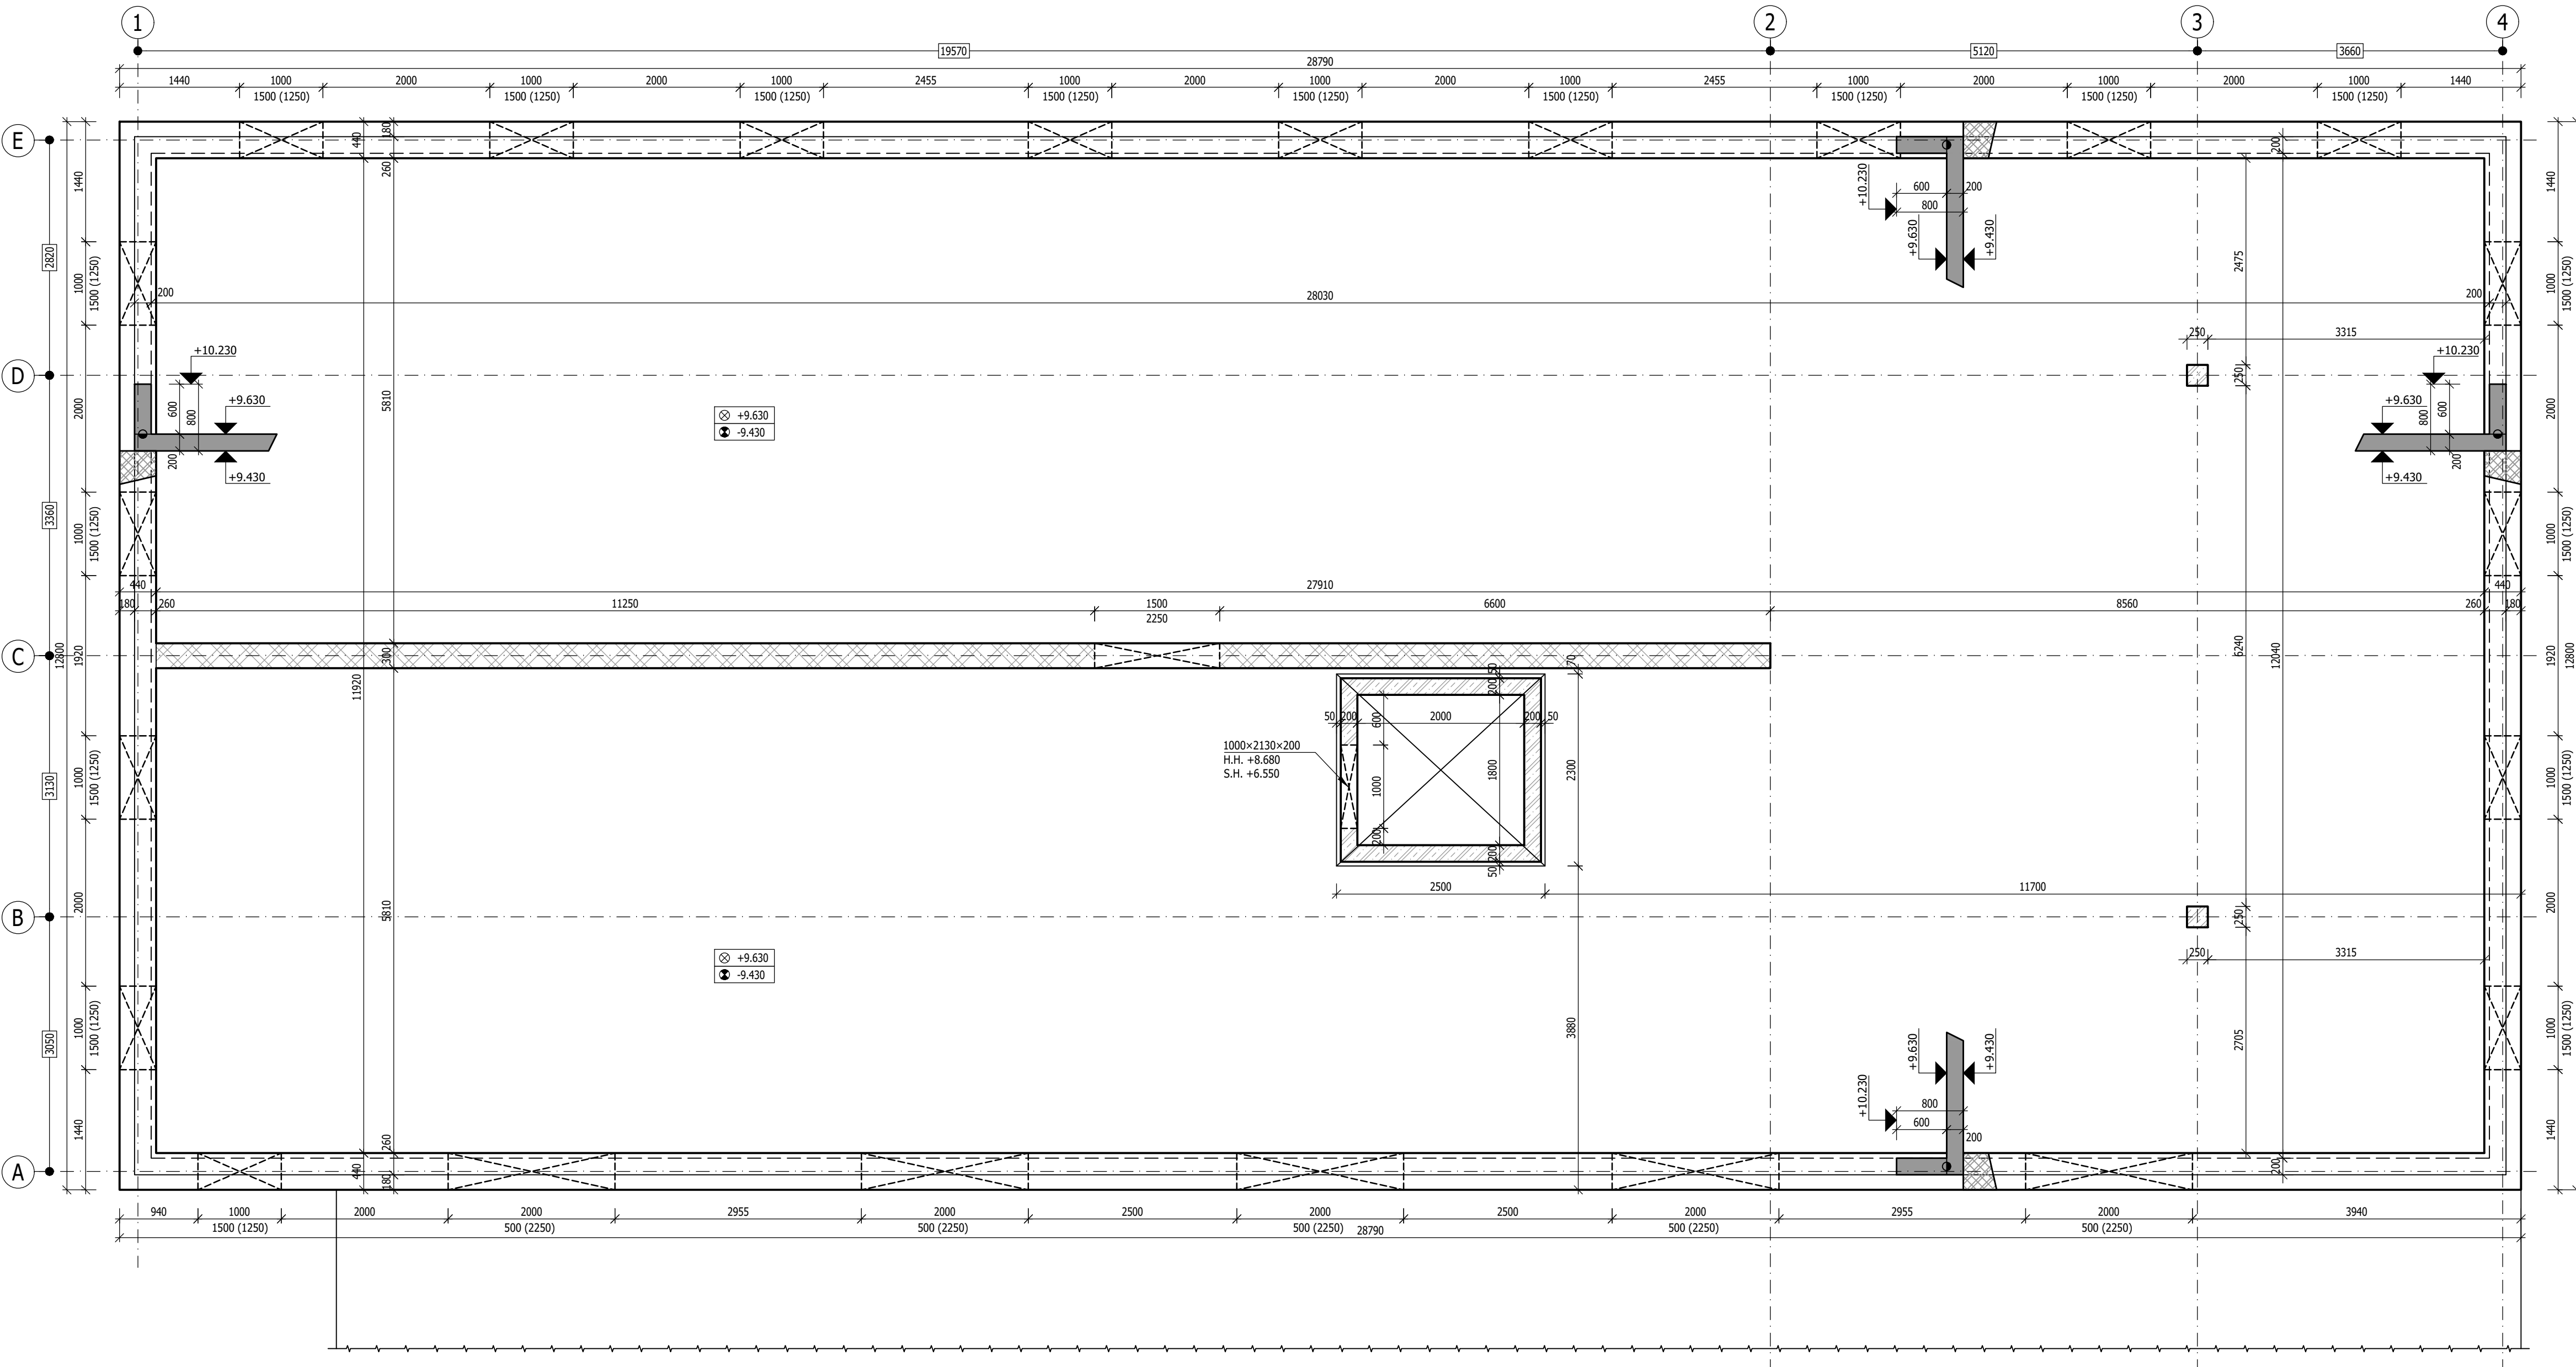


DESKA NAD 3.NP - TVAR 1:50

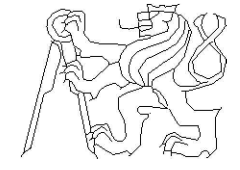

LEGENDA

- ⊙ VÝŠKOVÁ ÚROVEŇ HORNÍ HRANY
- ⊙ VÝŠKOVÁ ÚROVEŇ SPODNÍ HRANY
- PRACOVNÍ SPÁRA
- ▭ NOSNÉ ZDIVO - PTH 44 TB profi na maltu pro tenké spáry
- ▭ NOSNÉ ZDIVO V ŘEZU
- ▭ NOSNÉ ZDIVO - PTH 30 AKU Z na maltu M10

akce:	NÁSTAVBA A ADAPTACE PEKÁRNÝ NA BYTOVOU REZIDENCI	
místo:	stpč.2600/103 na ppč. 2600/120, k.ú. Turnov	
stav. úřad:	TURNOV	datum: 3/2023
vedoucí:	Ing. MARTIN TIPKA, Ph.D.	stupeň: DSP
vypracoval:	KRYŠTOF MAREK	č. výkresu: D.01
obsah:	DESKA NAD 3.NP - TVAR	měřítko: 1:50