
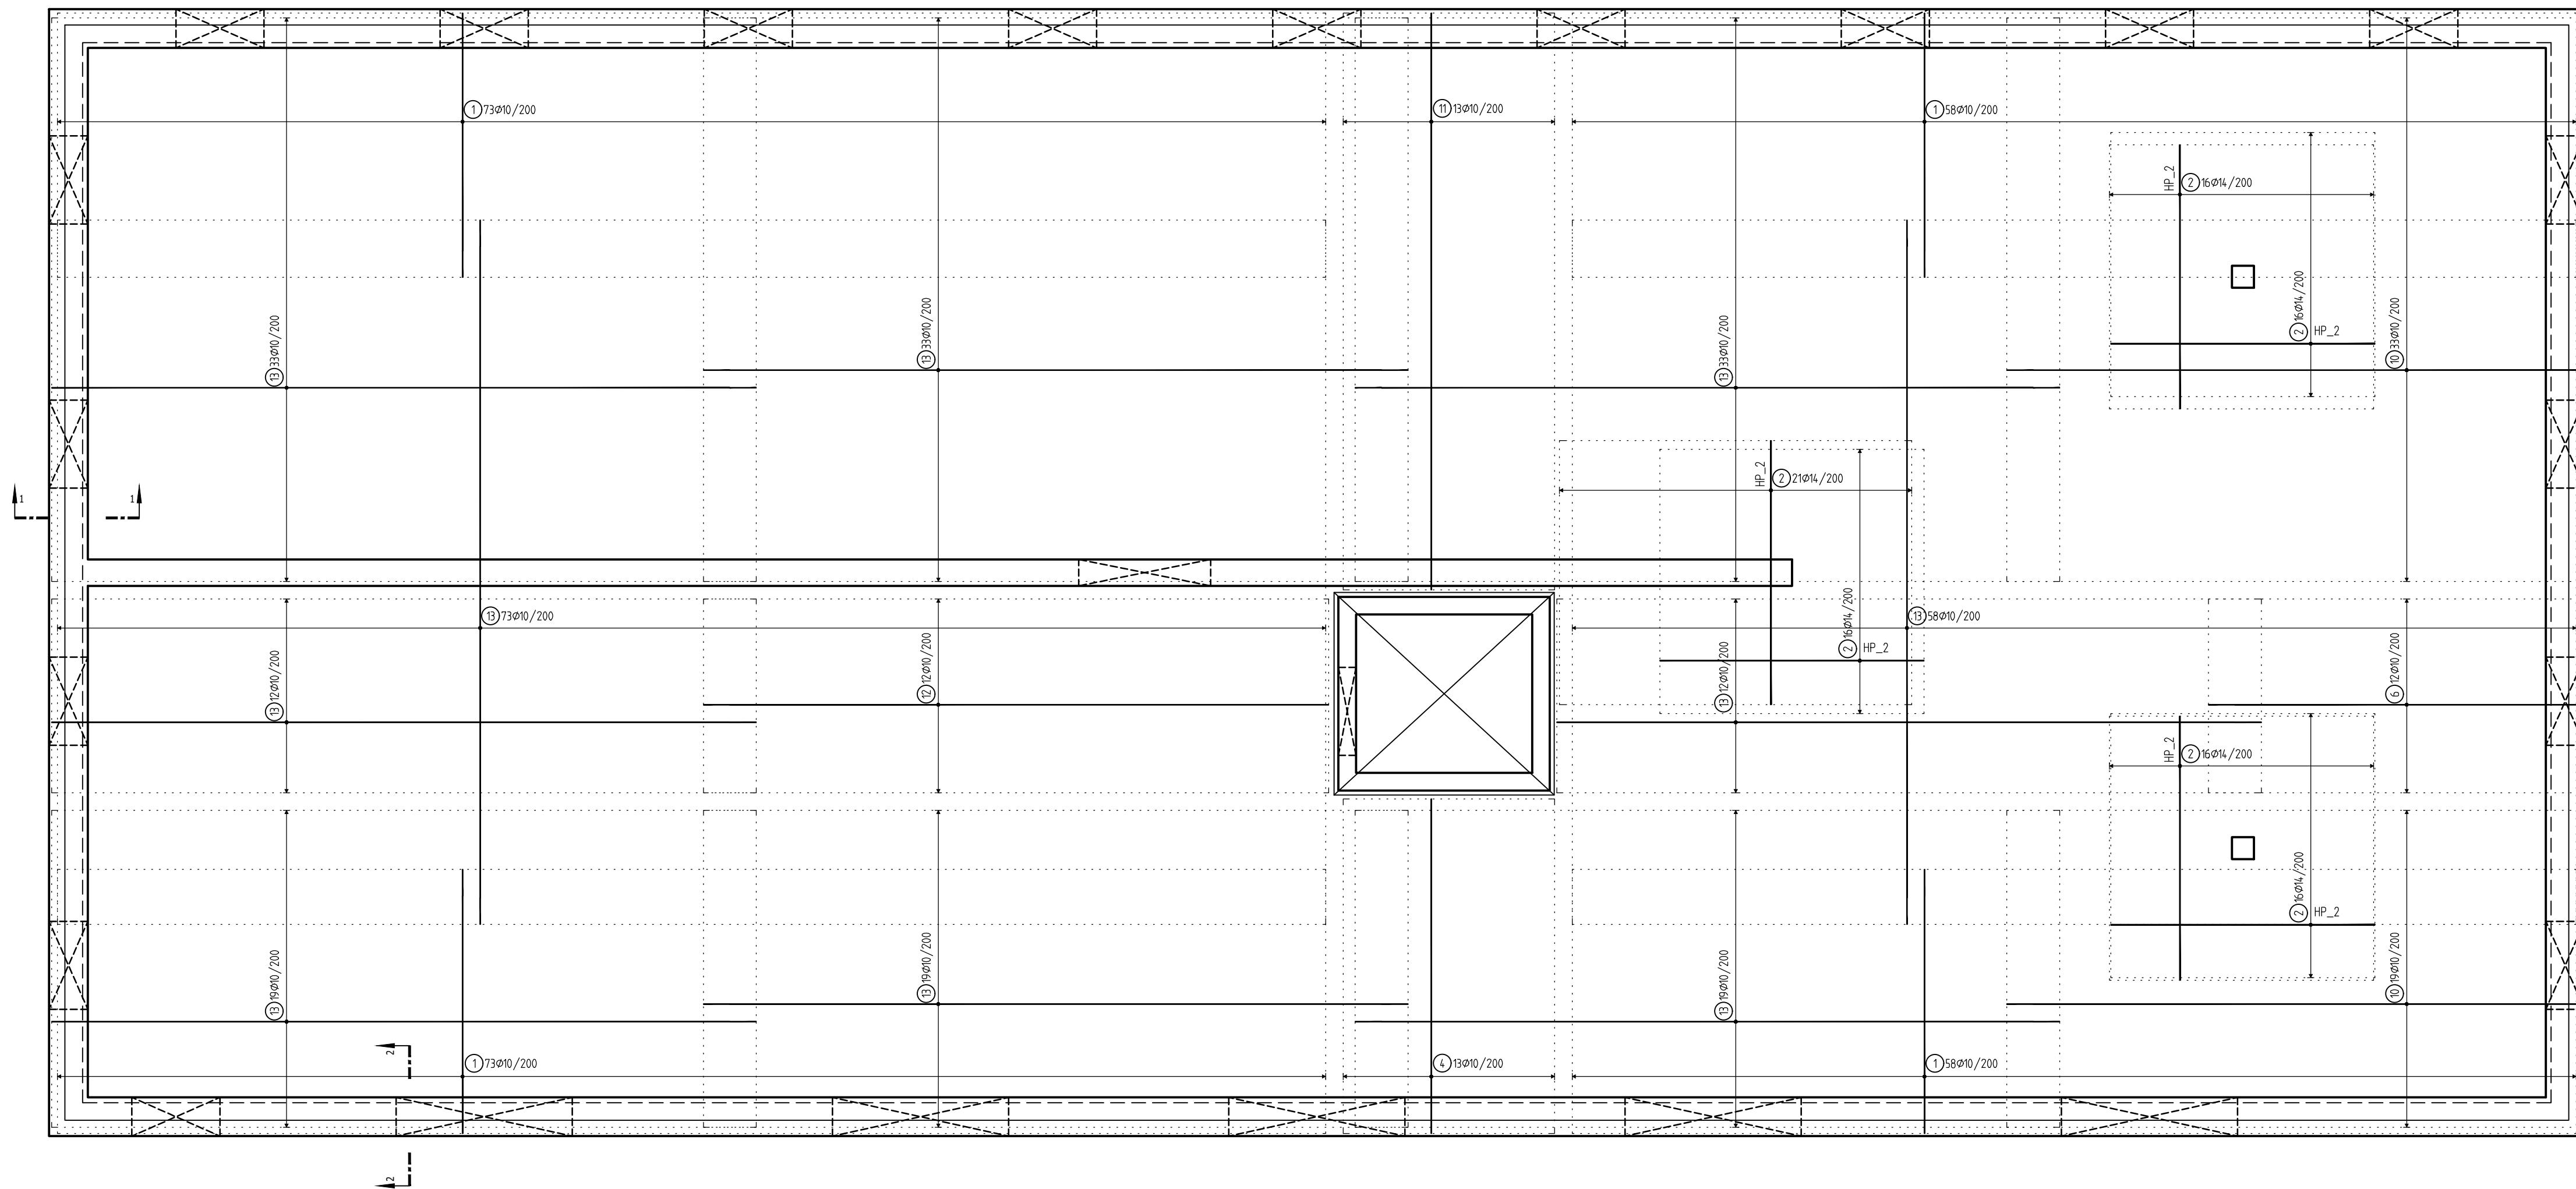


DESKA NAD 3.NP - VÝZTUŽ HORNÍ  
1:50

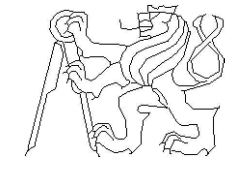

akce:	NÁSTAVBA A ADAPTACE PEKÁRNY NA BYTOVOU REZIDENCI		
místo:	stpč.2600/103 na ppč. 2600/120, k.ú. Turnov		
stav. úřad:	TURNOV		
vedoucí:	Ing. MARTIN TIPIKA, Ph.D.	datum:	5/2023
vypracoval:	KRYŠTOF MAREK	stupeň:	DSP
obsah:	DESKA NAD 3.NP – VÝZTUŽ HORNÍ	č. výkresu:	V.01-b
		měřítko:	1:50