



VÝKRES TVARU 1NP

M 1:50

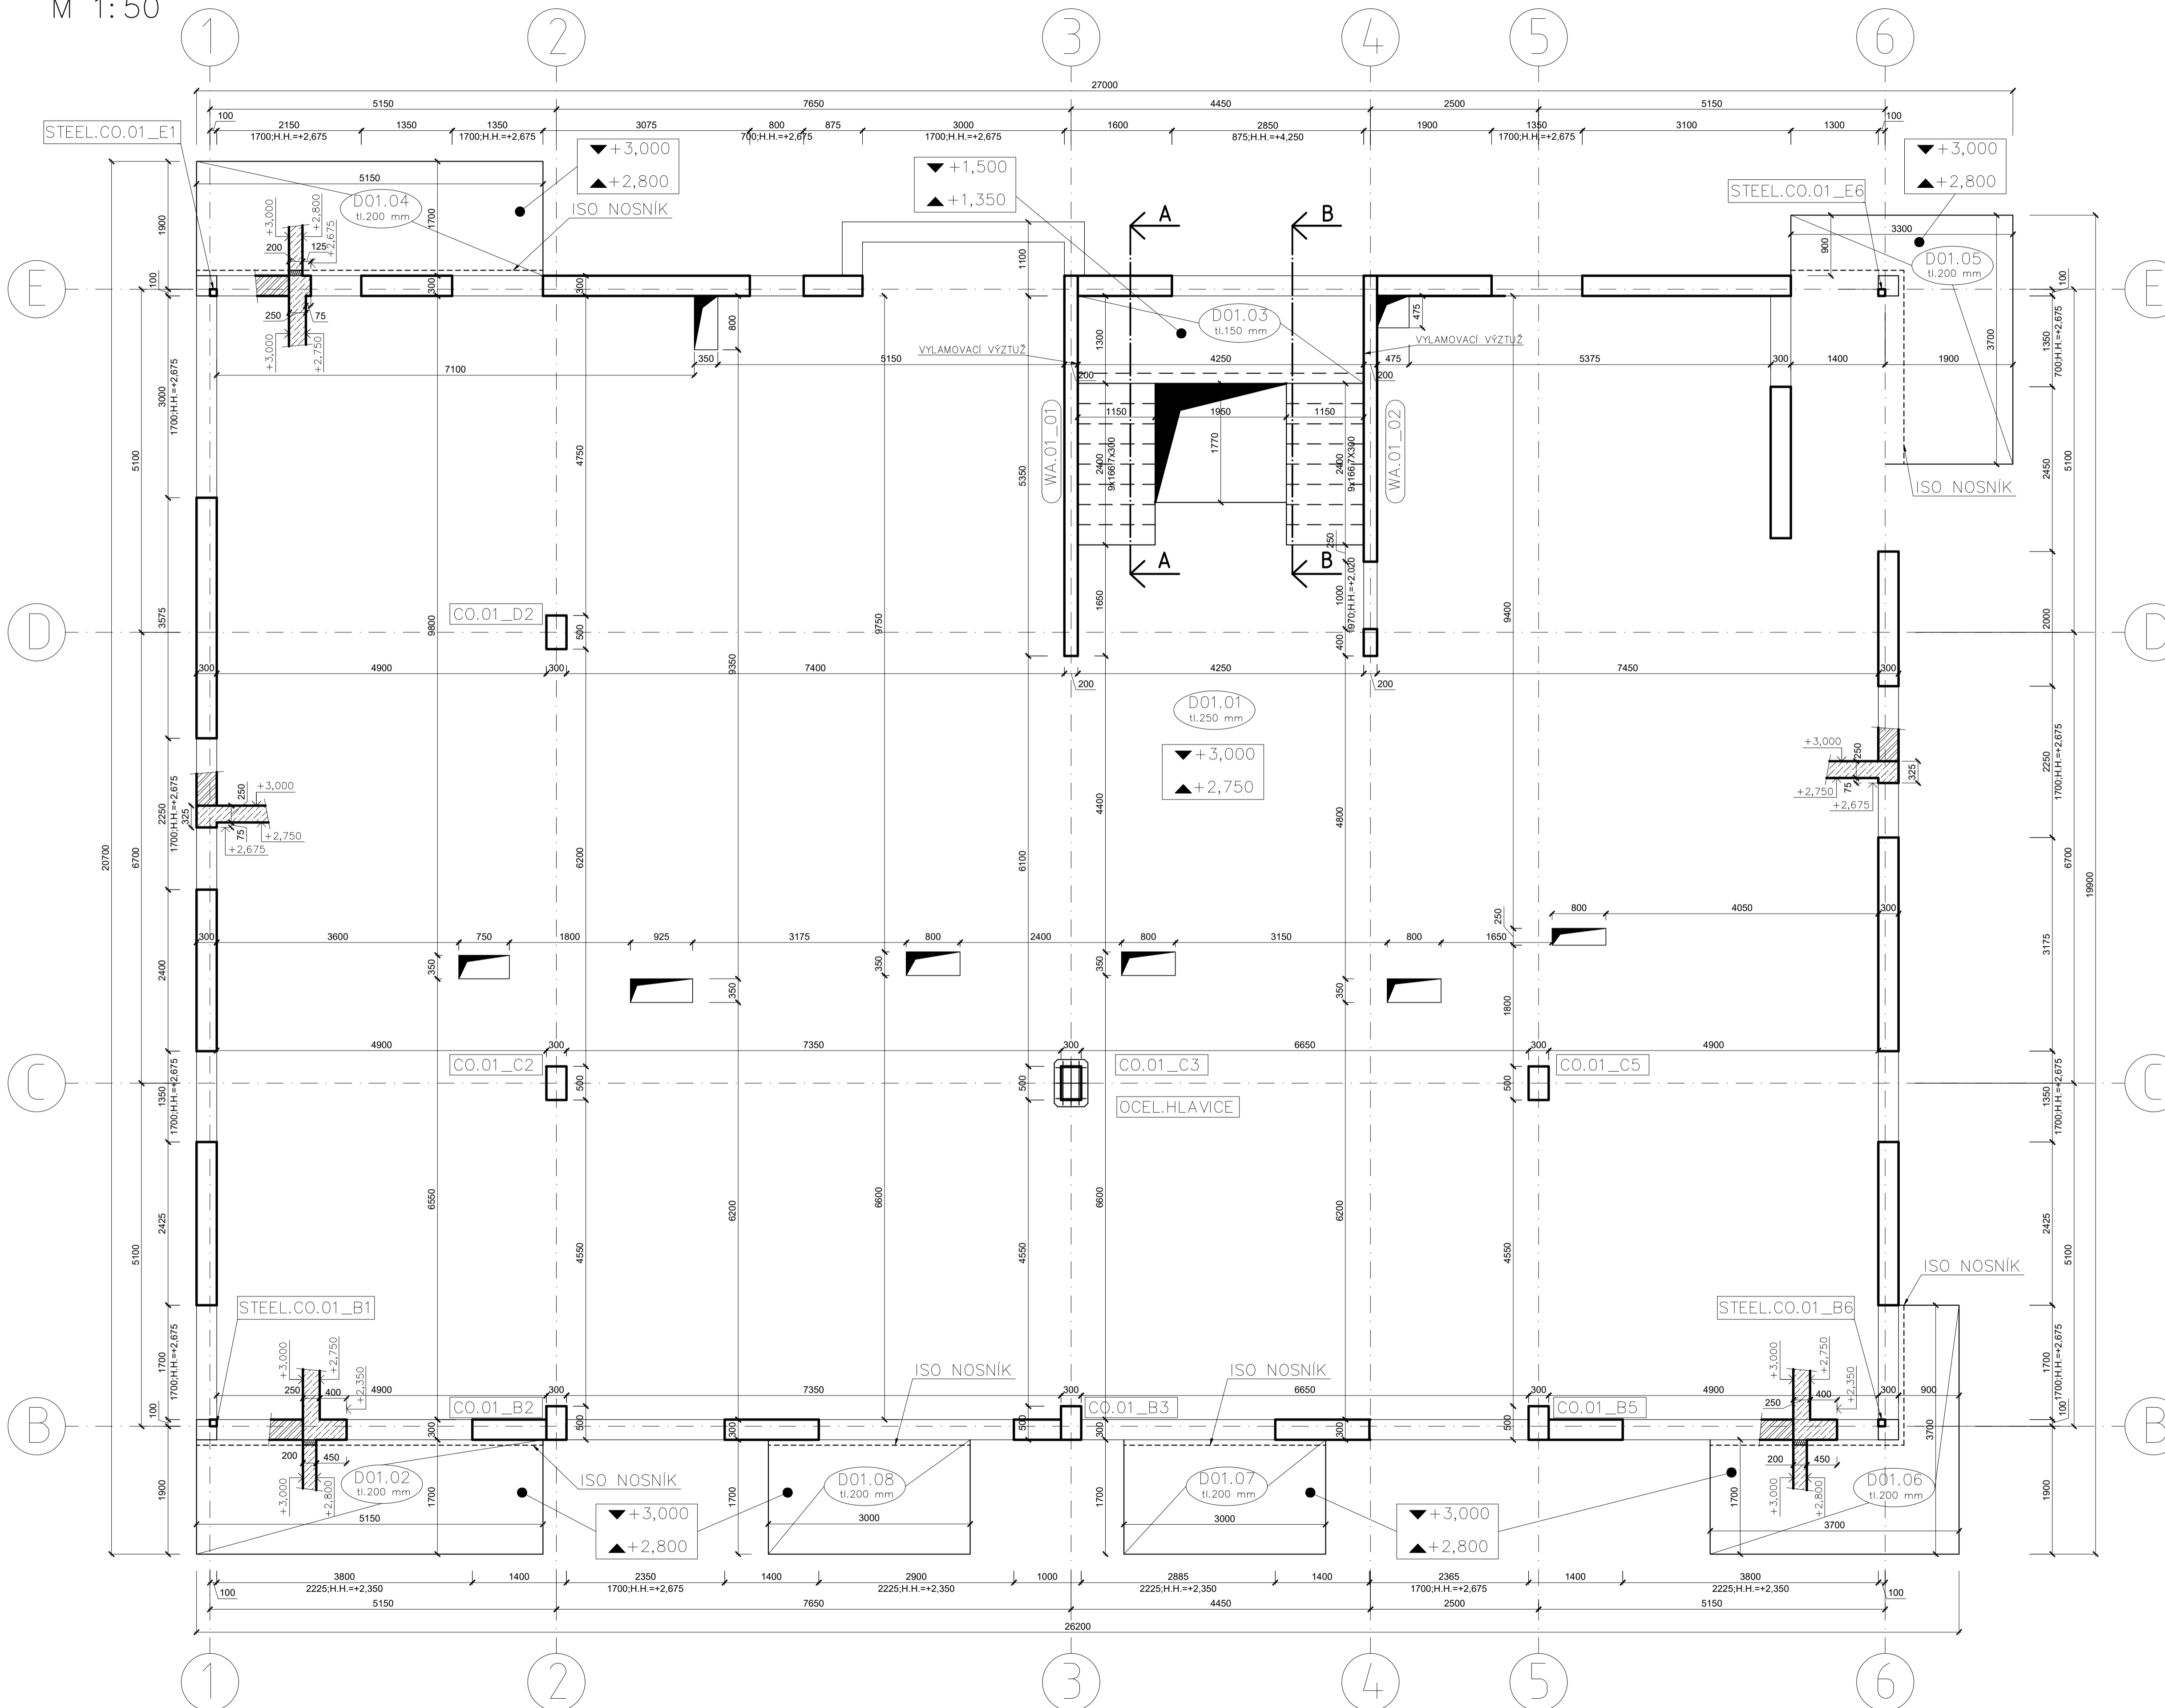


ŘEZ A-A:

M 1:50

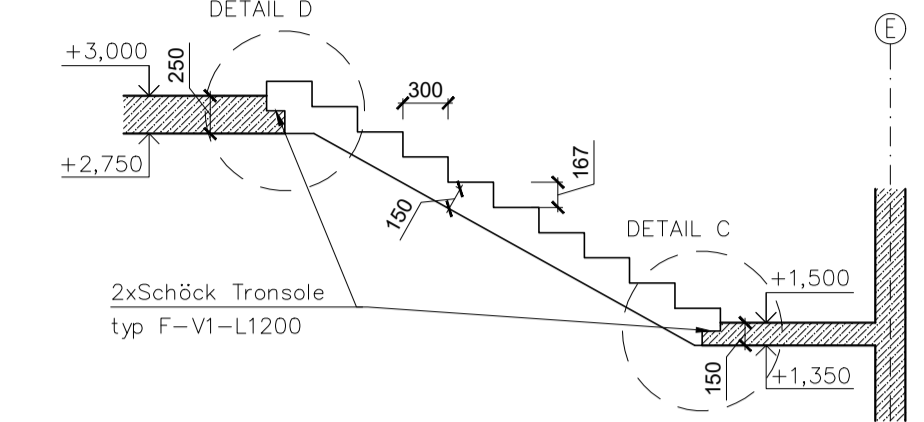


ŘEZ B-B:

M 1:50

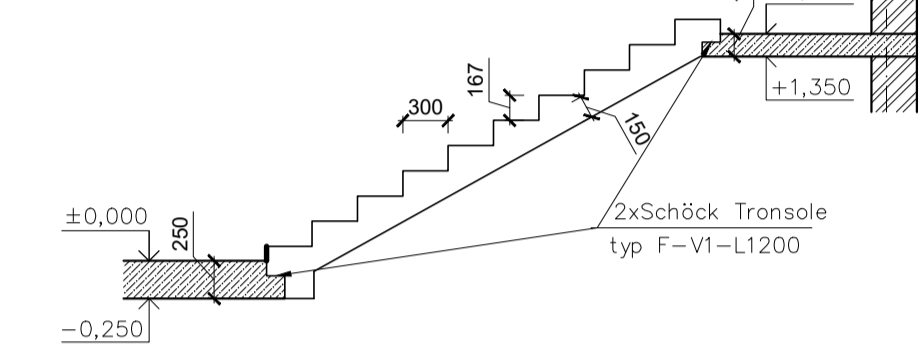

DETAIL C/D:

M 1:15

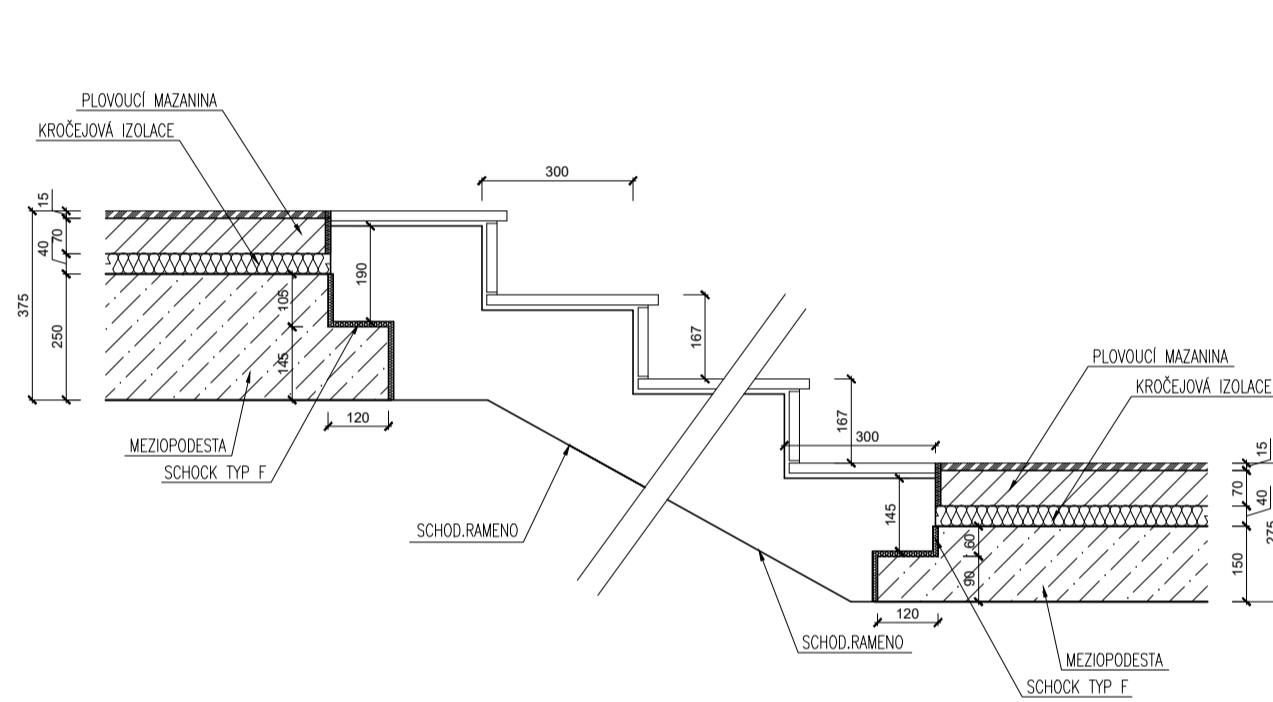

LEGENDA MATERIÁLŮ A ZNAČENÍ:

POROTHERM 30 P+D P15/M10

PROSTUP DESKOU

CO.01_B4 ŽB SLOUPY 1NP

WA.01_01 ŽB STĚNY 1NP

D01.01 ŽB DESKY 1NP

STEEL.CO.01_E1 OCELOVÉ SLOUPKY, HTR 100x100x7,1
OCEL: S235J2

OCEL.HLAVICE SKRYTÁ OCELOVÁ MANŽETOVÁ HLAVICE

ISO NOSNÍK SCHÖCK ISOKORB T
TYP KL-M5-V1-REI120-CV1-H200-2.0

SPECIFIKACE BETONU:

BETON C 30/37 XC1, XF 1 - CI 0,2 - D_{max} 16mm, S3 E= 31
GPa + VÝZTUŽ B500B

POZNÁMKA:

±0,000 JE VZTAŽENA K HORNÍ HRANĚ ŽB DESKY 1NP
0,000 = 296,20 m.n.m., B.p.v. / SOUŘADNICOVÝ SYSTÉM S-JTSK

Zpracoval: Jakub Štochl	Vedoucí cvičení: doc.Ing.I.Broukalová, Ph.D.	Školní rok: 2022/23	Fakulta stavební
Předmět: 133BAPC			CVUT
Část PD: STAVEBNĚ KONSTRUKČNÍ			Datum: 19.3.
Objekt: BYTOVÝ DŮM			Měřítko: 1:50
Název výkresu: VÝKRES TVARU 1NP			Formát: A1
			Číslo výkresu: 2