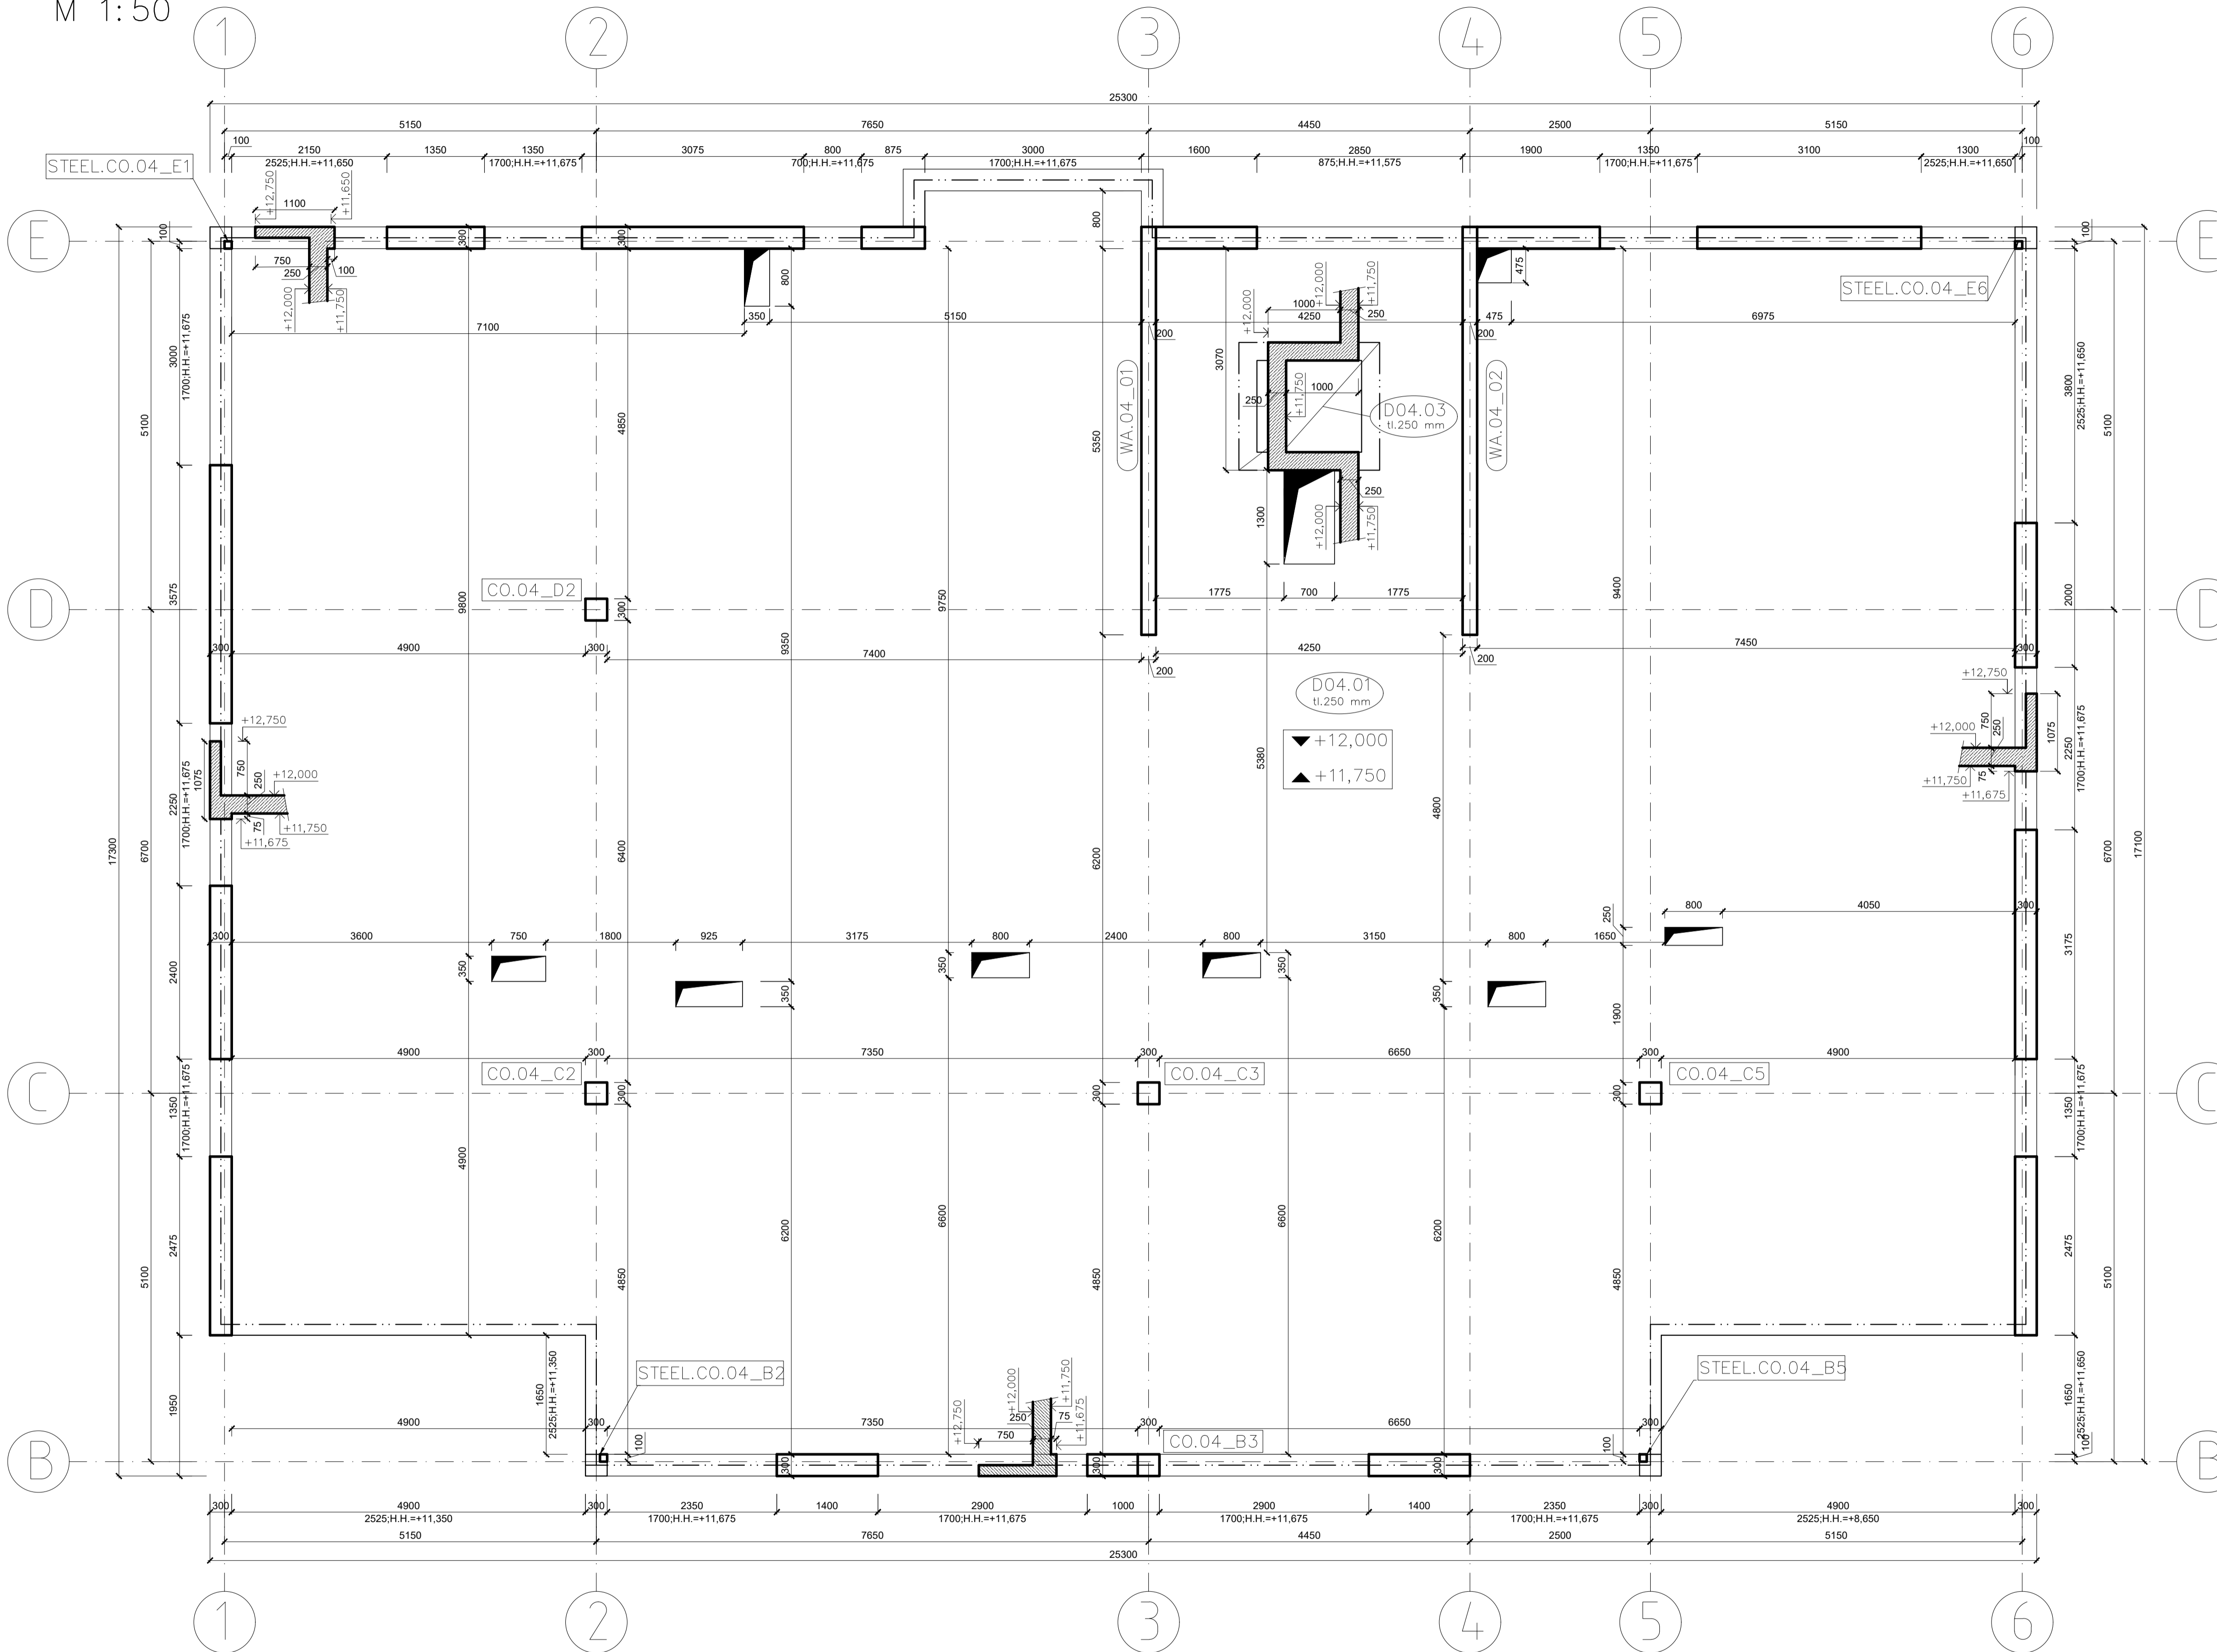

 
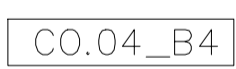

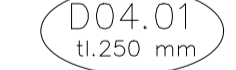



VÝKRES TVARU 4NP

M 1:50



LEGENDA MATERIÁLŮ A ZNAČENÍ:

-  PROSTUP DESKOU
-  NOSNÉ SVISLÉ KONSTRUKCE NAD ROVINOU ŘEZU
-  CO.04_B4 ŽB SLOUPY 4NP
-  WA.04_01 ŽB STĚNY 4NP
-  D04.01 ŽB DESKY 4NP
-  STEEL.CO.04_E1 OCELOVÉ SLOUPKY, HTR 100x100x7,1
OCELI: S235J2

SPECIFIKACE BETONU:
 BETON C 30/37 XC1, XF 1 - Cl 0,2 - D_{max} 16mm, S3 E= 31
 GPα + VÝZTUŽ B500B

POZNÁMKA:
 ±0,000 JE VZTAŽENA K HORNÍ HRANĚ ŽB DESKY 1NP
 0,000 = 296,20 m.n.m., B.p.v. / SOUŘADNICOVÝ SYSTÉM S-JTSK

Zpracoval: Jakub Štochl	Vedoucí cvičení: doc.Ing.I.Broukalová, Ph.D.	Školní rok: 2022/23	Fakulta stavební CVUT
Předmět: 133BAPC	Datum: 19.3.		Meřítko: 1:50
Část PD: STAVEBNĚ KONSTRUKČNÍ	Formát: A1		Číslo výkresu: 5
Objekt: BYTOVÝ DŮM	Název výkresu: VÝKRES TVARU 4NP		