


**ČESKÉ VYSOKÉ
UČENÍ TECHNICKÉ
V PRAZE**

FAKULTA STAVEBNÍ

KATEDRA TECHNOLOGIE STAVEB

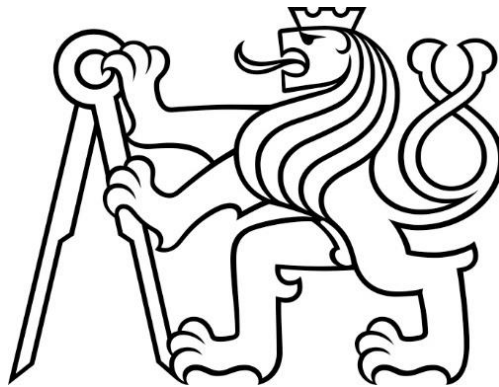

BAKALÁŘSKÁ PRÁCE

Stavebně technologický projekt

Bytový dům Jistebnice

04- ČASOVÁ STRUKTURA

2023

FRANTIŠEK MACHEK

Vedoucí bakalářské práce:

Ing. Tomáš Váchal, Ph.D., Arquitecto Técnico

Obsah

04.1- Harmonogram

04.2- Časoprostorový graf s nasazením strojů a pracovníků

**ČESKÉ VYSOKÉ
UČENÍ TECHNICKÉ
V PRAZE**

FAKULTA STAVEBNÍ

KATEDRA TECHNOLOGIE STAVEB



BAKALÁŘSKÁ PRÁCE

Stavebně technologický projekt

Bytový dům Jistebnice

04.1- HARMONOGRAM

2023

FRANTIŠEK MACHEK

Vedoucí bakalářské práce:

Ing. Tomáš Váchal, Ph.D., Arquitecto Técnico

**ČESKÉ VYSOKÉ
UČENÍ TECHNICKÉ
V PRAZE**

FAKULTA STAVEBNÍ

KATEDRA TECHNOLOGIE STAVEB



BAKALÁŘSKÁ PRÁCE

Stavebně technologický projekt

Bytový dům Jistebnice


**04- ČASOPROSTOROVÝ GRAF S NASAZENÍM STROJŮ A
PRACOVNÍKŮ**

2023


FRANTIŠEK MACHEK

Vedoucí bakalářské práce:

Ing. Tomáš Váchal, Ph.D., Arquitecto Técnico

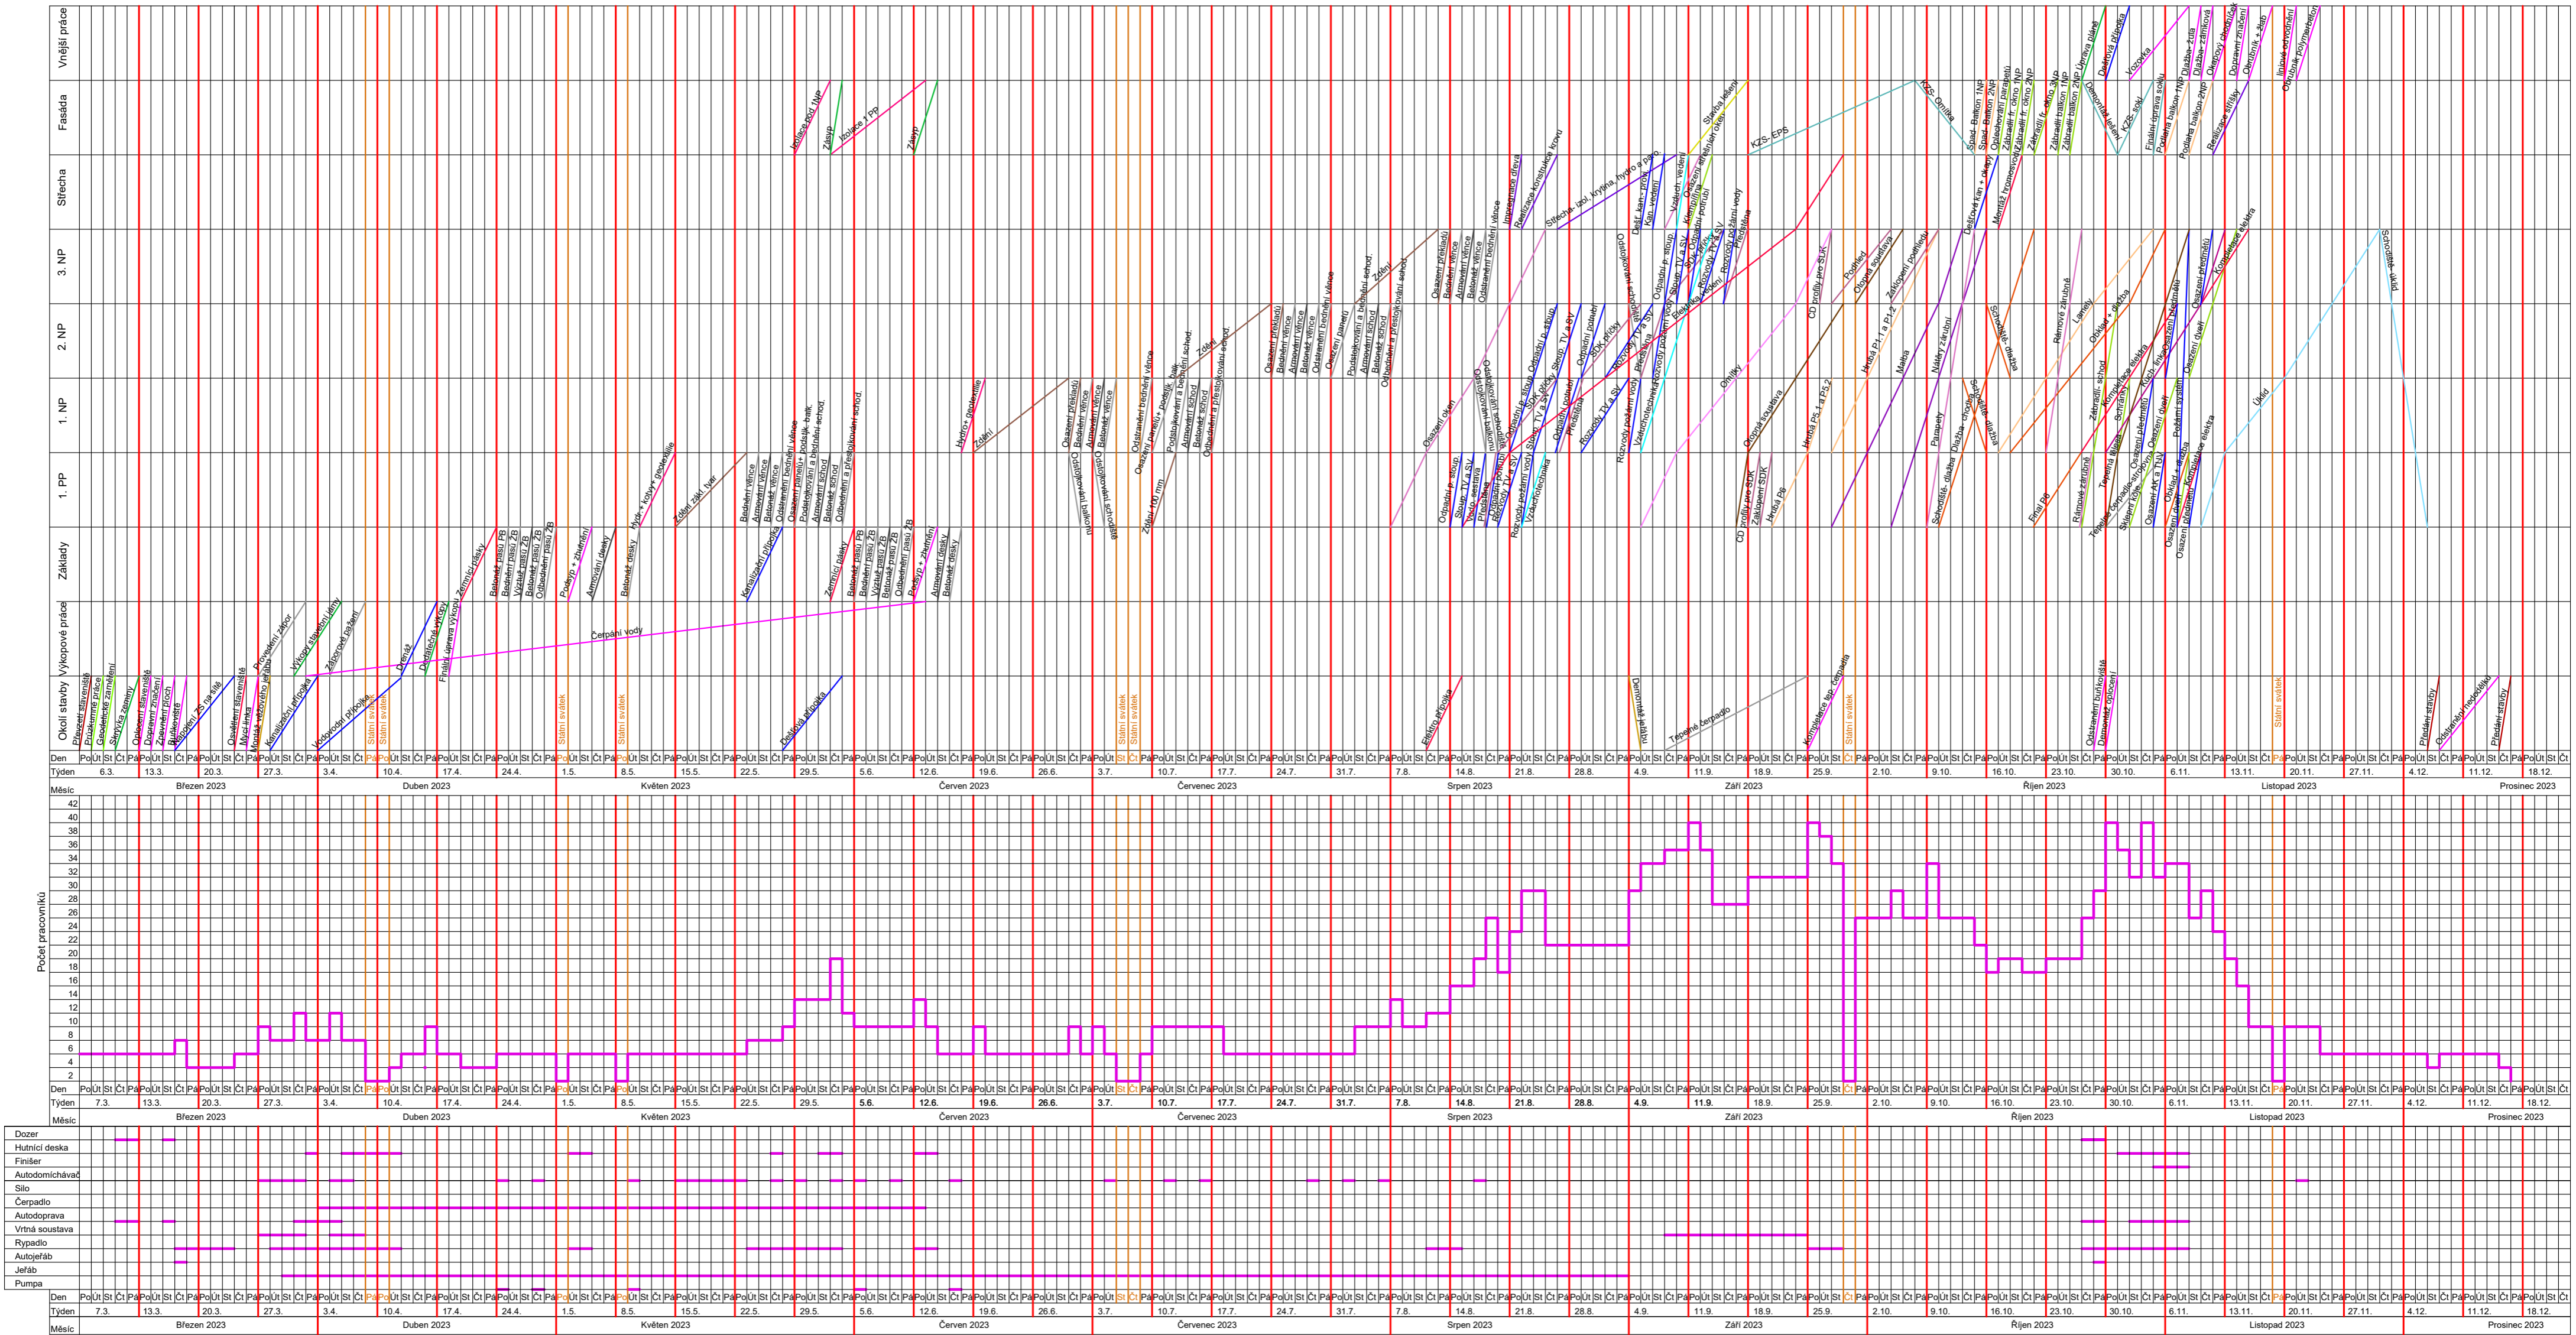

- Legenda**
- 1- Vedení stavby
 - 2- Geodeti
 - 3- Stavební dělníci
 - 4- Obsluha vrtné soustavy
 - 5- Obsluha stroje
 - 6- Vodář (kanalizace)
 - 7- Elektrikář
 - 8- Betonář
 - 9- Armovač
 - 10- Montéři jeřábu
 - 11- Izolatér
 - 12- Lešenář
 - 13- Zedník
 - 14- Klempíř
 - 15- Topenář
 - 16- Vzduchař
 - 17- Omítkář
 - 18- Sádrokartonář
 - 19- Fasádník
 - 20- Obkladač
 - 21- Malíř
 - 22- Okenář
 - 23- Podlahář
 - 24- Zahradník
 - 25- Střechař- tesář
 - 26- Uklízeč
 - 27- Zámečnick
 - 28- Tesář

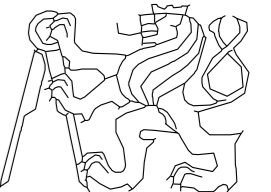Jméno studenta	Konzultant	Školní rok		
Machek František	Ing. Tomáš Váchal Ph.D., A.T.	2022/2023		
Předmět:	Bakalářská práce		FORMÁT	A2
Úloha:	Časová struktura		MĚŘITKO	1:150
Výkres:	Časoprostorový graf s nasazením pracovníků a strojů		DATUM	19.5.2023