PREFABRIKOVANÁ MONTÁŽ: Harmonogram prací - "Novostavba RD p.č.810/1, k.ú. Vernéřovice"

příprava realizace

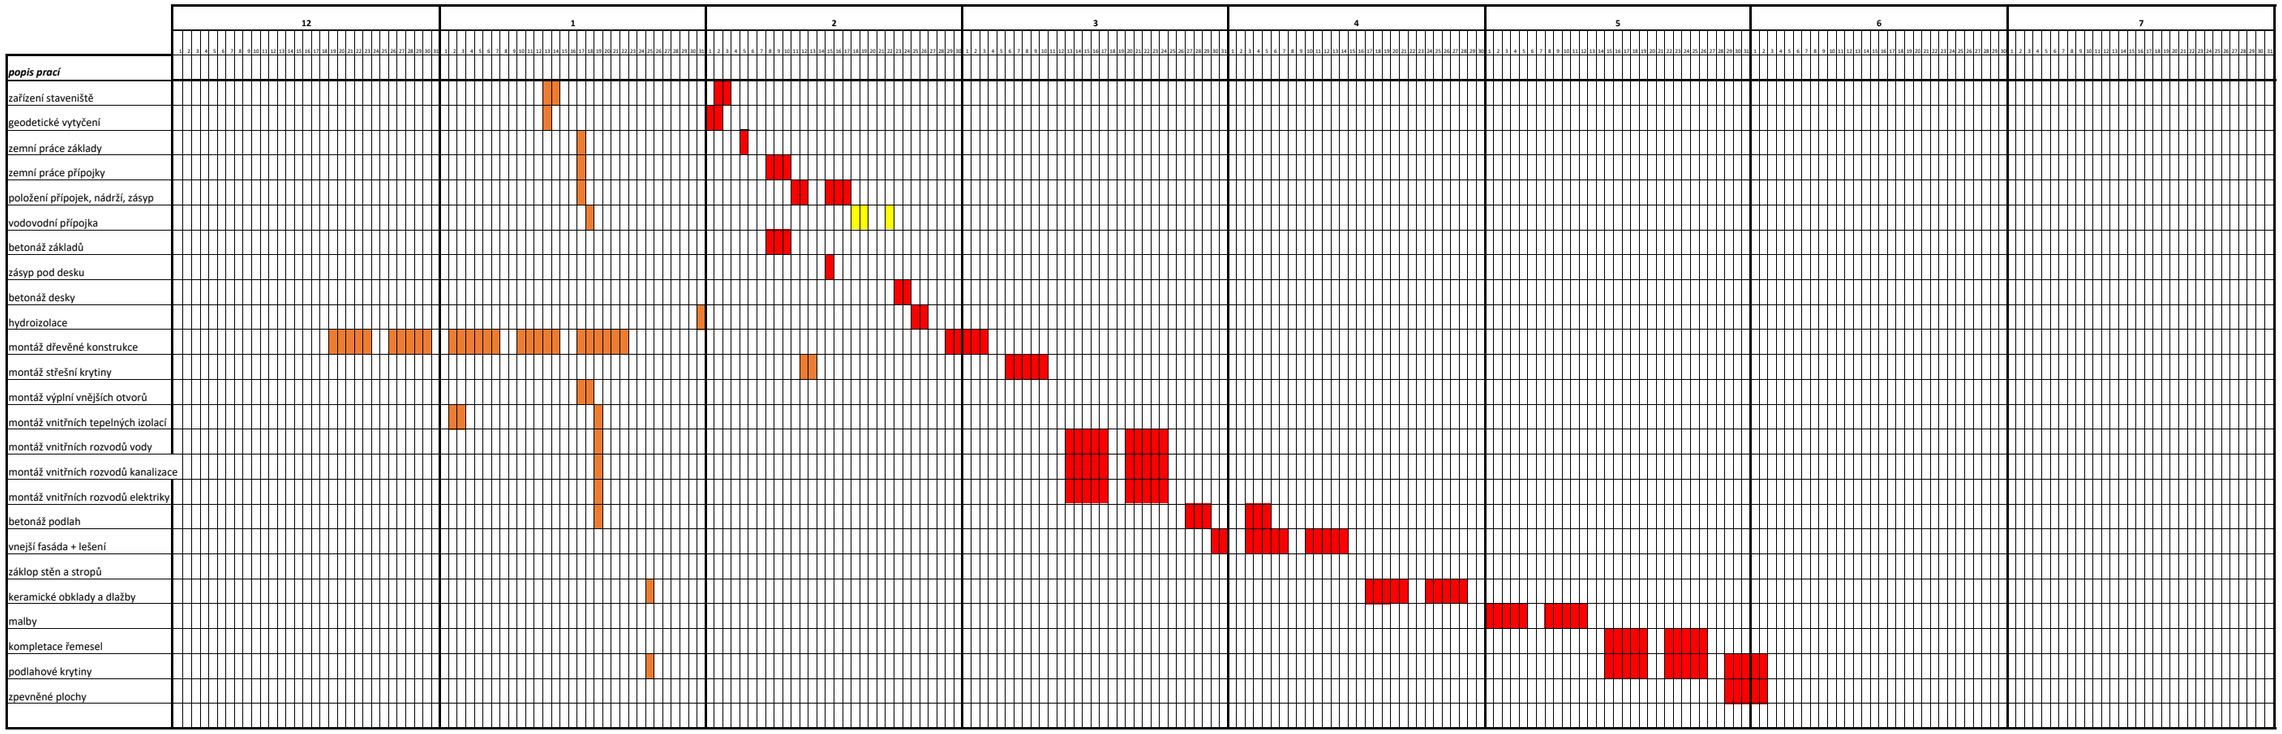

LETMÁ MONTÁŽ: Harmonogram prací - "Novostavba RD p.č.810/1, k.ú. Vernéřovice"
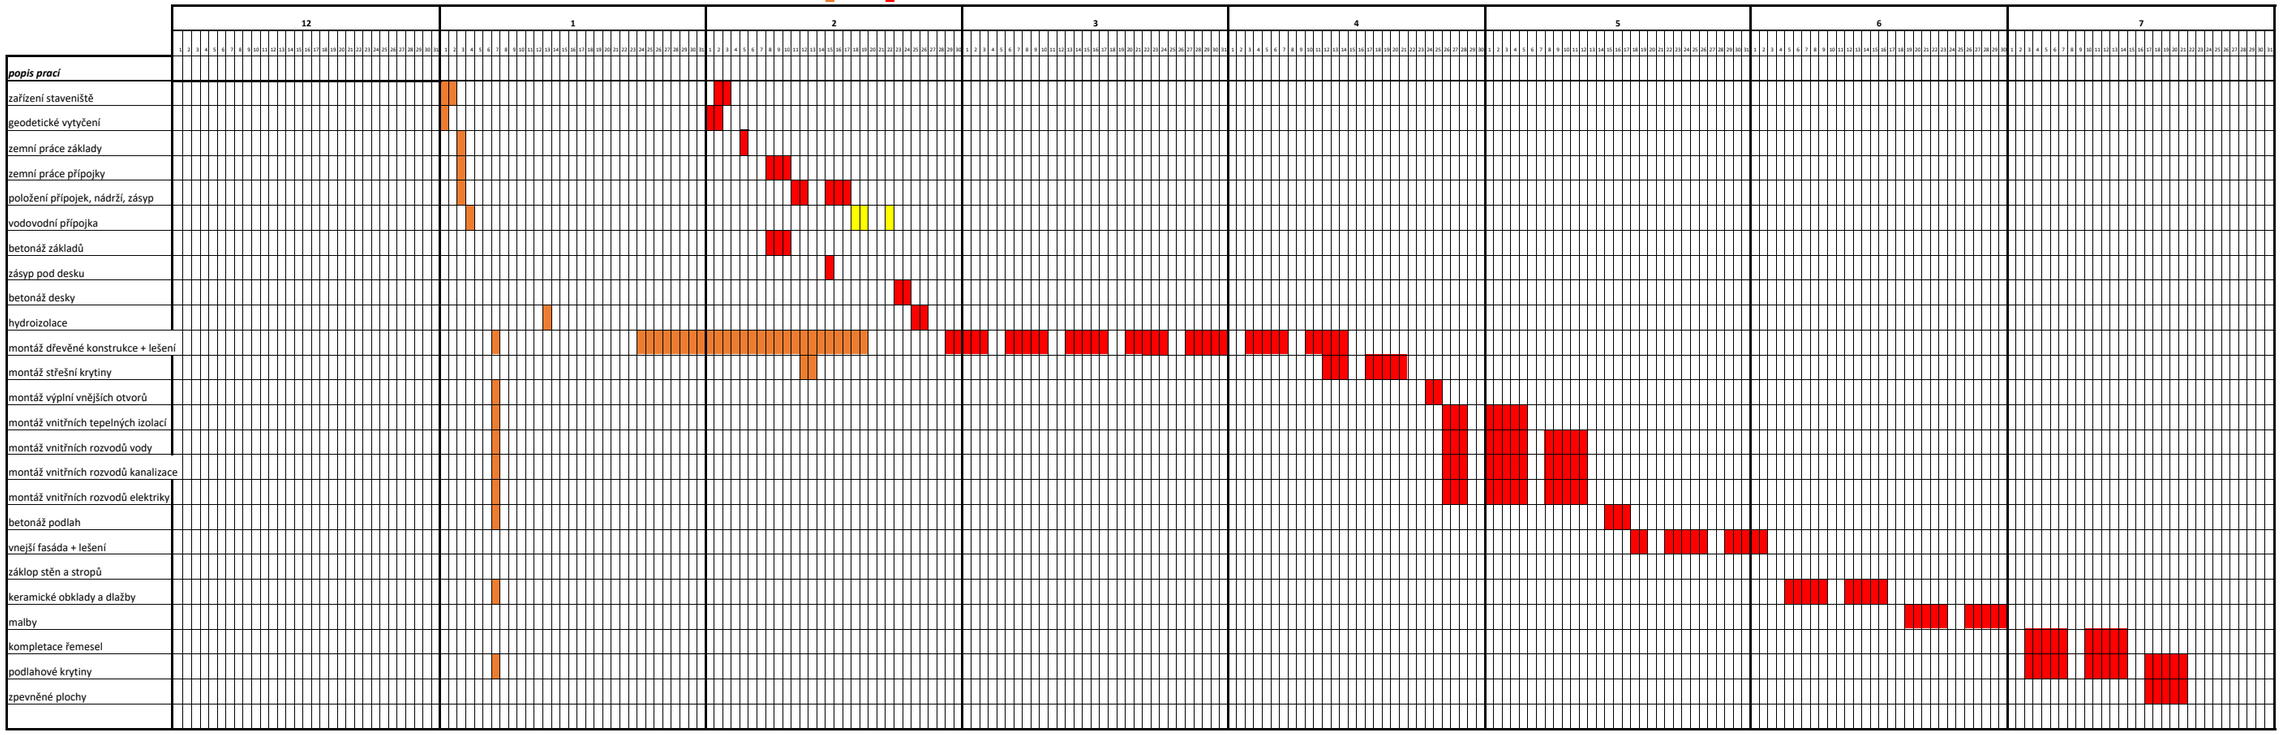
příprava realizace