

°H-3



LUMION

HARRACHOVY
KAMENY

1400

1395

1392

1390

1385

1380



1375





1370

1365

1360

VRBATOVA BOUDA

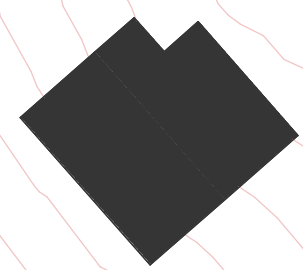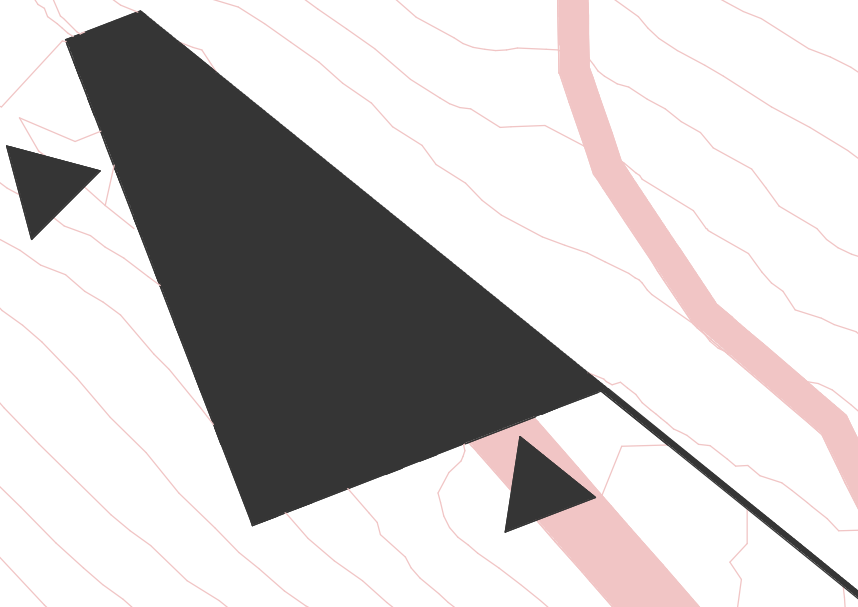

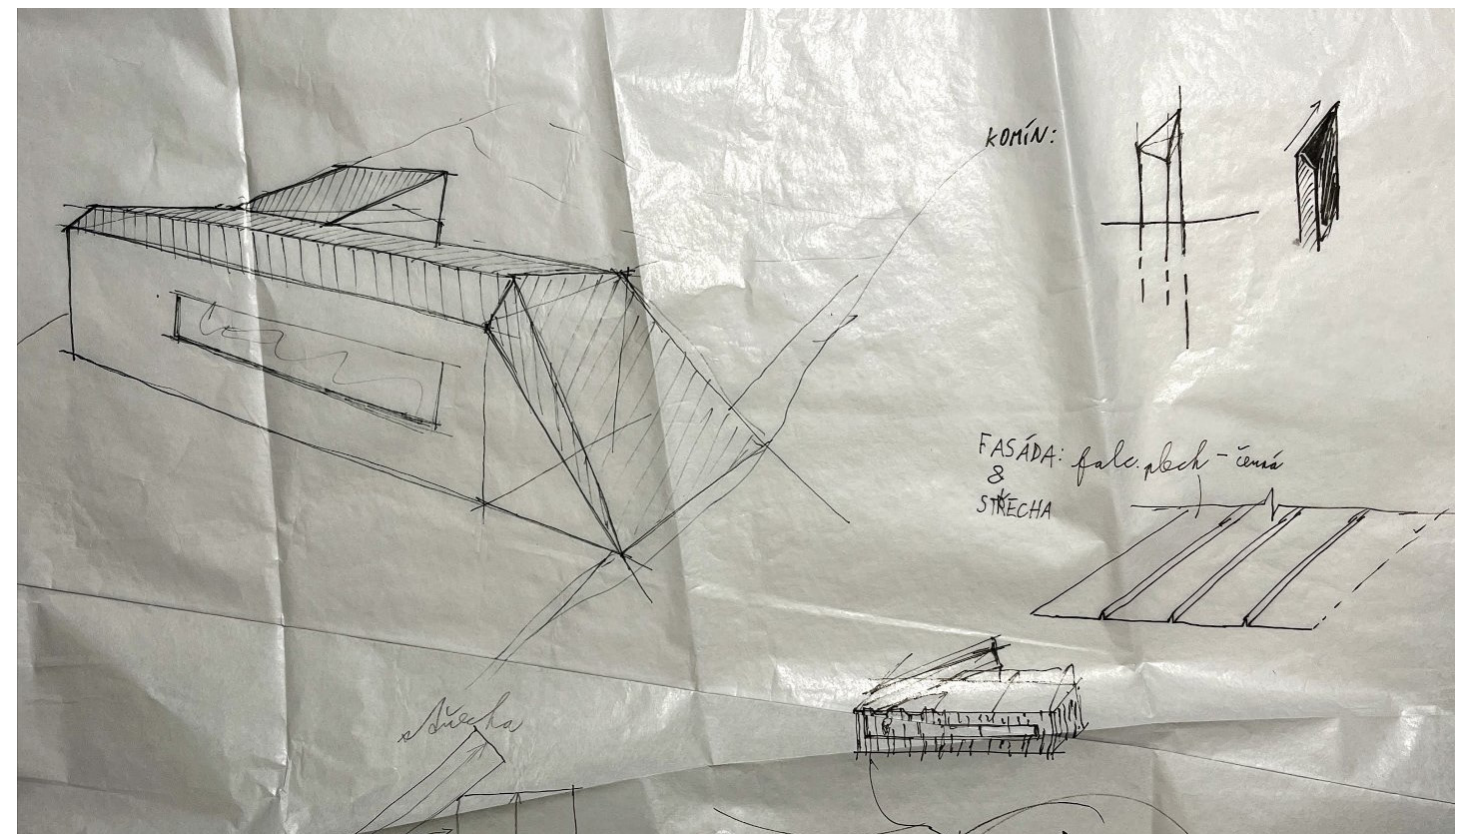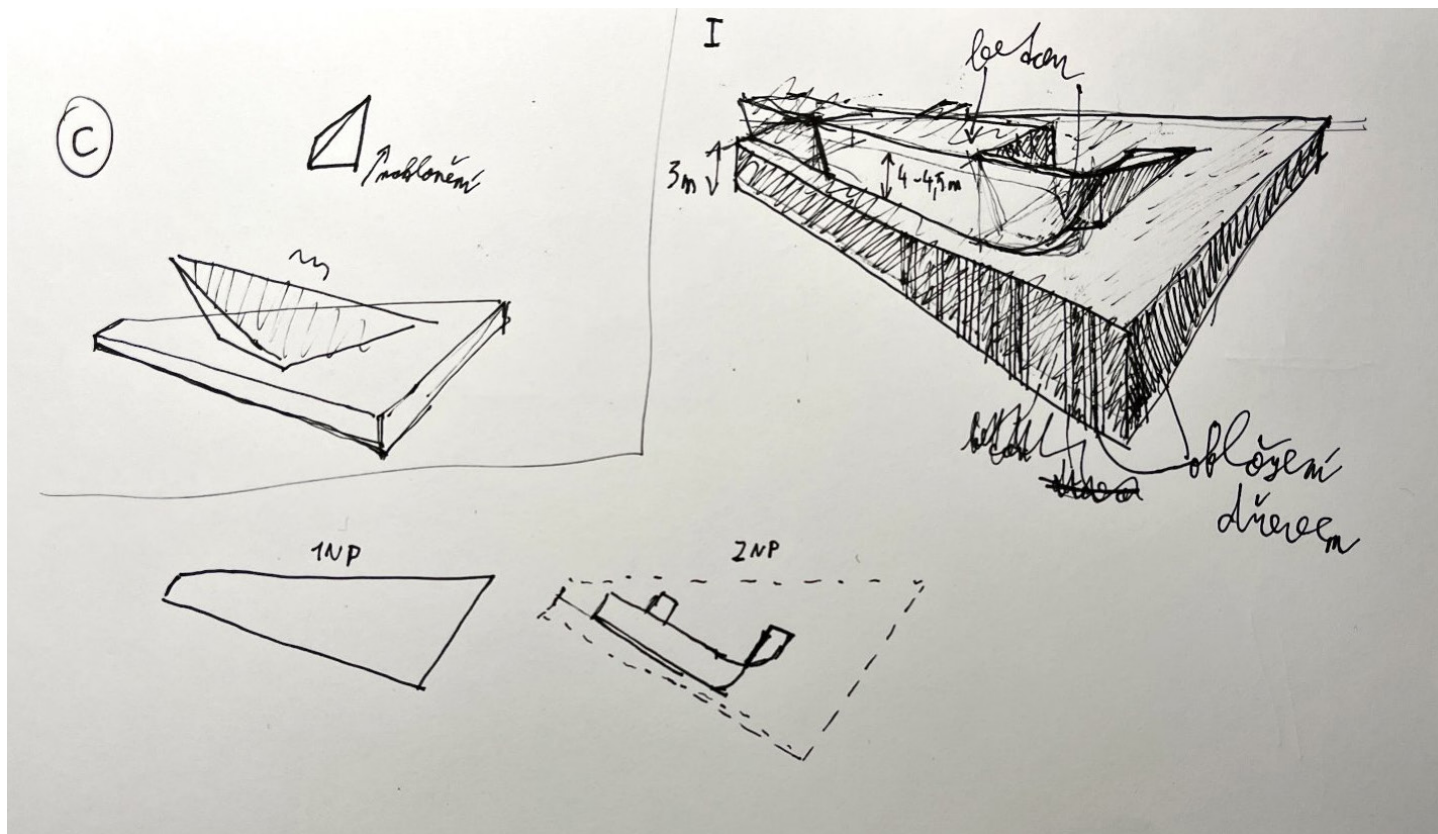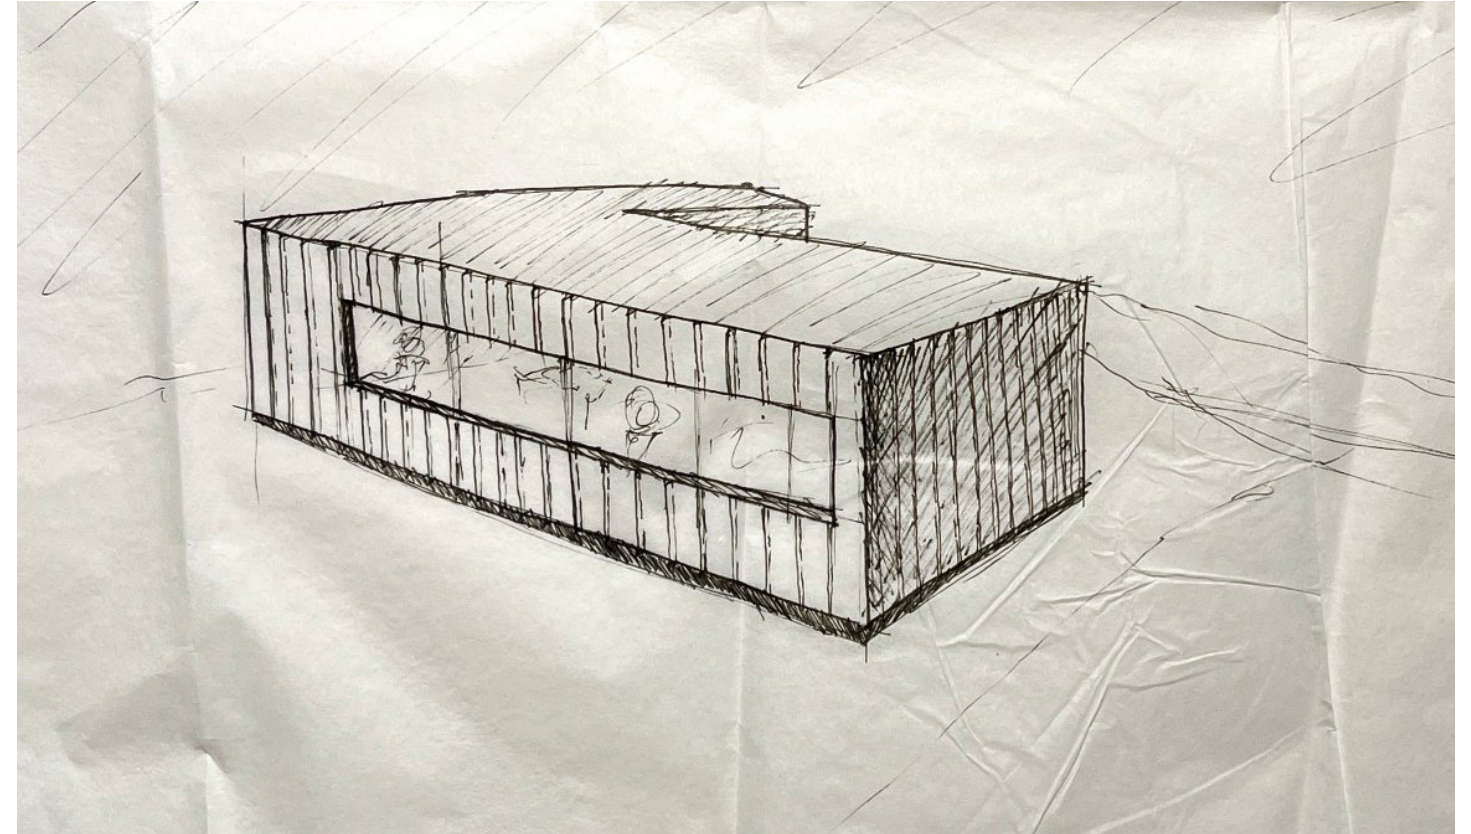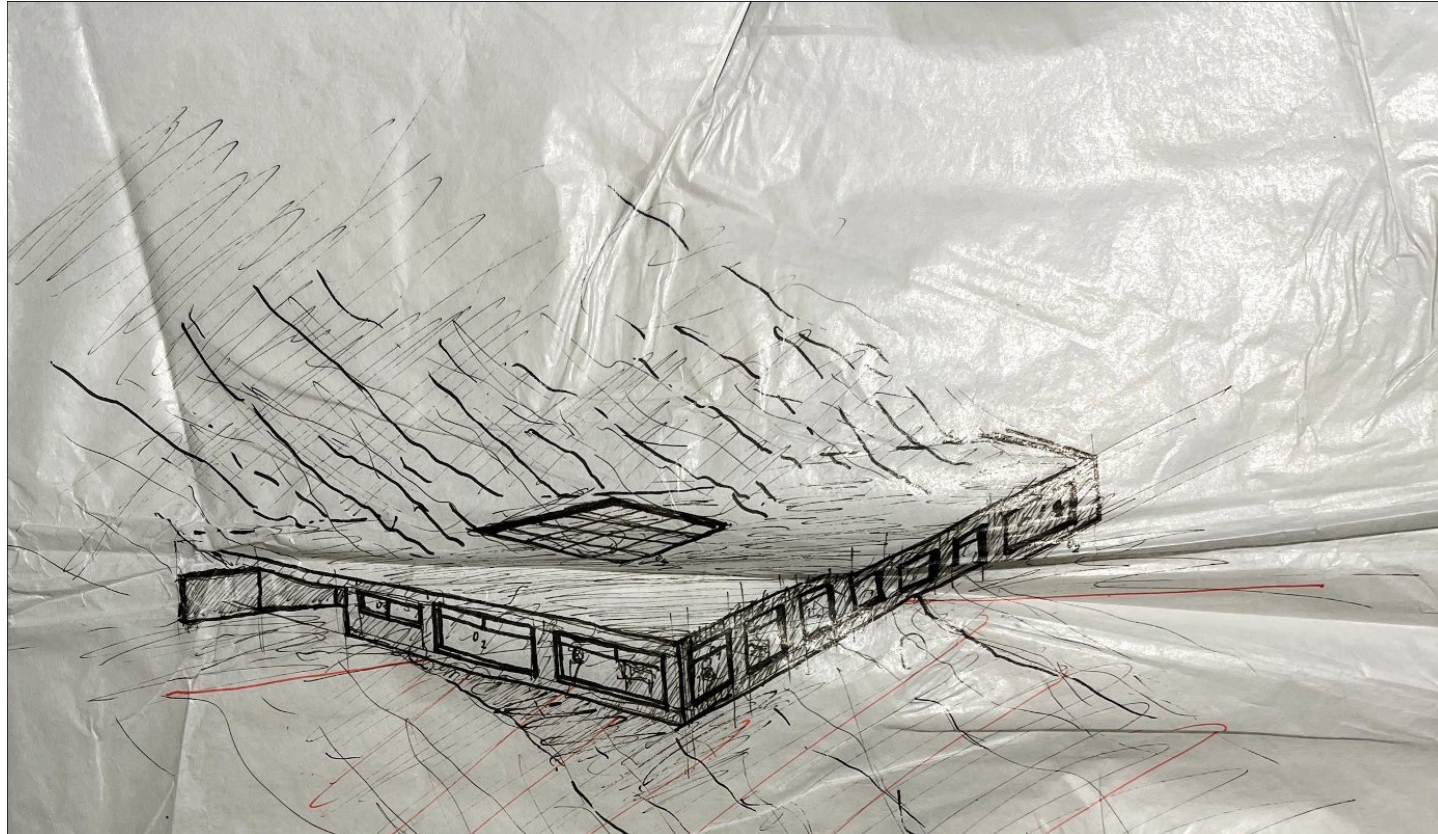




 LUMION




 LUMION

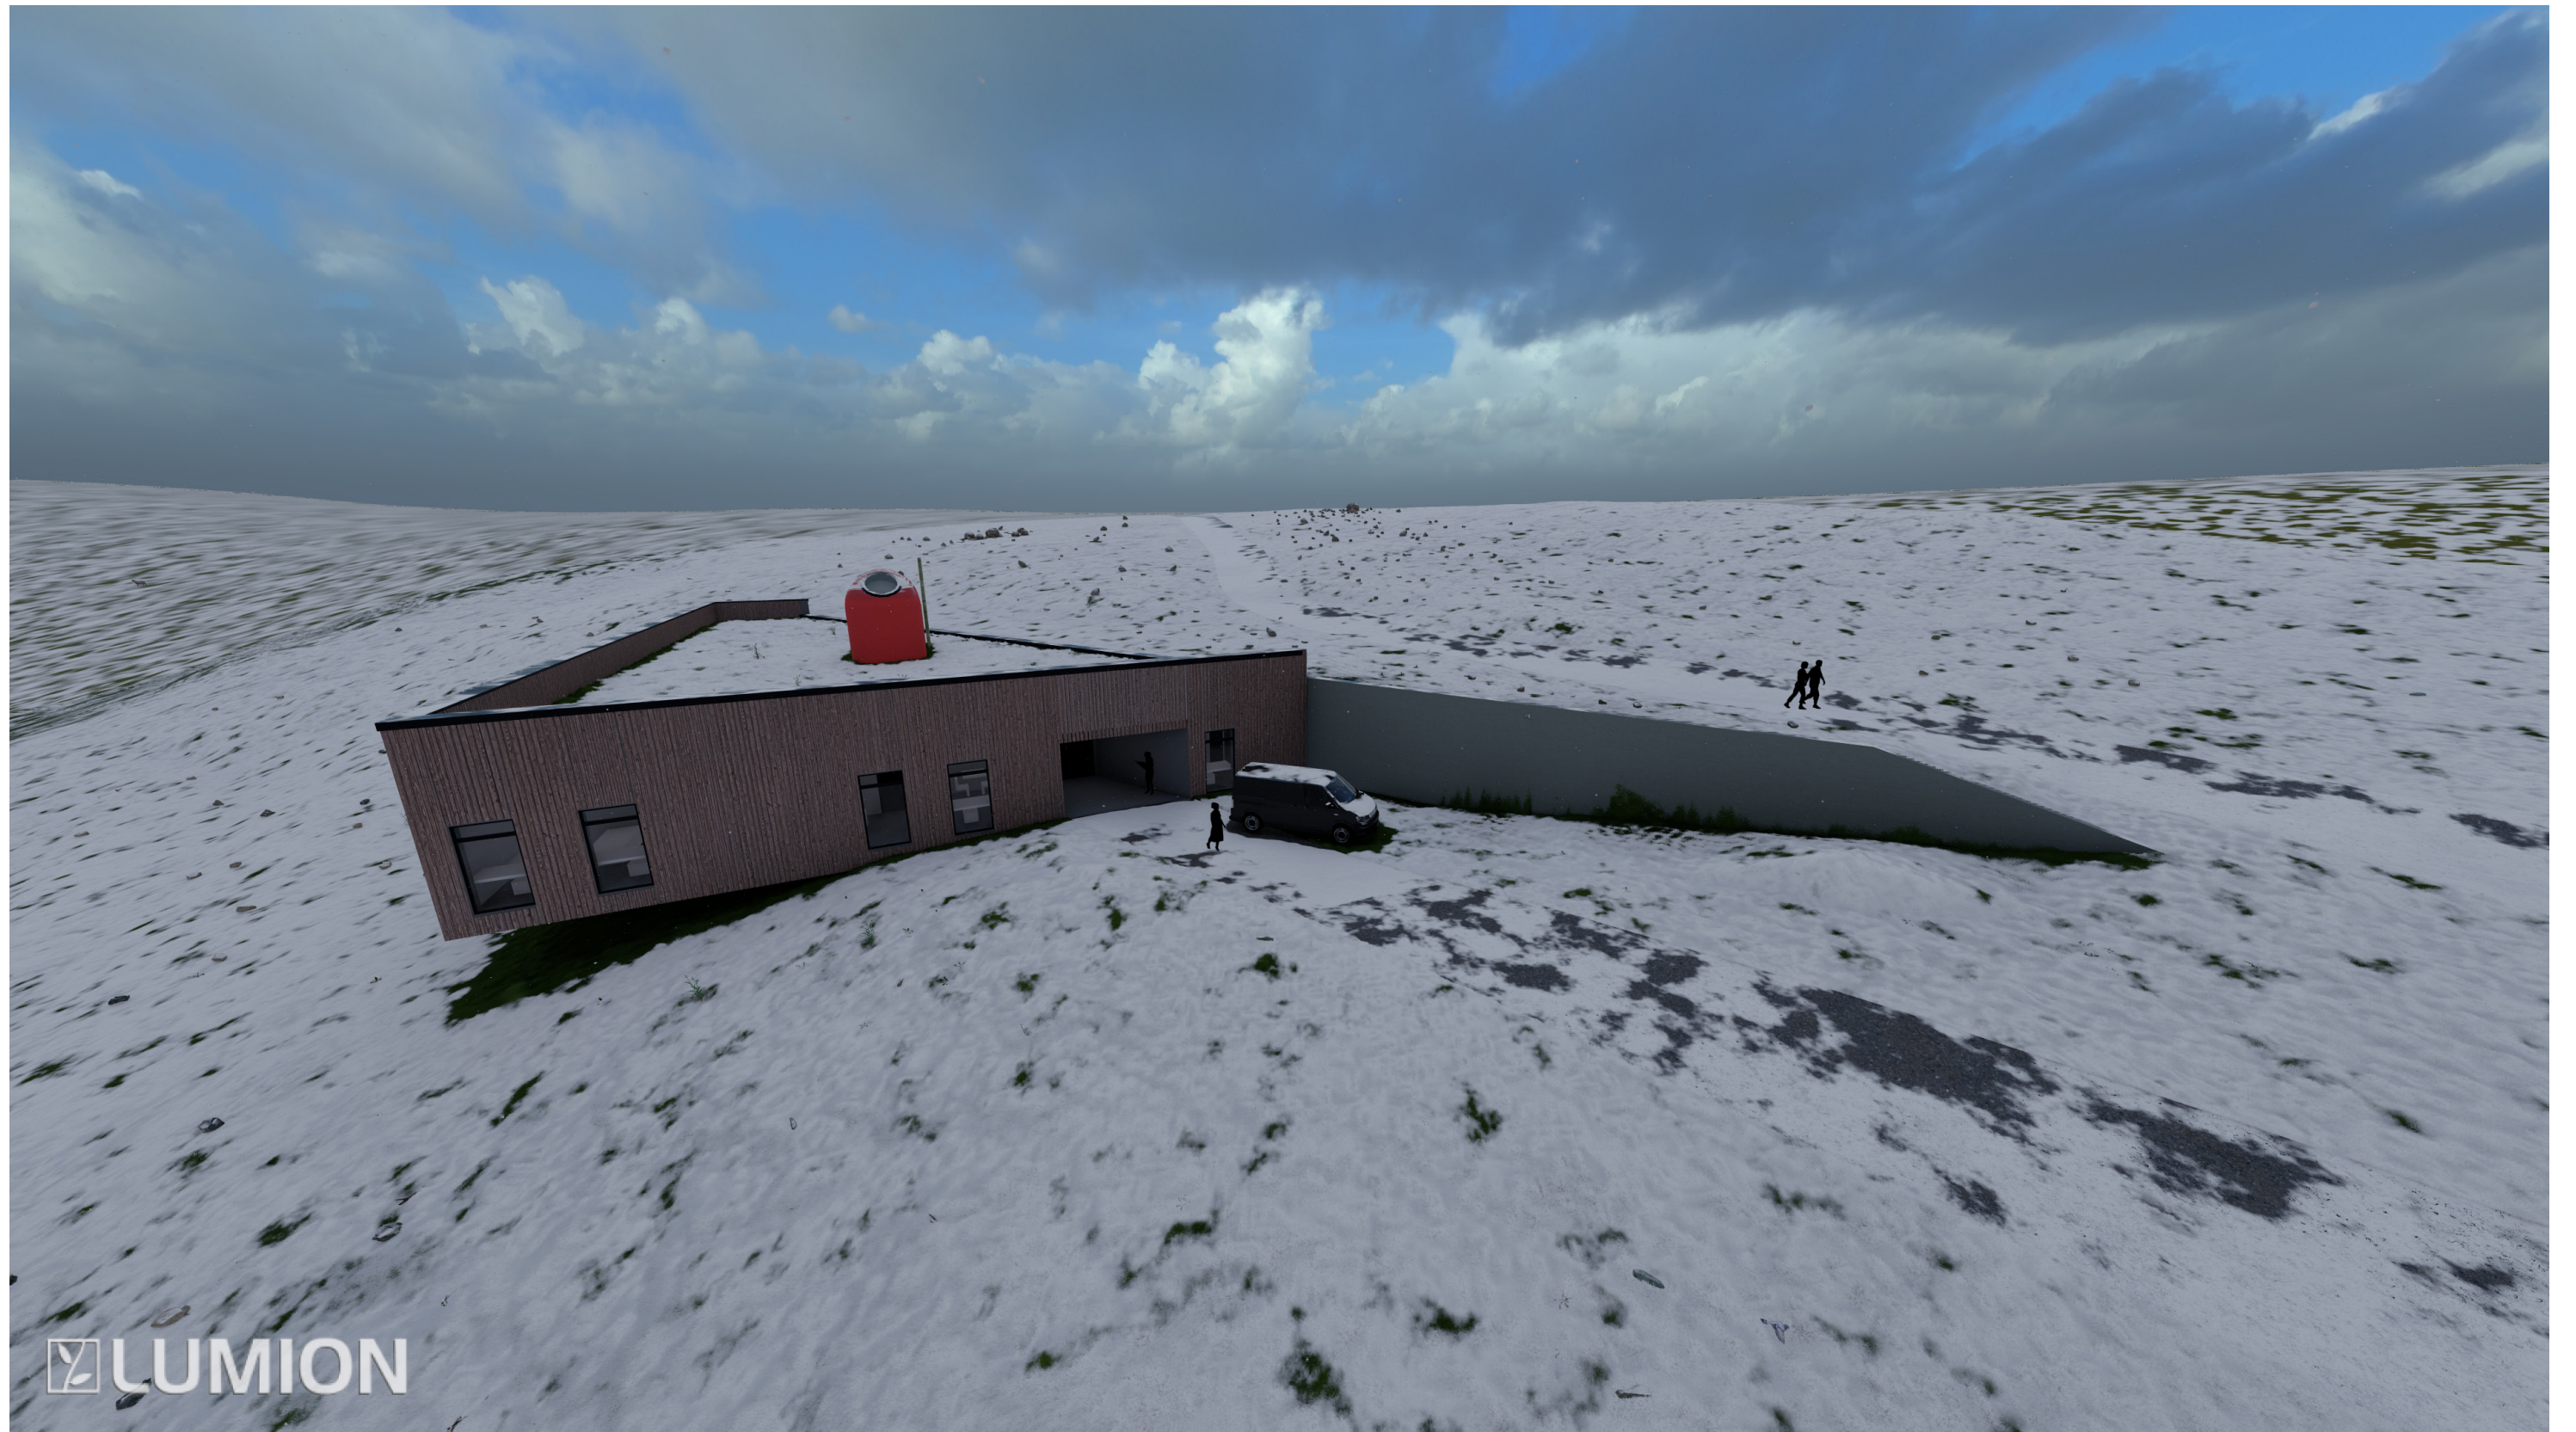

 LUMION




 LUMION

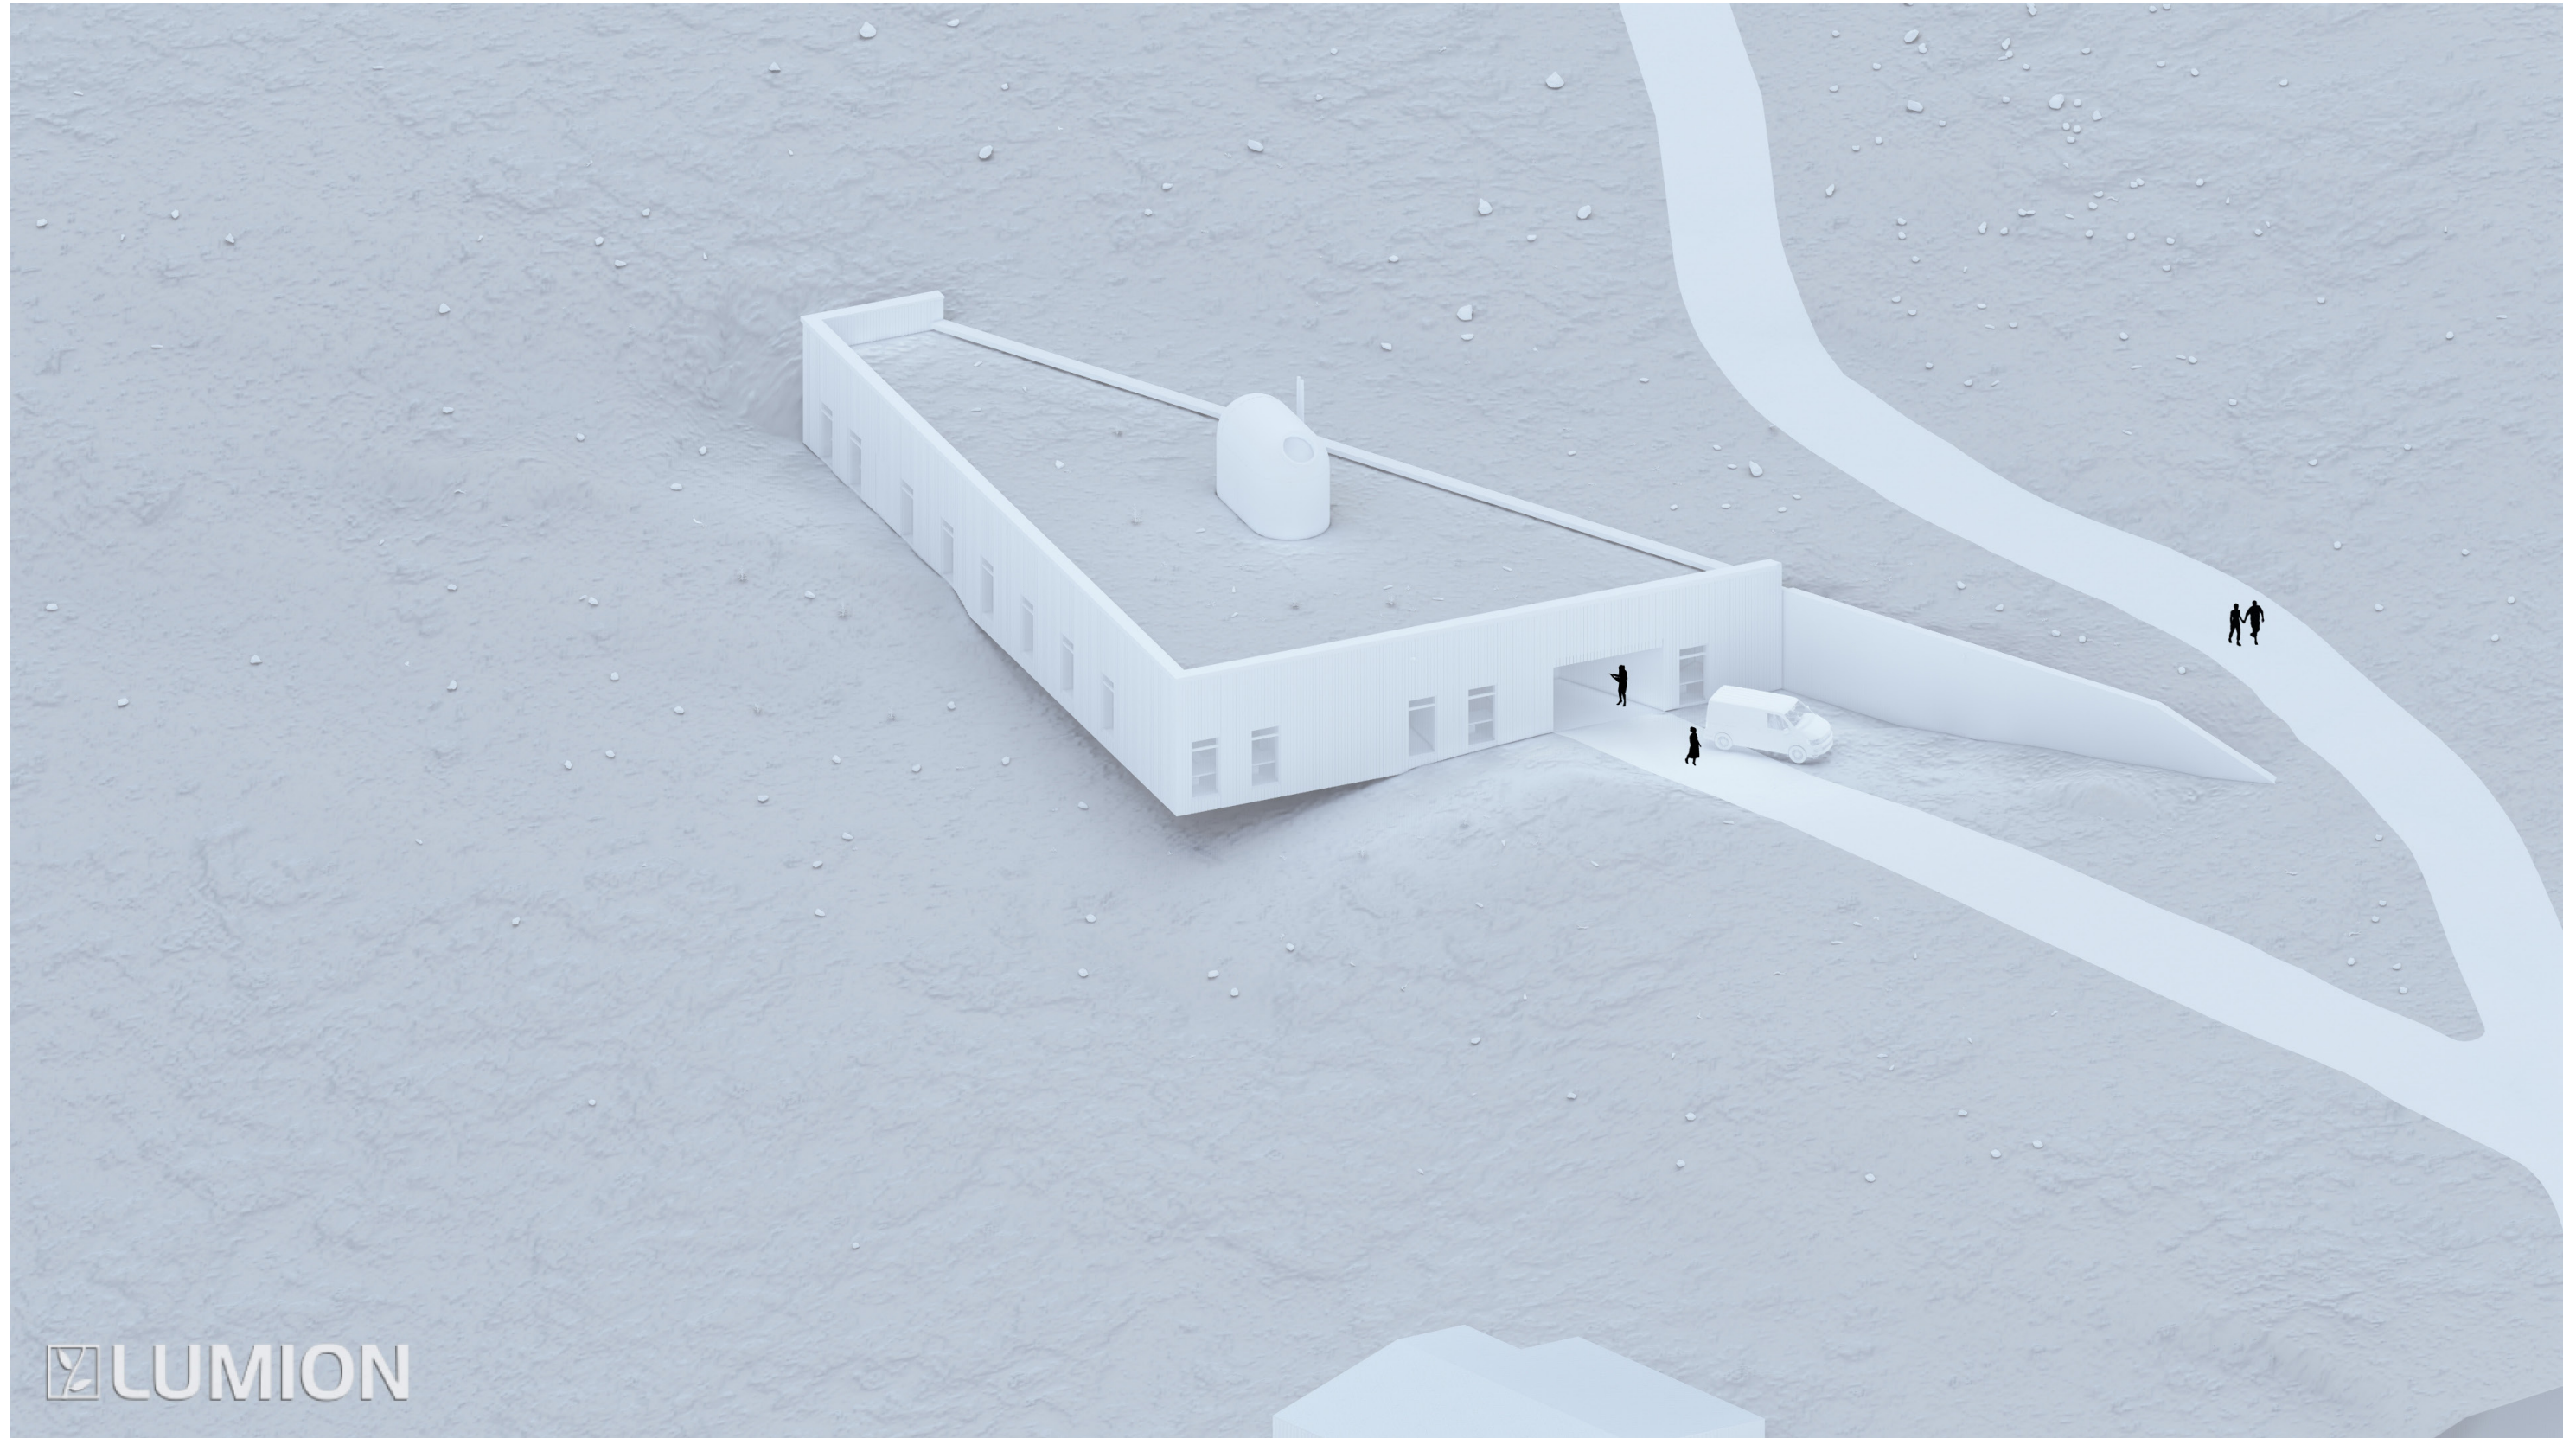



LEGENDA MÍSTNOSTÍ


ČÍSLO	ÚČEL
101	POKOJ ERÁRNÍ
102	ŠATNA – ZAMĚSTNANCI
103	KOUPELNA – ZAMĚSTNANCI
104	ZÁDVEŘÍ
105	RECEPCE
106	TECHNICKÁ MÍSTNOST
107	CHODBA HLAVNÍ
108	LYŽÁRNA
109	KUCHYNĚ – OBÝVACÍ POKOJ
110	LOŽNICE
111	CHODBA
112	KOUPELNA
113	SPOLEČENSKÁ MÍSTNOST
114	POKOJ DVOULŮŽKOVÝ
115	KOUPELNA
116	POKOJ JEDNOLŮŽKOVÝ
117	KOUPELNA
118	POKOJ JEDNOLŮŽKOVÝ
119	KOUPELNA
120	POKOJ JEDNOLŮŽKOVÝ
121	KOUPELNA
122	POKOJ JEDNOLŮŽKOVÝ
123	KOUPELNA
124	POKOJ JEDNOLŮŽKOVÝ
125	KOUPELNA
126	POKOJ JEDNOLŮŽKOVÝ
127	KOUPELNA
128	CHODBA VEDLEJŠÍ
129	KUCHYŇKA
130	PRÁDELNA
131	KOUPELNA
132	POKOJ BEZBARIÉROVÝ



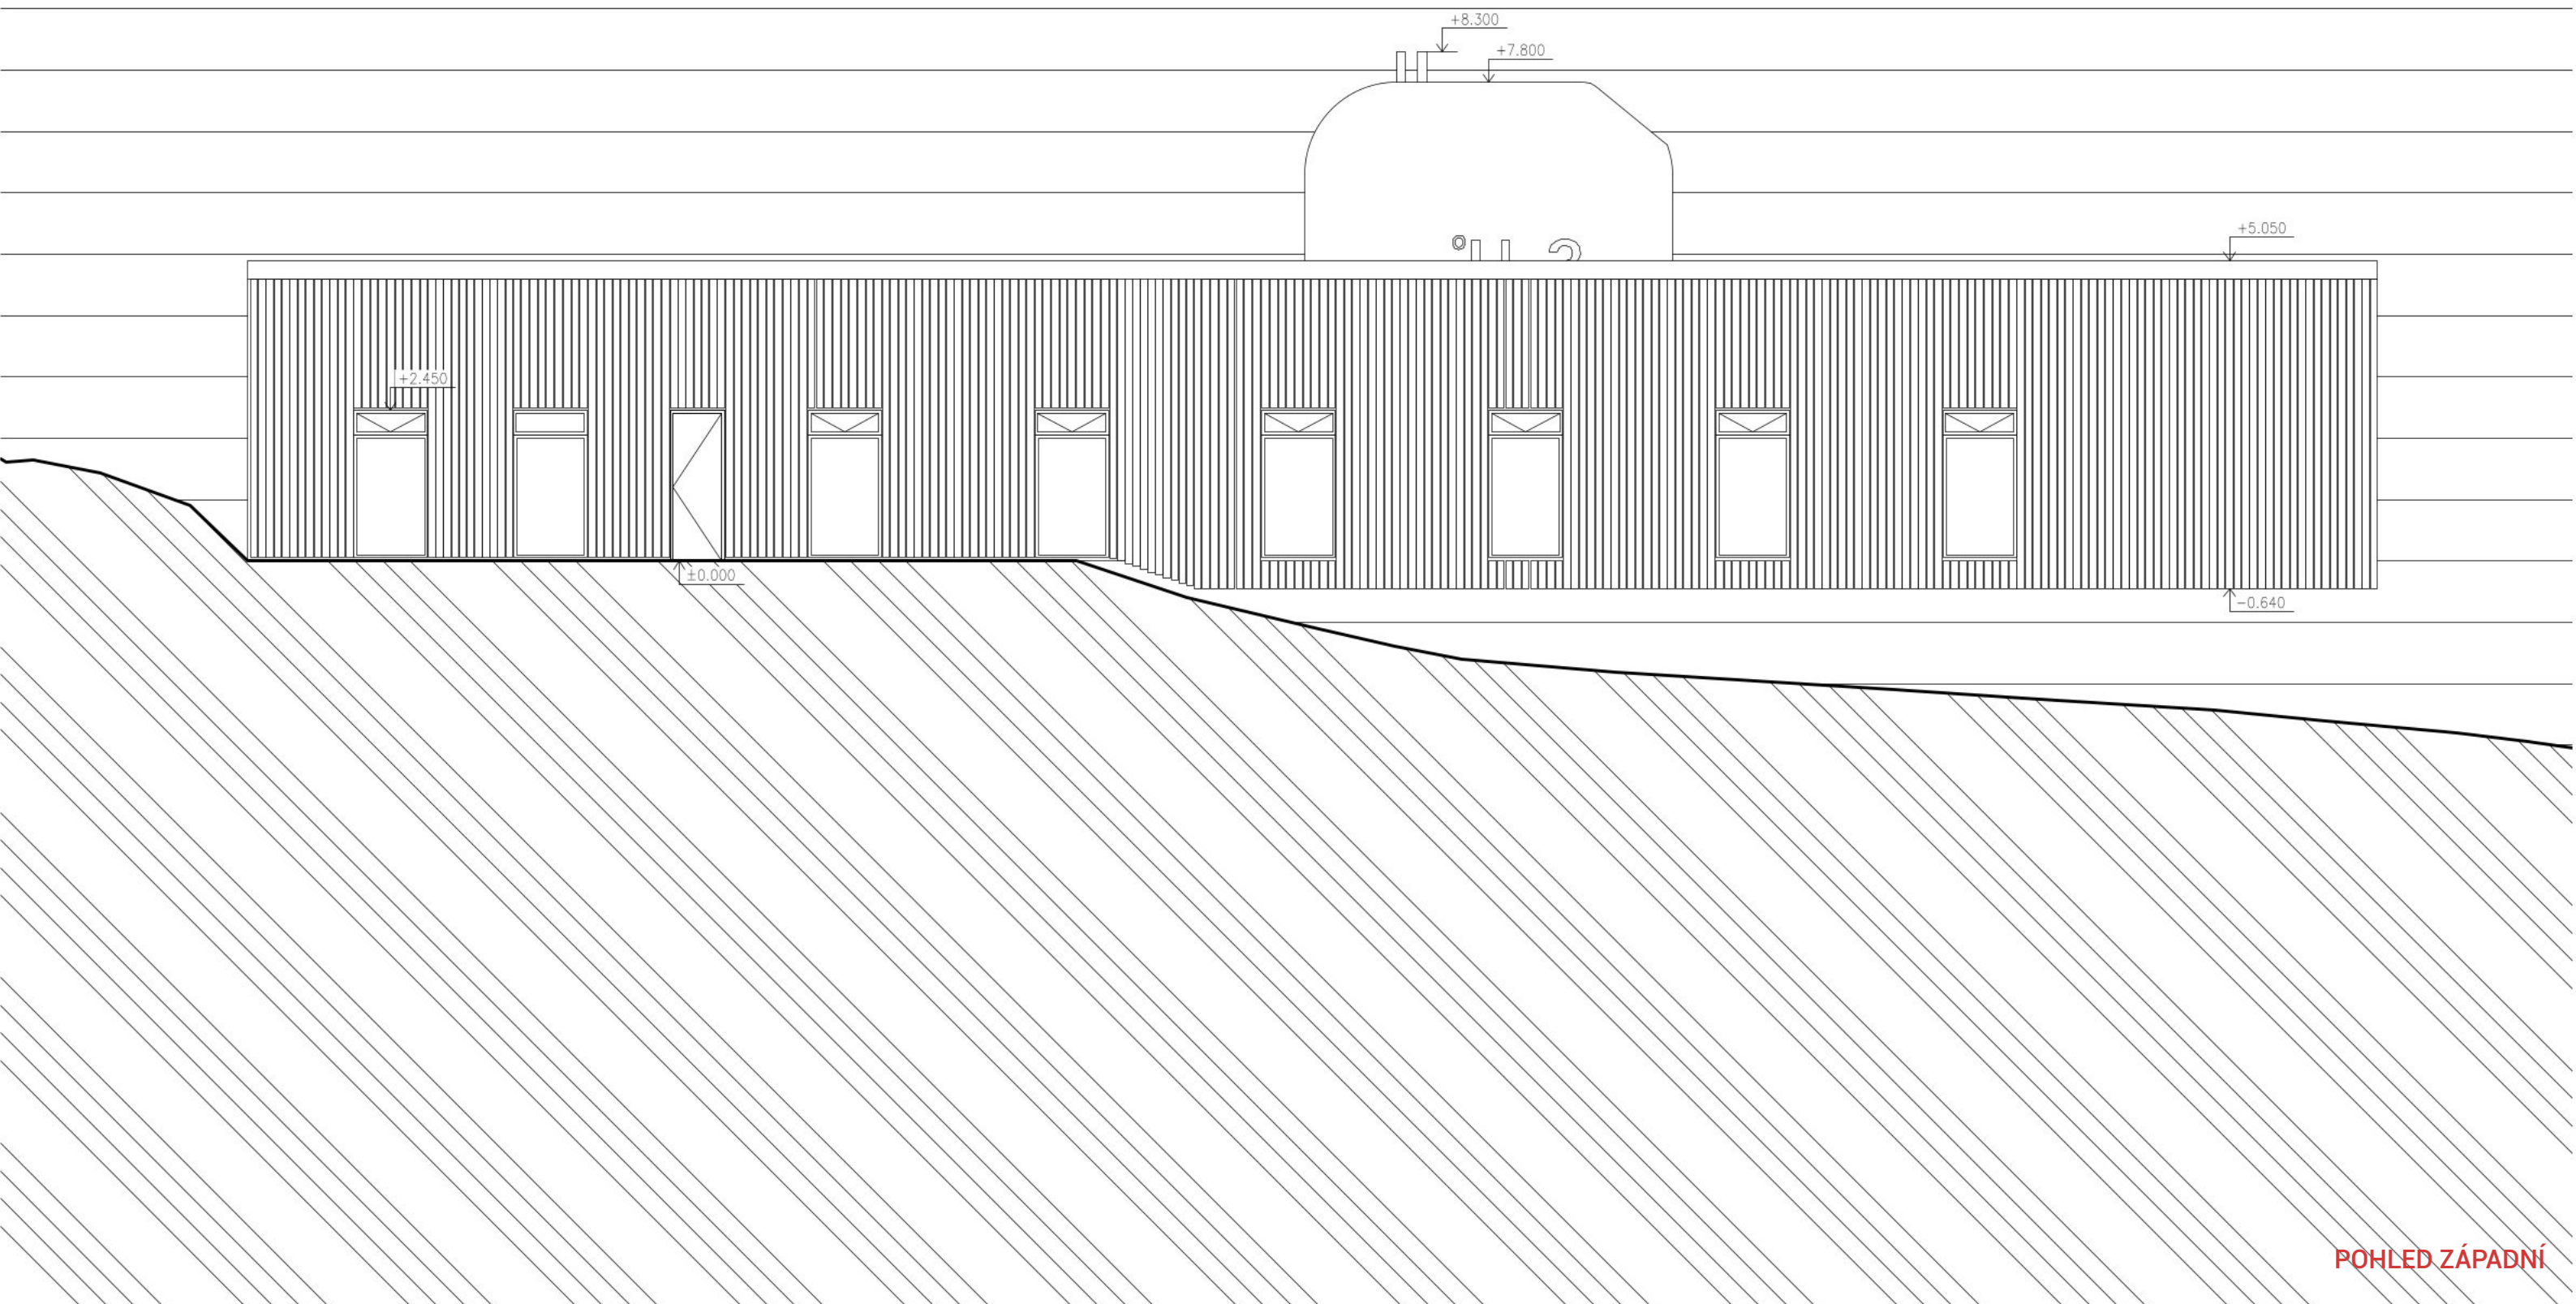

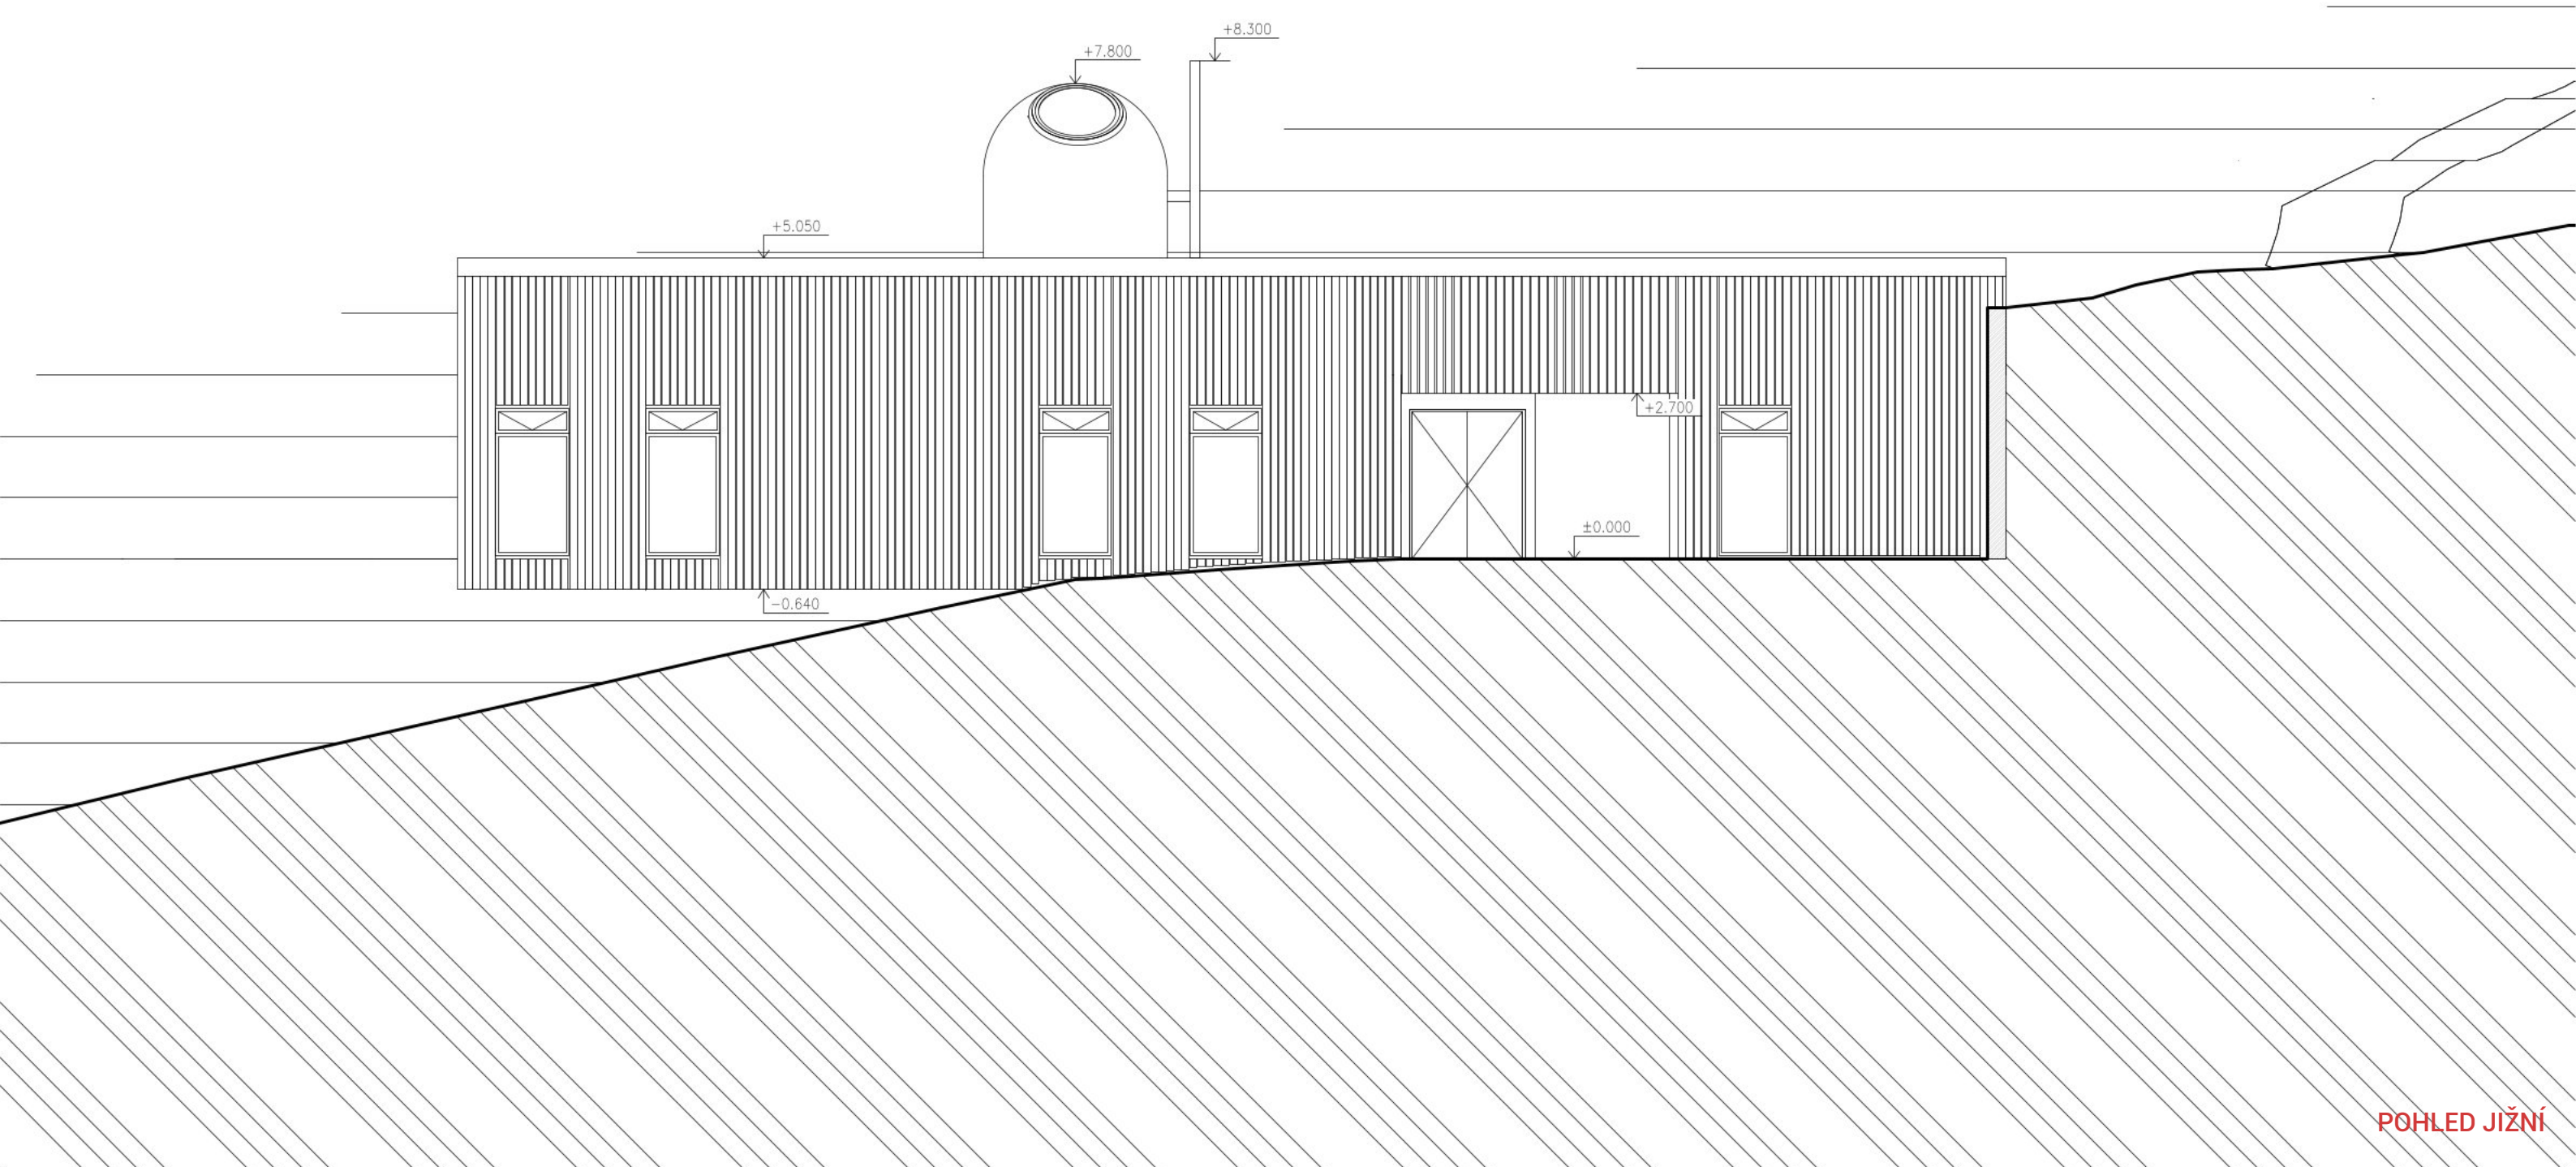

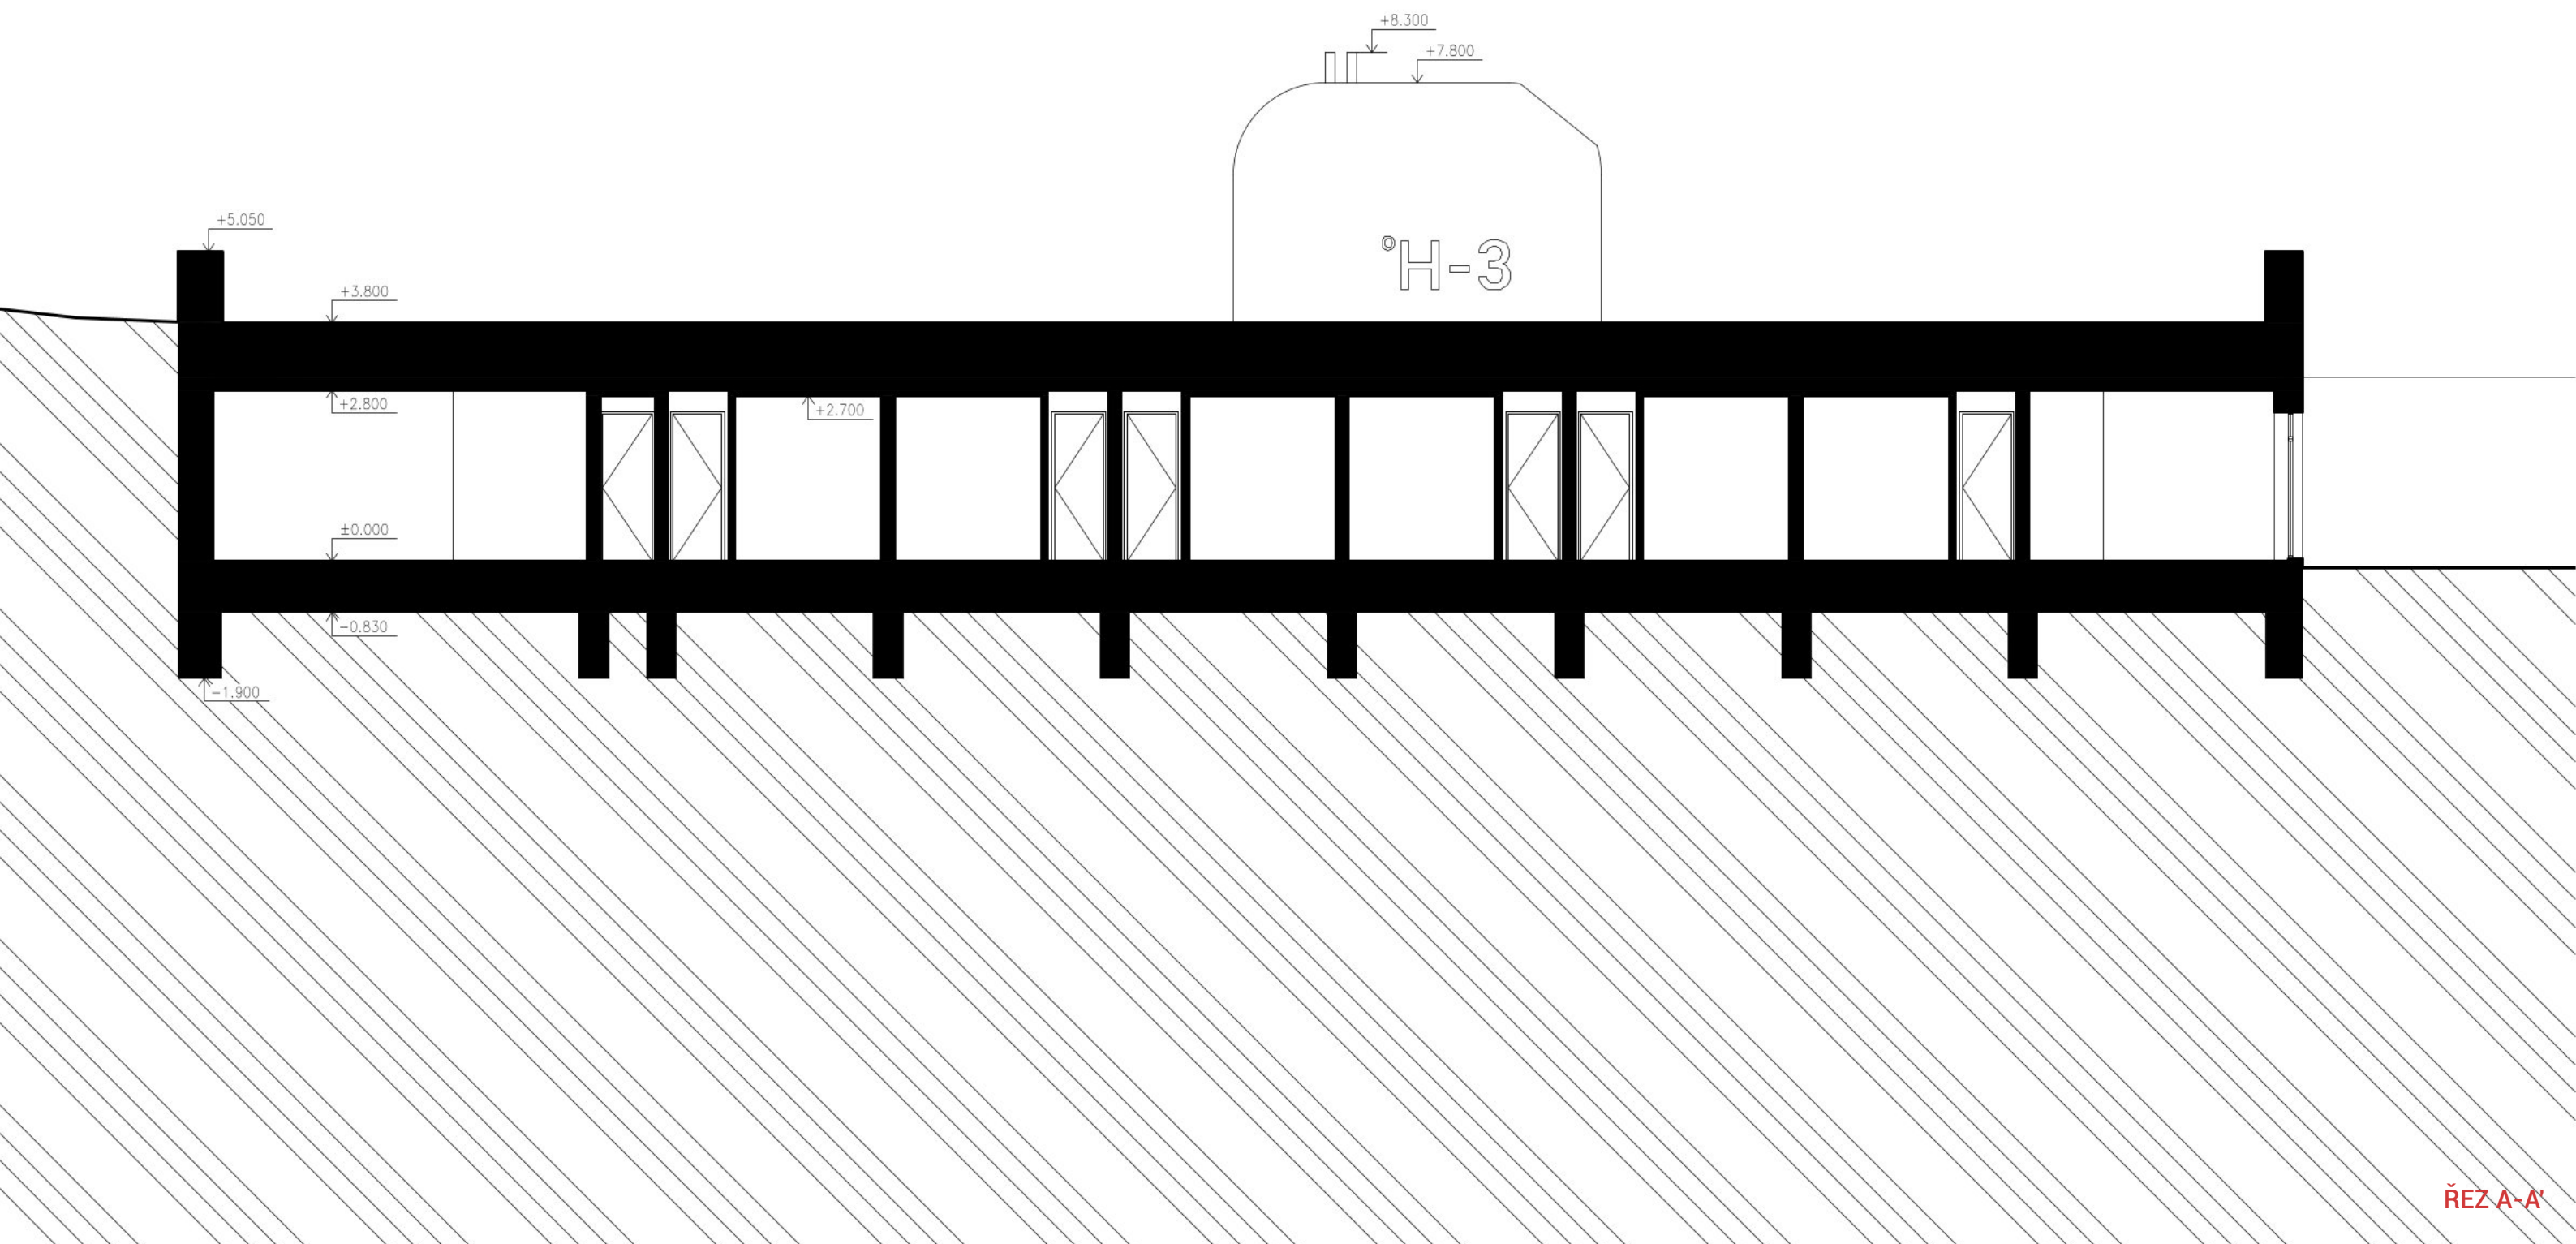

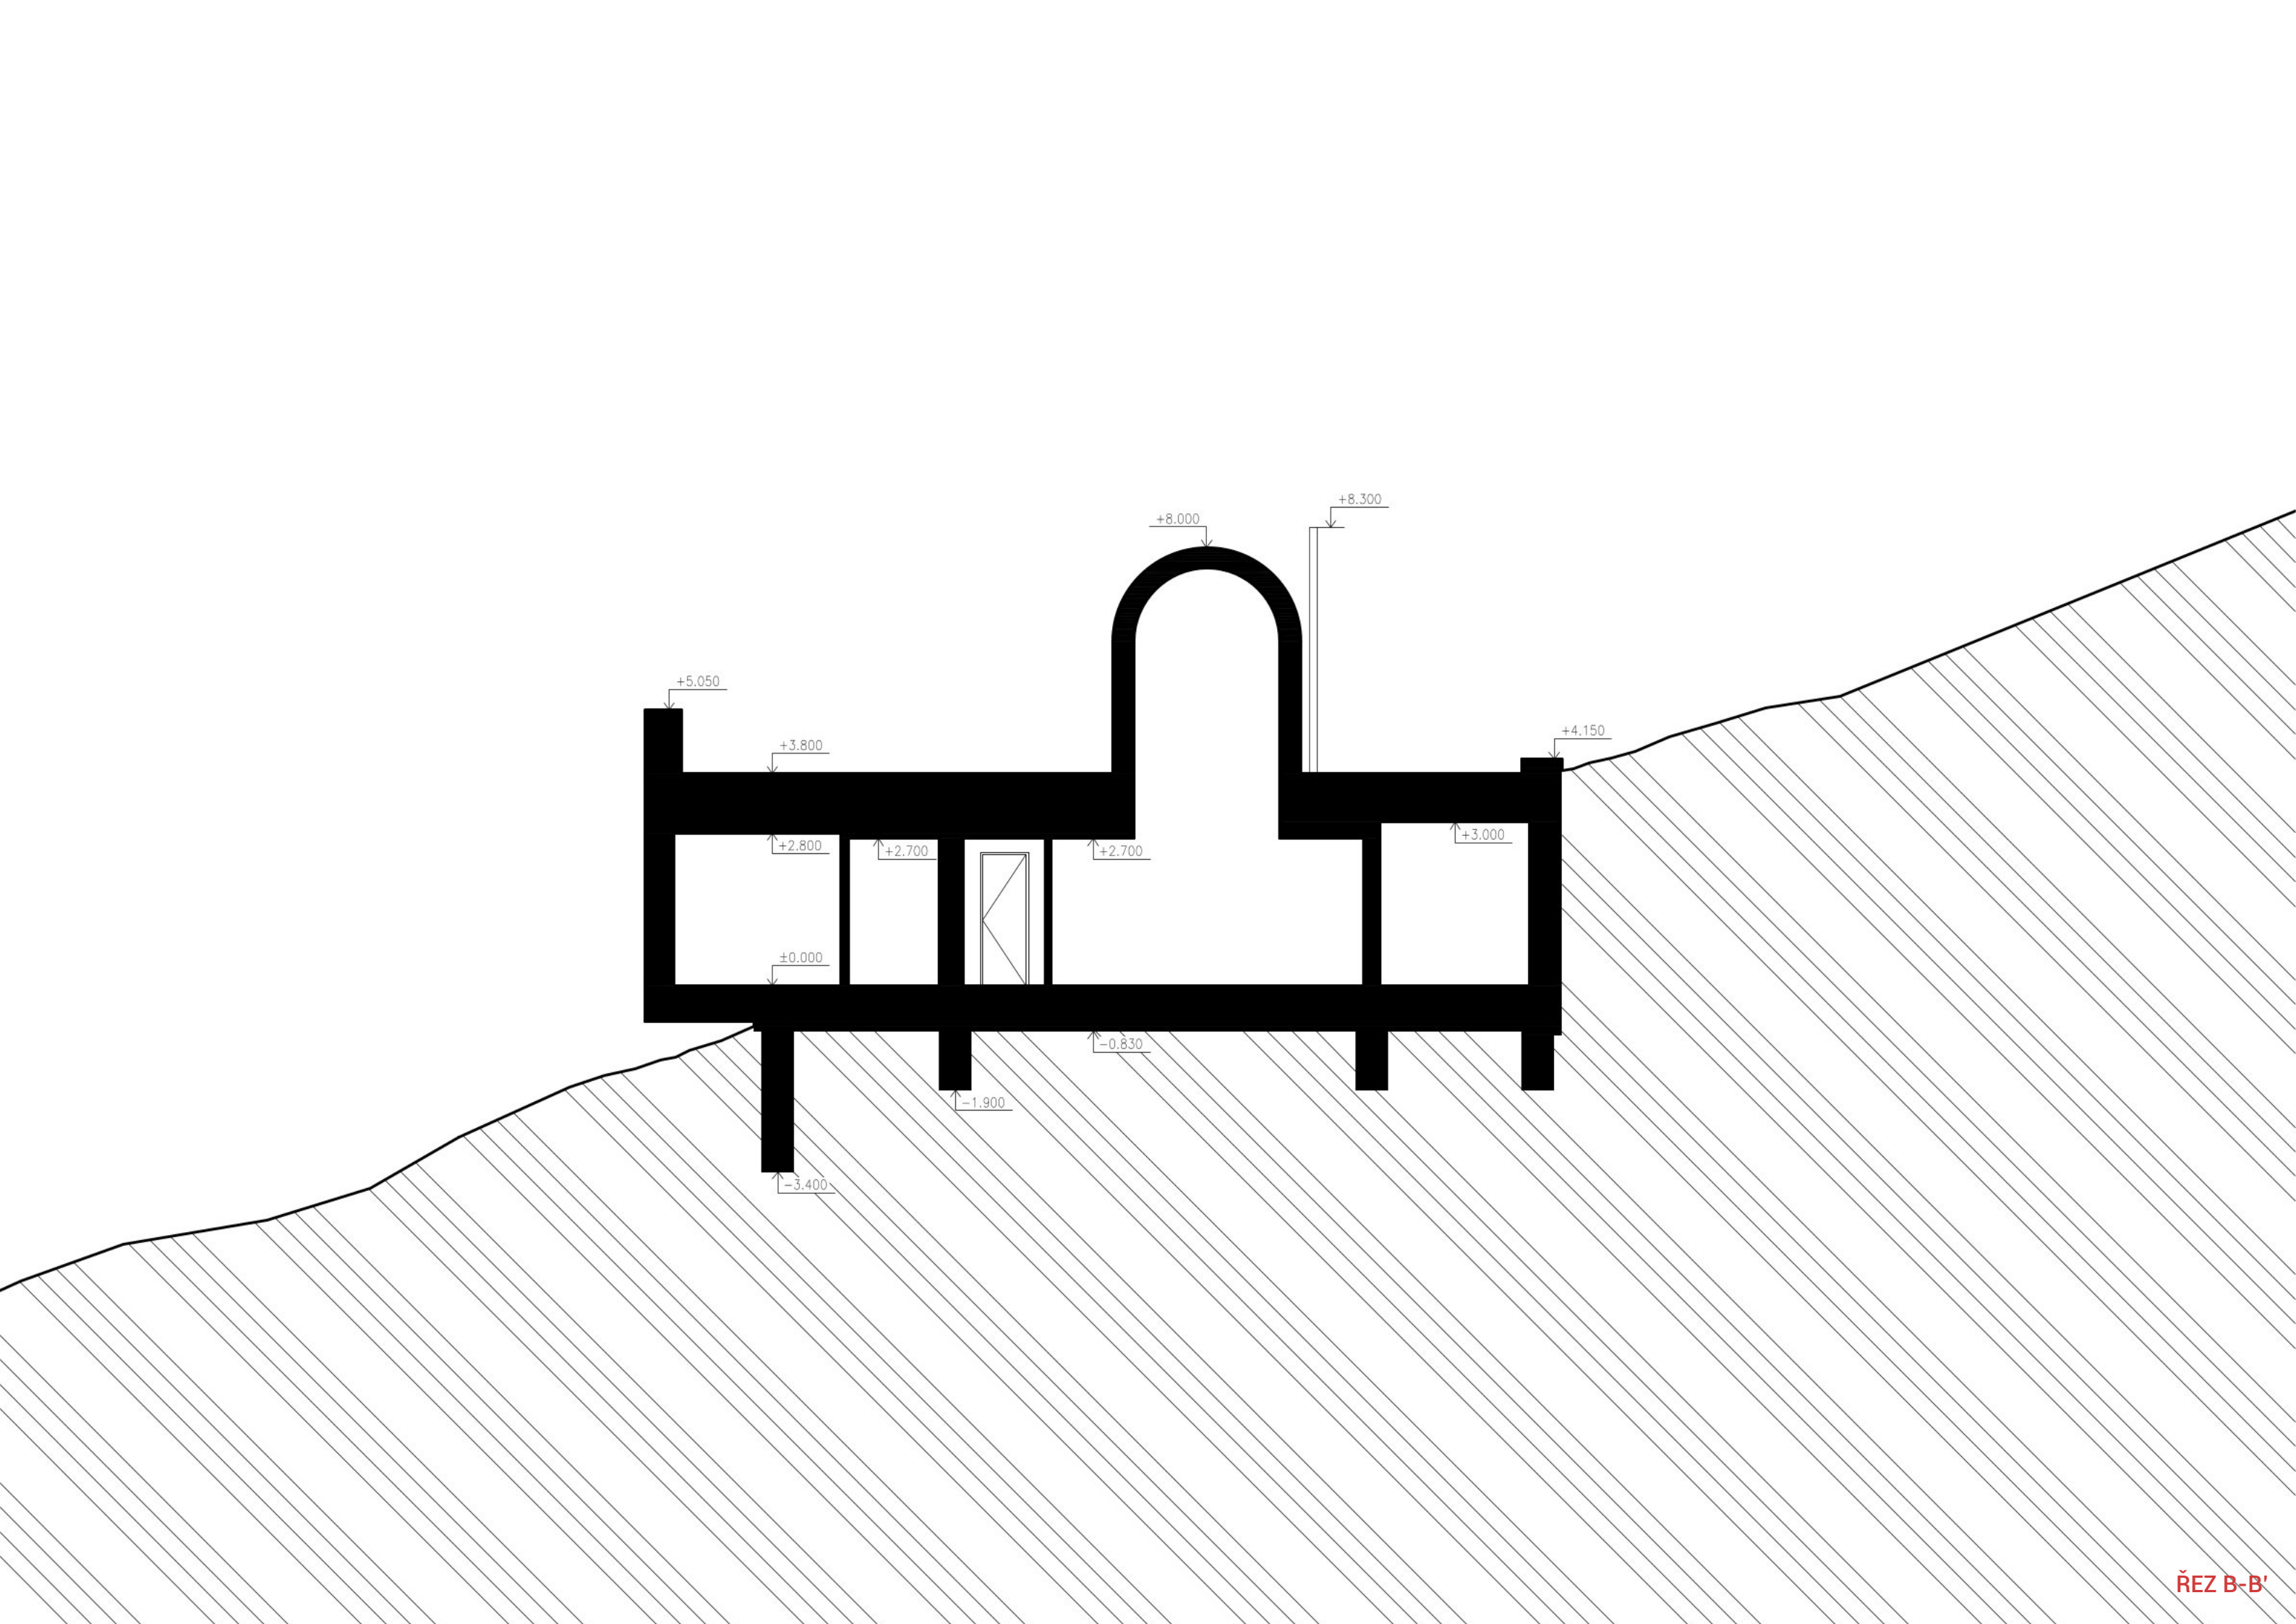



Roboto Medium
Regular

barevná škála

- 1a1a1a
- d13939
- e18282
- f1c5c5
- f8f8f8

H-3

H-3

O B J E K T H-3

O B J E K T H-3