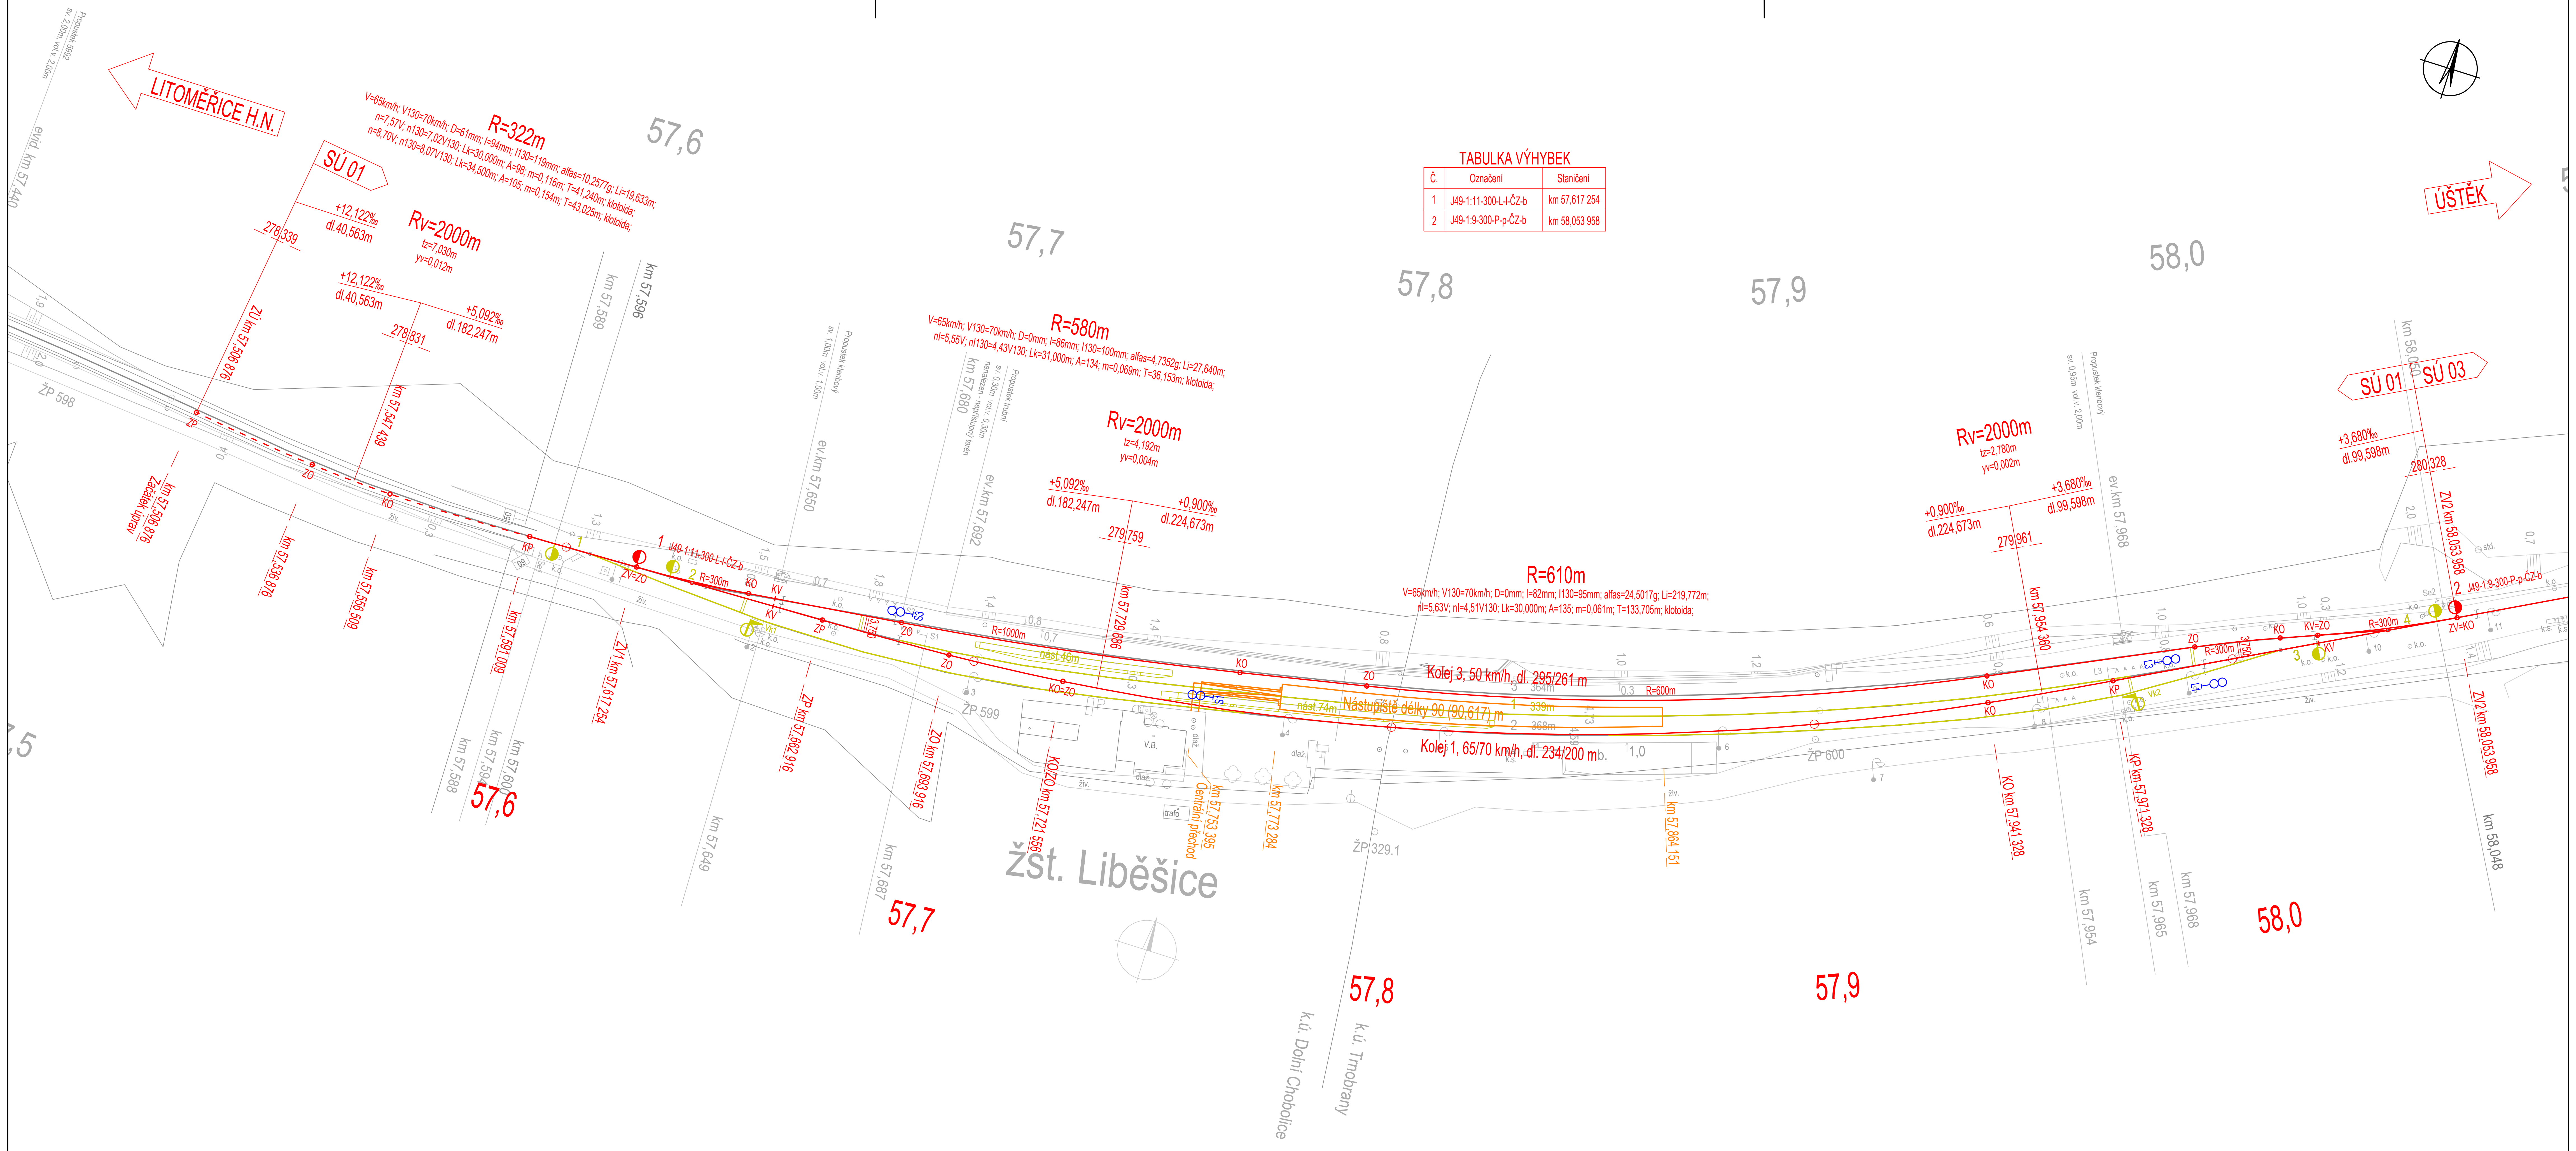

TABULKA VÝHYBEK

Č.	Označení	Staničení
1	J49-1:11-300-L-I-ČZ-b	km 57,617 254
2	J49-1:9-300-P-p-ČZ-b	km 58,053 958

NÁVĚSTIDLA ZOBRAZENA SCHEMATICKY BEZ OHLEDU NA POČET SVĚTEL.
UŽITNÁ DÉLKA KOLEJE ZAPSÁNA VE TVARU: MEZI NÁVĚSTIDLY / MEZI BALÍZAMI.

OBOR	KATEDRA	JMÉNO STUDENTA
KD	K137	FILIP KUCHYNKA
ROČNÍK	VEDOUCÍ PRÁCE	
4.	ING. MICHAL PETÝREK	

AKCE :

BAKALÁŘSKÁ PRÁCE – NÁVRH OPTIMALIZACE ŽELEZNIČNÍ TRATI LIBĚŠICE (VČETNĚ) – ÚŠTĚK (VČETNĚ)

FORMÁT	4xA4
MĚŘÍTKO	1:1000
DATUM	22.5.2023
Č. PŘÍLOHY	B.1.1

OBSAH :

SITUACE ŽST LIBĚŠICE