


DRUH POZEMKU	LES	ZPF	DRÁŽNÍ	ZPF	DRÁŽNÍ
KATASTRÁLNÍ ÚZEMÍ	TRNOBRANY		ÚSTECKÝ	ZIMOŘ	ÚSTĚK
KRAJ					

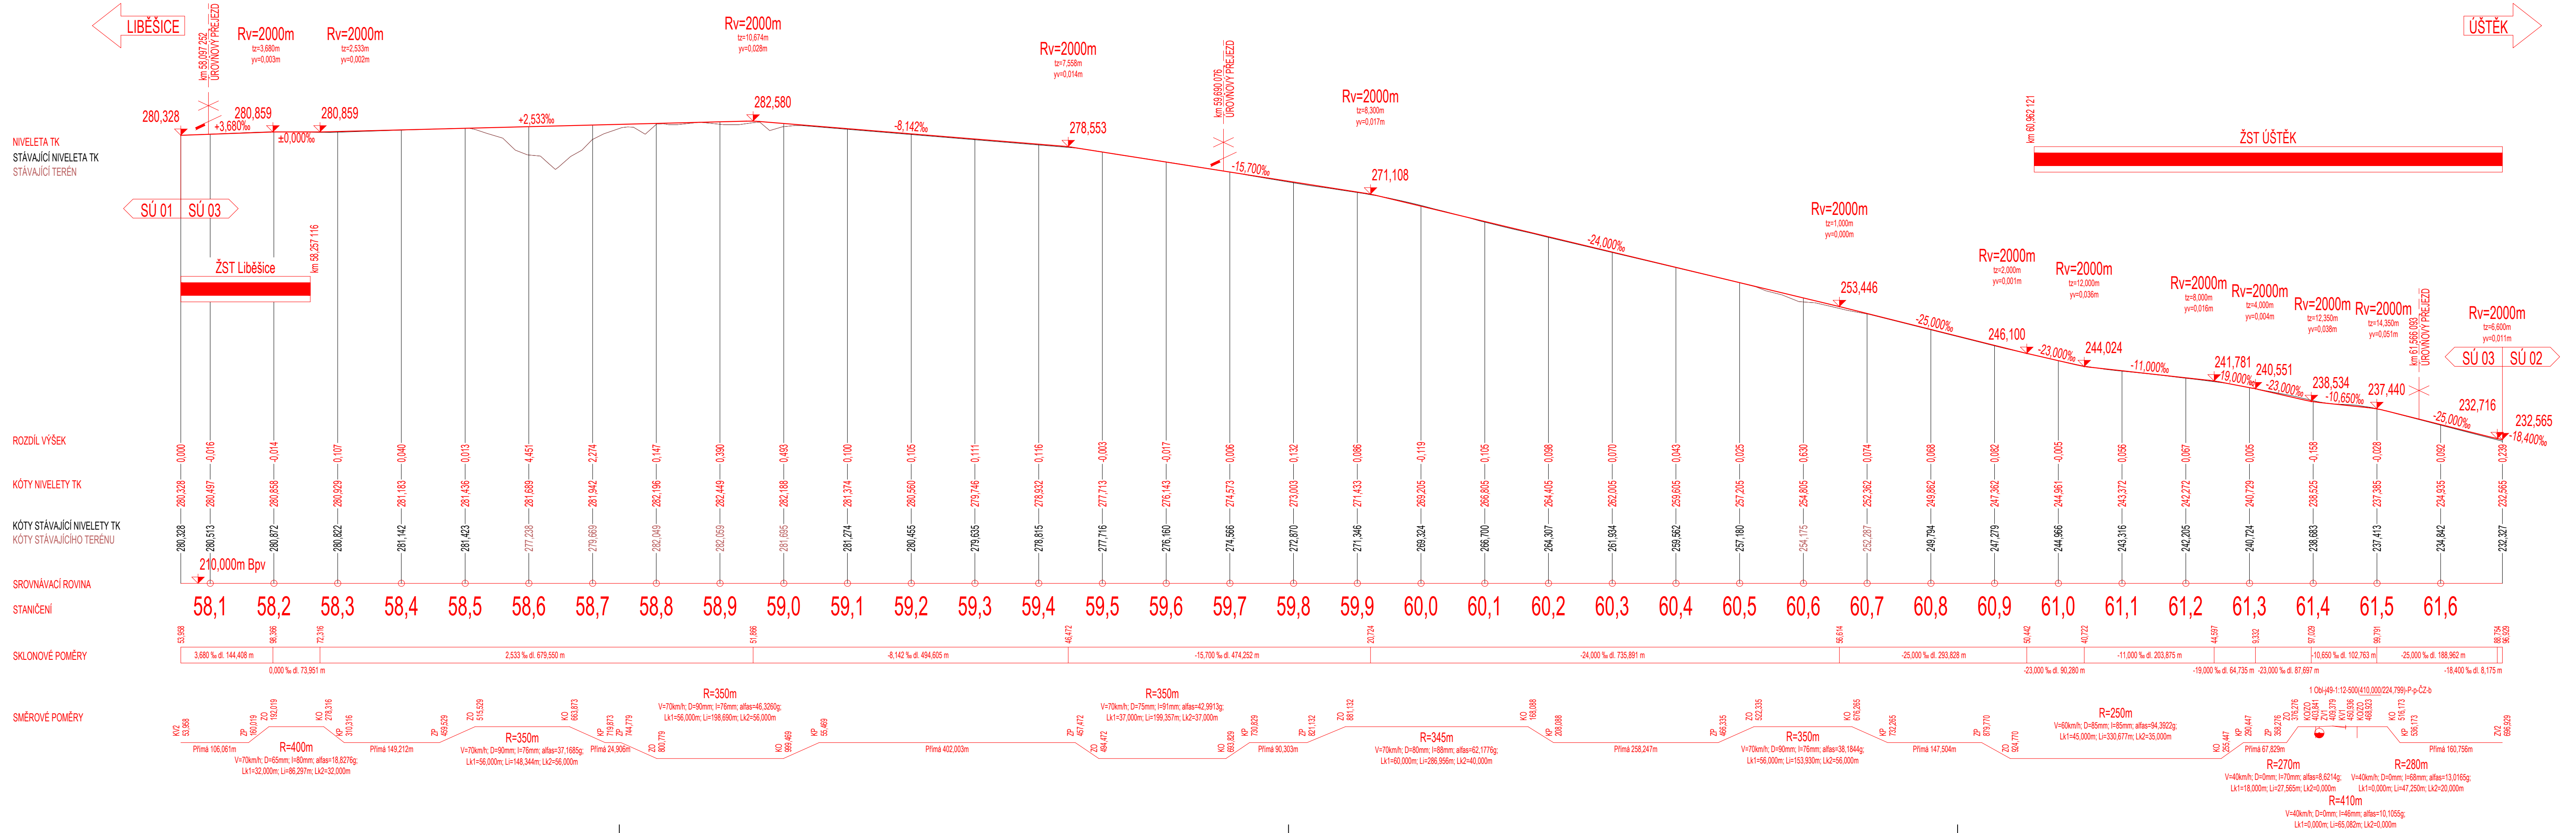

OBOR	KATEDRA	JMÉNO STUDENTA	
KD	K137	FILIP KUCHYNKA	
ROČNÍK	VEDOUcí PRÁCE		
4.	ING. MICHAL PETÝREK		
AKCE :	BAKALÁŘSKÁ PRÁCE – NÁVRH OPTIMALIZACE ŽELEZNIČNÍ TRATI LIBĚŠICE (VČETNĚ) – ÚSTĚK (VČETNĚ)		
FORMÁT	5x44		
MĚŘITKO	1:5000/500		
DATUM	22.5.2023		
OBSAH :	PODÉLNÝ PROFIL ŽST LIBĚŠICE – ŽST ÚSTĚK		
Č. PŘÍLOHY	B.3.2		