
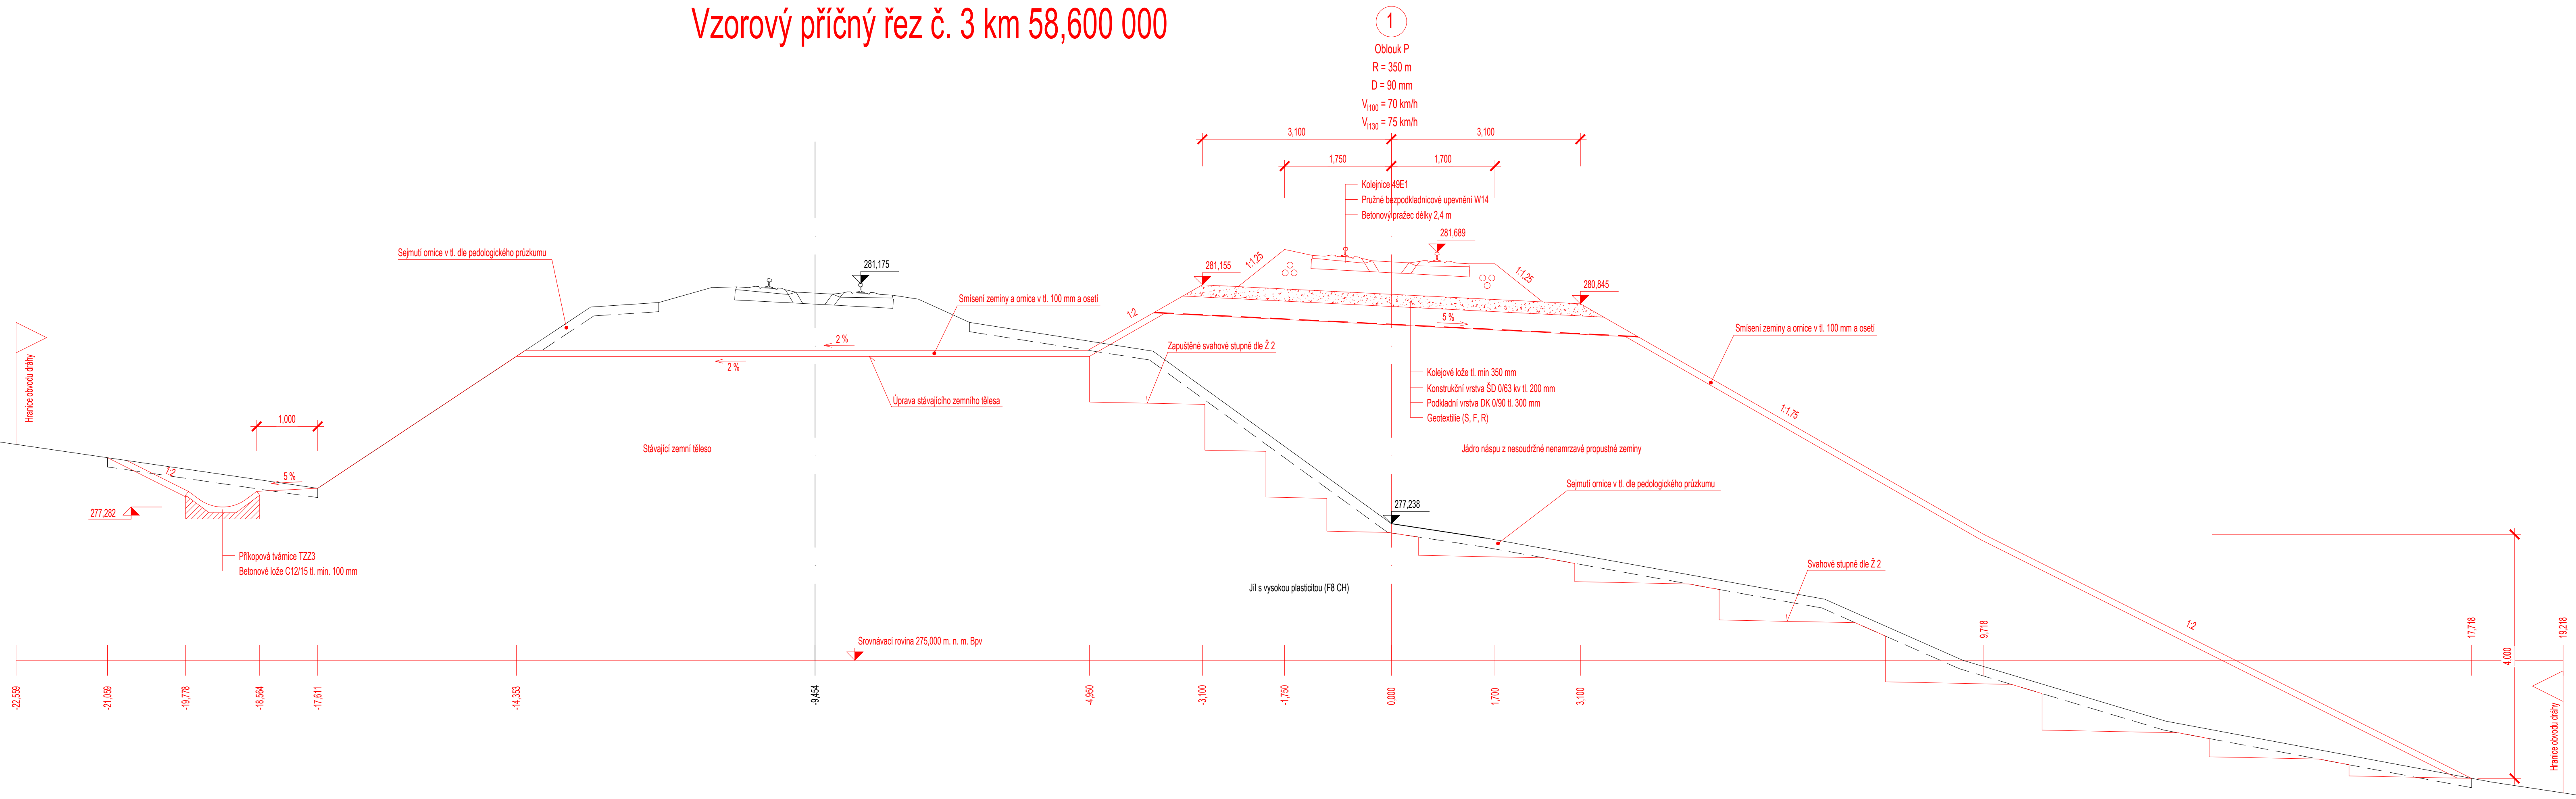


Vzorový příčný řez č. 3 km 58,600 000

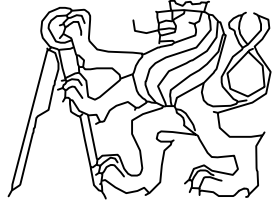

1
 Oblouk P
 R = 350 m
 D = 90 mm
 $V_{1100} = 70 \text{ km/h}$
 $V_{1130} = 75 \text{ km/h}$

OBOR	KATEDRA	JMÉNO STUDENTA	
KD	K137	FILIP KUCHYNKA	
ROČNÍK	VEDOUcí PRÁCE		
4.	ING. MICHAL PETÝREK		
AKCE :			
BAKALÁŘSKÁ PRÁCE – NÁVRH OPTIMALIZACE ŽELEZNIČNÍ TRATI LIBEŠICE (VČETNĚ) – ÚŠTĚK (VČETNĚ)			
FORMÁT	5x44		
MĚŘITKO	1:50		
DATUM	22.5.2023		
OBSAH :	VZOROVÝ PŘÍČNÝ ŘEZ KM 58,600 000		
Č. PŘÍLOHY	B.3.3		