
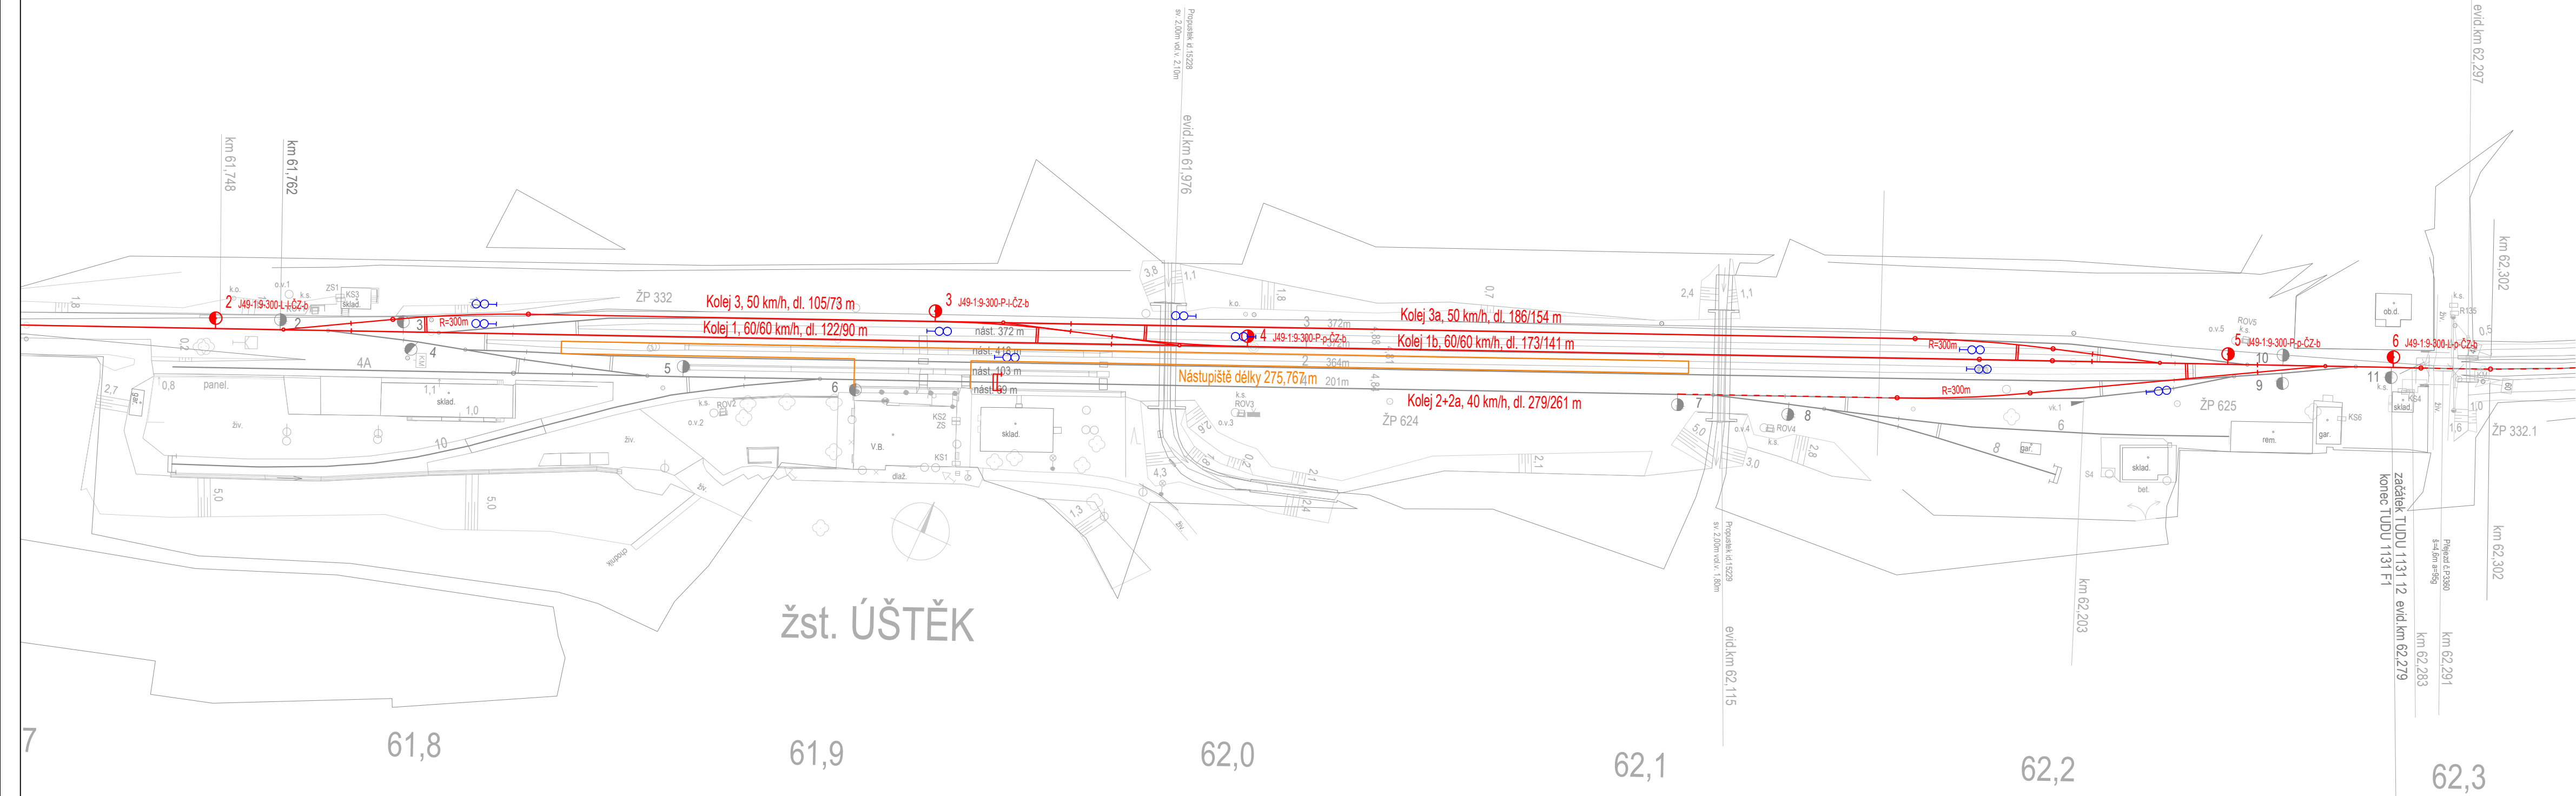


LIBEŠICE ←

→ BLÍŽEVEDLY

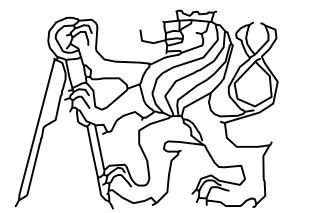

OBOR	KATEDRA	JMÉNO STUDENTA		
KD	K137	FILIP KUCHYNKA		
ROČNÍK	VEDOUČÍ PRÁCE			
4.	ING. MICHAL PETÝREK			
AKCE :	BAKALÁŘSKÁ PRÁCE – NÁVRH OPTIMALIZACE ŽELEZNIČNÍ TRATI LIBEŠICE (VČETNĚ) – ÚSTĚK (VČETNĚ)		FORMÁT	4x4
			MĚŘITKO	1:1000
			DATUM	22.5.2023
OBSAH :	SITUACE ŽST ÚSTĚK – VARIANTA A		Č. PŘÍLOHY	B.4.3