ČESKÉ VYSOKÉ
UČENÍ TECHNICKÉ
V PRAZE

FAKULTA STAVEBNÍ

KATEDRA TECHNOLOGIE STAVEB

BAKALÁŘSKÁ PRÁCE

Stavebně technologický projekt
Bytový dům – Praha, Lehovec

0. Předaná projektová dokumentace

2023

MAREK ŠTIKA

VEDOUCÍ BAKALÁŘSKÉ PRÁCE:
Ing. MARTIN HLAVA, Ph.D.

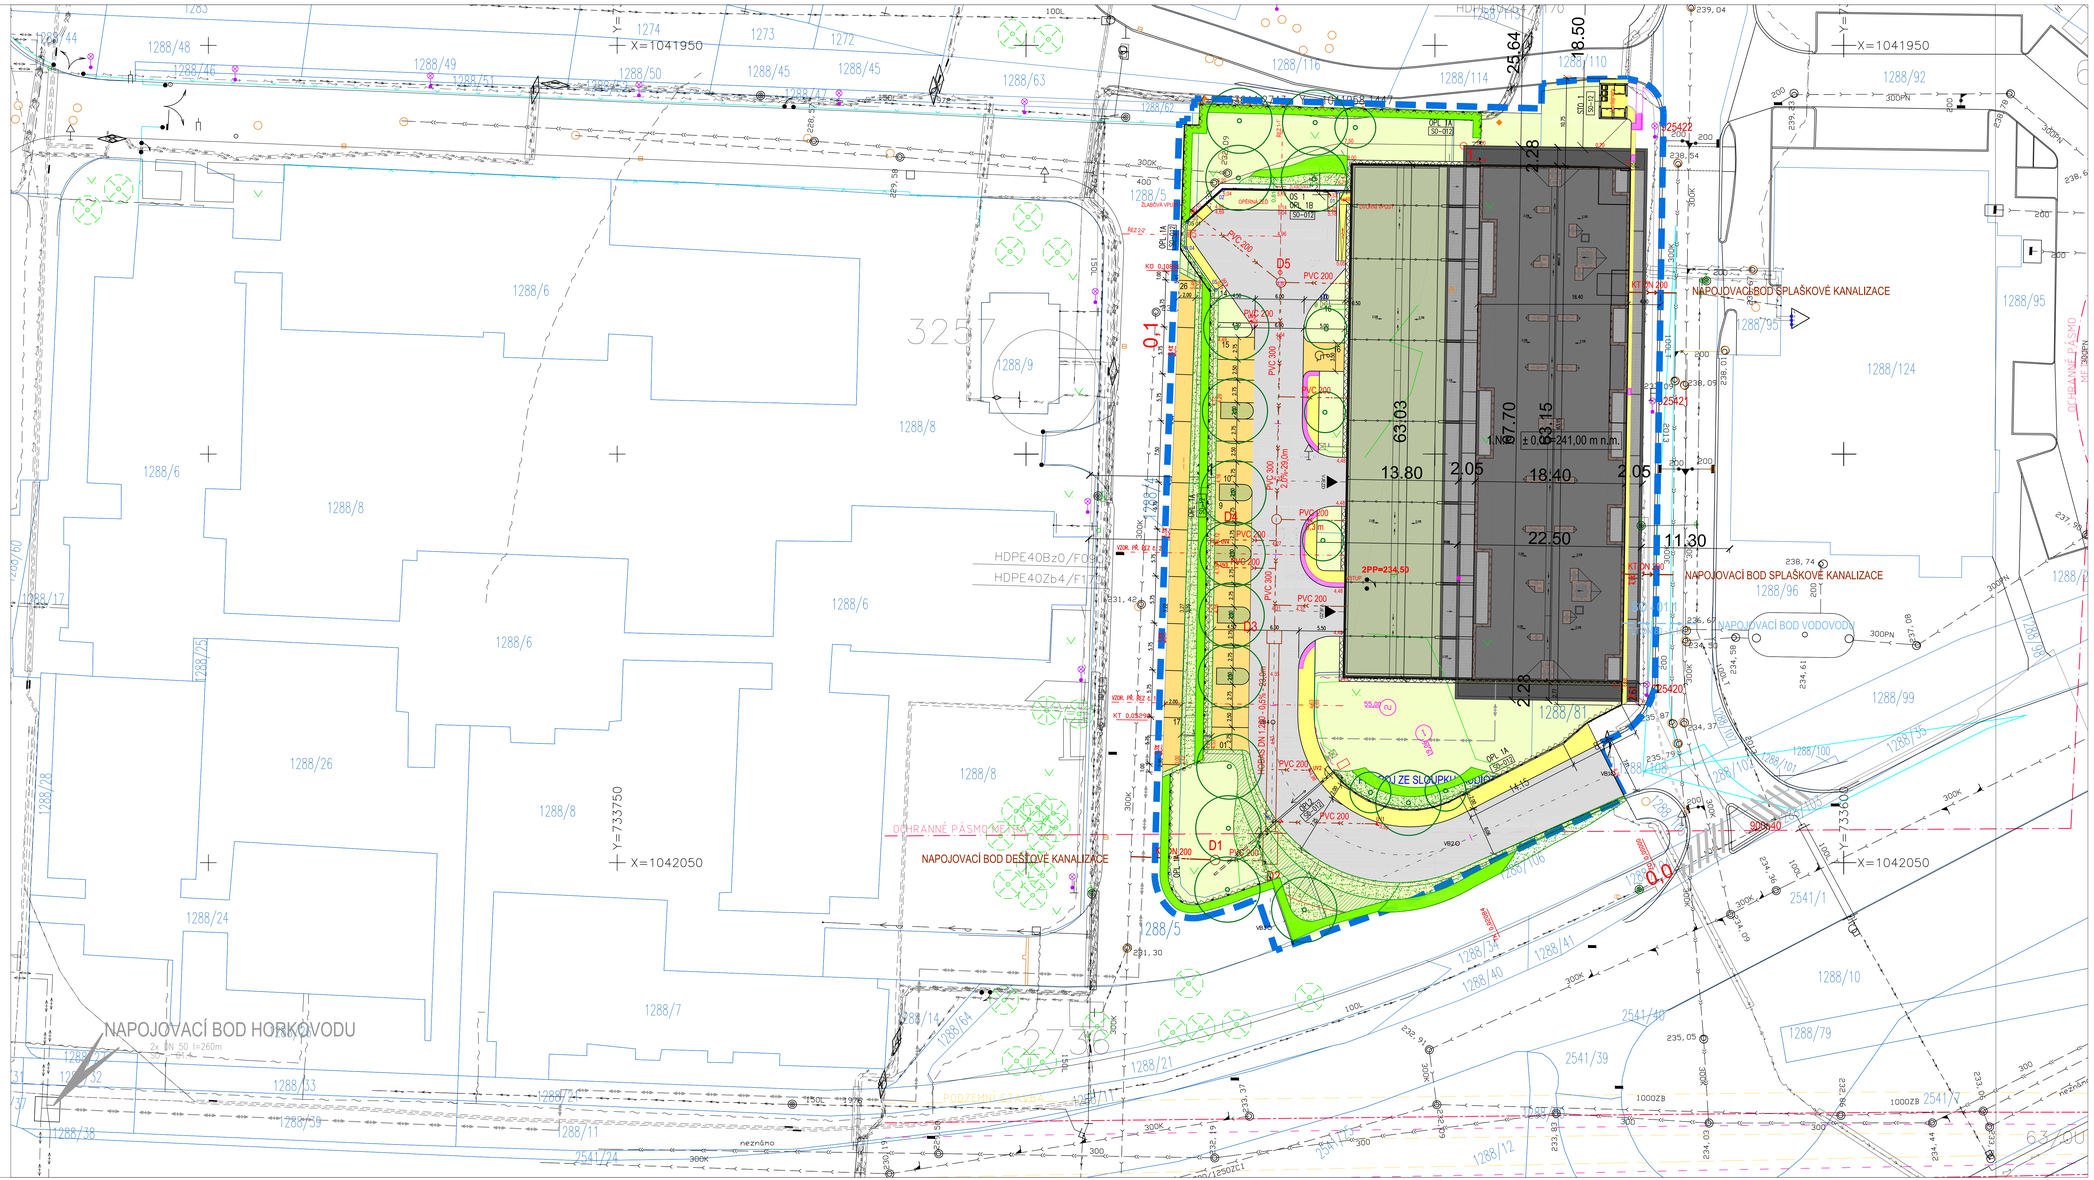

SEZNAM STAVEBNÍCH OBJEKTŮ

SO-01 Bytový dům
- SO-01.1 Vodovodní přípojka
- SO-01.2 Kanalizační přípojka - splašková
- SO-01.3 Kanalizační přípojka - dešťová
- SO-01.4 Horkovodní přípojka

SO-02 Přípojka 1 kV

SO-03 Přípojka el. komunikací

SO-04 Areálová dešťová kanalizace vč. retence a regulace

SO-10 Komunikace a zpevněné plochy

SO-11 Sadovnické úpravy

SO-12 Oplocení

SO-20 ZS - dočasné objekty

LEGENDA:
- HRANICE STAVBY
- HRANICE ZÁJMOVÉHO ÚZEMÍ
- HRANICE KATASTRU

OBJEKTY
- OBJEKTY

LEGENDA
- ODSTAVNÉ PARKOVACÍ PLOCHY
- POJÍZDOVÉ PLOCHY
- PODKLADNÍ PLOCHY
- OPĚRNÉ ZDI/KCT-O1, O2
- NOVÉ OPLOCENÍ
- STÁVAJÍCÍ OPLOCENÍ
- RUŠENÉ STÁVAJÍCÍ OPLOCENÍ
- STROMY
- KEŘE-návrh (v. 1-2 m)
- KEŘE-návrh (v. do 1 m)
- PROJUZ ČERVENÝ
- TRÁVNÍK
- EXTENZIVNÍ ZELEŇ
- STÁVAJÍCÍ STROMY

LEGENDA STÁVAJÍCÍCH SÍTÍ:
- VODOVOD
- KANALIZACE SPLAŠKOVÁ
- KANALIZACE DEŠŤOVÁ
- SILNÉ VEDENÍ - KOMUNIKACE
- SILNÉ VEDENÍ - VYSOKÉ NAPĚTÍ
- ROZVOD EL. KOMUNIKACÍ
- SILNÉ VEDENÍ VO
- HORKOVOD

LEGENDA NOVÝCH SÍTÍ A PŘÍPOJEK:
- SO – 02 Přípojka 1 kV
- SO – 03 Přípojka el. komunikací
- SO – 04 Areálová dešťová kanalizace vč. retence a regulace
- SO – 01.1 Vodovodní přípojka
- SO – 01.2 Kanalizační přípojka – splašková
- SO – 01.3 Kanalizační přípojka – dešťová
- SO – 01.4 Horkovod – rozvody teplo + T
- Rozvody NN
- Rozvody slaboproudu

VYTYČOVACÍ SOUŘADNICE BUDOVY:
SOUŘADNICOVÝ SYSTÉM JTSK

Železobetonová stavby

SZ roh, X=-733 660,2 Y=-1041 964,5
SV roh, X=-733 626,2 Y=-1041 965,0
JV roh, X=-733 627,2 Y=-1042 027,8
JZ roh, X=-733 661,2 Y=-1042 027,3

Dřevěná stavba (vnitřní líc zdiva)

SZ roh, X=-733 660,3 Y=-1041 964,4
SZ roh, X=-733 626,1 Y=-1041 964,9
JV roh, X=-733 627,1 Y=-1042 027,9
JZ roh, X=-733 661,3 Y=-1042 027,4

VYTYČOVACÍ SOUŘADNICE OPĚRNÉ STĚNY:
SOUŘADNICOVÝ SYSTÉM JTSK

01	X=-733662,0 Y=-1041967,9
02	X=-733675,9 Y=-1041967,7
03	X=-733680,3 Y=-1041971,6
04	X=-733680,4 Y=-1041974,8
05	X=-733676,8 Y=-1041979,9

±0,000 = 241,000 m n.m. Bpv

REVIZE 1

Projekt:	Bytový dům Lehovec Praha 14 – Hloubětín, p. č. 1288/3, 1288/4, 1288/5, 1288/43, 1288/81 a 1288/109
Stavebník:	Bayton Alfa, a.s., IČ 241 99 028 Vladislavova 1390/17, PRAHA 1
Generální projektant:	ARCHITECTURE INTERIOR PROJECT PROJEKTOVÁ KANCELÁŘ ING.ARCH. J. KAČER A ING. Z. JÄGER Pisárecká 2075/7, 143 00 Praha 4 Tel/Fax: +420 246 067 617
Autorizační razítko:	
Architekt:	Ing. arch. Jaroslav Kačer Ing. arch. Kordula Křečková Ing. arch. Miroslav Pidlisa Ing. arch. Petra Hospodářská
HIP:	Ing. Zdeněk Jäger
Zodpovědný projektant	Ing. Pavel Aleš
Projektant profese	ARCHITECTURE INTERIOR PROJECT PROJEKTOVÁ KANCELÁŘ ING.ARCH. J. KAČER A ING. Z. JÄGER Pisárecká 2075/7, 143 00 Praha 4 Tel/Fax: +420 246 067 617
Vypracoval:	Ing.Pavel Aleš
První datum:	08/2017
Část:	C. Situační výkresy
Aktuální datum:	02/2019
Stupeň:	DPS
Index:	
Měřítko:	1:250
A4:	14
Název výkresu:	Koordinační situace
Číslo:	C.3
Paré:	

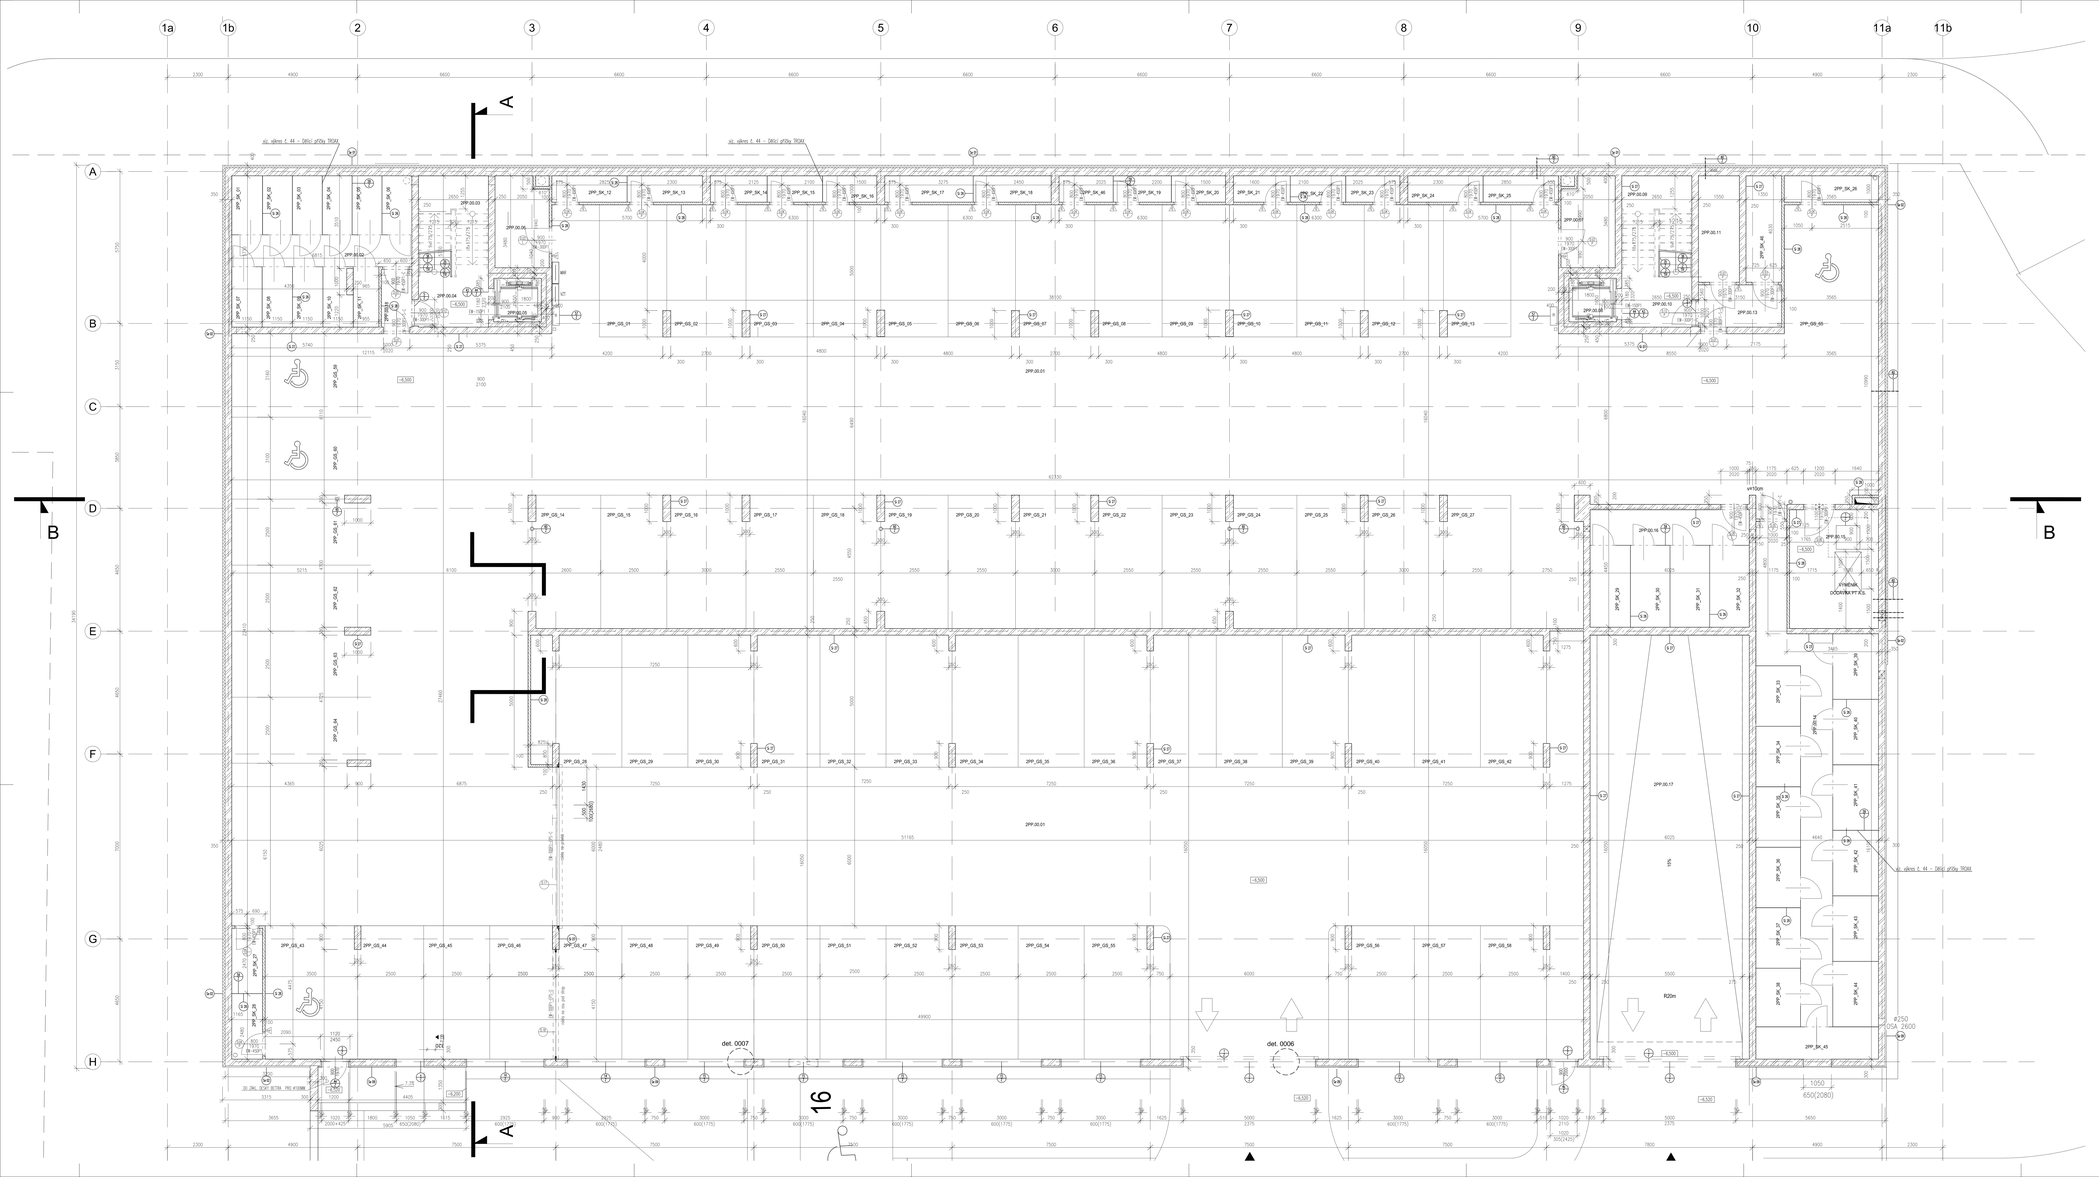

LEGENDA MÍSTNOSTÍ:

A1

Č. M.	NÁZEV MÍSTNOSTI	PLOCHA m²	PODLAHA	POVRCH STĚN A STOPU stěny	stup.	POZNÁMKA
VEŘEJNÉ PROSTORY						
2PP.00.01	PARK. STÁN. A KOMUNIKACE	1870,5	Pa01-1 DYNAMICKÝ MATEK	MATEK	MATEK	
2PP.00.02	CHODBA	8,25	Pa 02 MATEK	MATEK	MATEK	
2PP.00.03	SCHODIŠTĚ	9,19	Pa 11 KOV. DLAŽBA	MATEK	MATEK	
2PP.00.04	CHODBA	15,15	Pa 04 KOV. DLAŽBA	MATEK	MATEK	
2PP.00.05	VÝTAHOVÁ ŠACHTA	2,87	Pa 03 MATEK			
2PP.00.06	TECHNICKÁ MÍSTNOST – ELEKTRO	6,83	Pa 02 MATEK	MATEK	MATEK	
2PP.00.07	TECHNICKÁ MÍSTNOST	4,83	Pa 02 MATEK	MATEK	MATEK	
2PP.00.08	VÝTAHOVÁ ŠACHTA	2,87	Pa 03 MATEK			
2PP.00.09	SCHODIŠTĚ	9,19	Pa 11 KOV. DLAŽBA	MATEK	MATEK	
2PP.00.10	CHODBA	15,15	Pa 04 KOV. DLAŽBA	MATEK	MATEK	
2PP.00.11	TECH. MÍSTNOST – HUV	6,33	Pa 02 MATEK	MATEK	MATEK	
2PP.00.13	CHODBA	5,39	Pa 02 MATEK	MATEK	MATEK	
2PP.00.14	CHODBA	25,37	Pa 02 MATEK	MATEK	MATEK	
2PP.00.15	TECHNICKÁ MÍSTNOST	13,26	Pa 02 MATEK	MATEK	MATEK	
2PP.00.16	CHODBA	8,13	Pa 02 MATEK	MATEK	MATEK	
2PP.00.17	RAMPA		Pa01-3	MATEK	MATEK	
2PP.00.18	CHODBA	2,96	Pa 02 MATEK	MATEK	MATEK	
CELKEM VEŘEJNÉ PLOCHY		1794,1 6				

SKLEPNÍ KÓJE						
2PP.SK.01	SKLEPNÍ KÓJE	2,54	Pa 02	MATEK	MATEK	MATEK
2PP.SK.02	SKLEPNÍ KÓJE	2,53	Pa 02	MATEK	MATEK	MATEK
2PP.SK.03	SKLEPNÍ KÓJE	2,54	Pa 02	MATEK	MATEK	MATEK
2PP.SK.04	SKLEPNÍ KÓJE	2,54	Pa 02	MATEK	MATEK	MATEK
2PP.SK.05	SKLEPNÍ KÓJE	2,54	Pa 02	MATEK	MATEK	MATEK
2PP.SK.06	SKLEPNÍ KÓJE	2,53	Pa 02	MATEK	MATEK	MATEK
2PP.SK.07	SKLEPNÍ KÓJE	2,62	Pa 02	MATEK	MATEK	MATEK
2PP.SK.08	SKLEPNÍ KÓJE	2,64	Pa 02	MATEK	MATEK	MATEK
2PP.SK.09	SKLEPNÍ KÓJE	2,62	Pa 02	MATEK	MATEK	MATEK
2PP.SK.10	SKLEPNÍ KÓJE	2,38	Pa 02	MATEK	MATEK	MATEK
2PP.SK.11	SKLEPNÍ KÓJE	2,18	Pa 02	MATEK	MATEK	MATEK
2PP.SK.12	SKLEPNÍ KÓJE	2,85	Pa 02	MATEK	MATEK	MATEK
2PP.SK.13	SKLEPNÍ KÓJE	2,85	Pa 02	MATEK	MATEK	MATEK
2PP.SK.14	SKLEPNÍ KÓJE	2,10	Pa 02	MATEK	MATEK	MATEK
2PP.SK.15	SKLEPNÍ KÓJE	2,10	Pa 02	MATEK	MATEK	MATEK
2PP.SK.16	SKLEPNÍ KÓJE	2,05	Pa 02	MATEK	MATEK	MATEK
2PP.SK.17	SKLEPNÍ KÓJE	2,35	Pa 02	MATEK	MATEK	MATEK
2PP.SK.18	SKLEPNÍ KÓJE	2,85	Pa 02	MATEK	MATEK	MATEK
2PP.SK.19	SKLEPNÍ KÓJE	2,85	Pa 02	MATEK	MATEK	MATEK
2PP.SK.20	SKLEPNÍ KÓJE	2,85	Pa 02	MATEK	MATEK	MATEK
2PP.SK.21	SKLEPNÍ KÓJE	2,15	Pa 02	MATEK	MATEK	MATEK
2PP.SK.22	SKLEPNÍ KÓJE	2,09	Pa 02	MATEK	MATEK	MATEK
2PP.SK.23	SKLEPNÍ KÓJE	2,05	Pa 02	MATEK	MATEK	MATEK
2PP.SK.24	SKLEPNÍ KÓJE	2,85	Pa 02	MATEK	MATEK	MATEK
2PP.SK.25	SKLEPNÍ KÓJE	2,85	Pa 02	MATEK	MATEK	MATEK
2PP.SK.26	SKLEPNÍ KÓJE	2,56	Pa 02	MATEK	MATEK	MATEK
2PP.SK.27	SKLEPNÍ KÓJE	2,88	Pa 02	MATEK	MATEK	MATEK
2PP.SK.28	SKLEPNÍ KÓJE	2,89	Pa 02	MATEK	MATEK	MATEK
2PP.SK.29	SKLEPNÍ KÓJE	4,72	Pa 02	MATEK	MATEK	MATEK
2PP.SK.30	SKLEPNÍ KÓJE	4,65	Pa 02	MATEK	MATEK	MATEK
2PP.SK.31	SKLEPNÍ KÓJE	4,65	Pa 02	MATEK	MATEK	MATEK
2PP.SK.32	SKLEPNÍ KÓJE	4,65	Pa 02	MATEK	MATEK	MATEK
2PP.SK.33	SKLEPNÍ KÓJE	3,87	Pa 02	MATEK	MATEK	MATEK
2PP.SK.34	SKLEPNÍ KÓJE	3,87	Pa 02	MATEK	MATEK	MATEK
2PP.SK.35	SKLEPNÍ KÓJE	3,77	Pa 02	MATEK	MATEK	MATEK
2PP.SK.36	SKLEPNÍ KÓJE	3,87	Pa 02	MATEK	MATEK	MATEK
2PP.SK.37	SKLEPNÍ KÓJE	3,87	Pa 02	MATEK	MATEK	MATEK
2PP.SK.38	SKLEPNÍ KÓJE	3,75	Pa 02	MATEK	MATEK	MATEK
2PP.SK.39	SKLEPNÍ KÓJE	4,29	Pa 02	MATEK	MATEK	MATEK
2PP.SK.40	SKLEPNÍ KÓJE	4,29	Pa 02	MATEK	MATEK	MATEK
2PP.SK.41	SKLEPNÍ KÓJE	4,29	Pa 02	MATEK	MATEK	MATEK
2PP.SK.42	SKLEPNÍ KÓJE	4,29	Pa 02	MATEK	MATEK	MATEK
2PP.SK.43	SKLEPNÍ KÓJE	4,29	Pa 02	MATEK	MATEK	MATEK
2PP.SK.44	SKLEPNÍ KÓJE	4,29	Pa 02	MATEK	MATEK	MATEK
2PP.SK.45	SKLEPNÍ KÓJE	5,66	Pa 02	MATEK	MATEK	MATEK
2PP.SK.46	SKLEPNÍ KÓJE	2,05	Pa 02	MATEK	MATEK	MATEK
CELKEM VEŘEJNÉ PLOCHY		146,88				

LEGENDA HMOT:






±0,000 = 241,000 m. n.m. Bpv

REVIZE 1

Číslo:	0 Dokumentace zjištění SO -01 Bytový dům D1 Architektonicko-stavební řešení
Prvn. datum:	02/2017
Aktuální datum:	02/2019
Rozsah:	DPS
Index:	
Měřítko:	1:50
Formát:	A4
Název výkresu:	Půdorys 2.PP
Číslo:	02
Parafa:	

LEGENDA MÍSTNOSTÍ:

A

Č. M.	NÁZEV MÍSTNOSTI	PLOCHA m^2	PODLAHA		POVRCHY STĚN A STROPŮ stěny	strop	POZNÁMKA
VEŘEJNÉ PROSTORY							
1PP.00.01	PARK. STÁNÍ A KOMUNIKACE	1670.14	Po01.2	EPOXIDOVÝ NÁTĚR	NÁTĚR	NÁTĚR	
1PP.00.01A	RAMPA	127.81	Po01.3	EPOXIDOVÝ NÁTĚR	NÁTĚR	NÁTĚR	
1PP.00.02	CHODBA	10.38	Po 02	NÁTĚR	NÁTĚR	NÁTĚR	
1PP.00.03	SCHODIŠTĚ	10.61	Po 11	KER. DLAŽBA	NÁTĚR	NÁTĚR	
1PP.00.04	CHODBA	5.21	Po 05	KER. DLAŽBA	NÁTĚR	NÁTĚR	
1PP.00.05	VÝTAHOVÁ ŠACHTA						
1PP.00.06	TECHNICKÁ MÍSTNOST	7.40	Po 02	NÁTĚR	NÁTĚR	NÁTĚR	
1PP.00.07	TECHNICKÁ MÍSTNOST	7.40	Po 02	NÁTĚR	NÁTĚR	NÁTĚR	
1PP.00.08	VÝTAHOVÁ ŠACHTA						
1PP.00.09	SCHODIŠTĚ	9.85	Po 11	KER. DLAŽBA	NÁTĚR	NÁTĚR	
1PP.00.10	CHODBA	5.21	Po 05	KER. DLAŽBA	NÁTĚR	NÁTĚR	
1PP.00.11	SCHODIŠTĚ	6.33	Po 05	KER. DLAŽBA	NÁTĚR	NÁTĚR	
1PP.00.12	TECHNICKÁ MÍSTNOST	5.49	Po 05	NÁTĚR	NÁTĚR	NÁTĚR	
1PP.00.13	CHODBA	5.62	Po 05	KER. DLAŽBA	NÁTĚR	NÁTĚR	
1PP.00.14	CHODBA	21.58	Po 02	NÁTĚR	NÁTĚR	NÁTĚR	
1PP.00.15	CHODBA	11.19	Po 02	NÁTĚR	NÁTĚR	NÁTĚR	

SKLEPNÍ KÓJE							
1PP.SK.01	SKLEPNÍ KÓJE	2.47	Po 02	NÁTĚR	NÁTĚR	NÁTĚR	
1PP.SK.02	SKLEPNÍ KÓJE	2.43	Po 02	NÁTĚR	NÁTĚR	NÁTĚR	
1PP.SK.03	SKLEPNÍ KÓJE	2.43	Po 02	NÁTĚR	NÁTĚR	NÁTĚR	
1PP.SK.04	SKLEPNÍ KÓJE	2.43	Po 02	NÁTĚR	NÁTĚR	NÁTĚR	
1PP.SK.05	SKLEPNÍ KÓJE	2.43	Po 02	NÁTĚR	NÁTĚR	NÁTĚR	
1PP.SK.06	SKLEPNÍ KÓJE	2.55	Po 02	NÁTĚR	NÁTĚR	NÁTĚR	
1PP.SK.07	SKLEPNÍ KÓJE	2.38	Po 02	NÁTĚR	NÁTĚR	NÁTĚR	
1PP.SK.08	SKLEPNÍ KÓJE	2.35	Po 02	NÁTĚR	NÁTĚR	NÁTĚR	
1PP.SK.09	SKLEPNÍ KÓJE	2.35	Po 02	NÁTĚR	NÁTĚR	NÁTĚR	
1PP.SK.10	SKLEPNÍ KÓJE	2.35	Po 02	NÁTĚR	NÁTĚR	NÁTĚR	
1PP.SK.11	SKLEPNÍ KÓJE	2.19	Po 02	NÁTĚR	NÁTĚR	NÁTĚR	
1PP.SK.12	SKLEPNÍ KÓJE	2.72	Po 02	NÁTĚR	NÁTĚR	NÁTĚR	
1PP.SK.13	SKLEPNÍ KÓJE	2.77	Po 02	NÁTĚR	NÁTĚR	NÁTĚR	
1PP.SK.14	SKLEPNÍ KÓJE	2.08	Po 02	NÁTĚR	NÁTĚR	NÁTĚR	
1PP.SK.15	SKLEPNÍ KÓJE	1.98	Po 02	NÁTĚR	NÁTĚR	NÁTĚR	
1PP.SK.16	SKLEPNÍ KÓJE	1.98	Po 02	NÁTĚR	NÁTĚR	NÁTĚR	
1PP.SK.17	SKLEPNÍ KÓJE	3.02	Po 02	NÁTĚR	NÁTĚR	NÁTĚR	
1PP.SK.18	SKLEPNÍ KÓJE	2.92	Po 02	NÁTĚR	NÁTĚR	NÁTĚR	
1PP.SK.19	SKLEPNÍ KÓJE	2.08	Po 02	NÁTĚR	NÁTĚR	NÁTĚR	
1PP.SK.20	SKLEPNÍ KÓJE	1.98	Po 02	NÁTĚR	NÁTĚR	NÁTĚR	
1PP.SK.21	SKLEPNÍ KÓJE	2.08	Po 02	NÁTĚR	NÁTĚR	NÁTĚR	
1PP.SK.22	SKLEPNÍ KÓJE	1.98	Po 02	NÁTĚR	NÁTĚR	NÁTĚR	
1PP.SK.23	SKLEPNÍ KÓJE	1.98	Po 02	NÁTĚR	NÁTĚR	NÁTĚR	
1PP.SK.24	SKLEPNÍ KÓJE	2.77	Po 02	NÁTĚR	NÁTĚR	NÁTĚR	
1PP.SK.25	SKLEPNÍ KÓJE	2.72	Po 02	NÁTĚR	NÁTĚR	NÁTĚR	
1PP.SK.26	SKLEPNÍ KÓJE	3.48	Po 02	NÁTĚR	NÁTĚR	NÁTĚR	
1PP.SK.27	SKLEPNÍ KÓJE	2.64	Po 02	NÁTĚR	NÁTĚR	NÁTĚR	
1PP.SK.28	SKLEPNÍ KÓJE	2.64	Po 02	NÁTĚR	NÁTĚR	NÁTĚR	
1PP.SK.29	SKLEPNÍ KÓJE	3.50	Po 02	NÁTĚR	NÁTĚR	NÁTĚR	
1PP.SK.30	SKLEPNÍ KÓJE	3.50	Po 02	NÁTĚR	NÁTĚR	NÁTĚR	
1PP.SK.31	SKLEPNÍ KÓJE	3.68	Po 02	NÁTĚR	NÁTĚR	NÁTĚR	
1PP.SK.32	SKLEPNÍ KÓJE	3.95	Po 02	NÁTĚR	NÁTĚR	NÁTĚR	
1PP.SK.33	SKLEPNÍ KÓJE	3.95	Po 02	NÁTĚR	NÁTĚR	NÁTĚR	
1PP.SK.34	SKLEPNÍ KÓJE	3.95	Po 02	NÁTĚR	NÁTĚR	NÁTĚR	
1PP.SK.35	SKLEPNÍ KÓJE	3.95	Po 02	NÁTĚR	NÁTĚR	NÁTĚR	
1PP.SK.36	SKLEPNÍ KÓJE	3.95	Po 02	NÁTĚR	NÁTĚR	NÁTĚR	
1PP.SK.37	SKLEPNÍ KÓJE	3.53	Po 02	NÁTĚR	NÁTĚR	NÁTĚR	
1PP.SK.38	SKLEPNÍ KÓJE	3.53	Po 02	NÁTĚR	NÁTĚR	NÁTĚR	
1PP.SK.39	SKLEPNÍ KÓJE	3.71	Po 02	NÁTĚR	NÁTĚR	NÁTĚR	
1PP.SK.40	SKLEPNÍ KÓJE	3.99	Po 02	NÁTĚR	NÁTĚR	NÁTĚR	
1PP.SK.41	SKLEPNÍ KÓJE	3.99	Po 02	NÁTĚR	NÁTĚR	NÁTĚR	
1PP.SK.42	SKLEPNÍ KÓJE	3.99	Po 02	NÁTĚR	NÁTĚR	NÁTĚR	
1PP.SK.43	SKLEPNÍ KÓJE	3.99	Po 02	NÁTĚR	NÁTĚR	NÁTĚR	
1PP.SK.44	SKLEPNÍ KÓJE	3.99	Po 02	NÁTĚR	NÁTĚR	NÁTĚR	
1PP.SK.45	SKLEPNÍ KÓJE	5.14	Po 02	NÁTĚR	NÁTĚR	NÁTĚR	
1PP.SK.46	SKLEPNÍ KÓJE	1.98	Po 02	NÁTĚR	NÁTĚR	NÁTĚR	
CELKEM UŽITNÁ PLOCHA		136,50					

LEGENDA HMOT:

- ŽELEZOBETON VIZ. D.2 STAVEBNĚ–KONSTRUKČNÍ ŘEŠENÍ
- SKLÍPKY: SPÁROVANÉ BETONOVÉ BLOKY BEST UNIKA 10
- SKLÍPKY: SKLEPNÍ KOVOVÉ PŘEDĚLY VIZ. VÝKRES č. 44 DĚLÍCÍ PŘÍČKY TROAX

LEGENDA ZNAČENÍ

- Si Se Po Ve – SKLADBY KONSTRUKCÍ
- O – OKNA
- L P – DVEŘE
- TR – TRUHLÁŘSKÉ VÝROBKY
- KL – KLEMPÍŘSKÉ VÝROBKY
- Z – ZÁMEČNICKÉ VÝROBKY
- PŘEKLADY
- det. XX – DETAILY

POZNÁMKY:

- PŘÍČKY PROVÉST v. 300mm POD STROPEM, PO PROVEDENÍ DOM. PROSTUPŮ DOZDÍT
- VEŠKERÉ ROZVODY U.T. VÉST POD DVEŘNÍMI OTVORY
- STAVEBNÍ OTVOR PRO DVEŘE V ŽB A ZDIVU MUSÍ BÝT: ŠÍŘKA D. +100mm A VÝŠKA D. +50mm
- VÝŠKU STAV. OTVORŮ OKNA, DVEŘE – JE NUTNÉ MĚŘIT OD DOKONČENÉ PODLAHY
- STĚNY A PŘÍČKY JSOU KÓTOVÁNY VČETNĚ OMÍTEK
- V MÍSTECH PŘECHODŮ RŮZNÝCH NÁŠLAPNÝCH VRSTEV OSADIT POD DVEŘNÍ KŘÍDLA PŘECHOD. LIŠTU – ELOX – VIZ. TAB. ZÁMEČ. VÝROBKŮ
- POD KAŽDÝM DVEŘNÍM KŘÍDLEM V BYTECH OSADIT PŘECHOD. LIŠTU 30MM – SAMOLEPÍCÍ BOHEMIA PROFIL (NENÍ–LI UVEDENO JINAK)
- BYTOVÉ ROZVODNICE OSADIT VŽDY V OSE PŘIZDÍVKY
- PROSTUPY V PŘÍČKACH DO 150 mm BUDOU VRTÁNY, POŽÁRNÍ UCPÁVKY JSOU ŘEŠENY PŘÍSLUŠNÝMI PROFESEMI
- PŘÍČKOVÉ ZDIVO BEST UNIKA BUDE DODÁNO VČETNĚ DOPLNKOVÉHO SORTIMENTU – KONCOVÁ, ROHOVÁ, DĚLITELNÁ

±0,000 = 241,000 m n.m. Bpv

REVIZE 1

Projekt: Bytový dům Lehovec
Praha 14 – Hloubětín, p. č. 1288/3, 1288/4, 1288/5, 1288/43, 1288/81 a 1288/109

Stavebník: Bayton Alfa, a.s., IČ 241 99 028
Vladislavova 1390/17, PRAHA 1

Generální projektant: ARCHITECTURE INTERIOR PROJECT
PROJEKTOVÁ KANCELÁŘ ING.ARCH. J. KAČER & ING. Z. JÄGER
Pískařská 2075/7, 143 00 Praha 4
Tel/Fax: +420 246 067 617

Autorizační razítko:

Architekt: Ing. arch. Jaroslav Kačer, Ing. arch. Karolína Křesťanová, Ing. arch. Miroslav Polák, Ing. arch. Petra Hospodářská

HIP: Ing. Zdeněk Jäger

Zodpovědný projektant: Ing. Pavel Aleš

Projektant profese: ARCHITECTURE INTERIOR PROJECT
PROJEKTOVÁ KANCELÁŘ ING.ARCH. J. KAČER & ING. Z. JÄGER
Pískařská 2075/7, 143 00 Praha 4
Tel/Fax: +420 246 067 617

Vypracoval: Ing. Csaba Győri

První datum: 08/2017

Část:
D. Dokumentace objektů
SO - 01 Bytový dům
D.1 Architektonicko-stavební řešení

Aktuální datum: 02/2019

Stupeň: DPS | Index:

Měřítko: 1:50 | A4:

Název výkresu: Půdorys 1.PP

Číslo: 03 | Paré:

LEGENDA MÍSTNOSTÍ:

A1

Č. M.	NÁZEV MÍSTNOSTI	PLOCHA m²	PODLAHA		POVRCHY STĚN A STOPŮ – stěny	strop	POZNÁMKA
VEŘEJNÉ PROSTORY A1							
1.00.01	CHODBA	99.26	Po 09	KER. DLAŽBA	NÁTĚR	SDK P./MALBA	
A1.1.00.01	ZÁDVEŘÍ	17.05	Po 09	KER. DLAŽBA	NÁTĚR	SDK P./MALBA	vp=2,820
A1.1.00.02	CHODBA	18.05	Po 09	KER. DLAŽBA	S. OMÍTKA/MALBA	SDK P./MALBA	vp=3,000
A1.1.00.03	KOČÁRKÁRNA	10.01	Po 09	KER. DLAŽBA	S. OMÍTKA/MALBA	SDK P./MALBA	vp=3,000
A1.1.00.04	SCHODIŠTĚ	9.95	Po 11	KER. DLAŽBA	NÁTĚR	S. OMÍTKA/MALBA	
A1.1.00.05	VÝTAHOVÁ ŠACHTA	2.97					
A1.1.00.06	VÝLEVKA	2.11	Po 28	KER. DLAŽBA	K. OBKLAD/MALBA	SDK P./MALBA	vp=2,400, vo=1,200
A1.1.00.07	ZAVĚTŘÍ VSTUPU	17.59	Ve 10				
A1.1.00.08	ZAVĚTŘÍ PRODEJEN	41.42	Ve 08				
CELKEM UŽITNÁ PLOCHA		218,41					
BYT A1.1.01							
A1.1.01.01	CHODBA	5.40	Po 06	LAMINO	S. OMÍTKA/MALBA	S. OMÍTKA/MALBA	
A1.1.01.02	KOUPELNA + WC	4.39	Po 08	KER. DLAŽBA	K. OBKLAD/MALBA	SDK P./MALBA	vp=2,400, vo=2,100
A1.1.01.03	OBÝVACÍ POKOJ + KK	25.65	Po 06	LAMINO	S. OMÍTKA/MALBA	S. OMÍTKA/MALBA	
A1.1.01.04	TERASA	14.17	Ve 03	BET. DLAŽBA			
A1.1.01.05	PŘEDZAHRÁDKA	60.01	Ve 02	SUBSTRÁT			
CELKEM UŽITNÁ PLOCHA		35,44					
BYT A1.1.02							
A1.1.02.01	CHODBA	7.54	Po 06	LAMINO	S. OMÍTKA/MALBA	S. OMÍTKA/MALBA	
A1.1.02.02	KOUPELNA + WC	5.21	Po 08	KER. DLAŽBA	K. OBKLAD/MALBA	SDK P./MALBA	vp=2,400, vo=2,100
A1.1.02.03	OBÝVACÍ POKOJ + KK	21.08	Po 06	LAMINO	S. OMÍTKA/MALBA	S. OMÍTKA/MALBA	
A1.1.02.04	POKOJE	12.72	Po 06	LAMINO	S. OMÍTKA/MALBA	S. OMÍTKA/MALBA	
A1.1.02.05	TERASA	19.08	Ve 03	BET. DLAŽBA			
A1.1.02.06	PŘEDZAHRÁDKA	82.23	Ve 02	SUBSTRÁT			
CELKEM UŽITNÁ PLOCHA		46,55					
BYT A1.1.03							
A1.1.03.01	CHODBA	8.55	Po 06	LAMINO	S. OMÍTKA/MALBA	S. OMÍTKA/MALBA	
A1.1.03.02	OBÝVACÍ POKOJ + KK	28.79	Po 06	LAMINO	S. OMÍTKA/MALBA	S. OMÍTKA/MALBA	
A1.1.03.03	POKOJ	12.83	Po 06	LAMINO	S. OMÍTKA/MALBA	S. OMÍTKA/MALBA	
A1.1.03.04	POKOJE	13.13	Po 06	LAMINO	S. OMÍTKA/MALBA	S. OMÍTKA/MALBA	
A1.1.03.05	KOMORA	1.97	Po 06	LAMINO	S. OMÍTKA/MALBA	S. OMÍTKA/MALBA	
A1.1.03.06	KOUPELNA	4.41	Po 08	KER. DLAŽBA	K. OBKLAD/MALBA	SDK P./MALBA	vp=2,400, vo=2,100
A1.1.03.07	WC	1.58	Po 08	KER. DLAŽBA	K. OBKLAD/MALBA	SDK P./MALBA	vp=2,400, vo=1,200
A1.1.03.08	TERASA	29.13	Ve 03	BET. DLAŽBA			
A1.1.03.09	PŘEDZAHRÁDKA	123.64	Ve 02	SUBSTRÁT			
CELKEM UŽITNÁ PLOCHA		71,25					
BYT A1.1.04							
A1.1.04.01	CHODBA	8.56	Po 06	LAMINO	S. OMÍTKA/MALBA	S. OMÍTKA/MALBA	
A1.1.04.02	WC	1.58	Po 08	KER. DLAŽBA	K. OBKLAD/MALBA	SDK P./MALBA	vp=2,400, vo=1,200
A1.1.04.03	KOUPELNA	4.40	Po 08	KER. DLAŽBA	K. OBKLAD/MALBA	SDK P./MALBA	vp=2,400, vo=2,400
A1.1.04.04	KOMORA	1.97	Po 06	LAMINO	S. OMÍTKA/MALBA	S. OMÍTKA/MALBA	
A1.1.04.05	POKOJE	13.13	Po 06	LAMINO	S. OMÍTKA/MALBA	S. OMÍTKA/MALBA	
A1.1.04.06	POKOJ	12.83	Po 06	LAMINO	S. OMÍTKA/MALBA	S. OMÍTKA/MALBA	
A1.1.04.07	OBÝVACÍ POKOJ + KK	28.79	Po 06	LAMINO	S. OMÍTKA/MALBA	S. OMÍTKA/MALBA	
A1.1.04.08	TERASA	29.12	Ve 03	BET. DLAŽBA			
A1.1.04.09	PŘEDZAHRÁDKA	123.53	Ve 02	SUBSTRÁT			
CELKEM UŽITNÁ PLOCHA		71,25					
PRODEJNA A1.1.05							
A1.1.05.01	MALÁ PRODEJNA ELEKTRO	92.60	Po 09	KER. DLAŽBA	S. OMÍTKA/MALBA	SDK P./MALBA	vp=3,000
A1.1.05.02	SKLAD	6.00	Po 09	KER. DLAŽBA	S. OMÍTKA/MALBA	S. OMÍTKA/MALBA	
A1.1.05.03	WC	1.48	Po 09	KER. DLAŽBA	K. OBKLAD/MALBA	SDK P./MALBA	vp=2,400, vo=1,200
A1.1.05.04	PŘEDSÍŇ WC	2.36	Po 09	KER. DLAŽBA	K. OBKLAD/MALBA	SDK P./MALBA	vp=2,400, vo=2,100
A1.1.05.05	VÝLEVKA	1.75	Po 28	KER. DLAŽBA	S. OMÍTKA/MALBA	SDK P./MALBA	vp=2,400, vo=1,200
A1.1.05.06	KUCHYŇKA	3.58	Po 09	KER. DLAŽBA	S. OMÍTKA/MALBA	SDK P./MALBA	vp=2,400, vo=2,100
CELKEM UŽITNÁ PLOCHA		107,77					

A2

Č. M.	NÁZEV MÍSTNOSTI	PLOCHA m²	PODLAHA		POVRCHY STĚN A STOPŮ – stěny	strop	POZNÁMKA
VEŘEJNÉ PROSTORY A2							
A2.1.00.01	SCHODIŠTĚ	7.50	Po 09	KER. DLAŽBA	S. OMÍTKA/MALBA	S. OMÍTKA/MALBA	
A2.1.00.02	CHODBA	10.93	Po 09	KER. DLAŽBA	S. OMÍTKA/MALBA	SDK P./MALBA	vp=2,880
A2.1.00.03	CHODBA	10.47	Po 09	KER. DLAŽBA	S. OMÍTKA/MALBA	SDK P./MALBA	vp=3,000
A2.1.00.04	SCHODIŠTĚ	10.05	Po 11	KER. DLAŽBA	S. OMÍTKA/MALBA	S. OMÍTKA/MALBA	
A2.1.00.05	SVJ	7.00	Po 09	KER. DLAŽBA	S. OMÍTKA/MALBA	S. OMÍTKA/MALBA	
A2.1.00.06	VÝTAHOVÁ ŠACHTA	2.97					
A2.1.00.07	VÝLEVKA	2.11	Po 28	KER. DLAŽBA	K. OBKLAD/MALBA	SDK P./MALBA	vp=2,400, vo=1,200
A2.1.00.08	CHODBA	10.23	Po 09	KER. DLAŽBA	S. OMÍTKA/MALBA	SDK P./MALBA	vp=3,000
CELKEM UŽITNÁ PLOCHA		61,28					
BYT A2.1.01							
A2.1.01.01	CHODBA	5.40	Po 06	LAMINO	S. OMÍTKA/MALBA	S. OMÍTKA/MALBA	
A2.1.01.02	KOUPELNA + WC	4.39	Po 08	KER. DLAŽBA	K. OBKLAD/MALBA	SDK P./MALBA	vp=2,400, vo=2,100
A2.1.01.03	OBÝVACÍ POKOJ + KK	25.65	Po 06	LAMINO	S. OMÍTKA/MALBA	S. OMÍTKA/MALBA	
A2.1.01.04	TERASA	14.17	Ve 03	BET. DLAŽBA			
A2.1.01.05	PŘEDZAHRÁDKA	60.01	Ve 02	SUBSTRÁT			
CELKEM UŽITNÁ PLOCHA		35,45					
BYT A2.1.02							
A2.1.02.01	CHODBA	7.54	Po 06	LAMINO	S. OMÍTKA/MALBA	S. OMÍTKA/MALBA	
A2.1.02.02	KOUPELNA + WC	5.21	Po 08	KER. DLAŽBA	K. OBKLAD/MALBA	SDK P./MALBA	vp=2,400, vo=2,100
A2.1.02.03	OBÝVACÍ POKOJ + KK	21.08	Po 06	LAMINO	S. OMÍTKA/MALBA	S. OMÍTKA/MALBA	
A2.1.02.04	POKOJE	12.72	Po 06	LAMINO	S. OMÍTKA/MALBA	S. OMÍTKA/MALBA	
A2.1.02.05	TERASA	19.07	Ve 03	BET. DLAŽBA			
A2.1.02.06	PŘEDZAHRÁDKA	82.24	Ve 02	SUBSTRÁT			
CELKEM UŽITNÁ PLOCHA		46,56		246426			
BYT A2.1.03							
A2.1.03.01	CHODBA	8.55	Po 06	LAMINO	S. OMÍTKA/MALBA	S. OMÍTKA/MALBA	
A2.1.03.02	OBÝVACÍ POKOJ + KK	28.79	Po 06	LAMINO	S. OMÍTKA/MALBA	S. OMÍTKA/MALBA	
A2.1.03.03	POKOJ	12.83	Po 06	LAMINO	S. OMÍTKA/MALBA	S. OMÍTKA/MALBA	
A2.1.03.04	POKOJE	13.13	Po 06	LAMINO	S. OMÍTKA/MALBA	S. OMÍTKA/MALBA	
A2.1.03.05	KOMORA	1.97	Po 06	LAMINO	S. OMÍTKA/MALBA	S. OMÍTKA/MALBA	
A2.1.03.06	KOUPELNA	4.41	Po 08	KER. DLAŽBA	K. OBKLAD/MALBA	SDK P./MALBA	vp=2,400, vo=2,100
A2.1.03.07	WC	1.58	Po 08	KER. DLAŽBA	K. OBKLAD/MALBA	SDK P./MALBA	vp=2,400, vo=1,200
A2.1.03.08	TERASA	29.11	Ve 03	BET. DLAŽBA			
A2.1.03.09	PŘEDZAHRÁDKA	123.57	Ve 02	SUBSTRÁT			
CELKEM UŽITNÁ PLOCHA		71,25					
BYT A2.1.04							
A2.1.04.01	CHODBA	8.56	Po 06	LAMINO	S. OMÍTKA/MALBA	S. OMÍTKA/MALBA	
A2.1.04.02	WC	1.58	Po 08	KER. DLAŽBA	K. OBKLAD/MALBA	SDK P./MALBA	vp=2,400, vo=1,200
A2.1.04.03	KOUPELNA	4.40	Po 08	KER. DLAŽBA	K. OBKLAD/MALBA	SDK P./MALBA	vp=2,400, vo=2,100
A2.1.04.04	KOMORA	1.97	Po 06	LAMINO	S. OMÍTKA/MALBA	S. OMÍTKA/MALBA	
A2.1.04.05	POKOJE	13.13	Po 06	LAMINO	S. OMÍTKA/MALBA	S. OMÍTKA/MALBA	
A2.1.04.06	POKOJ	12.83	Po 06	LAMINO	S. OMÍTKA/MALBA	S. OMÍTKA/MALBA	
A2.1.04.07	OBÝVACÍ POKOJ + KK	28.79	Po 06	LAMINO	S. OMÍTKA/MALBA	S. OMÍTKA/MALBA	
A2.1.04.08	TERASA	29.12	Ve 03	BET. DLAŽBA			
A2.1.04.09	PŘEDZAHRÁDKA	123.56	Ve 02	SUBSTRÁT			
CELKEM UŽITNÁ PLOCHA		71,25					
SKLEPNÍ KÓJE							
1NP.SK.01	SKLEPNÍ KÓJE	3.83	Po 09	KER. DLAŽBA	S. OMÍTKA/MALBA	S. OMÍTKA/MALBA	
1NP.SK.02	SKLEPNÍ KÓJE	2.25	Po 09	KER. DLAŽBA	S. OMÍTKA/MALBA	S. OMÍTKA/MALBA	
1NP.SK.03	SKLEPNÍ KÓJE	2.88	Po 09	KER. DLAŽBA	S. OMÍTKA/MALBA	S. OMÍTKA/MALBA	
1NP.SK.04	SKLEPNÍ KÓJE	3.23	Po 09	KER. DLAŽBA	S. OMÍTKA/MALBA	S. OMÍTKA/MALBA	
1NP.SK.05	SKLEPNÍ KÓJE	1.05	Po 09	KER. DLAŽBA	S. OMÍTKA/MALBA	S. OMÍTKA/MALBA	
1NP.SK.06	SKLEPNÍ KÓJE	2.28	Po 09	KER. DLAŽBA	S. OMÍTKA/MALBA	S. OMÍTKA/MALBA	
1NP.SK.07	SKLEPNÍ KÓJE	2.62	Po 09	KER. DLAŽBA	S. OMÍTKA/MALBA	S. OMÍTKA/MALBA	
1NP.SK.08	SKLEPNÍ KÓJE	2.62	Po 09	KER. DLAŽBA	S. OMÍTKA/MALBA	S. OMÍTKA/MALBA	
1NP.SK.09	SKLEPNÍ KÓJE	2.62	Po 09	KER. DLAŽBA	S. OMÍTKA/MALBA	S. OMÍTKA/MALBA	
1NP.SK.10	SKLEPNÍ KÓJE	2.62	Po 09	KER. DLAŽBA	S. OMÍTKA/MALBA	S. OMÍTKA/MALBA	
1NP.SK.11	SKLEPNÍ KÓJE	2.62	Po 09	KER. DLAŽBA	S. OMÍTKA/MALBA	S. OMÍTKA/MALBA	
1NP.SK.12	SKLEPNÍ KÓJE	2.57	Po 09	KER. DLAŽBA	S. OMÍTKA/MALBA	S. OMÍTKA/MALBA	
1NP.SK.13	SKLEPNÍ KÓJE	2.55	Po 09	KER. DLAŽBA	S. OMÍTKA/MALBA	S. OMÍTKA/MALBA	
1NP.SK.14	SKLEPNÍ KÓJE	2.55	Po 09	KER. DLAŽBA	S. OMÍTKA/MALBA	S. OMÍTKA/MALBA	
1NP.SK.15	SKLEPNÍ KÓJE	2.54	Po 09	KER. DLAŽBA	S. OMÍTKA/MALBA	S. OMÍTKA/MALBA	
1NP.SK.16	SKLEPNÍ KÓJE	2.54	Po 09	KER. DLAŽBA	S. OMÍTKA/MALBA	S. OMÍTKA/MALBA	
1NP.SK.17	SKLEPNÍ KÓJE	2.55	Po 09	KER. DLAŽBA	S. OMÍTKA/MALBA	S. OMÍTKA/MALBA	
CELKEM UŽITNÁ PLOCHA		43,91					
PRODEJNA A2.1.05							
A2.1.05.01	MALÁ PRODEJNA CD, DVD, AUDIO	102.84	Po 09	KER. DLAŽBA	S. OMÍTKA/MALBA	SDK P./MALBA	vp=3,000
A2.1.05.02	WC	1.45	Po 09	KER. DLAŽBA	S. OMÍTKA/MALBA	S. OMÍTKA/MALBA	vp=2,400, vo=1,200
A2.1.05.03	PŘEDSÍŇ WC	1.84	Po 09	KER. DLAŽBA	K. OBKLAD/MALBA	SDK P./MALBA	vp=2,400, vo=2,100
A2.1.05.04	VÝLEVKA	1.75	Po 28	KER. DLAŽBA	K. OBKLAD/MALBA	SDK P./MALBA	vp=2,400, vo=1,200
A2.1.05.05	KUCHYŇKA	3.38	Po 09	KER. DLAŽBA	S. OMÍTKA/MALBA	SDK P./MALBA	vp=2,400, vo=2,100
A2.1.05.06	SKLAD	4.01	Po 09	KER. DLAŽBA	S. OMÍTKA/MALBA	SDK P./MALBA	vp=2,400
CELKEM UŽITNÁ PLOCHA		115,27					

LEGENDA HMOT:

- ŽELEZOBETON VIZ. D.2 STAVEBNĚ–KONSTRUKČNÍ ŘEŠENÍ
- POROTHERM 24 P+D P15 NA M10
- POROTHERM 25 AKU SYM P15 NA M10
- POROTHERM 30 AKU SYM P15 NA M10 + OBOUSTRANNÁ OMÍTKA 1450g/m2
- POROTHERM 11,5 AKU P+D P10 NA M10
- POROTHERM 19 AKU P10 NA M10 OBOUSTRANNÁ SÁDROVÁ OMÍTKA
- INSTALAČNÍ PŘIZDÍVKA YTONG tl. 100MM, 150MM – VIZ. SKLADBY KONSTRUKCÍ
- ZATEPLENÍ FASÁDY – KZS TL. 140mm (ZDIVO) A TL. 160mm (ŽB)

LEGENDA ZNAČENÍ

- Si Se Po Ve – SKLADBY KONSTRUKCÍ
- O – OKNA
- L P – DVEŘE
- TR – TRUHLÁŘSKÉ VÝROBKY
- KL – KLEMPÍŘSKÉ VÝROBKY
- Z – ZÁMEČNICKÉ VÝROBKY
- PŘEKLADY
- det. XX – DETAILY
- Vm. – výška místnosti
- Vp. – výška podhledu

POZNÁMKY:

- PŘÍČKY PROVÉST v. 300mm POD STROPEM, PO PROVEDENÍ DOM. PROSTUPŮ DOZDÍT
- VEŠKERÉ ROZVODY U.T. VÉST POD DVEŘNÍMI OTVORY
- STAVEBNÍ OTVOR PRO DVEŘE V ŽB A ZDIVU MUSÍ BÝT: ŠÍŘKA D. +100mm A VÝŠKA D. +50mm
- VÝŠKU STAV. OTVORŮ OKNA, DVEŘE – JE NUTNÉ MĚŘIT OD DOKONČENÉ PODLAHY
- STĚNY A PŘÍČKY JSOU KÓTOVÁNY VČETNĚ OMÍTEK – SÁDROVÁ OMÍTKA tl. 10mm (VIZ. SKLADBY KONSTR.)
- V MÍSTECH PŘECHODŮ RŮZNÝCH NÁŠLAPNÝCH VRSTEV OSADIT POD DVEŘNÍ KŘÍDLA PRECHOD. LIŠTU – ELOX – VIZ. TAB. ZÁMEČ. VÝROBKŮ
- POD KAŽDÝM DVEŘNÍM KŘÍDLEM V BYTECH OSADIT PŘECHOD. LIŠTU 30MM – SAMOLEPÍCÍ BOHEMIA PROFIL (NENÍ–LI UVEDENO JINAK)
- BYTOVÉ ROZVODNICE OSADIT VŽDY V OSE PŘIZDÍVKY
- POLOHA INŠT. DVÍŘEK V KOUP. VIZ VÝVODOVÉ PLÁNY
- VÝŠKA GEBERITU PŘI WC – 1520mm
- SPRCH. KOUTY PODEZDÍT 100mm
- KERAM. OBKLAD V HYG. PROSTORÁCH tl. 10mm, VČETNĚ KLAD. VRSTVY
- PROSTUPY DO ROZMERŮ 150mm BUDOU VRTANÉ, VĚTŠÍ PROSTUPY BUDOU ZAKRESLENY VE VÝKRESECH
- 54/Z INFORMAČNÍ SYSTÉM – OZNAČENÍ VSTUPNÍCH DVEŘÍ Z DOMOVNÍCH CHODEB DO BYTŮ – VIZ ARCHITEKTURA VEŘE

OSAZENÍ SKŘÍNÍ RB A RSL V BYTECH - POHLED, ŘEZ

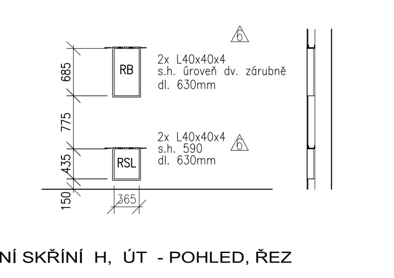

OSAZENÍ SKŘÍNÍ H, ÚT - POHLED, ŘEZ

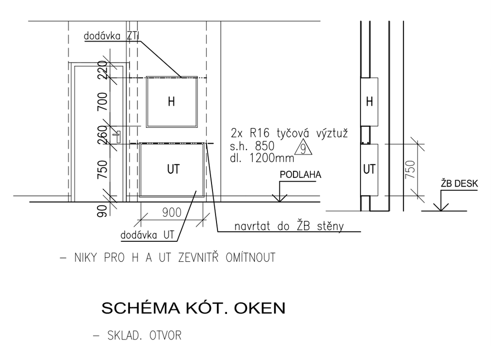

– NIKY PRO H A ÚT ZEVNITŘ OMÍTNOUT

SCHÉMA KÓT. OKEN

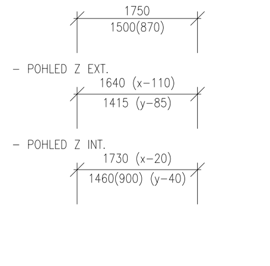

PRACOVNÍ PARÉ

±0,000 = 241,000 m n.m. Bpv

REVIZE 5

Projekt:	Bytový dům Lehovec Praha 14 – Hloubětín, p. č. 1288/3, 1288/4, 1288/5, 1288/43, 1288/81 a 1288/109
Stavebník:	Bayton Alfa, a.s., IČ 241 99 028 Vladislavova 1390/17, PRAHA 1
Generální projektant:	ARCHITECTURE INTERIOR PROJECT PROJEKTOVÁ KANCELÁŘ ING.ARCH. J. KAČER & ING. Z. JÄGER Pískařská 2075/7, 143 00 Praha 4 Tel/Fax: +420 246 067 617
Autorizační razítko:	
Architekt:	Ing. arch. Jaroslav Kačer Ing. arch. Karolína Křesťanová Ing. arch. Miroslav Polák Ing. arch. Petra Hospodářská
HIP:	Ing. Zdeněk Jäger
Zodpovědný projektant	Ing. Pavel Aleš
Projektant profese	ARCHITECTURE INTERIOR PROJECT PROJEKTOVÁ KANCELÁŘ ING.ARCH. J. KAČER & ING. Z. JÄGER Pískařská 2075/7, 143 00 Praha 4 Tel/Fax: +420 246 067 617
Vypracoval:	Ing. Csaba Györi
První datum:	08/2017
Část:	D. Dokumentace objektů SO - 01 Bytový dům D.1 Architektonicko-stavební řešení
Aktuální datum:	05/2019
Stupeň:	DPS
Index:	
Měřítko:	1:50
A4:	
Název výkresu:	Půdorys 1.NP
Číslo:	04
Paré:	

LEGENDA MÍSTNOSTÍ:

A1							
Č. M.	NÁZEV MÍSTNOSTI	PLOCHA m^2	PODLAHA		POVRCHY STĚN A STROPŮ stěny	strop	POZNÁMKA
VEŘEJNÉ PROSTORY A1							
A1.2.00.01	SCHODIŠTĚ	9.27	Po 11	KER. DLAŽBA	S. OMÍTKA/MALBA	S. OMÍTKA/MALBA	
A1.2.00.02	CHODBA	7.62	Po 10	KER. DLAŽBA	S. OMÍTKA/MALBA	S. OMÍTKA/MALBA	
A1.2.00.03	VÝTAHOVÁ ŠACHTA	2.97					
A1.2.00.04	CHODBA	45.26	Po 10	KER. DLAŽBA	S. OMÍTKA/MALBA	S. OMÍTKA/MALBA	
CELKEM UŽITNÁ PLOCHA		65,13					
BYT A1.2.01							
A1.2.01.01	CHODBA	5.55	Po 15	LAMINO	S. OMÍTKA/MALBA	SDK. OMÍTKA/MALBA	vp=2400,2100
A1.2.01.02	OBÝVACÍ POKOJ + KK	21.36	Po18, Po12	LAMINO	S. OMÍTKA/MALBA	S. OMÍTKA/MALBA	
A1.2.01.03	KOUPELNA + WC	5.69	Po 16	KER. DLAŽBA	K. OBKLAD/MALBA	SDK P./MALBA	vp=2,400, vo=2,100
A1.2.01.04	BALKÓN		Po 21	KER. DLAŽBA			
CELKEM UŽITNÁ PLOCHA		32.60					
BYT A1.2.02							
A1.2.02.01	CHODBA	4.56	Po 12	LAMINO	S. OMÍTKA/MALBA	S. OMÍTKA/MALBA	
A1.2.02.02	KOUPELNA + WC	5.26	Po 14	KER. DLAŽBA	K. OBKLAD/MALBA	SDK P./MALBA	vp=2,400, vo=2,100
A1.2.02.03	OBÝVACÍ POKOJ + KK	21.68	Po18,Po 15,Po19	LAMINO	S. OMÍTKA/MALBA	S. OMÍTKA/MALBA	
A1.2.02.04	BALKÓN		Po 21	KER. DLAŽBA			
CELKEM UŽITNÁ PLOCHA		31.50					
BYT A1.2.03							
A1.2.03.01	CHODBA	9.66	Po 22	LAMINO	S. OMÍTKA/MALBA	S. OMÍTKA/MALBA	
A1.2.03.02	KOUPELNA + WC	5.02	Po 23	KER. DLAŽBA	K. OBKLAD/MALBA	SDK P./MALBA	vp=2,400, vo=2,100
A1.2.03.03	POKOJ	14.02	Po7, Po22	LAMINO	S. OMÍTKA/MALBA	S. OMÍTKA/MALBA	
A1.2.03.04	OBÝVACÍ POKOJ + KK	23.82	Po7, Po22	LAMINO	S. OMÍTKA/MALBA	S. OMÍTKA/MALBA	
A1.2.03.05	BALKÓN		Po 21	KER. DLAŽBA			
CELKEM UŽITNÁ PLOCHA		52.51					
BYT A1.2.04							
A1.2.04.01	CHODBA	7.07	Po 22	LAMINO	S. OMÍTKA/MALBA	S. OMÍTKA/MALBA	
A1.2.04.02	OBÝVACÍ POKOJ + KK	34.27	Po7, Po22	LAMINO	S. OMÍTKA/MALBA	S. OMÍTKA/MALBA	
A1.2.04.03	KOUPELNA + WC	5.25	Po 23	KER. DLAŽBA	K. OBKLAD/MALBA	SDK P./MALBA	vp=2,400, vo=2,100
A1.2.04.04	BALKÓN		Po 21	KER. DLAŽBA			
CELKEM UŽITNÁ PLOCHA		46.58					
BYT A1.2.05							
A1.2.05.01	CHODBA	8.72	Po 22	LAMINO	S. OMÍTKA/MALBA	S. OMÍTKA/MALBA	
A1.2.05.02	KOUPELNA + WC	5.23	Po 14	KER. DLAŽBA	K. OBKLAD/MALBA	SDK P./MALBA	vp=2,400, vo=2,100
A1.2.05.03	OBÝVACÍ POKOJ + KK	23.81	Po7, Po22	LAMINO	S. OMÍTKA/MALBA	S. OMÍTKA/MALBA	
A1.2.05.04	POKOJ	12.98	Po7, Po22	LAMINO	S. OMÍTKA/MALBA	S. OMÍTKA/MALBA	
A1.2.05.05	BALKÓN		Po 21	KER. DLAŽBA			
CELKEM UŽITNÁ PLOCHA		50.74					
BYT A1.2.06							
A1.2.06.01	CHODBA	8.72	Po 12	LAMINO	S. OMÍTKA/MALBA	S. OMÍTKA/MALBA	
A1.2.06.02	KOUPELNA + WC	5.23	Po 14	KER. DLAŽBA	K. OBKLAD/MALBA	SDK P./MALBA	vp=2,400, vo=2,100
A1.2.06.03	OBÝVACÍ POKOJ + KK	23.81	Po 12	LAMINO	S. OMÍTKA/MALBA	S. OMÍTKA/MALBA	
A1.2.06.04	POKOJ	12.98	Po 12	LAMINO	S. OMÍTKA/MALBA	S. OMÍTKA/MALBA	
A1.2.06.05	BALKÓN		Po 21	KER. DLAŽBA			
CELKEM UŽITNÁ PLOCHA		50.75					
BYT A1.2.07							
A1.2.07.01	CHODBA	6.99	Po 12	LAMINO	S. OMÍTKA/MALBA	S. OMÍTKA/MALBA	
A1.2.07.02	KOUPELNA + WC	5.30	Po 14	KER. DLAŽBA	K. OBKLAD/MALBA	SDK P./MALBA	vp=2,400, vo=2,100
A1.2.07.03	OBÝVACÍ POKOJ + KK	21.38	Po 12	LAMINO	S. OMÍTKA/MALBA	S. OMÍTKA/MALBA	
A1.2.07.04	POKOJ	12.49	Po 12	LAMINO	S. OMÍTKA/MALBA	S. OMÍTKA/MALBA	
A1.2.07.05	BALKÓN		Po 21	KER. DLAŽBA			
CELKEM UŽITNÁ PLOCHA		46.16					
BYT A1.2.08							
A1.2.08.01	CHODBA	7.65	Po 12	LAMINO	S. OMÍTKA/MALBA	S. OMÍTKA/MALBA	
A1.2.08.02	KOUPELNA + WC	5.30	Po 14	KER. DLAŽBA	K. OBKLAD/MALBA	SDK P./MALBA	vp=2,400, vo=2,100
A1.2.08.03	OBÝVACÍ POKOJ + KK	21.38	Po 12	LAMINO	S. OMÍTKA/MALBA	S. OMÍTKA/MALBA	
A1.2.08.04	POKOJ	12.49	Po 12	LAMINO	S. OMÍTKA/MALBA	S. OMÍTKA/MALBA	
A1.2.08.05	BALKÓN		Po 21	KER. DLAŽBA			
CELKEM UŽITNÁ PLOCHA		46.81					
BYT A1.2.09							
A1.2.09.01	CHODBA	7.40	Po 12	LAMINO	S. OMÍTKA/MALBA	S. OMÍTKA/MALBA	
A1.2.09.02	KOUPELNA + WC	5.30	Po 14	KER. DLAŽBA	K. OBKLAD/MALBA	SDK P./MALBA	vp=2,400, vo=2,100
A1.2.09.03	OBÝVACÍ POKOJ + KK	21.38	Po 12	LAMINO	S. OMÍTKA/MALBA	S. OMÍTKA/MALBA	
A1.2.09.04	POKOJ	12.49	Po 12	LAMINO	S. OMÍTKA/MALBA	S. OMÍTKA/MALBA	
A1.2.09.05	BALKÓN		Po 21	KER. DLAŽBA			
CELKEM UŽITNÁ PLOCHA		46.56					
BYT A1.2.10							
A1.2.10.01	CHODBA	7.68	Po 12	LAMINO	S. OMÍTKA/MALBA	S. OMÍTKA/MALBA	
A1.2.10.02	KOMORA	3.09	Po 13	KER. DLAŽBA	K. OBKLAD/MALBA	SDK P./MALBA	vp=2,400, vo=2,100
A1.2.10.03	KOUPELNA + WC	4.61	Po 16	KER. DLAŽBA	K. OBKLAD/MALBA	SDK P./MALBA	vp=2,400, vo=2,100
A1.2.10.04	OBÝVACÍ POKOJ + KK	24.75	Po15, Po12	LAMINO	S. OMÍTKA/MALBA	S. OMÍTKA/MALBA	
A1.2.10.05	POKOJ	13.60	Po 12	LAMINO	S. OMÍTKA/MALBA	S. OMÍTKA/MALBA	
A1.2.10.06	BALKÓN		Po 21	KER. DLAŽBA			
CELKEM UŽITNÁ PLOCHA		53.73					

A2							
Č. M.	NÁZEV MÍSTNOSTI	PLOCHA m^2	PODLAHA		POVRCHY STĚN A STROPŮ stěny	strop	POZNÁMKA
VEŘEJNÉ PROSTORY A2							
A1.2.00.01	SCHODIŠTĚ	9.27	Po 11	KER. DLAŽBA	S. OMÍTKA/MALBA	S. OMÍTKA/MALBA	
A1.2.00.02	CHODBA	7.62	Po 10	KER. DLAŽBA	S. OMÍTKA/MALBA	S. OMÍTKA/MALBA	
A1.2.00.03	VÝTAHOVÁ ŠACHTA	2.97					
A1.2.00.04	CHODBA	45.00	Po 10	KER. DLAŽBA	S. OMÍTKA/MALBA	S. OMÍTKA/MALBA	
CELKEM UŽITNÁ PLOCHA		64,87					
BYT A2.2.01							
A2.2.01.01	CHODBA	5.59	Po 15	LAMINO	S. OMÍTKA/MALBA	SDK. OMÍTKA/MALBA	vp=2400,2100
A2.2.01.02	OBÝVACÍ POKOJ + KK	21.36	Po18, Po15	LAMINO	S. OMÍTKA/MALBA	S. OMÍTKA/MALBA	
A2.2.01.03	KOUPELNA + WC	5.69	Po 20	KER. DLAŽBA	K. OBKLAD/MALBA	SDK P./MALBA	vp=2,400, vo=2,100
A2.2.01.04	BALKÓN		Po 21	KER. DLAŽBA			
CELKEM UŽITNÁ PLOCHA		32.64					
BYT A2.2.02							
A2.2.02.01	CHODBA	4.59	Po 12	LAMINO	S. OMÍTKA/MALBA	S. OMÍTKA/MALBA	
A2.2.02.02	KOUPELNA + WC	5.26	Po 14	KER. DLAŽBA	K. OBKLAD/MALBA	SDK P./MALBA	vp=2,400, vo=2,100
A2.2.02.03	OBÝVACÍ POKOJ + KK	21.68	Po12, Po15	LAMINO	S. OMÍTKA/MALBA	S. OMÍTKA/MALBA	
A2.2.02.04	BALKÓN		Po 21	KER. DLAŽBA			
CELKEM UŽITNÁ PLOCHA		31.53					
BYT A2.2.03							
A2.2.03.01	CHODBA	9.69	Po 22	LAMINO	S. OMÍTKA/MALBA	S. OMÍTKA/MALBA	
A2.2.03.02	KOUPELNA + WC	5.02	Po14, Po23	KER. DLAŽBA	K. OBKLAD/MALBA	SDK P./MALBA	vp=2,400, vo=2,100
A2.2.03.03	POKOJ	14.02	Po30, Po22	LAMINO	S. OMÍTKA/MALBA	S. OMÍTKA/MALBA	
A2.2.03.04	OBÝVACÍ POKOJ + KK	23.82	Po 14	LAMINO	S. OMÍTKA/MALBA	S. OMÍTKA/MALBA	
A2.2.03.05	BALKÓN		Po 21	KER. DLAŽBA			
CELKEM UŽITNÁ PLOCHA		52.54					
BYT A2.2.04							
A2.2.04.01	CHODBA	7.10	Po 22	LAMINO	S. OMÍTKA/MALBA	S. OMÍTKA/MALBA	
A2.2.04.02	OBÝVACÍ POKOJ + KK	34.27	Po30, Po22	LAMINO	S. OMÍTKA/MALBA	S. OMÍTKA/MALBA	
A2.2.04.03	KOUPELNA + WC	5.25	Po 23	KER. DLAŽBA	K. OBKLAD/MALBA	SDK P./MALBA	vp=2,400, vo=2,100
A2.2.04.04	BALKÓN		Po 21	KER. DLAŽBA			
CELKEM UŽITNÁ PLOCHA		46.62					
BYT A2.2.05							
A2.2.05.01	CHODBA	8.75	Po22, Po12	LAMINO	S. OMÍTKA/MALBA	S. OMÍTKA/MALBA	
A2.2.05.02	KOUPELNA + WC	5.23	Po23, Po14	KER. DLAŽBA	K. OBKLAD/MALBA	SDK P./MALBA	vp=2,400, vo=2,100
A2.2.05.03	OBÝVACÍ POKOJ + KK	23.81	Po30, Po22	LAMINO	S. OMÍTKA/MALBA	S. OMÍTKA/MALBA	
A2.2.05.04	POKOJ	12.98	Po30, Po22	LAMINO	S. OMÍTKA/MALBA	S. OMÍTKA/MALBA	
A2.2.05.05	BALKÓN		Po 21	KER. DLAŽBA			
CELKEM UŽITNÁ PLOCHA		50.78					
BYT A2.2.06							
A2.2.06.01	CHODBA	8.75	Po 12	LAMINO	S. OMÍTKA/MALBA	S. OMÍTKA/MALBA	
A2.2.06.02	KOUPELNA + WC	5.23	Po 14	KER. DLAŽBA	K. OBKLAD/MALBA	SDK P./MALBA	vp=2,400, vo=2,100
A2.2.06.03	OBÝVACÍ POKOJ + KK	23.81	Po 12	LAMINO	S. OMÍTKA/MALBA	S. OMÍTKA/MALBA	
A2.2.06.04	POKOJ	12.98	Po 12	LAMINO	S. OMÍTKA/MALBA	S. OMÍTKA/MALBA	
A2.2.06.05	BALKÓN		Po 21	KER. DLAŽBA			
CELKEM UŽITNÁ PLOCHA		50.78					
BYT A2.2.07							
A2.2.07.01	CHODBA	7.02	Po 12	LAMINO	S. OMÍTKA/MALBA	S. OMÍTKA/MALBA	
A2.2.07.02	KOUPELNA + WC	5.30	Po 14	KER. DLAŽBA	K. OBKLAD/MALBA	SDK P./MALBA	vp=2,400, vo=2,100
A2.2.07.03	OBÝVACÍ POKOJ + KK	21.38	Po 12	LAMINO	S. OMÍTKA/MALBA	S. OMÍTKA/MALBA	
A2.2.07.04	POKOJ	12.49	Po 12	LAMINO	S. OMÍTKA/MALBA	S. OMÍTKA/MALBA	
A2.2.07.05	BALKÓN		Po 21	KER. DLAŽBA			
CELKEM UŽITNÁ PLOCHA		46.18					
BYT A2.2.08							
A2.2.08.01	CHODBA	7.68	Po 12	LAMINO	S. OMÍTKA/MALBA	S. OMÍTKA/MALBA	
A2.2.08.02	KOUPELNA + WC	5.30	Po 14	KER. DLAŽBA	K. OBKLAD/MALBA	SDK P./MALBA	vp=2,400, vo=2,100
A2.2.08.03	OBÝVACÍ POKOJ + KK	21.38	Po 12	LAMINO	S. OMÍTKA/MALBA	S. OMÍTKA/MALBA	
A2.2.08.04	POKOJ	12.49	Po 12	LAMINO	S. OMÍTKA/MALBA	S. OMÍTKA/MALBA	
A2.2.08.05	BALKÓN		Po 21	KER. DLAŽBA			
CELKEM UŽITNÁ PLOCHA		46.84					
BYT A2.2.09							
A2.2.09.01	CHODBA	7.43	Po 12	LAMINO	S. OMÍTKA/MALBA	S. OMÍTKA/MALBA	
A2.2.09.02	KOUPELNA + WC	5.30	Po 14	KER. DLAŽBA	K. OBKLAD/MALBA	SDK P./MALBA	vp=2,400, vo=2,100
A2.2.09.03	OBÝVACÍ POKOJ + KK	21.37	Po 12	LAMINO	S. OMÍTKA/MALBA	S. OMÍTKA/MALBA	
A2.2.09.04	POKOJ	12.49	Po 12	LAMINO	S. OMÍTKA/MALBA	S. OMÍTKA/MALBA	
A2.2.09.05	BALKÓN		Po 21	KER. DLAŽBA			
CELKEM UŽITNÁ PLOCHA		46.59					
BYT A2.2.10							
A2.2.10.01	CHODBA	7.65	Po 12	LAMINO	S. OMÍTKA/MALBA	S. OMÍTKA/MALBA	
A2.2.10.02	KOMORA	3.09	Po 13	KER. DLAŽBA	K. OBKLAD/MALBA	SDK P./MALBA	vp=2,400, vo=2,100
A2.2.10.03	KOUPELNA + WC	4.61	Po 16	KER. DLAŽBA	K. OBKLAD/MALBA	SDK P./MALBA	vp=2,400, vo=2,100
A2.2.10.04	OBÝVACÍ POKOJ + KK	24.75	Po15, Po12	LAMINO	S. OMÍTKA/MALBA	S. OMÍTKA/MALBA	
A2.2.10.05	POKOJ	13.60	Po 12	LAMINO	S. OMÍTKA/MALBA	S. OMÍTKA/MALBA	
A2.2.10.06	BALKÓN		Po 21	KER. DLAŽBA			
CELKEM UŽITNÁ PLOCHA		53.70					

LEGENDA HMOT:

- ŽELEZOBETON VIZ. D.2 STAVEBNĚ-KONSTRUKČNÍ ŘEŠENÍ
- POROTHERM 24 P+D P15 NA M10
- POROTHERM 25 AKU SYS P15 NA M10
- POROTHERM 30 AKU SYM P15 NA M10 + OBOUSTRANNÁ OMÍTKA 1450g/m2
- POROTHERM 11,5 AKU P+D P10 NA M10
- POROTHERM 19 AKU P10 NA M10 OBOUSTRANNÁ SÁDROVÁ OMÍTKA
- INSTALAČNÍ PŘIZDÍVKA YTONG tl. 100MM, 125MM, 150MM – VIZ. SKLADBY KONSTRUKCÍ
- ZATEPLENÍ FASÁDY – KZS TL. 140mm (ZDIVO) A TL. 160mm (ŽB)

LEGENDA ZNAČENÍ

- Si Se Po Ve – SKLADBY KONSTRUKCÍ
- O – OKNA
- L P – DVEŘE
- TR – TRUHLÁŘSKÉ VÝROBKY
- KL – KLEMPÍŘSKÉ VÝROBKY
- Z – ZÁMEČNICKÉ VÝROBKY
- PŘEKLADY
- det. XX – DETAILY

POZNÁMKY:

- PŘÍČKY PROVÉST v. 300mm POD STROPEM, PO PROVEDENÍ DOM. PROSTUPŮ DOZDÍT
- VEŠKERÉ ROZVODY U.T. VÉST POD DVEŘNÍMI OTVORY
- STAVEBNÍ OTVOR PRO DVEŘE V ŽB A ZDIVU MUSÍ BÝT: ŠÍŘKA D. +100mm A VÝŠKA D. +50mm
- VÝŠKU STAV. OTVORŮ OKNA, DVEŘE – JE NUTNÉ MĚŘIT OD DOKONČENÉ PODLAHY
- STĚNY A PŘÍČKY JSOU KÓTOVÁNY VČETNĚ OMÍTEK – SÁDROVÁ OMÍTKA tl. 10mm (VIZ. SKLADBY KONSTR.)
- V MÍSTECH PŘECHODŮ RŮZNÝCH NÁŠLAPNÝCH VRSTEV OSADIT POD DVEŘNÍ KŘÍDLA PŘECHOD. LIŠTU – ELOX – VIZ. TAB. ZÁMEČ. VÝROBKŮ
- POD KAŽDÝM DVEŘNÍM KŘÍDLEM V BYTECH OSADIT PŘECHOD. LIŠTU 30MM – SAMOLEPÍCÍ BOHEMIA PROFIL (NENÍ-LI UVEDENO JINAK)
- BYTOVÉ ROZVODNICE OSADIT VŽDY V OSE PŘIZDÍVKY
- POLOHA INŠT. DVÍŘEK V KOUP. VIZ VÝVODOVÉ PLÁNY
- VÝŠKA GEBERITU PŘI WC – 1520mm
- SPRCH. KOUTY PODEZDÍT 100mm
- KERAM. OBKLAD V HYG. PROSTORÁCH tl. 10mm, VČETNĚ KLAD. VRSTVY
- PROSTUPY DO ROZMĚRŮ 150mm BUDOU VRTANÉ, VĚTŠÍ PROSTUPY BUDOU ZAKRESLENY VE VÝKRESECH
- (54/Z) INFORMAČNÍ SYSTÉM – OZNAČENÍ VSTUPNÍCH DVEŘÍ Z DOMOVNÍCH CHODEB DO BYTŮ – VIZ ARCHITEKTURA

OSAZENÍ SKŘÍNÍ RB A RSL V BYTECH - POHLED, ŘEZ

OSAZENÍ SKŘÍNÍ H POHLED, ŘEZ

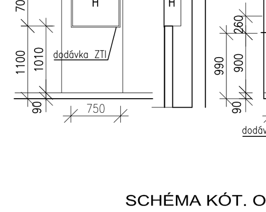

OSAZENÍ SKŘÍNÍ UT POHLED, ŘEZ

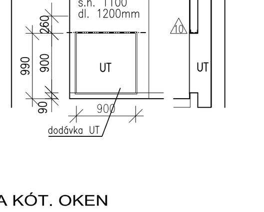

SCHÉMA KÓT. OKEN

- SKLAD. OTVOR: 1750 / 1500(870)
- POHLED Z EXT.: 1640 (x−110) / 1415 (y−85)
- POHLED Z INT.: 1730 (x−20) / 1460(900) (y−40)

±0,000 = 241,000 m n.m. Bpv

REVIZE 5

Projekt:	Bytový dům Lehovec Praha 14 – Hloubětín, p. č. 1288/3, 1288/4, 1288/5, 1288/43, 1288/81 a 1288/109
Stavebník:	Bayton Alfa, a.s., IČ 241 99 028 Vladislavova 1390/17, PRAHA 1
Generální projektant:	ARCHITECTURE INTERIOR PROJECT PROJEKTOVÁ KANCELÁŘ ING.ARCH. J. KAČER & ING. Z. JÄGER Pískařská 2075/7, 143 00 Praha 4 Tel/Fax: +420 246 067 617
Autorizační razítko:	
Architekt:	Ing. arch. Jaroslav Kačer Ing. arch. Karolína Křesťanová Ing. arch. Miroslav Polák Ing. arch. Petra Hospodářská
HIP:	Ing. Zdeněk Jäger
Zodpovědný projektant	Ing. Pavel Aleš
Projektant profese	ARCHITECTURE INTERIOR PROJECT PROJEKTOVÁ KANCELÁŘ ING.ARCH. J. KAČER & ING. Z. JÄGER Pískařská 2075/7, 143 00 Praha 4 Tel/Fax: +420 246 067 617
Vypracoval:	Ing. Csaba Győri
První datum:	08/2017
Aktuální datum:	05/2019
Část:	D. Dokumentace objektů SO - 01 Bytový dům D.1 Architektonicko-stavební řešení
Stupeň:	DPS
Index:	
Měřítko:	1:50
A4:	
Název výkresu:	Půdorys 2.NP
Číslo:	05
Paré:	

LEGENDA MÍSTNOSTÍ:

A1							
Č. M.	NÁZEV MÍSTNOSTI	PLOCHA m²	PODLAHA		POVRCHY STĚN A STROPŮ stěny	strop	POZNÁMKA
VEŘEJNÉ PROSTORY A1							
A1.3.00.01	SCHODIŠTĚ	9.27	Po 11	KER. DLAŽBA	S. OMÍTKA/MALBA	S. OMÍTKA/MALBA	
A1.3.00.02	CHODBA	7.62	Po 10	KER. DLAŽBA	S. OMÍTKA/MALBA	S. OMÍTKA/MALBA	
A1.3.00.03	VÝTAHOVÁ ŠACHTA	2.97					
A1.3.00.04	CHODBA	45.26	Po 10	KER. DLAŽBA	S. OMÍTKA/MALBA	S. OMÍTKA/MALBA	
CELKEM UŽITNÁ PLOCHA		65,13					
BYT A1.3.01							
A1.3.01.01	CHODBA	5.55	Po 12	LAMINO	S. OMÍTKA/MALBA	SDK. OMÍTKA/MALBA	vp=2400,2100
A1.3.01.02	OBÝVACÍ POKOJ + KK	21.36	Po 12	LAMINO	S. OMÍTKA/MALBA	S. OMÍTKA/MALBA	
A1.3.01.03	KOUPELNA + WC	5.69	Po 14	KER. DLAŽBA	K. OBKLAD/MALBA	SDK P./MALBA	vp=2,400, vo=2,100
A1.3.01.04	BALKÓN	5.98	Po 21	KER. DLAŽBA			
CELKEM UŽITNÁ PLOCHA		32.60					
BYT A1.3.02							
A1.3.02.01	CHODBA	4.56	Po 12	LAMINO	S. OMÍTKA/MALBA	S. OMÍTKA/MALBA	
A1.3.02.02	KOUPELNA + WC	5.26	Po 14	KER. DLAŽBA	K. OBKLAD/MALBA	SDK P./MALBA	vp=2,400, vo=2,100
A1.3.02.03	OBÝVACÍ POKOJ + KK	21.68	Po 12	LAMINO	S. OMÍTKA/MALBA	S. OMÍTKA/MALBA	
A1.3.02.04	BALKÓN	12.16	Po 21	KER. DLAŽBA			
CELKEM UŽITNÁ PLOCHA		31.50					
BYT A1.3.03							
A1.3.03.01	CHODBA	9.66	Po 12	LAMINO	S. OMÍTKA/MALBA	S. OMÍTKA/MALBA	
A1.3.03.02	KOUPELNA + WC	5.02	Po 14	KER. DLAŽBA	K. OBKLAD/MALBA	SDK P./MALBA	vp=2,400, vo=2,100
A1.3.03.03	POKOJ	14.02	Po 12	LAMINO	S. OMÍTKA/MALBA	S. OMÍTKA/MALBA	
A1.3.03.04	OBÝVACÍ POKOJ + KK	23.82	Po 12	LAMINO	S. OMÍTKA/MALBA	S. OMÍTKA/MALBA	
A1.3.03.05	BALKÓN	12.08	Po 21	KER. DLAŽBA			
CELKEM UŽITNÁ PLOCHA		52.51					
BYT A1.3.04							
A1.3.04.01	CHODBA	7.07	Po 12	LAMINO	S. OMÍTKA/MALBA	S. OMÍTKA/MALBA	
A1.3.04.02	OBÝVACÍ POKOJ + KK	34.27	Po 12	LAMINO	S. OMÍTKA/MALBA	S. OMÍTKA/MALBA	
A1.3.04.03	KOUPELNA + WC	5.25	Po 14	KER. DLAŽBA	K. OBKLAD/MALBA	SDK P./MALBA	vp=2,400, vo=2,100
A1.3.04.04	BALKÓN	9.97	Po 21	KER. DLAŽBA			
CELKEM UŽITNÁ PLOCHA		46.58					
BYT A1.3.05							
A1.3.05.01	CHODBA	8.72	Po 12	LAMINO	S. OMÍTKA/MALBA	S. OMÍTKA/MALBA	
A1.3.05.02	KOUPELNA + WC	5.23	Po 14	KER. DLAŽBA	K. OBKLAD/MALBA	SDK P./MALBA	vp=2,400, vo=2,100
A1.3.05.03	OBÝVACÍ POKOJ + KK	23.81	Po 12	LAMINO	S. OMÍTKA/MALBA	S. OMÍTKA/MALBA	
A1.3.05.04	POKOJ	12.98	Po 12	LAMINO	S. OMÍTKA/MALBA	S. OMÍTKA/MALBA	
A1.3.05.05	BALKÓN	9.97	Po 21	KER. DLAŽBA			
CELKEM UŽITNÁ PLOCHA		50.74					
BYT A1.3.06							
A1.3.06.01	CHODBA	8.72	Po 12	LAMINO	S. OMÍTKA/MALBA	S. OMÍTKA/MALBA	
A1.3.06.02	KOUPELNA + WC	5.23	Po 14	KER. DLAŽBA	K. OBKLAD/MALBA	SDK P./MALBA	vp=2,400, vo=2,100
A1.3.06.03	OBÝVACÍ POKOJ + KK	23.81	Po 12	LAMINO	S. OMÍTKA/MALBA	S. OMÍTKA/MALBA	
A1.3.06.04	POKOJ	12.98	Po 12	LAMINO	S. OMÍTKA/MALBA	S. OMÍTKA/MALBA	
A1.3.06.05	BALKÓN	9.97	Po 21	KER. DLAŽBA			
CELKEM UŽITNÁ PLOCHA		50.75					
BYT A1.3.07							
A1.3.07.01	CHODBA	6.99	Po 12	LAMINO	S. OMÍTKA/MALBA	S. OMÍTKA/MALBA	
A1.3.07.02	KOUPELNA + WC	5.30	Po 14	KER. DLAŽBA	K. OBKLAD/MALBA	SDK P./MALBA	vp=2,400, vo=2,100
A1.3.07.03	OBÝVACÍ POKOJ + KK	21.38	Po 12	LAMINO	S. OMÍTKA/MALBA	S. OMÍTKA/MALBA	
A1.3.07.04	POKOJ	12.49	Po 12	LAMINO	S. OMÍTKA/MALBA	S. OMÍTKA/MALBA	
A1.3.07.05	BALKÓN	9.97	Po 21	KER. DLAŽBA			
CELKEM UŽITNÁ PLOCHA		46.16					
BYT A1.3.08							
A1.3.08.01	CHODBA	7.65	Po 12	LAMINO	S. OMÍTKA/MALBA	S. OMÍTKA/MALBA	
A1.3.08.02	KOUPELNA + WC	5.30	Po 14	KER. DLAŽBA	K. OBKLAD/MALBA	SDK P./MALBA	vp=2,400, vo=2,100
A1.3.08.03	OBÝVACÍ POKOJ + KK	21.38	Po 12	LAMINO	S. OMÍTKA/MALBA	S. OMÍTKA/MALBA	
A1.3.08.04	POKOJ	12.49	Po 12	LAMINO	S. OMÍTKA/MALBA	S. OMÍTKA/MALBA	
A1.3.08.05	BALKÓN	9.97	Po 21	KER. DLAŽBA			
CELKEM UŽITNÁ PLOCHA		46.81					
BYT A1.3.09							
A1.3.09.01	CHODBA	7.40	Po 12	LAMINO	S. OMÍTKA/MALBA	S. OMÍTKA/MALBA	
A1.3.09.02	KOUPELNA + WC	5.30	Po 14	KER. DLAŽBA	K. OBKLAD/MALBA	SDK P./MALBA	vp=2,400, vo=2,100
A1.3.09.03	OBÝVACÍ POKOJ + KK	21.38	Po 12	LAMINO	S. OMÍTKA/MALBA	S. OMÍTKA/MALBA	
A1.3.09.04	POKOJ	12.49	Po 12	LAMINO	S. OMÍTKA/MALBA	S. OMÍTKA/MALBA	
A1.3.09.05	BALKÓN	9.97	Po 21	KER. DLAŽBA			
CELKEM UŽITNÁ PLOCHA		46.56					
BYT A1.3.10							
A1.3.10.01	CHODBA	7.68	Po 12	LAMINO	S. OMÍTKA/MALBA	S. OMÍTKA/MALBA	
A1.3.10.02	KOMORA	3.09	Po 13	KER. DLAŽBA	K. OBKLAD/MALBA	SDK P./MALBA	vp=2,400, vo=2,100
A1.3.10.03	KOUPELNA + WC	4.61	Po 14	KER. DLAŽBA	K. OBKLAD/MALBA	SDK P./MALBA	vp=2,400, vo=2,100
A1.3.10.04	OBÝVACÍ POKOJ + KK	24.75	Po 12	LAMINO	S. OMÍTKA/MALBA	S. OMÍTKA/MALBA	
A1.3.10.05	POKOJ	13.60	Po 12	LAMINO	S. OMÍTKA/MALBA	S. OMÍTKA/MALBA	
A1.3.10.06	BALKÓN	10.29	Po 21	KER. DLAŽBA			
CELKEM UŽITNÁ PLOCHA		53.73					

A2							
Č. M.	NÁZEV MÍSTNOSTI	PLOCHA m²	PODLAHA		POVRCHY STĚN A STROPŮ stěny	strop	POZNÁMKA
VEŘEJNÉ PROSTORY A2							
A1.3.00.01	SCHODIŠTĚ	9.27	Po 11	KER. DLAŽBA	S. OMÍTKA/MALBA	S. OMÍTKA/MALBA	
A1.3.00.02	CHODBA	7.62	Po 10	KER. DLAŽBA	S. OMÍTKA/MALBA	S. OMÍTKA/MALBA	
A1.3.00.03	VÝTAHOVÁ ŠACHTA	2.97					
A1.3.00.04	CHODBA	45.00	Po 10	KER. DLAŽBA	S. OMÍTKA/MALBA	S. OMÍTKA/MALBA	
CELKEM UŽITNÁ PLOCHA		64,87					
BYT A2.3.01							
A2.3.01.01	CHODBA	5.59	Po 12	LAMINO	S. OMÍTKA/MALBA	SDK. OMÍTKA/MALBA	vp=2400,2100
A2.3.01.02	OBÝVACÍ POKOJ + KK	21.36	Po 12	LAMINO	S. OMÍTKA/MALBA	S. OMÍTKA/MALBA	
A2.3.01.03	KOUPELNA + WC	5.69	Po 14	KER. DLAŽBA	K. OBKLAD/MALBA	SDK P./MALBA	vp=2,400, vo=2,100
A2.3.01.04	BALKÓN	5.98	Po 21	KER. DLAŽBA			
CELKEM UŽITNÁ PLOCHA		32.64					
BYT A2.3.02							
A2.3.02.01	CHODBA	4.59	Po 12	LAMINO	S. OMÍTKA/MALBA	S. OMÍTKA/MALBA	
A2.3.02.02	KOUPELNA + WC	5.26	Po 14	KER. DLAŽBA	K. OBKLAD/MALBA	SDK P./MALBA	vp=2,400, vo=2,100
A2.3.02.03	OBÝVACÍ POKOJ + KK	21.68	Po 12	LAMINO	S. OMÍTKA/MALBA	S. OMÍTKA/MALBA	
A2.3.02.04	BALKÓN	12.16	Po 21	KER. DLAŽBA			
CELKEM UŽITNÁ PLOCHA		31.53					
BYT A2.3.03							
A2.3.03.01	CHODBA	9.69	Po 12	LAMINO	S. OMÍTKA/MALBA	S. OMÍTKA/MALBA	
A2.3.03.02	KOUPELNA + WC	5.02	Po 14	KER. DLAŽBA	K. OBKLAD/MALBA	SDK P./MALBA	vp=2,400, vo=2,100
A2.3.03.03	POKOJ	14.02	Po 12	LAMINO	S. OMÍTKA/MALBA	S. OMÍTKA/MALBA	
A2.3.03.04	OBÝVACÍ POKOJ + KK	23.82	Po 14	LAMINO	S. OMÍTKA/MALBA	S. OMÍTKA/MALBA	
A2.3.03.05	BALKÓN	12.08	Po 21	KER. DLAŽBA			
CELKEM UŽITNÁ PLOCHA		52.54					
BYT A2.3.04							
A2.3.04.01	CHODBA	7.10	Po 12	LAMINO	S. OMÍTKA/MALBA	S. OMÍTKA/MALBA	
A2.3.04.02	OBÝVACÍ POKOJ + KK	34.27	Po 12	LAMINO	S. OMÍTKA/MALBA	S. OMÍTKA/MALBA	
A2.3.04.03	KOUPELNA + WC	5.25	Po 14	KER. DLAŽBA	K. OBKLAD/MALBA	SDK P./MALBA	vp=2,400, vo=2,100
A2.3.04.04	BALKÓN	9.97	Po 21	KER. DLAŽBA			
CELKEM UŽITNÁ PLOCHA		46.62					
BYT A2.3.05							
A2.3.05.01	CHODBA	8.75	Po 12	LAMINO	S. OMÍTKA/MALBA	S. OMÍTKA/MALBA	
A2.3.05.02	KOUPELNA + WC	5.23	Po 14	KER. DLAŽBA	K. OBKLAD/MALBA	SDK P./MALBA	vp=2,400, vo=2,100
A2.3.05.03	OBÝVACÍ POKOJ + KK	23.81	Po 12	LAMINO	S. OMÍTKA/MALBA	S. OMÍTKA/MALBA	
A2.3.05.04	POKOJ	12.98	Po 12	LAMINO	S. OMÍTKA/MALBA	S. OMÍTKA/MALBA	
A2.3.05.05	BALKÓN	9.97	Po 21	KER. DLAŽBA			
CELKEM UŽITNÁ PLOCHA		50.78					
BYT A2.3.06							
A2.3.06.01	CHODBA	8.75	Po 12	LAMINO	S. OMÍTKA/MALBA	S. OMÍTKA/MALBA	
A2.3.06.02	KOUPELNA + WC	5.23	Po 14	KER. DLAŽBA	K. OBKLAD/MALBA	SDK P./MALBA	vp=2,400, vo=2,100
A2.3.06.03	OBÝVACÍ POKOJ + KK	23.81	Po 12	LAMINO	S. OMÍTKA/MALBA	S. OMÍTKA/MALBA	
A2.3.06.04	POKOJ	12.98	Po 12	LAMINO	S. OMÍTKA/MALBA	S. OMÍTKA/MALBA	
A2.3.06.05	BALKÓN	9.97	Po 21	KER. DLAŽBA			
CELKEM UŽITNÁ PLOCHA		50.78					
BYT A2.3.07							
A2.3.07.01	CHODBA	7.02	Po 12	LAMINO	S. OMÍTKA/MALBA	S. OMÍTKA/MALBA	
A2.3.07.02	KOUPELNA + WC	5.30	Po 14	KER. DLAŽBA	K. OBKLAD/MALBA	SDK P./MALBA	vp=2,400, vo=2,100
A2.3.07.03	OBÝVACÍ POKOJ + KK	21.38	Po 12	LAMINO	S. OMÍTKA/MALBA	S. OMÍTKA/MALBA	
A2.3.07.04	POKOJ	12.49	Po 12	LAMINO	S. OMÍTKA/MALBA	S. OMÍTKA/MALBA	
A2.3.07.05	BALKÓN	9.97	Po 21	KER. DLAŽBA			
CELKEM UŽITNÁ PLOCHA		46.18					
BYT A2.3.08							
A2.3.08.01	CHODBA	7.68	Po 12	LAMINO	S. OMÍTKA/MALBA	S. OMÍTKA/MALBA	
A2.3.08.02	KOUPELNA + WC	5.30	Po 14	KER. DLAŽBA	K. OBKLAD/MALBA	SDK P./MALBA	vp=2,400, vo=2,100
A2.3.08.03	OBÝVACÍ POKOJ + KK	21.38	Po 12	LAMINO	S. OMÍTKA/MALBA	S. OMÍTKA/MALBA	
A2.3.08.04	POKOJ	12.49	Po 12	LAMINO	S. OMÍTKA/MALBA	S. OMÍTKA/MALBA	
A2.3.08.05	BALKÓN	9.97	Po 21	KER. DLAŽBA			
CELKEM UŽITNÁ PLOCHA		46.84					
BYT A2.3.09							
A2.3.09.01	CHODBA	7.43	Po 12	LAMINO	S. OMÍTKA/MALBA	S. OMÍTKA/MALBA	
A2.3.09.02	KOUPELNA + WC	5.30	Po 14	KER. DLAŽBA	K. OBKLAD/MALBA	SDK P./MALBA	vp=2,400, vo=2,100
A2.3.09.03	OBÝVACÍ POKOJ + KK	21.37	Po 12	LAMINO	S. OMÍTKA/MALBA	S. OMÍTKA/MALBA	
A2.3.09.04	POKOJ	12.49	Po 12	LAMINO	S. OMÍTKA/MALBA	S. OMÍTKA/MALBA	
A2.3.09.05	BALKÓN	9.97	Po 21	KER. DLAŽBA			
CELKEM UŽITNÁ PLOCHA		46.59					
BYT A2.3.10							
A2.3.10.01	CHODBA	7.65	Po 12	LAMINO	S. OMÍTKA/MALBA	S. OMÍTKA/MALBA	
A2.3.10.02	KOMORA	3.09	Po 13	KER. DLAŽBA	K. OBKLAD/MALBA	SDK P./MALBA	vp=2,400, vo=2,100
A2.3.10.03	KOUPELNA + WC	4.61	Po 14	KER. DLAŽBA	K. OBKLAD/MALBA	SDK P./MALBA	vp=2,400, vo=2,100
A2.3.10.04	OBÝVACÍ POKOJ + KK	24.75	Po 12	LAMINO	S. OMÍTKA/MALBA	S. OMÍTKA/MALBA	
A2.3.10.05	POKOJ	13.60	Po 12	LAMINO	S. OMÍTKA/MALBA	S. OMÍTKA/MALBA	
A2.3.10.06	BALKÓN	10.29	Po 21	KER. DLAŽBA			
CELKEM UŽITNÁ PLOCHA		53.70					

LEGENDA HMOT:

- ŽELEZOBETON VIZ. D.2 STAVEBNĚ–KONSTRUKČNÍ ŘEŠENÍ
- POROTHERM 24 P+D P15 NA M10
- POROTHERM 25 AKU SYS P15 NA M10
- POROTHERM 30 AKU SYM P15 NA M10 + OBOUSTRANNÁ OMÍTKA 1450g/m2
- POROTHERM 11,5 AKU P+D P10 NA M10
- POROTHERM 19 AKU P10 NA M10 OBOUSTRANNÁ SÁDROVÁ OMÍTKA
- INSTALAČNÍ PŘIZDÍVKA YTONG tl. 100MM, 150MM – VIZ. SKLADBY KONSTRUKCÍ
- ZATEPLENÍ FASÁDY – KZS TL. 140mm (ZDIVO) A TL. 160mm (ŽB)

LEGENDA ZNAČENÍ

- Si Se Po Ve — SKLADBY KONSTRUKCÍ
- O — OKNA
- L P — DVEŘE
- TR — TRUHLÁŘSKÉ VÝROBKY
- KL — KLEMPÍŘSKÉ VÝROBKY
- Z — ZÁMEČNICKÉ VÝROBKY
- PŘEKLADY
- det. XX — DETAILY

POZNÁMKY:

- PŘÍČKY PROVÉST v. 300mm POD STROPEM, PO PROVEDENÍ DOM. PROSTUPŮ DOZDÍT
- VEŠKERÉ ROZVODY U.T. VÉST POD DVEŘNÍMI OTVORY
- STAVEBNÍ OTVOR PRO DVEŘE V ŽB A ZDIVU MUSÍ BÝT: ŠÍŘKA D. +100mm A VÝŠKA D. +50mm
- VÝŠKU STAV. OTVORŮ OKNA, DVEŘE – JE NUTNÉ MĚŘIT OD DOKONČENÉ PODLAHY
- STĚNY A PŘÍČKY JSOU KÓTOVÁNY VČETNĚ OMÍTEK – SÁDROVÁ OMÍTKA tl. 10mm (VIZ. SKLADBY KONSTR.)
- V MÍSTECH PŘECHODŮ RŮZNÝCH NÁŠLAPNÝCH VRSTEV OSADIT POD DVEŘNÍ KŘÍDLA PŘECHOD. LIŠTU – ELOX – VIZ. TAB. ZÁMEČ. VÝROBKŮ
- POD KAŽDÝM DVEŘNÍM KŘÍDLEM V BYTECH OSADIT PŘECHOD. LIŠTU 30MM – SAMOLEPÍCÍ BOHEMIA PROFIL (NENÍ–LI UVEDENO JINAK)
- BYTOVÉ ROZVODNICE OSADIT VŽDY V OSE PŘIZDÍVKY
- POLOHA INŠT. DVÍŘEK V KOUP. VIZ VÝVODOVÉ PLÁNY
- VÝŠKA GEBERITU PŘI WC – 1520mm
- SPRCH. KOUTY PODEZDÍT 100mm
- KERAM. OBKLAD V HYG. PROSTORÁCH tl. 10mm, VČETNĚ KLAD. VRSTVY
- PROSTUPY DO ROZMĚRŮ 150mm BUDOU VRTANÉ, VĚTŠÍ PROSTUPY BUDOU ZAKRESLENY VE VÝKRESECH
- 54 INFORMAČNÍ SYSTÉM – OZNAČENÍ VSTUPNÍCH DVEŘÍ Z DOMOVNÍCH CHODEB DO BYTŮ – VIZ ARCHITEKTURA VI

OSAZENÍ SKŘÍNÍ RB A RSL V BYTECH - POHLED, ŘEZ

OSAZENÍ SKŘÍNÍ H POHLED, ŘEZ

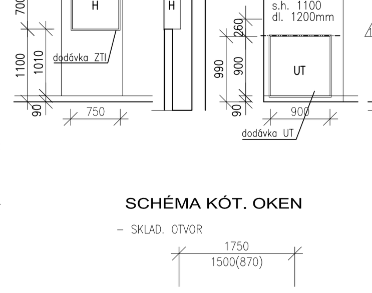

OSAZENÍ SKŘÍNÍ UT POHLED, ŘEZ

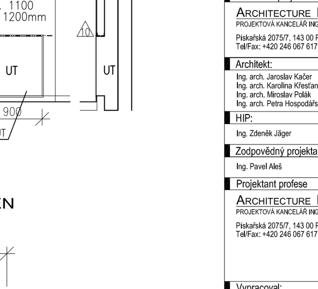

SCHÉMA KÓT. OKEN

- SKLAD. OTVOR
  1750
  1500(870)
- POHLED Z EXT.
  1640 (x–110)
  1415 (y–85)
- POHLED Z INT.
  1730 (x–20)
  1460(900) (y–40)

±0,000 = 241,000 m n.m. Bpv

REVIZE 5

Projekt:	
Bytový dům Lehovec Praha 14 – Hloubětín, p. č. 1288/3, 1288/4, 1288/5, 1288/43, 1288/81 a 1288/109	
Stavebník:	
Bayton Alfa, a.s., IČ 241 99 028 Vladislavova 1390/17, PRAHA 1	
Generální projektant: ARCHITECTURE INTERIOR PROJECT PROJEKTOVÁ KANCELÁŘ ING.ARCH. J. KAČER & ING. Z. JÁGER Pískařská 2075/7, 143 00 Praha 4 Tel/Fax: +420 246 067 617	Autorizační razítko:
Architekt: Ing. arch. Jaroslav Kačer Ing. arch. Karolína Křesťanová Ing. arch. Miroslav Polák Ing. arch. Petra Hospodářská	
HIP: Ing. Zdeněk Jäger	
Zodpovědný projektant Ing. Pavel Alleš	
Projektant profese ARCHITECTURE INTERIOR PROJECT PROJEKTOVÁ KANCELÁŘ ING.ARCH. J. KAČER & ING. Z. JÁGER Pískařská 2075/7, 143 00 Praha 4 Tel/Fax: +420 246 067 617	
Vypracoval: Ing. Csaba Győri	První datum: 08/2017
Část: D. Dokumentace objektu SO - 01 Bytový dům D.1 Architektonicko-stavební řešení	Aktuální datum: 05/2019
	Stupeň: DPS / Index:
	Měřítko: 1:50 / A4:
Název výkresu: Půdorys 3.NP	Číslo: 06 / Paré:

LEGENDA MÍSTNOSTÍ:

A1							
Č. M.	NÁZEV MÍSTNOSTI	PLOCHA m²	PODLAHA		POVRCHY STĚN A STOPŮ stěny	strop	POZNÁMKA
VEŘEJNÉ PROSTORY							
A1.4.00.01	SCHODIŠTĚ	9.22	Po11	KERAMICKÁ DLAŽBA	S.OMÍTKA/MALBA	S.OMÍTKA/MALBA	
A1.4.00.02	CHODBA	7.63	Po10	KERAMICKÁ DLAŽBA	S.OMÍTKA/MALBA	S.OMÍTKA/MALBA	
A1.4.00.03	VÝTAH	2.97					
A1.4.00.04	CHODBA	44.16	Po10	KER. DLAŽBA	S.OMÍTKA/MALBA	S.OMÍTKA/MALBA	
CELKEM UŽITNÁ PLOCHA		63,97					
A1 4.01							
A1.4.01.01	CHODBA	5.55	Po12	LAMINO	S.OMÍTKA/MALBA	S.OMÍTKA/MALBA	
A1.4.01.02	OBÝVACÍ POKOJ + KK	21.31	Po12	LAMINO	S.OMÍTKA/MALBA	S.OMÍTKA/MALBA	
A1.4.01.03	KOUPELNA + WC	5.67	Po14	KER. DLAŽBA	K.OBKLAD/MALBA	SDK P./MALBA	vp=2,400mm, vo=2,100mm
A1.4.01.04	BALKÓN	5.98	Po21	KER. DLAŽBA			
CELKEM UŽITNÁ PLOCHA		32,54					
A1 4.02							
A1.4.02.01	CHODBA	3.93	Po12	LAMINO	S.OMÍTKA/MALBA	SDK P./MALBA	vp=2,400mm
A1.4.02.02	KOUPELNA + WC	5.32	Po12	KER. DLAŽBA	K.OBKLAD/MALBA	SDK P./MALBA	vp=2,400mm, vo=2,100mm
A1.4.02.03	OBÝVACÍ POKOJ + KK	21.37	Po14	LAMINO	S.OMÍTKA/MALBA	S.OMÍTKA/MALBA	
A1.4.02.04	BALKÓN	12.16	Po21	KER. DLAŽBA			
CELKEM UŽITNÁ PLOCHA		30,62					
A1 4.03							
A1.4.03.01	CHODBA	9.52	Po12	LAMINO	S.OMÍTKA/MALBA	S.OMÍTKA/MALBA	
A1.4.03.02	KOUPELNA + WC	4.97	Po14	KER. DLAŽBA	K.OBKLAD/MALBA	SDK P./MALBA	vp=2,400mm, vo=2,100mm
A1.4.03.03	POKOJ	13.67	Po12	LAMINO	S.OMÍTKA/MALBA	S.OMÍTKA/MALBA	
A1.4.03.04	OBÝVACÍ POKOJ + KK	23.61	Po12	LAMINO	S.OMÍTKA/MALBA	S.OMÍTKA/MALBA	
A1.4.03.05	BALKÓN	12.08	Po21	KER. DLAŽBA			
CELKEM UŽITNÁ PLOCHA		51,77					
A1 4.04							
A1.4.04.01	CHODBA	9.52	Po12	LAMINO	S.OMÍTKA/MALBA	S.OMÍTKA/MALBA	
A1.4.04.02	POKOJ	12.03	Po12	LAMINO	S.OMÍTKA/MALBA	S.OMÍTKA/MALBA	
A1.4.04.03	OBÝVACÍ POKOJ + KK	20.74	Po12	LAMINO	S.OMÍTKA/MALBA	S.OMÍTKA/MALBA	
A1.4.04.04	KOUPELNA + WC	5.29	Po14	KER. DLAŽBA	K.OBKLAD/MALBA	SDK P./MALBA	vp=2,400mm, vo=2,100mm
A1.4.04.05	BALKÓN	9.97	Po21	KER. DLAŽBA			
CELKEM UŽITNÁ PLOCHA		47,59					
A1 4.05							
A1.4.05.01	CHODBA	8.76	Po12	LAMINO	S.OMÍTKA/MALBA	S.OMÍTKA/MALBA	
A1.4.05.02	KOUPELNA + WC	5.24	Po14	KER. DLAŽBA	K.OBKLAD/MALBA	SDK P./MALBA	vp=2,400mm, vo=2,100mm
A1.4.05.03	OBÝVACÍ POKOJ + KK	23.24	Po12	LAMINO	S.OMÍTKA/MALBA	S.OMÍTKA/MALBA	
A1.4.05.04	POKOJ	12.36	Po12	LAMINO	S.OMÍTKA/MALBA	S.OMÍTKA/MALBA	
A1.4.05.05	BALKÓN	9.97	Po21	KER. DLAŽBA			
CELKEM UŽITNÁ PLOCHA		49,60					
A1 4.06							
A1.4.06.01	CHODBA	8.70	Po12	LAMINO	S.OMÍTKA/MALBA	S.OMÍTKA/MALBA	
A1.4.06.02	KOUPELNA + WC	5.24	Po14	KER. DLAŽBA	K.OBKLAD/MALBA	SDK P./MALBA	vp=2,400mm, vo=2,100mm
A1.4.06.03	OBÝVACÍ POKOJ + KK	23.24	Po12	LAMINO	S.OMÍTKA/MALBA	S.OMÍTKA/MALBA	
A1.4.06.04	POKOJ	12.49	Po12	LAMINO	S.OMÍTKA/MALBA	S.OMÍTKA/MALBA	
A1.4.06.05	BALKÓN	9.97	Po21	KER. DLAŽBA			
CELKEM UŽITNÁ PLOCHA		49,67					
A1 4.07							
A1.4.07.01	CHODBA	7.12	Po12	LAMINO	S.OMÍTKA/MALBA	S.OMÍTKA/MALBA	
A1.4.07.02	KOUPELNA + WC	5.29	Po14	KER. DLAŽBA	K.OBKLAD/MALBA	SDK P./MALBA	vp=2,400mm, vo=2,100mm
A1.4.07.03	OBÝVACÍ POKOJ + KK	20.82	Po12	LAMINO	S.OMÍTKA/MALBA	S.OMÍTKA/MALBA	
A1.4.07.04	POKOJ	12.09	Po12	LAMINO	S.OMÍTKA/MALBA	S.OMÍTKA/MALBA	
A1.4.07.05	BALKÓN	9.97	Po21	KER. DLAŽBA			
CELKEM UŽITNÁ PLOCHA		45,31					
A1 4.08							
A1.4.08.01	CHODBA	7.71	Po12	LAMINO	S.OMÍTKA/MALBA	S.OMÍTKA/MALBA	
A1.4.08.02	KOUPELNA + WC	5.08	Po14	KER. DLAŽBA	K.OBKLAD/MALBA	SDK P./MALBA	vp=2,400mm, vo=2,100mm
A1.4.08.03	OBÝVACÍ POKOJ + KK	20.75	Po12	LAMINO	S.OMÍTKA/MALBA	S.OMÍTKA/MALBA	
A1.4.08.04	POKOJ	12.13	Po12	LAMINO	S.OMÍTKA/MALBA	S.OMÍTKA/MALBA	
A1.4.08.05	BALKÓN	9.97	Po21	KER. DLAŽBA			
CELKEM UŽITNÁ PLOCHA		45,68					
A1 4.09							
A1.4.09.01	CHODBA	7.44	Po12	LAMINO	S.OMÍTKA/MALBA	S.OMÍTKA/MALBA	
A1.4.09.02	KOUPELNA + WC	5.27	Po14	KER. DLAŽBA	K.OBKLAD/MALBA	SDK P./MALBA	vp=2,400mm, vo=2,100mm
A1.4.09.03	OBÝVACÍ POKOJ + KK	20.75	Po12	LAMINO	S.OMÍTKA/MALBA	S.OMÍTKA/MALBA	
A1.4.09.04	POKOJ	12.13	Po12	LAMINO	S.OMÍTKA/MALBA	S.OMÍTKA/MALBA	
A1.4.09.05	BALKÓN	9.97	Po21	KER. DLAŽBA			
CELKEM UŽITNÁ PLOCHA		45,60					
A1 4.10							
A1.4.10.01	CHODBA	7.55	Po12	LAMINO	S.OMÍTKA/MALBA	S.OMÍTKA/MALBA	
A1.4.10.02	KOMORA	3.35	Po14	KER. DLAŽBA	K.OBKLAD/MALBA	SDK P./MALBA	vp=2,400mm, vo=2,100mm
A1.4.10.03	KOUPELNA + WC	4.46	Po14	KER. DLAŽBA	K.OBKLAD/MALBA	SDK P./MALBA	vp=2,400mm, vo=2,100mm
A1.4.10.04	OBÝVACÍ POKOJ + KK	25.02	Po12	LAMINO	S.OMÍTKA/MALBA	S.OMÍTKA/MALBA	
A1.4.10.05	POKOJ	13.03	Po12	LAMINO	S.OMÍTKA/MALBA	S.OMÍTKA/MALBA	
A1.4.10.06	BALKÓN	10.29	Po21	KER. DLAŽBA			
CELKEM UŽITNÁ PLOCHA		53,41					

A2							
Č. M.	NÁZEV MÍSTNOSTI	PLOCHA m²	PODLAHA		POVRCHY STĚN A STOPŮ stěny	strop	POZNÁMKA
VEŘEJNÉ PROSTORY							
A2.4.00.01	SCHODIŠTĚ	9.22	Po11	KERAMICKÁ DLAŽBA	S.OMÍTKA/MALBA	S.OMÍTKA/MALBA	
A2.4.00.02	CHODBA	7.63	Po10	KERAMICKÁ DLAŽBA	S.OMÍTKA/MALBA	S.OMÍTKA/MALBA	
A2.4.00.03	VÝTAH	2.97					
A2.4.00.04	CHODBA	44.16	Po10	KER. DLAŽBA	S.OMÍTKA/MALBA	S.OMÍTKA/MALBA	
CELKEM UŽITNÁ PLOCHA		63,97					
A2 4.01							
A2.4.01.01	CHODBA	5.55	Po12	LAMINO	S.OMÍTKA/MALBA	S.OMÍTKA/MALBA	
A2.4.01.02	OBÝVACÍ POKOJ + KK	21.31	Po12	LAMINO	S.OMÍTKA/MALBA	S.OMÍTKA/MALBA	
A2.4.01.03	KOUPELNA + WC	5.67	Po14	KER. DLAŽBA	K.OBKLAD/MALBA	SDK P./MALBA	vp=2,400mm, vo=2,100mm
A2.4.01.04	BALKÓN	5.98	Po21	KER. DLAŽBA			
CELKEM UŽITNÁ PLOCHA		32,54					
A2 4.02							
A2.4.02.01	CHODBA	3.93	Po12	LAMINO	S.OMÍTKA/MALBA	SDK P./MALBA	vp=2,400mm
A2.4.02.02	KOUPELNA + WC	5.32	Po12	KER. DLAŽBA	K.OBKLAD/MALBA	SDK P./MALBA	vp=2,400mm, vo=2,100mm
A2.4.02.03	OBÝVACÍ POKOJ + KK	21.37	Po14	LAMINO	S.OMÍTKA/MALBA	S.OMÍTKA/MALBA	
A2.4.02.04	BALKÓN	12.16	Po21	KER. DLAŽBA			
CELKEM UŽITNÁ PLOCHA		30,62					
A2 4.03							
A2.4.03.01	CHODBA	9.52	Po12	LAMINO	S.OMÍTKA/MALBA	S.OMÍTKA/MALBA	
A2.4.03.02	KOUPELNA + WC	4.97	Po14	KER. DLAŽBA	K.OBKLAD/MALBA	SDK P./MALBA	vp=2,400mm, vo=2,100mm
A2.4.03.03	POKOJ	13.67	Po12	LAMINO	S.OMÍTKA/MALBA	S.OMÍTKA/MALBA	
A2.4.03.04	OBÝVACÍ POKOJ + KK	23.61	Po12	LAMINO	S.OMÍTKA/MALBA	S.OMÍTKA/MALBA	
A2.4.03.05	BALKÓN	12.08	Po21	KER. DLAŽBA			
CELKEM UŽITNÁ PLOCHA		51,77					
A2 4.04							
A2.4.04.01	CHODBA	9.52	Po12	LAMINO	S.OMÍTKA/MALBA	S.OMÍTKA/MALBA	
A2.4.04.02	POKOJ	12.03	Po12	LAMINO	S.OMÍTKA/MALBA	S.OMÍTKA/MALBA	
A2.4.04.03	OBÝVACÍ POKOJ + KK	20.74	Po12	LAMINO	S.OMÍTKA/MALBA	S.OMÍTKA/MALBA	
A2.4.04.04	KOUPELNA + WC	5.29	Po14	KER. DLAŽBA	K.OBKLAD/MALBA	SDK P./MALBA	vp=2,400mm, vo=2,100mm
A2.4.04.05	BALKÓN	9.97	Po21	KER. DLAŽBA			
CELKEM UŽITNÁ PLOCHA		47,59					
A2 4.05							
A2.4.05.01	CHODBA	8.76	Po12	LAMINO	S.OMÍTKA/MALBA	S.OMÍTKA/MALBA	
A2.4.05.02	KOUPELNA + WC	5.25	Po14	KER. DLAŽBA	K.OBKLAD/MALBA	SDK P./MALBA	vp=2,400mm, vo=2,100mm
A2.4.05.03	OBÝVACÍ POKOJ + KK	23.24	Po12	LAMINO	S.OMÍTKA/MALBA	S.OMÍTKA/MALBA	
A2.4.05.04	POKOJ	12.36	Po12	LAMINO	S.OMÍTKA/MALBA	S.OMÍTKA/MALBA	
A2.4.05.05	BALKÓN	9.97	Po21	KER. DLAŽBA			
CELKEM UŽITNÁ PLOCHA		49,61					
A2 4.06							
A2.4.06.01	CHODBA	8.70	Po12	LAMINO	S.OMÍTKA/MALBA	S.OMÍTKA/MALBA	
A2.4.06.02	KOUPELNA + WC	5.24	Po14	KER. DLAŽBA	K.OBKLAD/MALBA	SDK P./MALBA	vp=2,400mm, vo=2,100mm
A2.4.06.03	OBÝVACÍ POKOJ + KK	23.24	Po12	LAMINO	S.OMÍTKA/MALBA	S.OMÍTKA/MALBA	
A2.4.06.04	POKOJ	12.49	Po12	LAMINO	S.OMÍTKA/MALBA	S.OMÍTKA/MALBA	
A2.4.06.05	BALKÓN	9.97	Po21	KER. DLAŽBA			
CELKEM UŽITNÁ PLOCHA		49,67					
A2 4.07							
A2.4.07.01	CHODBA	7.12	Po12	LAMINO	S.OMÍTKA/MALBA	S.OMÍTKA/MALBA	
A2.4.07.02	KOUPELNA + WC	5.29	Po14	KER. DLAŽBA	K.OBKLAD/MALBA	SDK P./MALBA	vp=2,400mm, vo=2,100mm
A2.4.07.03	OBÝVACÍ POKOJ + KK	20.82	Po12	LAMINO	S.OMÍTKA/MALBA	S.OMÍTKA/MALBA	
A2.4.07.04	POKOJ	12.09	Po12	LAMINO	S.OMÍTKA/MALBA	S.OMÍTKA/MALBA	
A2.4.07.05	BALKÓN	9.97	Po21	KER. DLAŽBA			
CELKEM UŽITNÁ PLOCHA		45,31					
A2 4.08							
A2.4.08.01	CHODBA	7.71	Po12	LAMINO	S.OMÍTKA/MALBA	S.OMÍTKA/MALBA	
A2.4.08.02	KOUPELNA + WC	5.08	Po14	KER. DLAŽBA	K.OBKLAD/MALBA	SDK P./MALBA	vp=2,400mm, vo=2,100mm
A2.4.08.03	OBÝVACÍ POKOJ + KK	20.75	Po12	LAMINO	S.OMÍTKA/MALBA	S.OMÍTKA/MALBA	
A2.4.08.04	POKOJ	12.13	Po12	LAMINO	S.OMÍTKA/MALBA	S.OMÍTKA/MALBA	
A2.4.08.05	BALKÓN	9.97	Po21	KER. DLAŽBA			
CELKEM UŽITNÁ PLOCHA		45,68					
A2 4.09							
A2.4.09.01	CHODBA	7.44	Po12	LAMINO	S.OMÍTKA/MALBA	S.OMÍTKA/MALBA	
A2.4.09.02	KOUPELNA + WC	5.27	Po14	KER. DLAŽBA	K.OBKLAD/MALBA	SDK P./MALBA	vp=2,400mm, vo=2,100mm
A2.4.09.03	OBÝVACÍ POKOJ + KK	20.75	Po12	LAMINO	S.OMÍTKA/MALBA	S.OMÍTKA/MALBA	
A2.4.09.04	POKOJ	12.13	Po12	LAMINO	S.OMÍTKA/MALBA	S.OMÍTKA/MALBA	
A2.4.09.05	BALKÓN	9.97	Po21	KER. DLAŽBA			
CELKEM UŽITNÁ PLOCHA		45,61					
A2 4.10							
A2.4.10.01	CHODBA	7.55	Po12	LAMINO	S.OMÍTKA/MALBA	S.OMÍTKA/MALBA	
A2.4.10.02	KOMORA	3.35	Po14	KER. DLAŽBA	K.OBKLAD/MALBA	SDK P./MALBA	vp=2,400mm, vo=2,100mm
A2.4.10.03	KOUPELNA + WC	4.46	Po14	KER. DLAŽBA	K.OBKLAD/MALBA	SDK P./MALBA	vp=2,400mm, vo=2,100mm
A2.4.10.04	OBÝVACÍ POKOJ + KK	25.02	Po12	LAMINO	S.OMÍTKA/MALBA	S.OMÍTKA/MALBA	
A2.4.10.05	POKOJ	13.03	Po12	LAMINO	S.OMÍTKA/MALBA	S.OMÍTKA/MALBA	
A2.4.10.06	BALKÓN	10.29	Po21	KER. DLAŽBA			
CELKEM UŽITNÁ PLOCHA		53,40					

LEGENDA HMOT:

- ŽELEZOBETON VIZ. D.2 STAVEBNĚ-KONSTRUKČNÍ ŘEŠENÍ
- POROTHERM 24 P+D P15 NA M10
- POROTHERM 25 AKU SYM P15 NA M10
- POROTHERM 30 AKU SYM P15 NA M10 + OBOUSTRANNÁ OMÍTKA 1450g/m2
- POROTHERM 11,5 AKU P+D P10 NA M10
- POROTHERM 19 AKU P10 NA M10 OBOUSTRANNÁ SÁDROVÁ OMÍTKA
- INSTALAČNÍ PŘIZDÍVKA YTONG tl. 100MM, 150MM – VIZ. SKLADBY KONSTRUKCÍ
- ZATEPLENÍ FASÁDY – KZS TL. 140mm (ZDIVO) A TL. 160mm (ŽB)

LEGENDA ZNAČENÍ

- Si Se Po Ve – SKLADBY KONSTRUKCÍ
- O – OKNA
- L P – DVEŘE
- TR – TRUHLÁŘSKÉ VÝROBKY
- KL – KLEMPÍŘSKÉ VÝROBKY
- Z – ZÁMEČNICKÉ VÝROBKY
- PŘEKLADY
- det. XX – DETAILY

POZNÁMKY:

- PŘÍČKY PROVÉST v. 300mm POD STROPEM, PO PROVEDENÍ DOM. PROSTUPŮ DOZDÍT
- VEŠKERÉ ROZVODY U.T. VÉST POD DVEŘNÍMI OTVORY
- STAVEBNÍ OTVOR PRO DVEŘE V ŽB A ZDIVU MUSÍ BÝT: ŠÍŘKA D. +100mm A VÝŠKA D. +50mm
- VÝŠKU STAV. OTVORŮ OKNA, DVEŘE – JE NUTNÉ MĚŘIT OD DOKONČENÉ PODLAHY
- STĚNY A PŘÍČKY JSOU KÓTOVÁNY VČETNĚ OMÍTEK – SÁDROVÁ OMÍTKA tl. 10mm (VIZ. SKLADBY KONSTR.)
- V MÍSTECH PŘECHODŮ RŮZNÝCH NÁŠLAPNÝCH VRSTEV OSADIT POD DVEŘNÍ KŘÍDLA PRECHOD. LIŠTU – ELOX – VIZ. TAB. ZÁMEČ. VÝROBKŮ
- POD KAŽDÝM DVEŘNÍM KŘÍDLEM V BYTECH OSADIT PŘECHOD. LIŠTU 30MM – SAMOLEPÍCÍ BOHEMIA PROFIL (NENÍ–LI UVEDENO JINAK)
- BYTOVÉ ROZVODNICE OSADIT VŽDY V OSE PŘIZDÍVKY
- POLOHA INŠT. DVÍŘEK V KOUP. VIZ VÝVODOVÉ PLÁNY
- VÝŠKA GEBERITU PŘI WC – 1520mm
- SPRCH. KOUTY PODEZDÍT 100mm
- KERAM. OBKLAD V HYG. PROSTORÁCH tl. 10mm, VČETNĚ KLAD. VRSTVY
- PROSTUPY DO ROZMĚRŮ 150mm BUDOU VRTANÉ, VĚTŠÍ PROSTUPY BUDOU ZAKRESLENY VE VÝKRESECH
- (54/Z) INFORMAČNÍ SYSTÉM – OZNAČENÍ VSTUPNÍCH DVEŘÍ Z DOMOVNÍCH CHODEB DO BYTŮ – VIZ ARCHITEKTURA VEŘEJNÝ

OSAZENÍ SKŘÍNÍ RB A RSL V BYTECH - POHLED, ŘEZ

OSAZENÍ SKŘÍNÍ H POHLED, ŘEZ

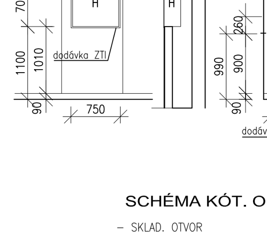

OSAZENÍ SKŘÍNÍ UT POHLED, ŘEZ

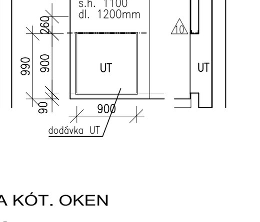

SCHÉMA KÓT. OKEN

- SKLAD. OTVOR
  1750
  1500(870)
- POHLED Z EXT.
  1640 (x–110)
  1415 (y–85)
- POHLED Z INT.
  1730 (x–20)
  1460(900) (y–40)

±0,000 = 241,000 m n.m. Bpv

REVIZE 5

Projekt: Bytový dům Lehovec, Praha 14 – Hloubětín, p. č. 1288/3, 1288/4, 1288/5, 1288/43, 1288/81 a 1288/109	
Stavebník: Bayton Alfa, a.s., IČ 241 99 028, Vladislavova 1390/17, PRAHA 1	
Generální projektant: ARCHITECTURE INTERIOR PROJECT, PROJEKTOVÁ KANCELÁŘ ING.ARCH. J. KAČER & ING. Z. JÄGER, Pískařská 2075/7, 143 00 Praha 4, Tel/Fax: +420 246 067 617	Autorizační razítko:
Architekt: Ing. arch. Jaroslav Kačer, Ing. arch. Karolína Křesťanová, Ing. arch. Miroslav Polák, Ing. arch. Petra Hospodářská	
HIP: Ing. Zdeněk Jäger	
Zodpovědný projektant: Ing. Pavel Aleš	
Projektant profese: ARCHITECTURE INTERIOR PROJECT, PROJEKTOVÁ KANCELÁŘ ING.ARCH. J. KAČER & ING. Z. JÄGER, Pískařská 2075/7, 143 00 Praha 4, Tel/Fax: +420 246 067 617	
Vypracoval: Ing. Csaba Györi	První datum: 08/2017
Část: D. Dokumentace objektů; SO - 01 Bytový dům; D.1 Architektonicko-stavební řešení	Aktuální datum: 05/2019
	Stupeň: DPS; Index:
	Měřítko: 1:50; A4:
Název výkresu: Půdorys 4. NP	Číslo: 07; Paré:

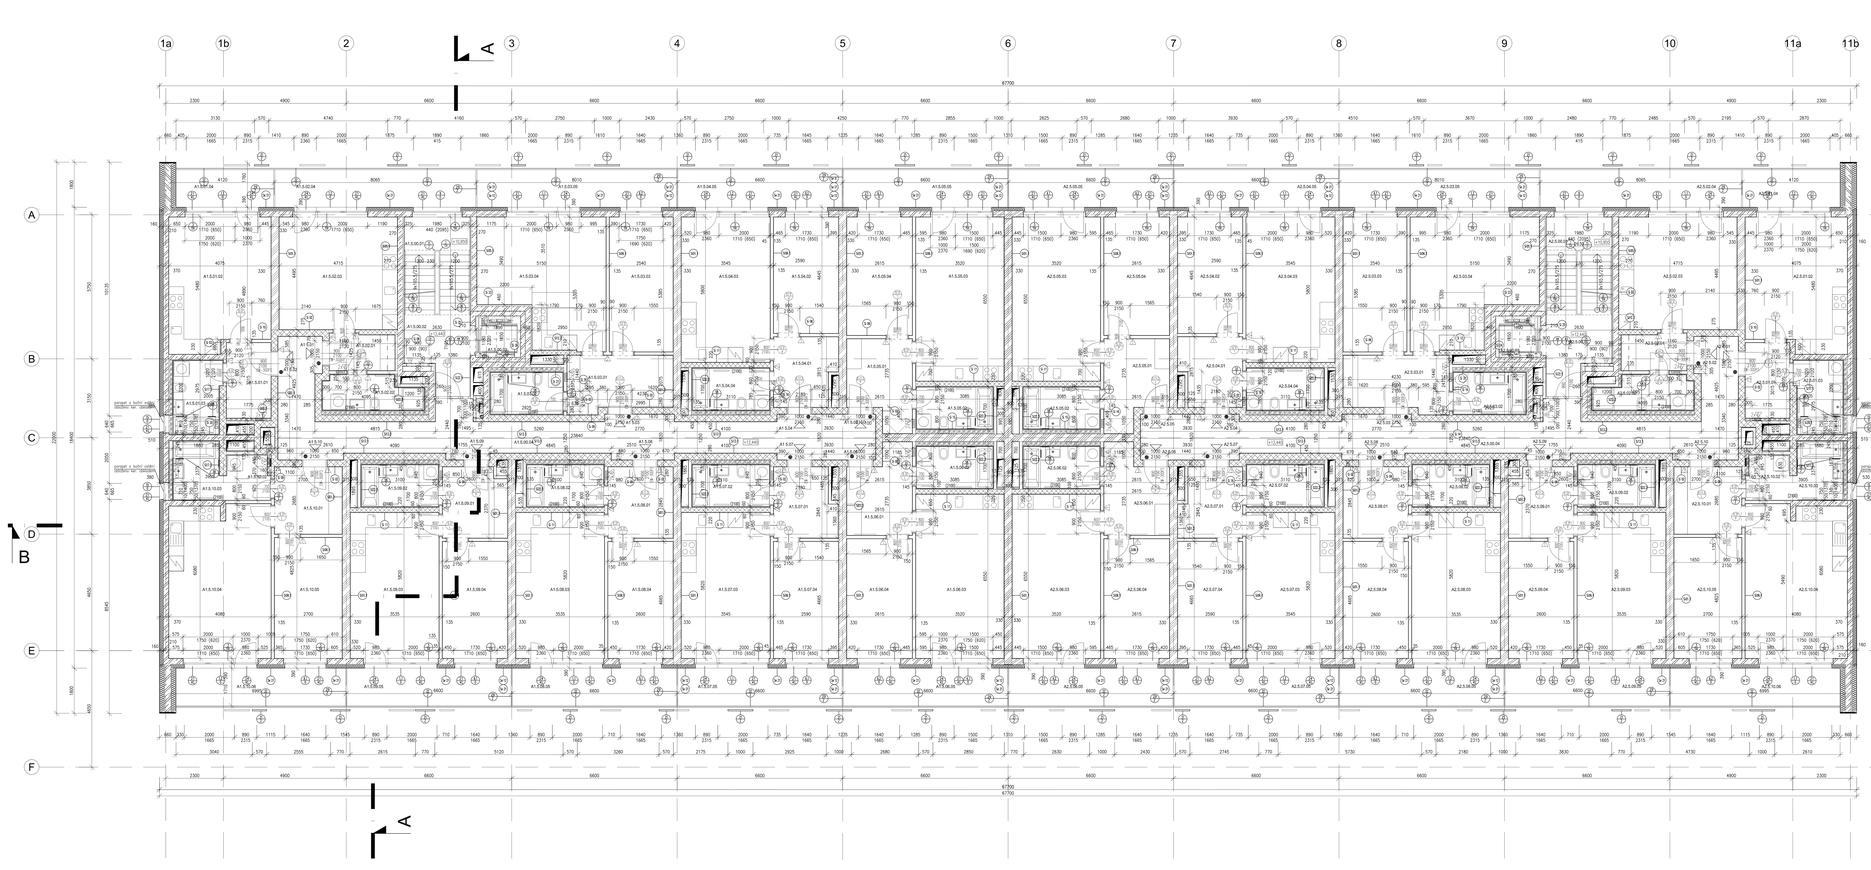

LEGENDA MÍSTNOSTÍ:

A1
























LEGENDA HMOT:

- TEČ.ZDIVO/KCE 42 S.U. STAVEBNĚ-KONSTRUKČNÍ ŘEZ/VI
- POROTHERM 24 P+D P15 NA MÍRU
- POROTHERM 25 MIKRO 25N P15 NA MÍRU
- POROTHERM 30 MIX 19N P15 NA MÍRU + OBOUSTRANNÁ OMÍTKA 140kg/m2
- POROTHERM 11,5 MIX P+D P15 NA MÍRU
- POROTHERM 19 MIX P15 NA MÍRU OBOUSTRANNÁ SDRUŽKA OMÍTKA
- ROZLIŠUJE PŘÍČKU 115MC A 150MC, 175MC + KC SKLADBY KONSTRUKCE
- DVEŘNÍ PANELY - KZS TL. 140mm (22KG) A TL. 160mm (25)

LEGENDA ZNAČENÍ

- SKLADBY KONSTRUKCE
- DVEŘE
- TRANSLUCENCE VÝPLNĚ
- KLIMATICKÉ VÝPLNĚ
- ZNAČENÍ/KÓT VÝPLNĚ
- PŘÍČKY
- DETAILY

POZNÁMKY:

- PROSTUPY DO KOMÍNŮ 150mm BUDOU VRTANÉ, KTERÉ PROSTUPY BUDOU ZAMĚŘENY VE VÝKRESECH
- INSTALACE SYSTÉM – OZNAČENÍ VÝSUPNÍCH ŠACHET V DOMOVNÍCH CHODBÁCH DO BYTŮ – VIZ ARCHITEKTURA 1.

OSAZENÍ SKŘÍNÍ RB A RSL V BYTECH - POHLED, ŘEZ

OSAZENÍ SKŘÍNÍ H POHLED, ŘEZ

OSAZENÍ SKŘÍNÍ UT POHLED, ŘEZ

SCHÉMA KÓT. OKEN

- SKLAD. OTVOR
  1700
  1500(2010)
- POHLED Z EXT.
  1640 (x-110)
  1415 (y-80)
- POHLED Z INT.
  1730 (x-20)
  1440(2400) (y-40)

±0,000 = 241,000 m. n.m. Bpv

REVIZE 5

Projekt	
Bytový dům Lahovec	
Parcela 1k - Hlubočín, p. č. 12883, 12884, 12885, 12894/3, 12895 a 12897/20	
Investor	
Bytový dům Alfa, a.s., IČ 241 99 029 Vavřinecká 1330/17 PRAHA 1	
Generální projektant	Autorizační razítko
ARCHITECTURE INTERIOR PROJECT PROJEKTOVÁ KANCELÁŘ Ing. arch. Ivana Kubíková Pernikářská 2/2757, 100 00 Praha 9 Tel/Fax: +420 246 081 917	
Architekti	
Ing. arch. Jaroslav Kytlar Ing. arch. Kateřina Pokorová Ing. arch. Ivana Kubíková Ing. arch. Petra Hospodářová	
Stavební	
Ing. Zdeněk Jágr	
Autorizovaný projektant	
Ing. Zdeněk Jágr	
Projektant	
ARCHITECTURE INTERIOR PROJECT PROJEKTOVÁ KANCELÁŘ Ing. arch. Ivana Kubíková Pernikářská 2/2757, 100 00 Praha 9 Tel/Fax: +420 246 081 917	
Vypracoval	Poč. datum
Ing Vaňa Kytlar	06/2017
Kat.	Revizní datum
D	Dokumentace objektů	05/2019
90 - 01	Bytový dům	Stupeň	Index
D.1	Architektonicko-stavební řešení	DPS	
		Měřítko	Arch.
		1:50	
Název výkresu		Číslo	Parié
Půdorys 5. NP		08	

LEGENDA MÍSTNOSTÍ:

A1

Č. M.	NÁZEV MÍSTNOSTI	PLOCHA m²	PODLAHA		POVRCHY STĚN A STROPŮ stěny	strop	POZNÁMKA
VEŘEJNÉ PROSTORY							
A1.6.00.01	SCHODIŠTĚ	9.22	Po11	KERAMICKÁ DLAŽBA	S.OMÍTKA/MALBA	S.OMÍTKA/MALBA	
A1.6.00.02	CHODBA	7.63	Po10	KERAMICKÁ DLAŽBA	S.OMÍTKA/MALBA	S.OMÍTKA/MALBA	
A1.6.00.03	VÝTAH	2.97					
A1.6.00.04	CHODBA	44.16	Po10	KER. DLAŽBA	S.OMÍTKA/MALBA	S.OMÍTKA/MALBA	
CELKEM UŽITNÁ PLOCHA		63,97					
A1 6.01							
A1.6.01.01	CHODBA	5.55	Po12	LAMINO	S.OMÍTKA/MALBA	S.OMÍTKA/MALBA	
A1.6.01.02	OBÝVACÍ POKOJ + KK	21.31	Po12	LAMINO	S.OMÍTKA/MALBA	S.OMÍTKA/MALBA	
A1.6.01.03	KOUPELNA + WC	5.67	Po14	KER. DLAŽBA	K.OBKLAD/MALBA	SDK P./MALBA	vp=2,400mm, vo=2,100mm
A1.6.01.04	BALKÓN	5.98	Po21	KER. DLAŽBA			
CELKEM UŽITNÁ PLOCHA		32,54					
A1 6.02							
A1.6.02.01	CHODBA	3.93	Po12	LAMINO	S.OMÍTKA/MALBA	SDK P./MALBA	vp=2,400mm
A1.6.02.02	KOUPELNA + WC	5.32	Po12	KER. DLAŽBA	K.OBKLAD/MALBA	SDK P./MALBA	vp=2,400mm, vo=2,100mm
A1.6.02.03	OBÝVACÍ POKOJ + KK	21.37	Po14	LAMINO	S.OMÍTKA/MALBA	S.OMÍTKA/MALBA	
A1.6.02.04	BALKÓN	12.16	Po21	KER. DLAŽBA			
CELKEM UŽITNÁ PLOCHA		30,62					
A1 6.03							
A1.6.03.01	CHODBA	9.52	Po12	LAMINO	S.OMÍTKA/MALBA	S.OMÍTKA/MALBA	
A1.6.03.02	KOUPELNA + WC	4.97	Po14	KER. DLAŽBA	K.OBKLAD/MALBA	SDK P./MALBA	vp=2,400mm, vo=2,100mm
A1.6.03.03	POKOJ	13.67	Po12	LAMINO	S.OMÍTKA/MALBA	S.OMÍTKA/MALBA	
A1.6.03.04	OBÝVACÍ POKOJ + KK	23.61	Po12	LAMINO	S.OMÍTKA/MALBA	S.OMÍTKA/MALBA	
A1.6.03.05	BALKÓN	12.08	Po21	KER. DLAŽBA			
CELKEM UŽITNÁ PLOCHA		51,77					
A1 6.04							
A1.6.04.01	CHODBA	9.52	Po12	LAMINO	S.OMÍTKA/MALBA	S.OMÍTKA/MALBA	
A1.6.04.02	POKOJ	12.03	Po12	LAMINO	S.OMÍTKA/MALBA	S.OMÍTKA/MALBA	
A1.6.04.03	OBÝVACÍ POKOJ + KK	20.74	Po12	LAMINO	S.OMÍTKA/MALBA	S.OMÍTKA/MALBA	
A1.6.04.04	KOUPELNA + WC	5.29	Po14	KER. DLAŽBA	K.OBKLAD/MALBA	SDK P./MALBA	vp=2,400mm, vo=2,100mm
A1.6.04.05	BALKÓN	9.97	Po21	KER. DLAŽBA			
CELKEM UŽITNÁ PLOCHA		47,59					
A1 6.05							
A1.6.05.01	CHODBA	8.76	Po12	LAMINO	S.OMÍTKA/MALBA	S.OMÍTKA/MALBA	
A1.6.05.02	KOUPELNA + WC	5.24	Po14	KER. DLAŽBA	K.OBKLAD/MALBA	SDK P./MALBA	vp=2,400mm, vo=2,100mm
A1.6.05.03	OBÝVACÍ POKOJ + KK	23.24	Po12	LAMINO	S.OMÍTKA/MALBA	S.OMÍTKA/MALBA	
A1.6.05.04	POKOJ	12.36	Po12	LAMINO	S.OMÍTKA/MALBA	S.OMÍTKA/MALBA	
A1.6.05.05	BALKÓN	9.97	Po21	KER. DLAŽBA			
CELKEM UŽITNÁ PLOCHA		49,60					
A1 6.06							
A1.6.06.01	CHODBA	8.70	Po12	LAMINO	S.OMÍTKA/MALBA	S.OMÍTKA/MALBA	
A1.6.06.02	KOUPELNA + WC	5.24	Po14	KER. DLAŽBA	K.OBKLAD/MALBA	SDK P./MALBA	vp=2,400mm, vo=2,100mm
A1.6.06.03	OBÝVACÍ POKOJ + KK	23.24	Po12	LAMINO	S.OMÍTKA/MALBA	S.OMÍTKA/MALBA	
A1.6.06.04	POKOJ	12.49	Po12	LAMINO	S.OMÍTKA/MALBA	S.OMÍTKA/MALBA	
A1.6.06.05	BALKÓN	9.97	Po21	KER. DLAŽBA			
CELKEM UŽITNÁ PLOCHA		49,67					
A1 6.07							
A1.6.07.01	CHODBA	7.12	Po12	LAMINO	S.OMÍTKA/MALBA	S.OMÍTKA/MALBA	
A1.6.07.02	KOUPELNA + WC	5.29	Po14	KER. DLAŽBA	K.OBKLAD/MALBA	SDK P./MALBA	vp=2,400mm, vo=2,100mm
A1.6.07.03	OBÝVACÍ POKOJ + KK	20.82	Po12	LAMINO	S.OMÍTKA/MALBA	S.OMÍTKA/MALBA	
A1.6.07.04	POKOJ	12.09	Po12	LAMINO	S.OMÍTKA/MALBA	S.OMÍTKA/MALBA	
A1.6.07.05	BALKÓN	9.97	Po21	KER. DLAŽBA			
CELKEM UŽITNÁ PLOCHA		45,31					
A1 6.08							
A1.6.08.01	CHODBA	7.71	Po12	LAMINO	S.OMÍTKA/MALBA	S.OMÍTKA/MALBA	
A1.6.08.02	KOUPELNA + WC	5.08	Po14	KER. DLAŽBA	K.OBKLAD/MALBA	SDK P./MALBA	vp=2,400mm, vo=2,100mm
A1.6.08.03	OBÝVACÍ POKOJ + KK	20.75	Po12	LAMINO	S.OMÍTKA/MALBA	S.OMÍTKA/MALBA	
A1.6.08.04	POKOJ	12.13	Po12	LAMINO	S.OMÍTKA/MALBA	S.OMÍTKA/MALBA	
A1.6.08.05	BALKÓN	9.97	Po21	KER. DLAŽBA			
CELKEM UŽITNÁ PLOCHA		45,68					
A1 6.09							
A1.6.09.01	CHODBA	7.44	Po12	LAMINO	S.OMÍTKA/MALBA	S.OMÍTKA/MALBA	
A1.6.09.02	KOUPELNA + WC	5.27	Po14	KER. DLAŽBA	K.OBKLAD/MALBA	SDK P./MALBA	vp=2,400mm, vo=2,100mm
A1.6.09.03	OBÝVACÍ POKOJ + KK	20.75	Po12	LAMINO	S.OMÍTKA/MALBA	S.OMÍTKA/MALBA	
A1.6.09.04	POKOJ	12.13	Po12	LAMINO	S.OMÍTKA/MALBA	S.OMÍTKA/MALBA	
A1.6.09.05	BALKÓN	9.97	Po21	KER. DLAŽBA			
CELKEM UŽITNÁ PLOCHA		45,60					
A1 6.10							
A1.6.10.01	CHODBA	7.55	Po12	LAMINO	S.OMÍTKA/MALBA	S.OMÍTKA/MALBA	
A1.6.10.02	KOMORA	3.35	Po14	KER. DLAŽBA	K.OBKLAD/MALBA	SDK P./MALBA	vp=2,400mm, vo=2,100mm
A1.6.10.03	KOUPELNA + WC	4.46	Po14	KER. DLAŽBA	K.OBKLAD/MALBA	SDK P./MALBA	vp=2,400mm, vo=2,100mm
A1.6.10.04	OBÝVACÍ POKOJ + KK	25.02	Po12	LAMINO	S.OMÍTKA/MALBA	S.OMÍTKA/MALBA	
A1.6.10.05	POKOJ	13.03	Po12	LAMINO	S.OMÍTKA/MALBA	S.OMÍTKA/MALBA	
A1.6.10.06	BALKÓN	10.29	Po21	KER. DLAŽBA			
CELKEM UŽITNÁ PLOCHA		53,41					

A2

Č. M.	NÁZEV MÍSTNOSTI	PLOCHA m²	PODLAHA		POVRCHY STĚN A STROPŮ stěny	strop	POZNÁMKA
VEŘEJNÉ PROSTORY							
A2.6.00.01	SCHODIŠTĚ	9.22	Po11	KERAMICKÁ DLAŽBA	S.OMÍTKA/MALBA	S.OMÍTKA/MALBA	
A2.6.00.02	CHODBA	7.63	Po10	KERAMICKÁ DLAŽBA	S.OMÍTKA/MALBA	S.OMÍTKA/MALBA	
A2.6.00.03	VÝTAH	2.97					
A2.6.00.04	CHODBA	44.16	Po10	KER. DLAŽBA	S.OMÍTKA/MALBA	S.OMÍTKA/MALBA	
CELKEM UŽITNÁ PLOCHA		63,97					
A2 6.01							
A2.6.01.01	CHODBA	5.55	Po12	LAMINO	S.OMÍTKA/MALBA	S.OMÍTKA/MALBA	
A2.6.01.02	OBÝVACÍ POKOJ + KK	21.31	Po12	LAMINO	S.OMÍTKA/MALBA	S.OMÍTKA/MALBA	
A2.6.01.03	KOUPELNA + WC	5.67	Po14	KER. DLAŽBA	K.OBKLAD/MALBA	SDK P./MALBA	vp=2,400mm, vo=2,100mm
A2.6.01.04	BALKÓN	5.98	Po21	KER. DLAŽBA			
CELKEM UŽITNÁ PLOCHA		32,54					
A2 6.02							
A2.6.02.01	CHODBA	3.93	Po12	LAMINO	S.OMÍTKA/MALBA	SDK P./MALBA	vp=2,400mm
A2.6.02.02	KOUPELNA + WC	5.32	Po12	KER. DLAŽBA	K.OBKLAD/MALBA	SDK P./MALBA	vp=2,400mm, vo=2,100mm
A2.6.02.03	OBÝVACÍ POKOJ + KK	21.37	Po14	LAMINO	S.OMÍTKA/MALBA	S.OMÍTKA/MALBA	
A2.6.02.04	BALKÓN	12.16	Po21	KER. DLAŽBA			
CELKEM UŽITNÁ PLOCHA		30,62					
A2 6.03							
A2.6.03.01	CHODBA	9.52	Po12	LAMINO	S.OMÍTKA/MALBA	S.OMÍTKA/MALBA	
A2.6.03.02	KOUPELNA + WC	4.97	Po14	KER. DLAŽBA	K.OBKLAD/MALBA	SDK P./MALBA	vp=2,400mm, vo=2,100mm
A2.6.03.03	POKOJ	13.67	Po12	LAMINO	S.OMÍTKA/MALBA	S.OMÍTKA/MALBA	
A2.6.03.04	OBÝVACÍ POKOJ + KK	23.61	Po12	LAMINO	S.OMÍTKA/MALBA	S.OMÍTKA/MALBA	
A2.6.03.05	BALKÓN	12.08	Po21	KER. DLAŽBA			
CELKEM UŽITNÁ PLOCHA		51,77					
A2 6.04							
A2.6.04.01	CHODBA	9.52	Po12	LAMINO	S.OMÍTKA/MALBA	S.OMÍTKA/MALBA	
A2.6.04.02	POKOJ	12.03	Po12	LAMINO	S.OMÍTKA/MALBA	S.OMÍTKA/MALBA	
A2.6.04.03	OBÝVACÍ POKOJ + KK	20.74	Po12	LAMINO	S.OMÍTKA/MALBA	S.OMÍTKA/MALBA	
A2.6.04.04	KOUPELNA + WC	5.29	Po14	KER. DLAŽBA	K.OBKLAD/MALBA	SDK P./MALBA	vp=2,400mm, vo=2,100mm
A2.6.04.05	BALKÓN	9.97	Po21	KER. DLAŽBA			
CELKEM UŽITNÁ PLOCHA		47,59					
A2 6.05							
A2.6.05.01	CHODBA	8.76	Po12	LAMINO	S.OMÍTKA/MALBA	S.OMÍTKA/MALBA	
A2.6.05.02	KOUPELNA + WC	5.25	Po14	KER. DLAŽBA	K.OBKLAD/MALBA	SDK P./MALBA	vp=2,400mm, vo=2,100mm
A2.6.05.03	OBÝVACÍ POKOJ + KK	23.24	Po12	LAMINO	S.OMÍTKA/MALBA	S.OMÍTKA/MALBA	
A2.6.05.04	POKOJ	12.36	Po12	LAMINO	S.OMÍTKA/MALBA	S.OMÍTKA/MALBA	
A2.6.05.05	BALKÓN	9.97	Po21	KER. DLAŽBA			
CELKEM UŽITNÁ PLOCHA		49,61					
A2 6.06							
A2.6.06.01	CHODBA	8.70	Po12	LAMINO	S.OMÍTKA/MALBA	S.OMÍTKA/MALBA	
A2.6.06.02	KOUPELNA + WC	5.24	Po14	KER. DLAŽBA	K.OBKLAD/MALBA	SDK P./MALBA	vp=2,400mm, vo=2,100mm
A2.6.06.03	OBÝVACÍ POKOJ + KK	23.24	Po12	LAMINO	S.OMÍTKA/MALBA	S.OMÍTKA/MALBA	
A2.6.06.04	POKOJ	12.49	Po12	LAMINO	S.OMÍTKA/MALBA	S.OMÍTKA/MALBA	
A2.6.06.05	BALKÓN	9.97	Po21	KER. DLAŽBA			
CELKEM UŽITNÁ PLOCHA		49,67					
A2 6.07							
A2.6.07.01	CHODBA	7.12	Po12	LAMINO	S.OMÍTKA/MALBA	S.OMÍTKA/MALBA	
A2.6.07.02	KOUPELNA + WC	5.29	Po14	KER. DLAŽBA	K.OBKLAD/MALBA	SDK P./MALBA	vp=2,400mm, vo=2,100mm
A2.6.07.03	OBÝVACÍ POKOJ + KK	20.82	Po12	LAMINO	S.OMÍTKA/MALBA	S.OMÍTKA/MALBA	
A2.6.07.04	POKOJ	12.09	Po12	LAMINO	S.OMÍTKA/MALBA	S.OMÍTKA/MALBA	
A2.6.07.05	BALKÓN	9.97	Po21	KER. DLAŽBA			
CELKEM UŽITNÁ PLOCHA		45,31					
A2 6.08							
A2.6.08.01	CHODBA	7.71	Po12	LAMINO	S.OMÍTKA/MALBA	S.OMÍTKA/MALBA	
A2.6.08.02	KOUPELNA + WC	5.08	Po14	KER. DLAŽBA	K.OBKLAD/MALBA	SDK P./MALBA	vp=2,400mm, vo=2,100mm
A2.6.08.03	OBÝVACÍ POKOJ + KK	20.75	Po12	LAMINO	S.OMÍTKA/MALBA	S.OMÍTKA/MALBA	
A2.6.08.04	POKOJ	12.13	Po12	LAMINO	S.OMÍTKA/MALBA	S.OMÍTKA/MALBA	
A2.6.08.05	BALKÓN	9.97	Po21	KER. DLAŽBA			
CELKEM UŽITNÁ PLOCHA		45,68					
A2 6.09							
A2.6.09.01	CHODBA	7.44	Po12	LAMINO	S.OMÍTKA/MALBA	S.OMÍTKA/MALBA	
A2.6.09.02	KOUPELNA + WC	5.27	Po14	KER. DLAŽBA	K.OBKLAD/MALBA	SDK P./MALBA	vp=2,400mm, vo=2,100mm
A2.6.09.03	OBÝVACÍ POKOJ + KK	20.75	Po12	LAMINO	S.OMÍTKA/MALBA	S.OMÍTKA/MALBA	
A2.6.09.04	POKOJ	12.13	Po12	LAMINO	S.OMÍTKA/MALBA	S.OMÍTKA/MALBA	
A2.6.09.05	BALKÓN	9.97	Po21	KER. DLAŽBA			
CELKEM UŽITNÁ PLOCHA		45,61					
A2 6.10							
A2.6.10.01	CHODBA	7.55	Po12	LAMINO	S.OMÍTKA/MALBA	S.OMÍTKA/MALBA	
A2.6.10.02	KOMORA	3.35	Po14	KER. DLAŽBA	K.OBKLAD/MALBA	SDK P./MALBA	vp=2,400mm, vo=2,100mm
A2.6.10.03	KOUPELNA + WC	4.46	Po14	KER. DLAŽBA	K.OBKLAD/MALBA	SDK P./MALBA	vp=2,400mm, vo=2,100mm
A2.6.10.04	OBÝVACÍ POKOJ + KK	25.02	Po12	LAMINO	S.OMÍTKA/MALBA	S.OMÍTKA/MALBA	
A2.6.10.05	POKOJ	13.03	Po12	LAMINO	S.OMÍTKA/MALBA	S.OMÍTKA/MALBA	
A2.6.10.06	BALKÓN	10.29	Po21	KER. DLAŽBA			
CELKEM UŽITNÁ PLOCHA		53,40					

LEGENDA HMOT:

- ŽELEZOBETON VIZ. D.2 STAVEBNĚ–KONSTRUKČNÍ ŘEŠENÍ
- POROTHERM 24 P+D P15 NA M10
- POROTHERM 25 AKU SYM P15 NA M10
- POROTHERM 30 AKU SYM P15 NA M10 + OBOUSTRANNÁ OMÍTKA 1450g/m2
- POROTHERM 11,5 AKU P+D P10 NA M10
- POROTHERM 19 AKU P10 NA M10 OBOUSTRANNÁ SÁDROVÁ OMÍTKA
- INSTALAČNÍ PŘIZDÍVKA YTONG tl. 100MM, 150MM – VIZ. SKLADBY KONSTRUKCÍ
- ZATEPLENÍ FASÁDY – KZS TL. 140mm (ZDIVO) A TL. 160mm (ŽB)

LEGENDA ZNAČENÍ

- Si Se Po Ve — SKLADBY KONSTRUKCÍ
- O — OKNA
- L P — DVEŘE
- TR — TRUHLÁŘSKÉ VÝROBKY
- KL — KLEMPÍŘSKÉ VÝROBKY
- Z — ZÁMEČNICKÉ VÝROBKY
- PŘEKLADY
- det. XX — DETAILY

POZNÁMKY:

- PŘÍČKY PROVÉST v. 300mm POD STROPEM, PO PROVEDENÍ DOM. PROSTUPŮ DOZDÍT
- VEŠKERÉ ROZVODY U.T. VÉST POD DVEŘNÍMI OTVORY
- STAVEBNÍ OTVOR PRO DVEŘE V ŽB A ZDIVU MUSÍ BÝT: ŠÍŘKA D. +100mm A VÝŠKA D. +50mm
- VÝŠKU STAV. OTVORŮ OKNA, DVEŘE – JE NUTNÉ MĚŘIT OD DOKONČENÉ PODLAHY
- STĚNY A PŘÍČKY JSOU KÓTOVÁNY VČETNĚ OMÍTEK – SÁDROVÁ OMÍTKA tl. 10mm (VIZ. SKLADBY KONSTR.)
- V MÍSTECH PŘECHODŮ RŮZNÝCH NÁŠLAPNÝCH VRSTEV OSADIT POD DVEŘNÍ KŘÍDLA PŘECHOD. LIŠTU – ELOX – VIZ. TAB. ZÁMEČ. VÝROBKŮ
- POD KAŽDÝM DVEŘNÍM KŘÍDLEM V BYTECH OSADIT PŘECHOD. LIŠTU 30MM – SAMOLEPÍCÍ BOHEMIA PROFIL (NENÍ–LI UVEDENO JINAK)
- BYTOVÉ ROZVODNICE OSADIT VŽDY V OSE PŘIZDÍVKY
- POLOHA INŠT. DVÍŘEK V KOUP. VIZ VÝVODOVÉ PLÁNY
- VÝŠKA GEBERITU PŘI WC – 1520mm
- SPRCH. KOUTY PODEZDÍT 100mm
- KERAM. OBKLAD V HYG. PROSTORÁCH tl. 10mm, VČETNĚ KLAD. VRSTVY
- PROSTUPY DO ROZMĚRŮ 150mm BUDOU VRTANÉ, VĚTŠÍ PROSTUPY BUDOU ZAKRESLENY VE VÝKRESECH
- 54/Z INFORMAČNÍ SYSTÉM – OZNAČENÍ VSTUPNÍCH DVEŘÍ Z DOMOVNÍCH CHODEB DO BYTŮ – VIZ ARCHITEKTURA VE

OSAZENÍ SKŘÍNÍ RB A RSL V BYTECH - POHLED, ŘEZ

OSAZENÍ SKŘÍNÍ H POHLED, ŘEZ

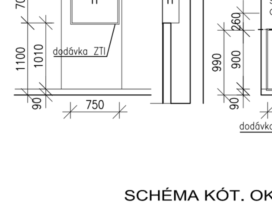

OSAZENÍ SKŘÍNÍ UT POHLED, ŘEZ

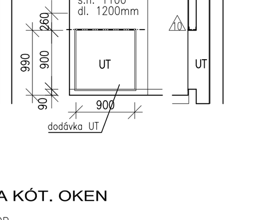

SCHÉMA KÓT. OKEN

- SKLAD. OTVOR: 1750 / 1500(870)
- POHLED Z EXT.: 1640 (x–110) / 1415 (y–85)
- POHLED Z INT.: 1730 (x–20) / 1460(900) (y–40)

±0,000 = 241,000 m n.m. Bpv

REVIZE 5

Projekt:	Bytový dům Lehovec Praha 14 – Hloubětín, p. č. 1288/3, 1288/4, 1288/5, 1288/43, 1288/81 a 1288/109
Stavebník:	Bayton Alfa, a.s., IČ 241 99 028 Vladislavova 1390/17, PRAHA 1
Generální projektant:	ARCHITECTURE INTERIOR PROJECT PROJEKTOVÁ KANCELÁŘ ING.ARCH. J. KAČER & ING. Z. JÄGER Pískařská 2075/7, 143 00 Praha 4 Tel/Fax: +420 246 067 617
Autorizační razítko:	
Architekt:	Ing. arch. Jaroslav Kačer Ing. arch. Karolína Křesťanová Ing. arch. Miroslav Polák Ing. arch. Petra Hospodářská
HIP:	Ing. Zdeněk Jäger
Zodpovědný projektant	Ing. Pavel Aleš
Projektant profese	ARCHITECTURE INTERIOR PROJECT PROJEKTOVÁ KANCELÁŘ ING.ARCH. J. KAČER & ING. Z. JÄGER Pískařská 2075/7, 143 00 Praha 4 Tel/Fax: +420 246 067 617
Vypracoval:	Ing. Csaba Györi
První datum:	08/2017
Aktuální datum:	05/2019
Část:	D. Dokumentace objektů SO - 01 Bytový dům D.1 Architektonicko-stavební řešení
Stupeň:	DPS
Index:	
Měřítko:	1:50
A4:	
Název výkresu:	Půdorys 6. NP
Číslo:	09
Paré:	

LEGENDA MÍSTNOSTÍ:

A1

Č. M.	NÁZEV MÍSTNOSTI	PLOCHA m²	PODLAHA		POVRCHY STĚN A STOPŮ stěny	strop	POZNÁMKA
VEŘEJNÉ PROSTORY							
A1 7.00.01	SCHODIŠTĚ	9.27	Po11	KERAMICKÁ DLAŽBA	S.OMÍTKA/MALBA	S.OMÍTKA/MALBA	
A1 7.00.02	CHODBA	7.63	Po10	KERAMICKÁ DLAŽBA	S.OMÍTKA/MALBA	S.OMÍTKA/MALBA	
A1 7.00.03	VÝTAH	2.97					
A1 7.00.04	CHODBA	38.52	Po10	KERAMICKÁ DLAŽBA	S.OMÍTKA/MALBA	S.OMÍTKA/MALBA	
CELKEM UŽITNÁ PLOCHA		58,39					
A1 7.01							
A1.7.01.01	CHODBA	9.49	Po12	LAMINO	S.OMÍTKA/MALBA	S.OMÍTKA/MALBA	
A1.7.01.02	KOUPELNA + WC	5.27	Po14	KER. DLAŽBA	S.OMÍTKA/MALBA	SDK P./MALBA	vp=2,400mm, vo=2,100mm
A1.7.01.03	POKOJ	14.07	Po12	LAMINO	S.OMÍTKA/MALBA	S.OMÍTKA/MALBA	
A1.7.01.04	OBÝVACÍ POKOJ + KK	24.58	Po12	LAMINO	S.OMÍTKA/MALBA	S.OMÍTKA/MALBA	
A1.7.01.05	BALKÓN	20.00	Po21	KER. DLAŽBA			
CELKEM UŽITNÁ PLOCHA		53,42					
A1 7.02							
A1.7.02.01	CHODBA	9.54	Po12	LAMINO	S.OMÍTKA/MALBA	S.OMÍTKA/MALBA	
A1.7.02.02	KOUPELNA + WC	5.03	Po14	KER. DLAŽBA	S.OMÍTKA/MALBA	SDK P./MALBA	vp=2,400mm, vo=2,100mm
A1.7.02.03	POKOJ	13.67	Po12	LAMINO	S.OMÍTKA/MALBA	S.OMÍTKA/MALBA	
A1.7.02.04	OBÝVACÍ POKOJ + KK	23.61	Po12	LAMINO	S.OMÍTKA/MALBA	S.OMÍTKA/MALBA	
A1.7.02.05	BALKÓN	13.30	Po21	KER. DLAŽBA			
CELKEM UŽITNÁ PLOCHA		51,86					
A1 7.03							
A1.7.03.01	CHODBA	7.12	Po12	LAMINO	S.OMÍTKA/MALBA	S.OMÍTKA/MALBA	
A1.7.03.02	KOUPELNA + WC	5.29	Po14	KER. DLAŽBA	S.OMÍTKA/MALBA	SDK P./MALBA	vp=2,400mm, vo=2,100mm
A1.7.03.03	POKOJ	12.04	Po12	LAMINO	S.OMÍTKA/MALBA	S.OMÍTKA/MALBA	
A1.7.03.04	OBÝVACÍ POKOJ + KK	20.76	Po12	LAMINO	S.OMÍTKA/MALBA	S.OMÍTKA/MALBA	
A1.7.03.05	BALKÓN	11.00	Po21	KER. DLAŽBA			
CELKEM UŽITNÁ PLOCHA		45,21					
A1 7.04							
A1.7.04.01	CHODBA	7.72	Po12	LAMINO	S.OMÍTKA/MALBA	S.OMÍTKA/MALBA	
A1.7.04.02	KOUPELNA + WC	5.63	Po14	KER. DLAŽBA	S.OMÍTKA/MALBA	SDK P./MALBA	vp=2,400mm, vo=2,100mm
A1.7.04.03	OBÝVACÍ POKOJ + KK	22.53	Po12	LAMINO	S.OMÍTKA/MALBA	S.OMÍTKA/MALBA	
A1.7.04.04	POKOJ	12.12	Po12	LAMINO	S.OMÍTKA/MALBA	S.OMÍTKA/MALBA	
A1.7.04.05	BALKÓN	11.00	Po21	KER. DLAŽBA			
CELKEM UŽITNÁ PLOCHA		47,99					
A1 7.05							
A1.7.06.01	CHODBA	10.43	Po12	LAMINO	S.OMÍTKA/MALBA	S.OMÍTKA/MALBA	
A1.7.06.02	WC	1.57	Po14	KER. DLAŽBA	S.OMÍTKA/MALBA	SDK P./MALBA	vp=2,400mm, vo=1,200mm
A1.7.06.03	KOUPELNA	4.49	Po14	KER. DLAŽBA	S.OMÍTKA/MALBA	SDK P./MALBA	vp=2,400mm, vo=2,100mm
A1.7.06.04	OBÝVACÍ POKOJ + KK	30.94	Po12	LAMINO	S.OMÍTKA/MALBA	S.OMÍTKA/MALBA	
A1.7.06.05	POKOJ	13.00	Po12	LAMINO	S.OMÍTKA/MALBA	S.OMÍTKA/MALBA	
A1.7.06.06	POKOJ	12.46	Po12	LAMINO	S.OMÍTKA/MALBA	S.OMÍTKA/MALBA	
A1.7.06.07	BALKÓN	16.60	Po21	KER. DLAŽBA			
CELKEM UŽITNÁ PLOCHA		72,88					
A1 7.06							
A1.7.06.01	CHODBA	10.34	Po12	LAMINO	S.OMÍTKA/MALBA	S.OMÍTKA/MALBA	
A1.7.06.02	OBÝVACÍ POKOJ + KK	28.85	Po12	LAMINO	S.OMÍTKA/MALBA	S.OMÍTKA/MALBA	
A1.7.06.03	POKOJ	12.62	Po12	LAMINO	S.OMÍTKA/MALBA	S.OMÍTKA/MALBA	
A1.7.06.04	POKOJ	13.16	Po12	LAMINO	S.OMÍTKA/MALBA	S.OMÍTKA/MALBA	
A1.7.06.05	KOUPELNA	4.49	Po14	KER. DLAŽBA	S.OMÍTKA/MALBA	SDK P./MALBA	vp=2,400mm, vo=2,100mm
A1.7.06.06	WC	1.56	Po14	KER. DLAŽBA	S.OMÍTKA/MALBA	SDK P./MALBA	vp=2,400mm, vo=1,200mm
A1.7.06.07	BALKÓN	16.60	Po21	KER. DLAŽBA			
CELKEM UŽITNÁ PLOCHA		71,02					
A1 7.07							
A1.7.07.01	CHODBA	4.58	Po12	LAMINO	S.OMÍTKA/MALBA	S.OMÍTKA/MALBA	
A1.7.07.02	OBÝVACÍ POKOJ + KK	23.10	Po12	LAMINO	S.OMÍTKA/MALBA	S.OMÍTKA/MALBA	
A1.7.07.03	KOUPELNA + WC	4.20	Po14	KER. DLAŽBA	S.OMÍTKA/MALBA	SDK P./MALBA	vp=2,400mm, vo=2,100mm
A1.7.07.04	BALKÓN	7.51	Po21	KER. DLAŽBA			
CELKEM UŽITNÁ PLOCHA		31,88					
A1 7.08							
A1.7.08.01	CHODBA	7.83	Po12	LAMINO	S.OMÍTKA/MALBA	S.OMÍTKA/MALBA	
A1.7.08.02	KOUPELNA + WC	5.27	Po14	KER. DLAŽBA	S.OMÍTKA/MALBA	SDK P./MALBA	vp=2,400mm, vo=2,100mm
A1.7.08.03	POKOJ	13.39	Po12	LAMINO	S.OMÍTKA/MALBA	S.OMÍTKA/MALBA	
A1.7.08.04	OBÝVACÍ POKOJ + KK	24.36	Po12	LAMINO	S.OMÍTKA/MALBA	S.OMÍTKA/MALBA	
A1.7.08.05	BALKÓN	14.84	Po21	KER. DLAŽBA			
CELKEM UŽITNÁ PLOCHA		50,85					

A2

Č. M.	NÁZEV MÍSTNOSTI	PLOCHA	PODLAHA		POVRCHY STĚN A STOPŮ stěny	strop	POZNÁMKA
VEŘEJNÉ PROSTORY							
A2 7.00.01	SCHODIŠTĚ	9.27	Po11	KERAMICKÁ DLAŽBA	S.OMÍTKA/MALBA	S.OMÍTKA/MALBA	
A2 7.00.02	CHODBA	7.63	Po10	KERAMICKÁ DLAŽBA	S.OMÍTKA/MALBA	S.OMÍTKA/MALBA	
A2 7.00.03	VÝTAH	2.97					
A2 7.00.04	CHODBA	38.52	Po10	KERAMICKÁ DLAŽBA	S.OMÍTKA/MALBA	S.OMÍTKA/MALBA	
CELKEM UŽITNÁ PLOCHA		58,39					
A2 7.01							
A2.7.01.01	CHODBA	9.49	Po12	LAMINO	S.OMÍTKA/MALBA	S.OMÍTKA/MALBA	
A2.7.01.02	KOUPELNA + WC	5.27	Po14	KER. DLAŽBA	S.OMÍTKA/MALBA	SDK P./MALBA	vp=2,400mm, vo=2,100mm
A2.7.01.03	POKOJ	14.07	Po12	LAMINO	S.OMÍTKA/MALBA	S.OMÍTKA/MALBA	
A2.7.01.04	OBÝVACÍ POKOJ + KK	24.58	Po12	LAMINO	S.OMÍTKA/MALBA	S.OMÍTKA/MALBA	
A2.7.01.05	BALKÓN	20.00	Po21	KER. DLAŽBA			
CELKEM UŽITNÁ PLOCHA		53,41					
A2 7.02							
A2.7.02.01	CHODBA	9.54	Po12	LAMINO	S.OMÍTKA/MALBA	S.OMÍTKA/MALBA	
A2.7.02.02	KOUPELNA + WC	5.03	Po14	KER. DLAŽBA	S.OMÍTKA/MALBA	SDK P./MALBA	vp=2,400mm, vo=2,100mm
A2.7.02.03	POKOJ	13.67	Po12	LAMINO	S.OMÍTKA/MALBA	S.OMÍTKA/MALBA	
A2.7.02.04	OBÝVACÍ POKOJ + KK	23.61	Po12	LAMINO	S.OMÍTKA/MALBA	S.OMÍTKA/MALBA	
A2.7.02.05	BALKÓN	13.31	Po21	KER. DLAŽBA			
CELKEM UŽITNÁ PLOCHA		51,86					
A2 7.03							
A2.7.03.01	CHODBA	7.12	Po12	LAMINO	S.OMÍTKA/MALBA	S.OMÍTKA/MALBA	
A2.7.03.02	KOUPELNA + WC	5.29	Po14	KER. DLAŽBA	S.OMÍTKA/MALBA	SDK P./MALBA	vp=2,400mm, vo=2,100mm
A2.7.03.03	POKOJ	12.04	Po12	LAMINO	S.OMÍTKA/MALBA	S.OMÍTKA/MALBA	
A2.7.03.04	OBÝVACÍ POKOJ + KK	20.76	Po12	LAMINO	S.OMÍTKA/MALBA	S.OMÍTKA/MALBA	
A2.7.03.05	BALKÓN	11.00	Po21	KER. DLAŽBA			
CELKEM UŽITNÁ PLOCHA		45,21					
A2 7.04							
A2.7.04.01	CHODBA	7.72	Po12	LAMINO	S.OMÍTKA/MALBA	S.OMÍTKA/MALBA	
A2.7.04.02	KOUPELNA + WC	5.63	Po14	KER. DLAŽBA	S.OMÍTKA/MALBA	SDK P./MALBA	vp=2,400mm, vo=2,100mm
A2.7.04.03	OBÝVACÍ POKOJ + KK	22.53	Po12	LAMINO	S.OMÍTKA/MALBA	S.OMÍTKA/MALBA	
A2.7.04.04	POKOJ	12.12	Po12	LAMINO	S.OMÍTKA/MALBA	S.OMÍTKA/MALBA	
A2.7.04.05	BALKÓN	11.00	Po21	KER. DLAŽBA			
CELKEM UŽITNÁ PLOCHA		47,99					
A2 7.05							
A2.7.05.01	CHODBA	10.43	Po12	LAMINO	S.OMÍTKA/MALBA	S.OMÍTKA/MALBA	
A2.7.05.02	WC	1.57	Po14	KER. DLAŽBA	S.OMÍTKA/MALBA	SDK P./MALBA	vp=2,400mm, vo=1,200mm
A2.7.05.03	KOUPELNA	4.48	Po14	KER. DLAŽBA	S.OMÍTKA/MALBA	SDK P./MALBA	vp=2,400mm, vo=2,100mm
A2.7.05.04	OBÝVACÍ POKOJ + KK	30.94	Po12	LAMINO	S.OMÍTKA/MALBA	S.OMÍTKA/MALBA	
A2.7.05.05	POKOJ	13.15	Po12	LAMINO	S.OMÍTKA/MALBA	S.OMÍTKA/MALBA	
A2.7.05.06	POKOJ	12.58	Po12	LAMINO	S.OMÍTKA/MALBA	S.OMÍTKA/MALBA	
A2.7.05.07	BALKÓN	16.60	Po21	KER. DLAŽBA			
CELKEM UŽITNÁ PLOCHA		73,15					
A2 7.06							
A2.7.06.01	CHODBA	10.34	Po12	LAMINO	S.OMÍTKA/MALBA	S.OMÍTKA/MALBA	
A2.7.06.02	OBÝVACÍ POKOJ + KK	28.75	Po12	LAMINO	S.OMÍTKA/MALBA	S.OMÍTKA/MALBA	
A2.7.06.03	POKOJ	12.62	Po12	LAMINO	S.OMÍTKA/MALBA	S.OMÍTKA/MALBA	
A2.7.06.04	POKOJ	13.10	Po12	LAMINO	S.OMÍTKA/MALBA	S.OMÍTKA/MALBA	
A2.7.06.05	KOUPELNA	4.49	Po14	KER. DLAŽBA	S.OMÍTKA/MALBA	SDK P./MALBA	vp=2,400mm, vo=2,100mm
A2.7.06.06	WC	1.56	Po14	KER. DLAŽBA	S.OMÍTKA/MALBA	SDK P./MALBA	vp=2,400mm, vo=1,200mm
A2.7.06.07	BALKÓN	16.60	Po21	KER. DLAŽBA			
CELKEM UŽITNÁ PLOCHA		70,87					
A2 7.07							
A2.7.07.01	CHODBA	4.58	Po12	LAMINO	S.OMÍTKA/MALBA	S.OMÍTKA/MALBA	
A2.7.07.02	OBÝVACÍ POKOJ + KK	23.10	Po12	LAMINO	S.OMÍTKA/MALBA	S.OMÍTKA/MALBA	
A2.7.07.03	KOUPELNA + WC	4.20	Po14	KER. DLAŽBA	S.OMÍTKA/MALBA	SDK P./MALBA	vp=2,400mm, vo=2,100mm
A2.7.07.04	BALKÓN	7.51	Po21	KER. DLAŽBA			
CELKEM UŽITNÁ PLOCHA		31,88					
A2 7.08							
A2.7.08.01	CHODBA	7.83	Po12	LAMINO	S.OMÍTKA/MALBA	S.OMÍTKA/MALBA	
A2.7.08.02	KOUPELNA + WC	5.27	Po14	KER. DLAŽBA	S.OMÍTKA/MALBA	SDK P./MALBA	vp=2,400mm, vo=2,100mm
A2.7.08.03	OBÝVACÍ POKOJ + KK	24.36	Po12	LAMINO	S.OMÍTKA/MALBA	S.OMÍTKA/MALBA	
A2.7.08.04	POKOJ	13.39	Po12	LAMINO	S.OMÍTKA/MALBA	S.OMÍTKA/MALBA	
A2.7.08.05	BALKÓN	14.84	Po21	KER. DLAŽBA			
CELKEM UŽITNÁ PLOCHA		50,85					

LEGENDA HMOT:

- ŽELEZOBETON VIZ. D.2 STAVEBNĚ–KONSTRUKČNÍ ŘEŠENÍ
- POROTHERM 24 P+D P15 NA M10
- POROTHERM 25 AKU SYM P15 NA M10
- POROTHERM 30 AKU SYM P15 NA M10 + OBOUSTRANNÁ OMÍTKA 1450g/m2
- POROTHERM 11,5 AKU P+D P10 NA M10
- POROTHERM 19 AKU P10 NA M10 OBOUSTRANNÁ SÁDROVÁ OMÍTKA
- INSTALAČNÍ PŘIZDÍVKA YTONG tl. 100MM, 150MM – VIZ. SKLADBY KONSTRUKCÍ
- ZATEPLENÍ FASÁDY – KZS TL. 140mm (ZDIVO) A TL. 160mm (ŽB)

LEGENDA ZNAČENÍ

- Si Se Po Ve – SKLADBY KONSTRUKCÍ
- O – OKNA
- L P – DVEŘE
- TR – TRUHLÁŘSKÉ VÝROBKY
- KL – KLEMPÍŘSKÉ VÝROBKY
- Z – ZÁMEČNICKÉ VÝROBKY
- PŘEKLADY
- det. XX – DETAILY

POZNÁMKY:

- PŘÍČKY PROVÉST v. 300mm POD STROPEM, PO PROVEDENÍ DOM. PROSTUPŮ DOZDÍT
- VEŠKERÉ ROZVODY U.T. VÉST POD DVEŘNÍMI OTVORY
- STAVEBNÍ OTVOR PRO DVEŘE V ŽB A ZDIVU MUSÍ BÝT: ŠÍŘKA D. +100mm A VÝŠKA D. +50mm
- VÝŠKU STAV. OTVORŮ OKNA, DVEŘE – JE NUTNÉ MĚŘIT OD DOKONČENÉ PODLAHY
- STĚNY A PŘÍČKY JSOU KÓTOVÁNY VČETNĚ OMÍTEK – SÁDROVÁ OMÍTKA tl. 10mm (VIZ. SKLADBY KONSTR.)
- V MÍSTECH PŘECHODŮ RŮZNÝCH NÁŠLAPNÝCH VRSTEV OSADIT POD DVEŘNÍ KŘÍDLA PŘECHOD. LIŠTU – ELOX – VIZ. TAB. ZÁMEČ. VÝROBKŮ
- POD KAŽDÝM DVEŘNÍM KŘÍDLEM V BYTECH OSADIT PŘECHOD. LIŠTU 30MM – SAMOLEPÍCÍ BOHEMIA PROFIL (NENÍ–LI UVEDENO JINAK)
- BYTOVÉ ROZVODNICE OSADIT VŽDY V OSE PŘIZDÍVKY
- POLOHA INŠT. DVÍŘEK V KOUP. VIZ VÝVODOVÉ PLÁNY
- VÝŠKA GEBERITU PŘI WC – 1520mm
- SPRCH. KOUTY PODEZDÍT 100mm
- KERAM. OBKLAD V HYG. PROSTORÁCH tl. 10mm, VČETNĚ KLAD. VRSTVY
- PROSTUPY DO ROZMĚRŮ 150mm BUDOU VRTANÉ, VĚTŠÍ PROSTUPY BUDOU ZAKRESLENY VE VÝKRESECH
- 54 Z – INFORMAČNÍ SYSTÉM – OZNAČENÍ VSTUPNÍCH DVEŘÍ Z DOMOVNÍCH CHODEB DO BYTŮ – VIZ ARCHITEKTURA V

OSAZENÍ SKŘÍNÍ RB A RSL V BYTECH - POHLED, ŘEZ

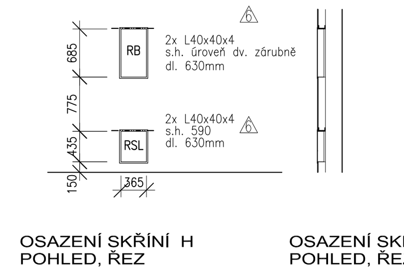

OSAZENÍ SKŘÍNÍ H POHLED, ŘEZ

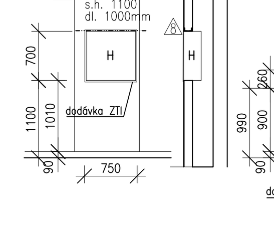

OSAZENÍ SKŘÍNÍ UT POHLED, ŘEZ

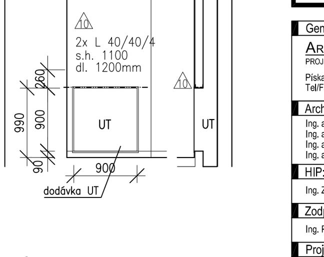

SCHÉMA KÓT. OKEN

- SKLAD. OTVOR: 1750 / 1500(870)
- POHLED Z EXT.: 1640 (x–110) / 1415 (y–85)
- POHLED Z INT.: 1730 (x–20) / 1460(900) (y–40)

±0,000 = 241,000 m n.m. Bpv

REVIZE 5

Projekt:	Bytový dům Lehovec Praha 14 – Hloubětín, p. č. 1288/3, 1288/4, 1288/5, 1288/43, 1288/81 a 1288/109
Stavebník:	Bayton Alfa, a.s., IČ 241 99 028 Vladislavova 1390/17, PRAHA 1
Generální projektant:	ARCHITECTURE INTERIOR PROJECT PROJEKTOVÁ KANCELÁŘ ING.ARCH. J. KAČER & ING. Z. JÄGER Pískařská 2075/7, 143 00 Praha 4 Tel/Fax: +420 246 067 617
Autorizační razítko:	
Architekt:	Ing. arch. Jaroslav Kačer Ing. arch. Karolína Křesťanová Ing. arch. Miroslav Polák Ing. arch. Petra Hospodářská
HIP:	Ing. Zdeněk Jäger
Zodpovědný projektant	Ing. Pavel Aleš
Projektant profese	ARCHITECTURE INTERIOR PROJECT PROJEKTOVÁ KANCELÁŘ ING.ARCH. J. KAČER & ING. Z. JÄGER Pískařská 2075/7, 143 00 Praha 4 Tel/Fax: +420 246 067 617
Vypracoval:	Ing. Csaba Györi
První datum:	08/2017
Aktuální datum:	05/2019
Část:	D. Dokumentace objektů SO - 01 Bytový dům D.1 Architektonicko-stavební řešení
Stupeň:	DPS
Index:	
Měřítko:	1:50
A4:	
Název výkresu:	Půdorys 7. NP
Číslo:	10
Paré:	

LEGENDA MÍSTNOSTÍ:

A1

Č. M.	NÁZEV MÍSTNOSTI	PLOCHA m²	PODLAHA		POVRCHY STĚN A STOPŮ stěny	strop	POZNÁMKA
VEŘEJNÉ PROSTORY							
A1 8.00.01	SCHODIŠTĚ	9.27	Po11	KERAMICKÁ DLAŽBA	S.OMÍTKA/MALBA	S.OMÍTKA/MALBA	
A1 8.00.02	CHODBA	7.63	Po10	KERAMICKÁ DLAŽBA	S.OMÍTKA/MALBA	S.OMÍTKA/MALBA	
A1 8.00.03	VÝTAH	2.97					
A1 8.00.04	CHODBA	34.76	Po10	KER. DLAŽBA	S.OMÍTKA/MALBA	S.OMÍTKA/MALBA	
CELKEM UŽITNÁ PLOCHA		54,63					
A1 8.01							
A1.8.01.01	CHODBA	8.32	Po12	LAMINO	S.OMÍTKA/MALBA	SDK P./MALBA	v=2,400mm
A1.8.01.02	OBÝVACÍ POKOJ + KK	21.80	Po12	LAMINO	S.OMÍTKA/MALBA	S.OMÍTKA/MALBA	
A1.8.01.03	POKOJ	12.83	Po12	LAMINO	S.OMÍTKA/MALBA	S.OMÍTKA/MALBA	
A1.8.01.04	KOUPELNA + WC	5.45	Po14	KER. DLAŽBA	S.OMÍTKA/MALBA	SDK P./MALBA	vp=2,400mm, vo=2,100mm
A1.8.01.05	TERASA	3.95	Po21	KER. DLAŽBA			
CELKEM UŽITNÁ PLOCHA		48.41					
A1 8.02							
A1.8.02.01	CHODBA	12.50	Po12	LAMINO	S.OMÍTKA/MALBA	S.OMÍTKA/MALBA	
A1.8.02.02	WC	1.88	Po14	KER. DLAŽBA	S.OMÍTKA/MALBA	SDK P./MALBA	vp=2,400mm, vo=1,200mm
A1.8.02.03	POKOJ	12.35	Po12	LAMINO	S.OMÍTKA/MALBA	S.OMÍTKA/MALBA	
A1.8.02.04	POKOJ	12.69	Po12	LAMINO	S.OMÍTKA/MALBA	S.OMÍTKA/MALBA	
A1.8.02.05	KOUPELNA	5.03	Po14	KER. DLAŽBA	S.OMÍTKA/MALBA	SDK P./MALBA	vp=2,400mm, vo=2,100mm
A1.8.02.06	OBÝVACÍ POKOJ + KK	23.69	Po12	LAMINO	S.OMÍTKA/MALBA	S.OMÍTKA/MALBA	
A1.8.02.07	TERASA	6.35	Po21	KER. DLAŽBA			
CELKEM UŽITNÁ PLOCHA		68.14					
A1 8.03							
A1.8.03.01	CHODBA	9.63	Po12	LAMINO	S.OMÍTKA/MALBA	S.OMÍTKA/MALBA	
A1.8.03.02	OBÝVACÍ POKOJ + KK	26.95	Po12	LAMINO	S.OMÍTKA/MALBA	S.OMÍTKA/MALBA	
A1.8.03.03	POKOJ	11.09	Po12	LAMINO	S.OMÍTKA/MALBA	S.OMÍTKA/MALBA	
A1.8.03.04	POKOJ	12.03	Po12	LAMINO	S.OMÍTKA/MALBA	S.OMÍTKA/MALBA	
A1.8.03.05	WC	1.84	Po14	KER. DLAŽBA	S.OMÍTKA/MALBA	SDK P./MALBA	vp=2,400mm, vo=1,200mm
A1.8.03.06	KOUPELNA	4.32	Po14	KER. DLAŽBA	S.OMÍTKA/MALBA	SDK P./MALBA	vp=2,400mm, vo=2,100mm
A1.8.03.07	TERASA	5.84	Po21	KER. DLAŽBA			
CELKEM UŽITNÁ PLOCHA		65,86					
A1 8.04							
A1.8.04.01	CHODBA	8.47	Po12	LAMINO	S.OMÍTKA/MALBA	S.OMÍTKA/MALBA	
A1.8.04.02	OBÝVACÍ POKOJ + KK	27.49	Po12	LAMINO	S.OMÍTKA/MALBA	S.OMÍTKA/MALBA	
A1.8.04.03	POKOJ	12.60	Po12	LAMINO	S.OMÍTKA/MALBA	S.OMÍTKA/MALBA	
A1.8.04.04	POKOJ	12.26	Po12	LAMINO	S.OMÍTKA/MALBA	S.OMÍTKA/MALBA	
A1.8.04.05	WC	1.37	Po14	KER. DLAŽBA	S.OMÍTKA/MALBA	SDK P./MALBA	vp=2,400mm, vo=1,200mm
A1.8.04.06	KOUPELNA	4.33	Po14	KER. DLAŽBA	S.OMÍTKA/MALBA	SDK P./MALBA	vp=2,400mm, vo=2,100mm
A1.8.04.07	TERASA	5.87	Po21	KER. DLAŽBA			
CELKEM UŽITNÁ PLOCHA		66,52					
A1 8.05							
A1.8.05.01	CHODBA	8.24	Po12	LAMINO	S.OMÍTKA/MALBA	S.OMÍTKA/MALBA	
A1.8.05.02	OBÝVACÍ POKOJ + KK	24.77	Po12	LAMINO	S.OMÍTKA/MALBA	S.OMÍTKA/MALBA	
A1.8.05.03	POKOJ	12.37	Po12	LAMINO	S.OMÍTKA/MALBA	S.OMÍTKA/MALBA	
A1.8.05.04	POKOJ	12.26	Po12	LAMINO	S.OMÍTKA/MALBA	S.OMÍTKA/MALBA	
A1.8.05.05	WC	1.37	Po14	KER. DLAŽBA	S.OMÍTKA/MALBA	SDK P./MALBA	vp=2,400mm, vo=1,200mm
A1.8.05.06	KOUPELNA	4.33	Po14	KER. DLAŽBA	S.OMÍTKA/MALBA	SDK P./MALBA	vp=2,400mm, vo=2,100mm
A1.8.05.07	TERASA	5.95	Po21	KER. DLAŽBA			
CELKEM UŽITNÁ PLOCHA		63.34					
A1 8.06							
A1.8.06.01	CHODBA	8.95	Po12	LAMINO	S.OMÍTKA/MALBA	S.OMÍTKA/MALBA	
A1.8.06.02	KOUPELNA	5.44	Po14	KER. DLAŽBA	S.OMÍTKA/MALBA	SDK P./MALBA	vp=2,400mm, vo=2,100mm
A1.8.06.03	KOMORA	2.49	Po12	LAMINO	S.OMÍTKA/MALBA	S.OMÍTKA/MALBA	
A1.8.06.04	POKOJ	14.45	Po12	LAMINO	S.OMÍTKA/MALBA	S.OMÍTKA/MALBA	
A1.8.06.05	POKOJ	14.42	Po12	LAMINO	S.OMÍTKA/MALBA	S.OMÍTKA/MALBA	
A1.8.06.06	OBÝVACÍ POKOJ + KK	29.40	Po12	LAMINO	S.OMÍTKA/MALBA	S.OMÍTKA/MALBA	
A1.8.06.07	WC	1.49	Po14	KER. DLAŽBA	S.OMÍTKA/MALBA	SDK P./MALBA	vp=2,400mm, vo=1,200mm
A1.8.06.08	TERASA	6.98	Po21	KER. DLAŽBA			
CELKEM UŽITNÁ PLOCHA		76,66					

A2

Č. M.	NÁZEV MÍSTNOSTI	PLOCHA m²	PODLAHA		POVRCHY STĚN A STOPŮ stěny	strop	POZNÁMKA
VEŘEJNÉ PROSTORY							
A2 8.00.01	SCHODIŠTĚ	9.27	Po11	KERAMICKÁ DLAŽBA	S.OMÍTKA/MALBA	S.OMÍTKA/MALBA	
A2 8.00.02	CHODBA	7.63	Po10	KERAMICKÁ DLAŽBA	S.OMÍTKA/MALBA	S.OMÍTKA/MALBA	
A2 8.00.03	VÝTAH	2.97					
A2 8.00.04	CHODBA	34.76	Po10	KER. DLAŽBA	S.OMÍTKA/MALBA	S.OMÍTKA/MALBA	
CELKEM UŽITNÁ PLOCHA		54,63					
A2 8.01							
A2.8.01.01	CHODBA	8.33	Po12	LAMINO	S.OMÍTKA/MALBA	SDK P./MALBA	v=2,400mm
A2.8.01.02	OBÝVACÍ POKOJ + KK	21.80	Po12	LAMINO	S.OMÍTKA/MALBA	S.OMÍTKA/MALBA	
A2.8.01.03	POKOJ	12.83	Po12	LAMINO	S.OMÍTKA/MALBA	S.OMÍTKA/MALBA	
A2.8.01.04	KOUPELNA + WC	5.45	Po14	KER. DLAŽBA	S.OMÍTKA/MALBA	SDK P./MALBA	vp=2,400mm, vo=2,100mm
A2.8.01.05	TERASA	3.95	Po21	KER. DLAŽBA			
CELKEM UŽITNÁ PLOCHA		48,42					
A2 8.02							
A2.8.02.01	CHODBA	12.50	Po12	LAMINO	S.OMÍTKA/MALBA	S.OMÍTKA/MALBA	
A2.8.02.02	WC	1.88	Po14	KER. DLAŽBA	S.OMÍTKA/MALBA	SDK P./MALBA	vp=2,400mm, vo=1,200mm
A2.8.02.03	POKOJ	12.35	Po12	LAMINO	S.OMÍTKA/MALBA	S.OMÍTKA/MALBA	
A2.8.02.04	POKOJ	12.69	Po12	LAMINO	S.OMÍTKA/MALBA	S.OMÍTKA/MALBA	
A2.8.02.05	KOUPELNA	5.03	Po12	KER. DLAŽBA	S.OMÍTKA/MALBA	SDK P./MALBA	vp=2,400mm, vo=2,100mm
A2.8.02.06	OBÝVACÍ POKOJ + KK	23.69	Po14	LAMINO	S.OMÍTKA/MALBA	S.OMÍTKA/MALBA	
A2.8.02.07	TERASA	6.35	Po21	KER. DLAŽBA			
CELKEM UŽITNÁ PLOCHA		68.14					
A2 8.03							
A2.8.03.01	CHODBA	9.63	Po12	LAMINO	S.OMÍTKA/MALBA	S.OMÍTKA/MALBA	
A2.8.03.02	OBÝVACÍ POKOJ + KK	26.95	Po12	LAMINO	S.OMÍTKA/MALBA	S.OMÍTKA/MALBA	
A2.8.03.03	POKOJ	11.09	Po12	LAMINO	S.OMÍTKA/MALBA	S.OMÍTKA/MALBA	
A2.8.03.04	POKOJ	12.03	Po12	LAMINO	S.OMÍTKA/MALBA	S.OMÍTKA/MALBA	
A2.8.03.05	WC	1.84	Po14	KER. DLAŽBA	S.OMÍTKA/MALBA	SDK P./MALBA	vp=2,400mm, vo=1,200mm
A2.8.03.06	KOUPELNA	4.32	Po14	KER. DLAŽBA	S.OMÍTKA/MALBA	SDK P./MALBA	vp=2,400mm, vo=2,100mm
A2.8.03.07	TERASA	5.84	Po21	KER. DLAŽBA			
CELKEM UŽITNÁ PLOCHA		65,86					
A2 8.04							
A2.8.04.01	CHODBA	8.47	Po12	LAMINO	S.OMÍTKA/MALBA	S.OMÍTKA/MALBA	
A2.8.04.02	OBÝVACÍ POKOJ + KK	27.49	Po12	LAMINO	S.OMÍTKA/MALBA	S.OMÍTKA/MALBA	
A2.8.04.03	POKOJ	12.60	Po12	LAMINO	S.OMÍTKA/MALBA	S.OMÍTKA/MALBA	
A2.8.04.04	POKOJ	12.26	Po12	LAMINO	S.OMÍTKA/MALBA	S.OMÍTKA/MALBA	
A2.8.04.05	WC	1.37	Po14	KER. DLAŽBA	S.OMÍTKA/MALBA	SDK P./MALBA	vp=2,400mm, vo=1,200mm
A2.8.04.06	KOUPELNA	4.33	Po14	KER. DLAŽBA	S.OMÍTKA/MALBA	SDK P./MALBA	vp=2,400mm, vo=2,100mm
A2.8.04.07	TERASA	5.87	Po21	KER. DLAŽBA			
CELKEM UŽITNÁ PLOCHA		66,52					
A2 8.05							
A2.8.05.01	CHODBA	8.24	Po12	LAMINO	S.OMÍTKA/MALBA	S.OMÍTKA/MALBA	
A2.8.05.02	OBÝVACÍ POKOJ + KK	24.77	Po12	LAMINO	S.OMÍTKA/MALBA	S.OMÍTKA/MALBA	
A2.8.05.03	POKOJ	12.37	Po12	LAMINO	S.OMÍTKA/MALBA	S.OMÍTKA/MALBA	
A2.8.05.04	POKOJ	12.26	Po12	LAMINO	S.OMÍTKA/MALBA	S.OMÍTKA/MALBA	
A2.8.05.05	WC	1.37	Po14	KER. DLAŽBA	S.OMÍTKA/MALBA	SDK P./MALBA	vp=2,400mm, vo=1,200mm
A2.8.05.06	KOUPELNA	4.33	Po14	KER. DLAŽBA	S.OMÍTKA/MALBA	SDK P./MALBA	vp=2,400mm, vo=2,100mm
A2.8.05.07	TERASA	5.95	Po21	KER. DLAŽBA			
CELKEM UŽITNÁ PLOCHA		63,34					
A2 8.06							
A2.8.06.01	CHODBA	8.95	Po12	LAMINO	S.OMÍTKA/MALBA	S.OMÍTKA/MALBA	
A2.8.06.02	KOUPELNA	5.44	Po14	KER. DLAŽBA	S.OMÍTKA/MALBA	SDK P./MALBA	vp=2,400mm, vo=2,100mm
A2.8.06.03	KOMORA	2.49	Po12	LAMINO	S.OMÍTKA/MALBA	S.OMÍTKA/MALBA	
A2.8.06.04	POKOJ	14.45	Po12	LAMINO	S.OMÍTKA/MALBA	S.OMÍTKA/MALBA	
A2.8.06.05	POKOJ	14.42	Po12	LAMINO	S.OMÍTKA/MALBA	S.OMÍTKA/MALBA	
A2.8.06.06	OBÝVACÍ POKOJ + KK	29.40	Po12	LAMINO	S.OMÍTKA/MALBA	S.OMÍTKA/MALBA	
A2.8.06.07	WC	1.49	Po14	KER. DLAŽBA	S.OMÍTKA/MALBA	SDK P./MALBA	vp=2,400mm, vo=1,200mm
A2.8.06.08	TERASA	6.98	Po21	KER. DLAŽBA			
CELKEM UŽITNÁ PLOCHA		76,66					

LEGENDA HMOT:

- ŽELEZOBETON VIZ. D.2 STAVEBNĚ–KONSTRUKČNÍ ŘEŠENÍ
- POROTHERM 24 P+D P15 NA M10
- POROTHERM 25 AKU SYM P15 NA M10
- POROTHERM 30 AKU SYM P15 NA M10 + OBOUSTRANNÁ OMÍTKA 1450g/m2
- POROTHERM 11,5 AKU P+D P10 NA M10
- POROTHERM 19 AKU P10 NA M10 OBOUSTRANNÁ SÁDROVÁ OMÍTKA
- INSTALAČNÍ PŘIZDÍVKA YTONG tl. 100MM, 150MM – VIZ. SKLADBY KONSTRUKCÍ
- ZATEPLENÍ FASÁDY – KZS TL. 140mm (ZDIVO) A TL. 160mm (ŽB)

LEGENDA ZNAČENÍ

- Si Se Po Ve – SKLADBY KONSTRUKCÍ
- O – OKNA
- L P – DVEŘE
- TR – TRUHLÁŘSKÉ VÝROBKY
- KL – KLEMPÍŘSKÉ VÝROBKY
- Z – ZÁMEČNICKÉ VÝROBKY
- PŘEKLADY
- DETAILY

POZNÁMKY:

- PŘÍČKY PROVÉST v. 300mm POD STROPEM, PO PROVEDENÍ DOM. PROSTUPŮ DOZDÍT
- VEŠKERÉ ROZVODY U.T. VÉST POD DVEŘNÍMI OTVORY
- STAVEBNÍ OTVOR PRO DVEŘE V ŽB A ZDIVU MUSÍ BÝT: ŠÍŘKA D. +100mm A VÝŠKA D. +50mm
- VÝŠKU STAV. OTVORŮ OKNA, DVEŘE – JE NUTNÉ MĚŘIT OD DOKONČENÉ PODLAHY
- STĚNY A PŘÍČKY JSOU KÓTOVÁNY VČETNĚ OMÍTEK – SÁDROVÁ OMÍTKA tl. 10mm (VIZ. SKLADBY KONSTR.)
- V MÍSTECH PŘECHODŮ RŮZNÝCH NÁŠLAPNÝCH VRSTEV OSADIT POD DVEŘNÍ KŘÍDLA PŘECHOD. LIŠTU – ELOX – VIZ. TAB. ZÁMEČ. VÝROBKŮ
- POD KAŽDÝM DVEŘNÍM KŘÍDLEM V BYTECH OSADIT PŘECHOD. LIŠTU 30MM – SAMOLEPÍCÍ BOHEMIA PROFIL (NENÍ–LI UVEDENO JINAK)
- BYTOVÉ ROZVODNICE OSADIT VŽDY V OSE PŘIZDÍVKY
- POLOHA INŠT. DVÍŘEK V KOUP. VIZ VÝVODOVÉ PLÁNY
- VÝŠKA GEBERITU PŘI WC – 1520mm
- SPRCH. KOUTY PODEZDÍT 100mm
- KERAM. OBKLAD V HYG. PROSTORÁCH tl. 10mm, VČETNĚ KLAD. VRSTVY
- PROSTUPY DO ROZMĚRU 150mm BUDOU VRTANÉ, VĚTŠÍ PROSTUPY BUDOU ZAKRESLENY VE VÝKRESECH
- (54 Z) INFORMAČNÍ SYSTÉM – OZNAČENÍ VSTUPNÍCH DVEŘÍ Z DOMOVNÍCH CHODEB DO BYTŮ – VIZ ARCHITEKTURA VEŘ

OSAZENÍ SKŘÍNÍ RB A RSL V BYTECH - POHLED, ŘEZ

OSAZENÍ SKŘÍNÍ H POHLED, ŘEZ

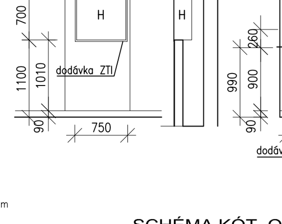

OSAZENÍ SKŘÍNÍ UT POHLED, ŘEZ

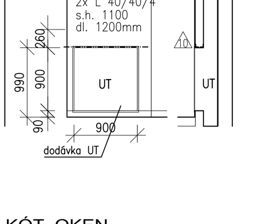

SCHÉMA KÓT. OKEN

- SKLAD. OTVOR: 1750 / 1500(870)
- POHLED Z EXT.: 1640 (x–110) / 1415 (y–85)
- POHLED Z INT.: 1730 (x–20) / 1460(900) (y–40)

±0,000 = 241,000 m n.m. Bpv

REVIZE 5

Projekt:	Bytový dům Lehovec Praha 14 – Hloubětín, p. č. 1288/3, 1288/4, 1288/5, 1288/43, 1288/81 a 1288/109
Stavebník:	Bayton Alfa, a.s., IČ 241 99 028 Vladislavova 1390/17, PRAHA 1
Generální projektant:	ARCHITECTURE INTERIOR PROJECT PROJEKTOVÁ KANCELÁŘ ING.ARCH. J. KAČER & ING. Z. JÄGER Pískařská 2075/7, 143 00 Praha 4 Tel/Fax: +420 246 067 617
Autorizační razítko:	
Architekt:	Ing. arch. Jaroslav Kačer Ing. arch. Karolína Křesťanová Ing. arch. Miroslav Polák Ing. arch. Petra Hospodářská
HIP:	Ing. Zdeněk Jäger
Zodpovědný projektant	Ing. Pavel Aleš
Projektant profese	ARCHITECTURE INTERIOR PROJECT PROJEKTOVÁ KANCELÁŘ ING.ARCH. J. KAČER & ING. Z. JÄGER Pískařská 2075/7, 143 00 Praha 4 Tel/Fax: +420 246 067 617
Vypracoval:	Ing. Csaba Győri
První datum:	08/2017
Část:	D. Dokumentace objektů SO - 01 Bytový dům D.1 Architektonicko-stavební řešení
Aktuální datum:	05/2019
Stupeň:	DPS
Index:	
Měřítko:	1:50
A4:	
Název výkresu:	Půdorys 8. NP
Číslo:	11
Paré:	

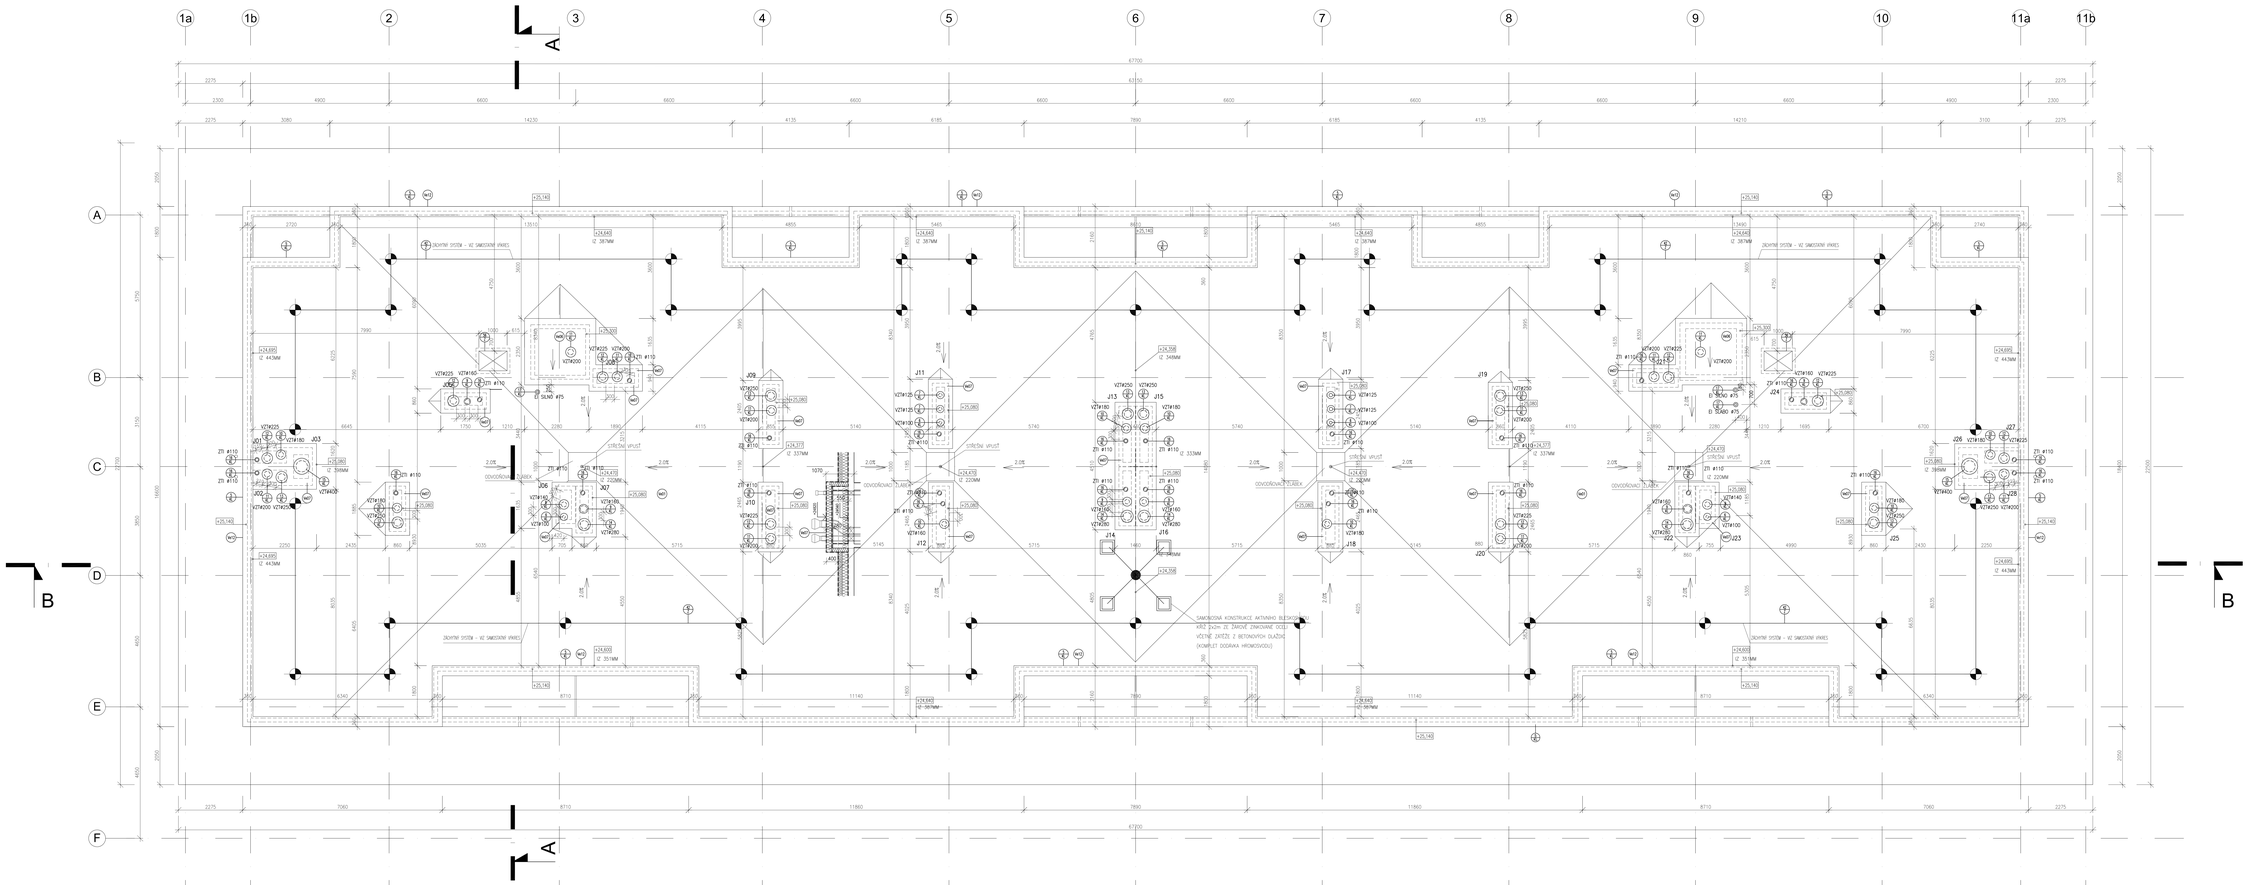

POZNÁMKY:
-výškové kóty jsou počítané bez střešních asf. pásů

1:50 v A3, 241,000 m a.m. Bpv

REVIZE 1

První datum:	08/2017
Část:	
Aktuální datum:	02/2019
D. Dokumentace objektů SO - 01 Bytový dům D.1 Architektonicko-stavební řešení	Revize: Index: DPS Měřítko: Arc.: 1:50
Název výkresu:	Půdorys - střecha nad 8.NP
Číslo:	12
Paré:	

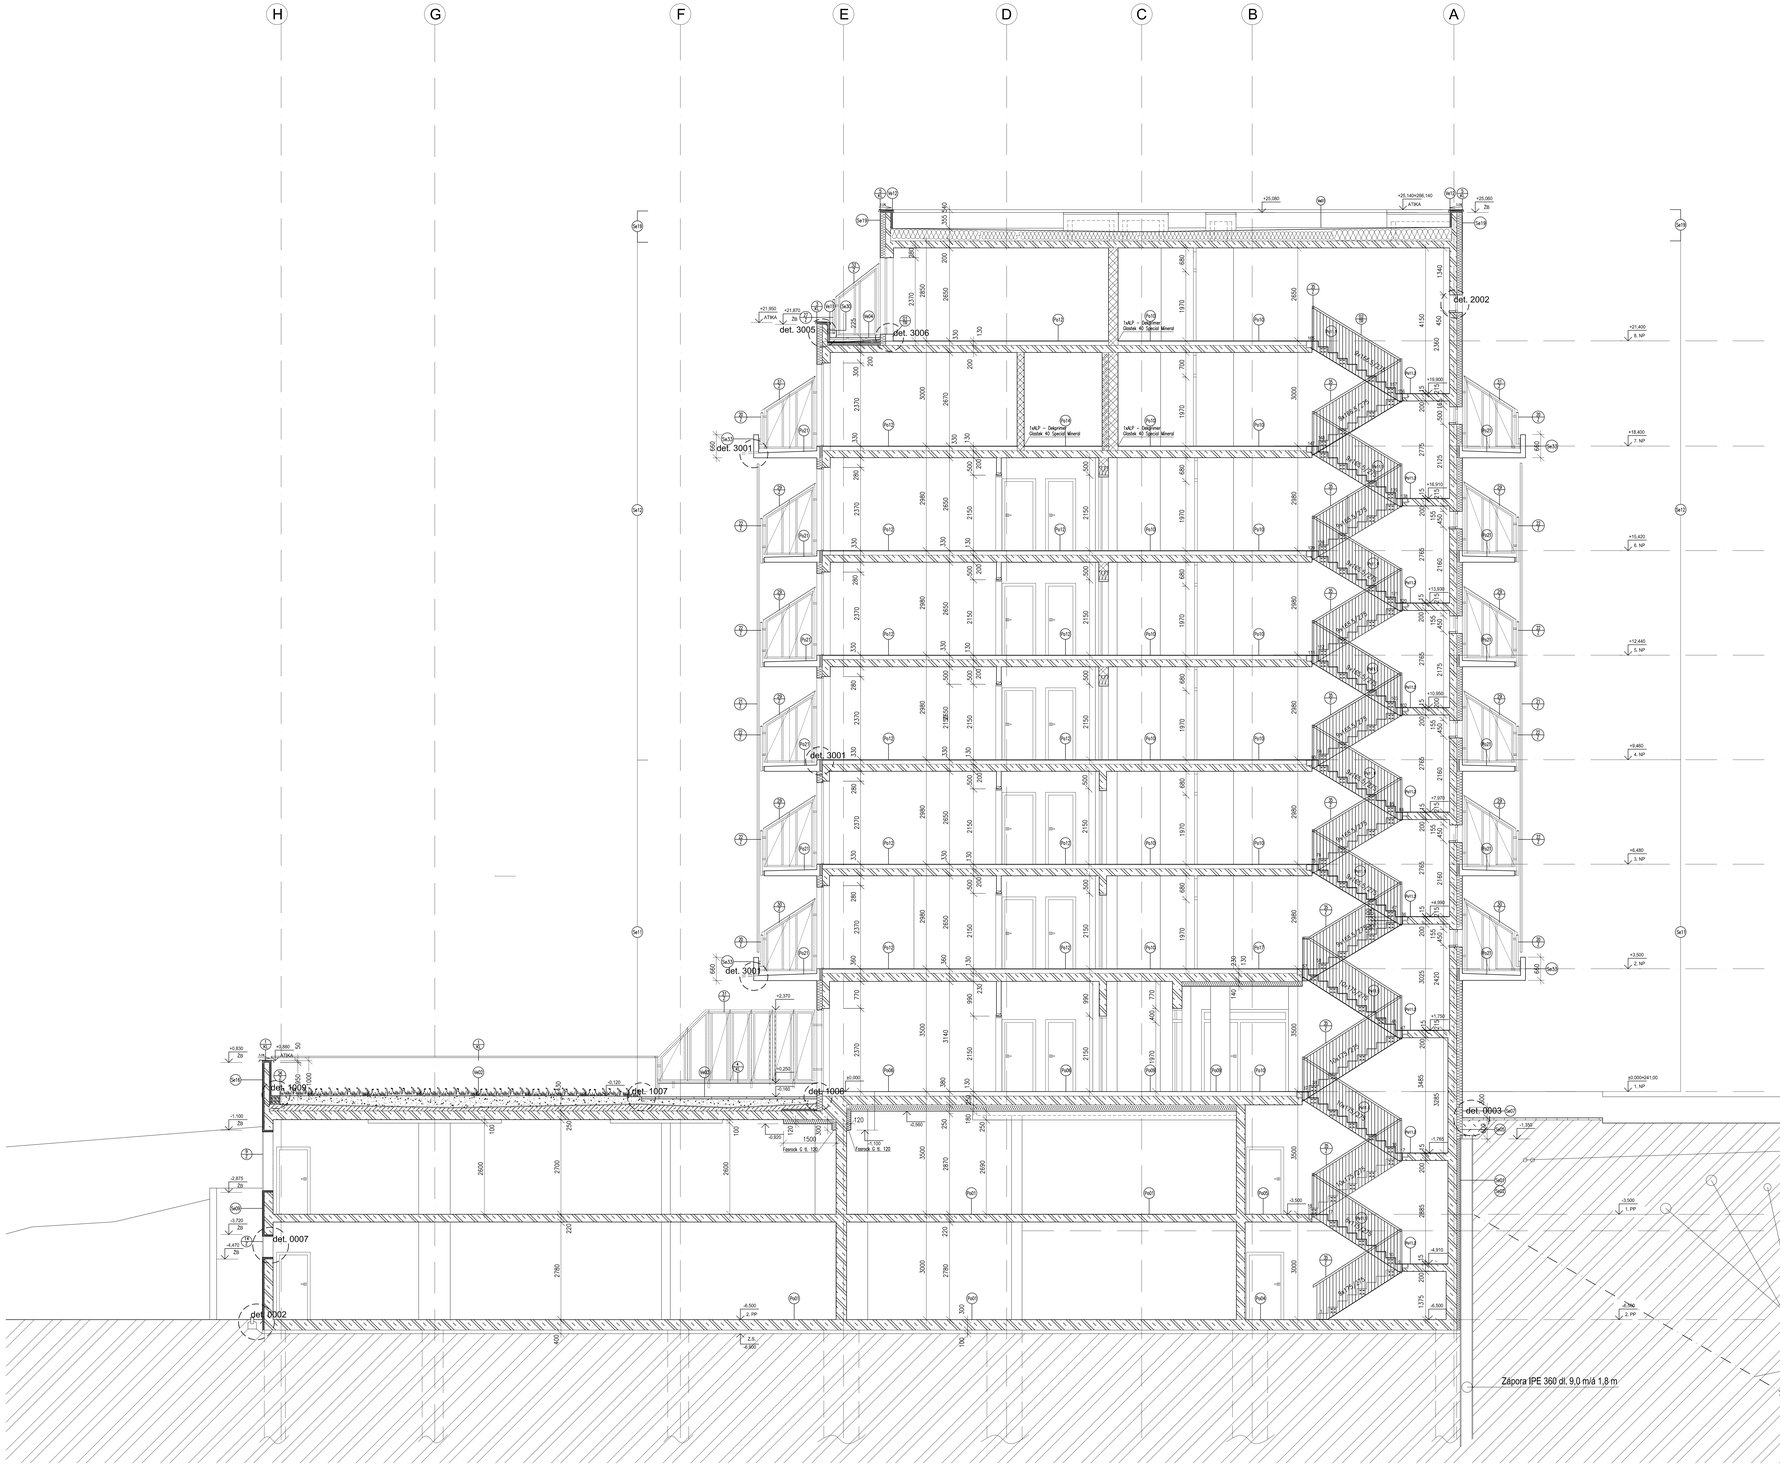

LEGENDA HMOT:

- ŽELEZOBETON VIZ. D.2 STAVEBNĚ-KONSTRUKČNÍ ŘEŠENÍ
- POROTHERM 24 P+D P15 NA M10
- POROTHERM 25 AKU SYS P15 NA M10
- POROTHERM 30 AKU SYM P15 NA M10 + OBOUSTRANNÁ OMÍTKA 1450g/m2
- POROTHERM 11,5 AKU P+D P10 NA M10
- POROTHERM 19 AKU P10 NA M10 OBOUSTRANNÁ SÁDROVÁ OMÍTKA
- INSTALAČNÍ PŘÍČKA YTONG tl. 100MM, 150MM – VIZ. SKLADBY KONSTRUKCÍ
- ZATEPLENÍ FASÁDY – KZS TL. 140mm (ZDVG) A TL. 160mm (Zb)

LEGENDA ZNAČENÍ

- Si Se Po Ve – SKLADBY KONSTRUKCÍ
- O – OKNA
- L P – DVEŘE
- TR – TRUHLÁŘSKÉ VÝROBKY
- KL – KLEMPÍŘSKÉ VÝROBKY
- Z – ZÁMEČNICKÉ VÝROBKY
- PŘEKLADY
- det. XX – DETAILY

POZNÁMKY:

- PŘÍČKY PROVÉST v. 300mm POD STROPEM, PO PROVEDENÍ DOM. PROSTUPŮ DOZDÍT
- VEŠKERÉ ROZVODY U.T. VÉST POD DVEŘNÍMI OTVORY
- STAVEBNÍ OTVOR PRO DVEŘE V ŽB A ZDIVU MUSÍ BÝT: ŠÍŘKA D. +100mm A VÝŠKA D. +50mm
- VÝŠKU STAV. OTVORŮ OKNA, DVEŘE – JE NUTNÉ MĚŘIT OD DOKONČENÉ PODLAHY
- STĚNY A PŘÍČKY JSOU KÓTOVÁNY VČETNĚ OMÍTEK
- V MÍSTECH PŘECHODŮ RŮZNÝCH NÁŠLAPNÝCH VRSTEV OSADIT POD DVEŘNÍ KŘÍDLA PRECHOD. LIŠTU – ELOX – VIZ. TAB. ZÁMEČ. VÝROBKŮ
- POD KAŽDÝM DVEŘNÍM KŘÍDLEM V BYTECH OSADIT PŘECHOD. LIŠTU 30MM – SAMOLEPICÍ BOHEMIA PROFIL (NENÍ-LI UVEDENO JINAK)
- BYTOVÉ ROZVODNICE OSADIT VŽDY V OSE PŘÍZDIVKY
- POLOHA INŠT. DVÍŘEK V KOUP. VIZ VÝVODOVÉ PLÁNY

±0,000 = 241,000 m n.m. Bpv

REVIZE 1

Projekt:	
Bytový dům Lehovec Praha 14 – Hloubětín, p. č. 1288/3, 1288/4, 1288/5, 1288/43, 1288/81 a 1288/109	
Stavebník:	
Baryon Alfa, a.s., IČ 241 99 028 Vladislavova 1330/17, PRAHA 1	
Generální projektant:	Autorizační razítko:
ARCHITECTURE INTERIOR PROJECT PROJEKTOVÁ KANCELÁŘ ING.ARCH. J. HAČKR & ING. Z. JÄGER Pekařská 2077/7, 140 00 Praha 4 Tel/Fax: +420 246 067 617	
Architekti:	
Ing.arch. Jaroslav Kačer Ing. arch. Kamila Křečková Ing. arch. Miroslav Prášil Ing. arch. Petra Vinopalová	
HIP:	
Ing. Zdeněk Jäger	
Zodpovědný projektant:	
Ing. Pavel Aleš	
Projektant profese:	
ARCHITECTURE INTERIOR PROJECT PROJEKTOVÁ KANCELÁŘ ING.ARCH. J. HAČKR & ING. Z. JÄGER Pekařská 2077/7, 140 00 Praha 4 Tel/Fax: +420 246 067 617	
Vypracoval:	První datum:
Ing. Csaba Gyöd	08/2017
Část:	Aktuální datum:
D. Dokumentace objektů SO-01 Bytový dům D.1 Architektonicko-stavební řešení	02/2019 Stupeň: Index: DPS Měřítko: A4: 1:50
Název výkresu:	Číslo: Paré:
Řez A-A´	14

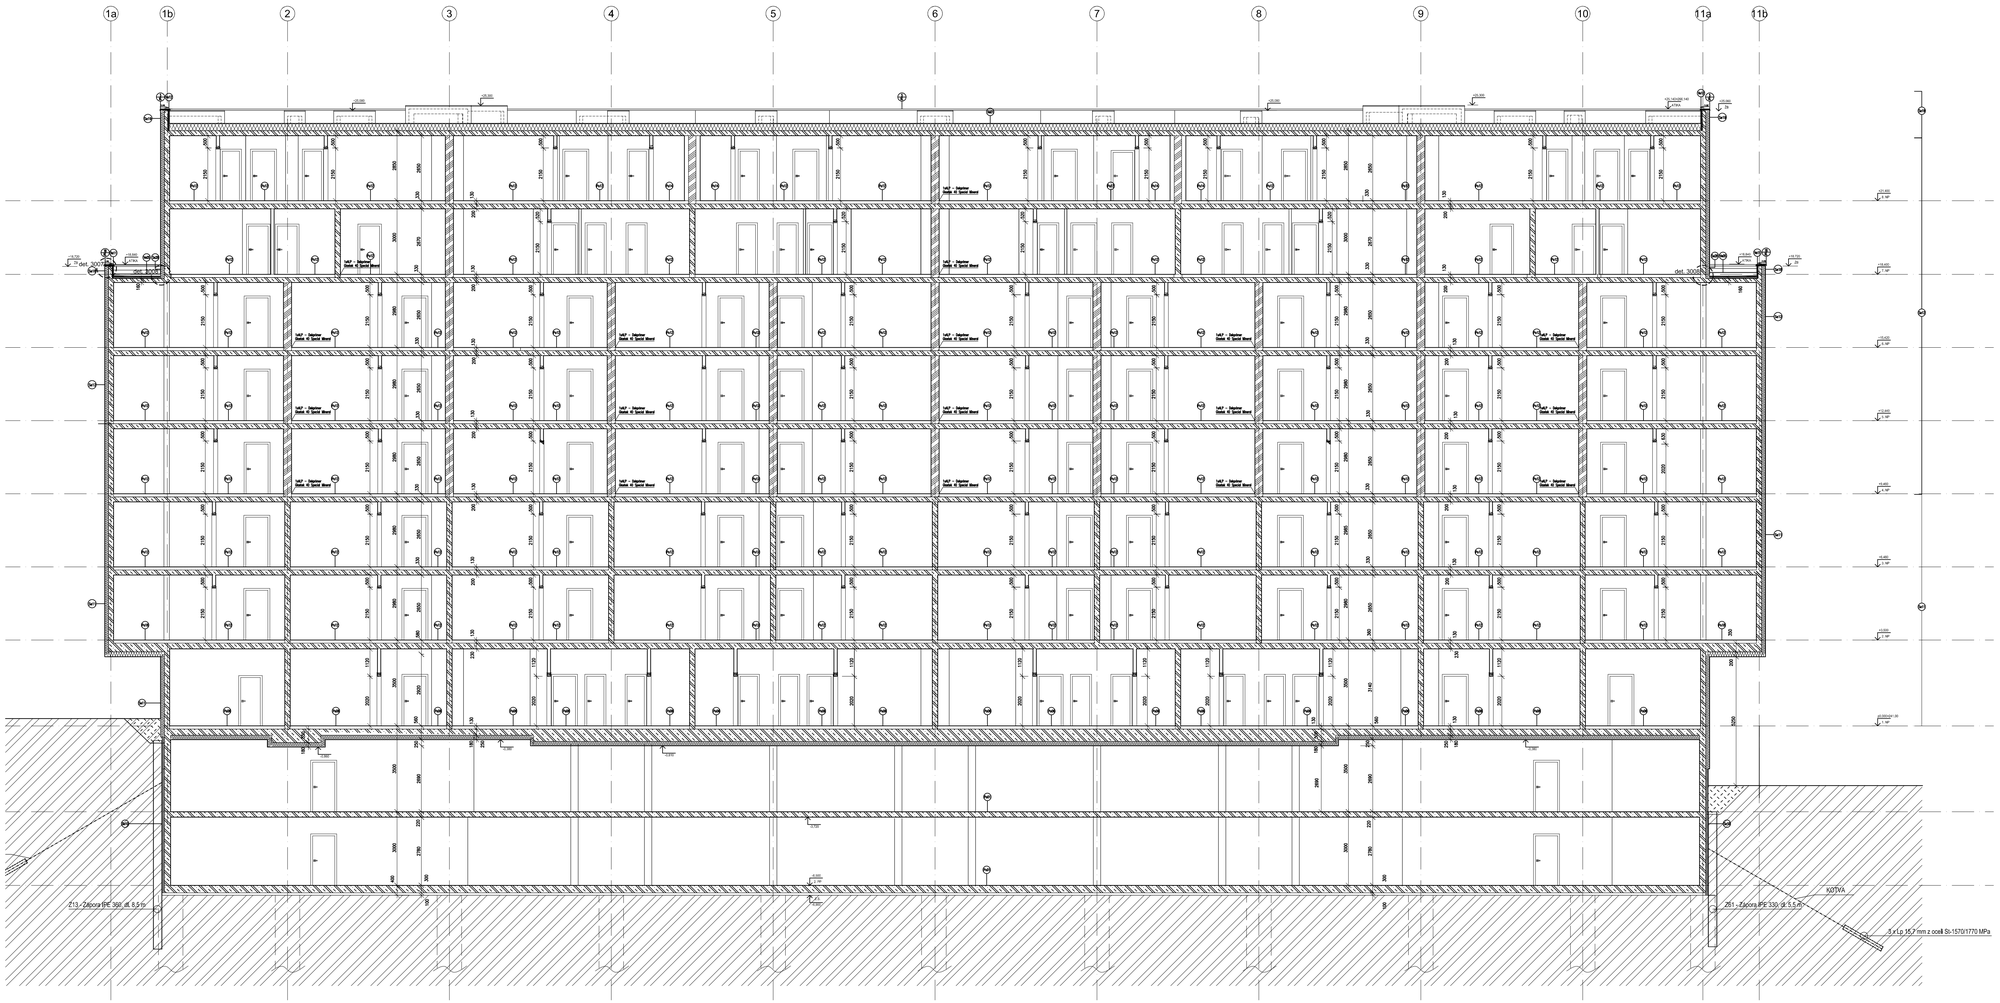

LEGENDA HMOT:


LEGENDA ZNAČENÍ

- Si Se Po Ve — SKLADBY KONSTRUKCÍ
- O — OKNA
- L B — DVEŘE
- TR — TRUHLÁŘSKÉ VÝROBKY
- PK — KLEMPÍŘSKÉ VÝROBKY
- Z — ZÁMEČNICKÉ VÝROBKY
- PŘEKLADY
- det. XX — DETAILY

POZNÁMKY:

- PŘÍČKY PROVÉST v. 300mm POD STROPEM, PO PROVEDENÍ DOM. PROSTUPŮ DOZDÍT
- VEŠKERÉ ROZVODY U.T. VÉST POD DVEŘNÍMI OTVORY
- STAVEBNÍ OTVOR PRO DVEŘE V ŽB A ZDIVU MUSÍ BÝT: SÍŘKA D. +100mm A VÝŠKA D. +50mm
- VÝŠKU STAV. OTVORŮ OKNA, DVEŘE – JE NUTNÉ MĚŘIT OD DOKONČENÉ PODLAHY
- STĚNY A PŘÍČKY JSOU KOTOVÁNY VČETNĚ OMÍTEK
- V MÍSTECH PŘECHODŮ RŮZNÝCH NÁŠLAPNÝCH VRSTEV OSADIT POD DVEŘNÍ KŘÍDLA PRECHOD. LIŠTU – ELOX – VIZ. TAB. ZÁMEČ. VÝROBKŮ
- POD KAŽDÝM DVEŘNÍM KŘÍDLEM V BYTECH OSADIT PŘECHOD. LIŠTU 30MM – SAMOLEPÍCÍ BOHEMIA PROFIL (NENÍ–LI UVEDENO JINAK)
- BYTOVÉ ROZVODNICE OSADIT VŽDY V OSE PŘÍZEMKY

±0,000 = 241,000 m n.m. Bpv

REVIZE 1

Projekt:	
Bytový dům Lehovec Praha 14 – Hloubětín, p. č. 1288/3, 1288/4, 1288/5, 1288/43, 1288/81 a 1288/109	
Stavebník:	
Bayton Alfa, a.s., IČ 241 99 028 Vladislavova 1390/17, PRAHA 1	
Generální projektant:	Autorizační razítko:
ARCHITECTURE INTERIOR PROJECT PROJEKTOVÁ KANCELÁŘ ING.ARCH. J. KAČER & ING. Z. JÄGER Pisárská 2075?, 143 00 Praha 4 Tel/Fax: +420 246 087 017	
Architekt:	
Ing. arch. Jaroslav Kačer Ing. arch. Kateřina Křesťanová Ing. arch. Miroslav Polák Ing. arch. Petra Hospodářská	
HIP:	
Ing. Zdeněk Jäger	
Zodpovědný projektant	
Ing. Pavel Aleš	
Projektant profese	
ARCHITECTURE INTERIOR PROJECT PROJEKTOVÁ KANCELÁŘ ING.ARCH. J. KAČER & ING. Z. JÄGER Pisárská 2075?, 143 00 Praha 4 Tel/Fax: +420 246 087 017	
Vypracoval:	První datum:
Bc. Jókana Hrochová	08/2017
Část:	Aktuální datum:
D. Dokumentace objektů SO-01 Bytový dům D.1 Architektonicko-stavební řešení	02/2019
	Stupeň: DPS / Index:
	Měřítko: 1:50 / A4:
Název výkresu:	Číslo: 15 / Paré:
Řez B-B´	

JIŽNÍ POHLED

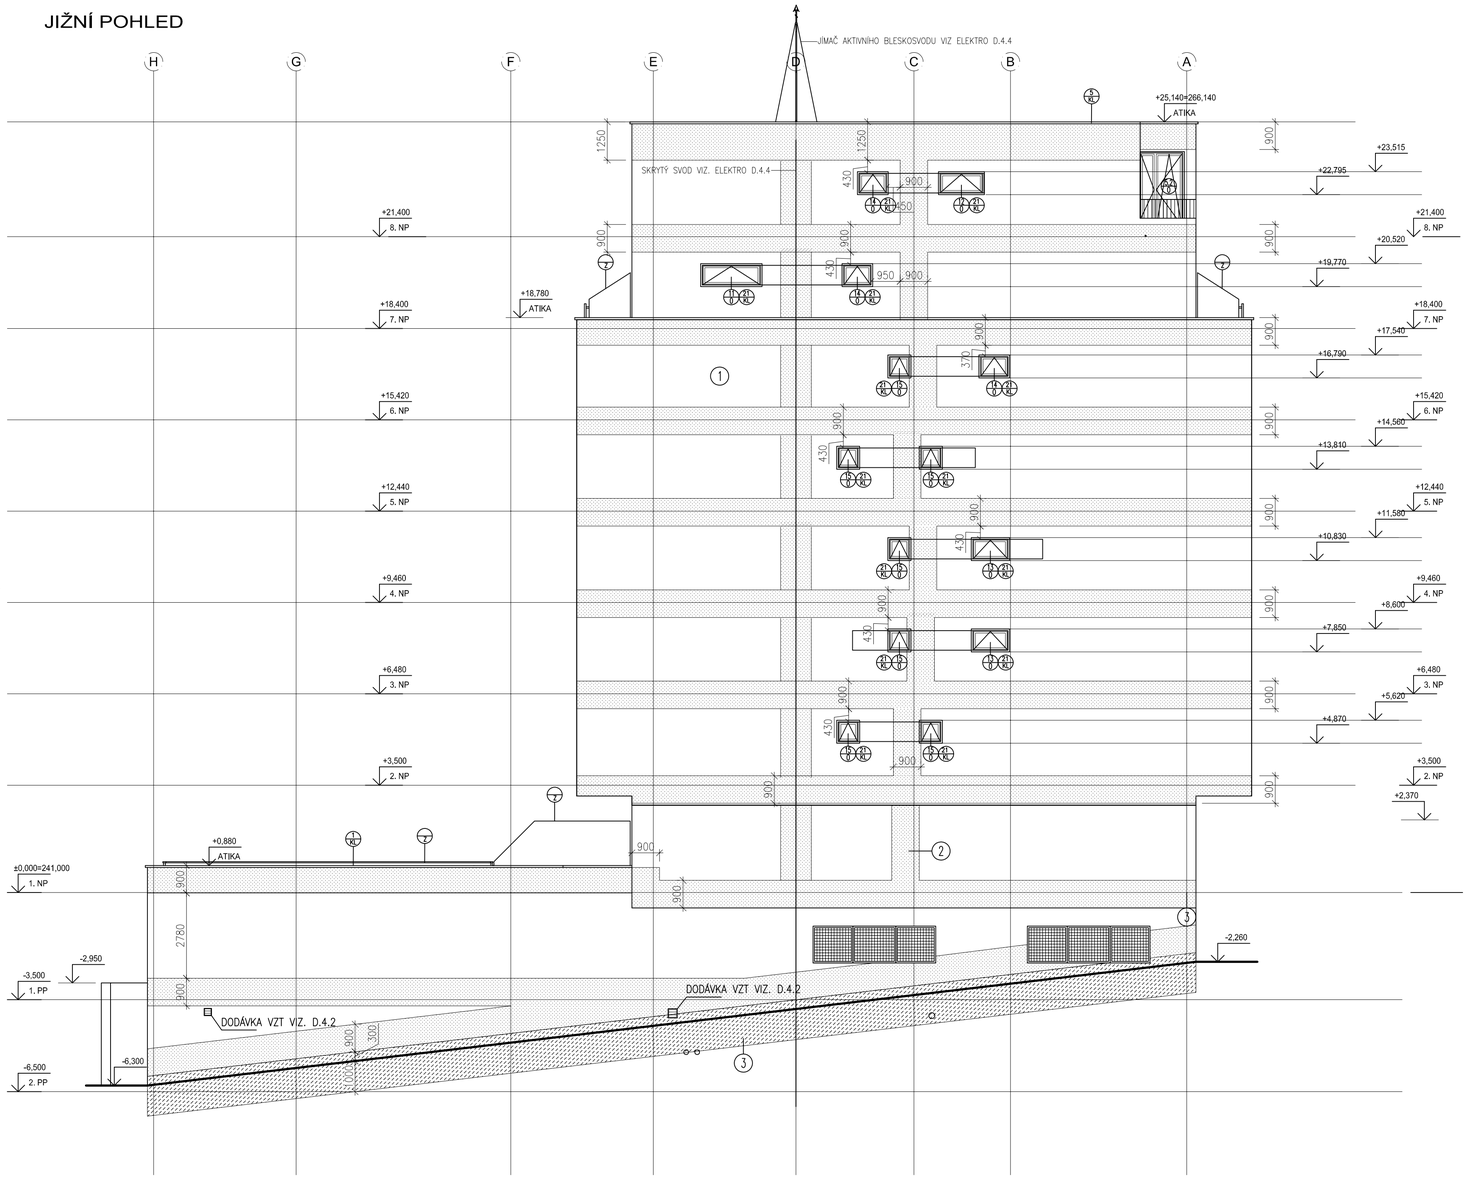

LEGENDA:

KZS – ETICS – třída reakce na oheň A1/A2; ucelená sestava KZS tř. reakce na oheň B; tepelně izolační materiál sestavy – tř. reakce na oheň alespoň E; ucelená sestava KZS is=0mm/min; dle ČSN EN 13501-1:2007; STANDARD BAUMIT

1. KZS – ETICS – TŘ. REAKCE NA OHEŇ B; is=0mm/min
2. KZS – ETICS – TŘÍDA REAKCE NA OHEŇ A1/A2; is=0mm/min
3. KZS – ETICS – XPS

- BALKONOVÉ MEZISTĚNY – VIZ TAB. A ZVLÁŠTNÍ VÝKRES
- PŘEDSAZENÉ PANELY – VIZ TAB. A ZVLÁŠTNÍ VÝKRES
- GARÁŽOVÁ VRATA, STANDARD, HÖRMANN – VIZ TAB.
- VCHODOVÉ DVEŘE, STANDARD, HÖRMANN – VIZ TAB.
- VĚTRACÍ ŽALUZIE – VIZ TAB. A ZVLÁŠTNÍ VÝKRES
- VCHODOVÉ DVEŘE – AI KOMOROVÁ KONSTRUKCE S PŘERUŠENÝM TEPELNÝM MOSTEM – VIZ TAB
- ZÁBRADLÍ – VIZ TAB. A ZVLÁŠTNÍ VÝKRES
- OKNA – VIZ TAB.

POZNÁMKY

–barevné řešení viz. samostatný výkres č. 52 – Barevné řešení fasád

OŠETŘENÍ PRACOVNÍ SPÁRY 1:25

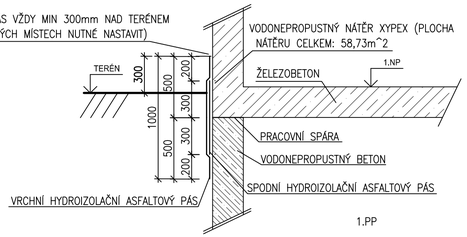

±0,000 = 241,000 m n.m. Bpv

REVIZE 1

Projekt:	
Bytový dům Lehovec Praha 14 – Hloubětín, p. č. 1288/3, 1288/4, 1288/5, 1288/43, 1288/81 a 1288/109	
Stavebník:	
Bayton Alfa, a.s., IČ 241 99 028 Vladislavova 1390/17, PRAHA 1	
Generální projektant: ARCHITECTURE INTERIOR PROJECT PROJEKTOVÁ KANCELÁŘ ING.ARCH. J. KAČER & ING. Z. JÄGER Pískařská 2075/7, 143 00 Praha 4 Tel/Fax: +420 246 067 617	Autorizační razítko:
Architekt: Ing. arch. Jaroslav Kačer Ing. arch. Karolína Křesťanová Ing. arch. Miroslav Polák Ing. arch. Petra Hospodářská	
HIP: Ing. Zdeněk Jäger	
Zodpovědný projektant Ing. Pavel Aleš	
Projektant profese ARCHITECTURE INTERIOR PROJECT PROJEKTOVÁ KANCELÁŘ ING.ARCH. J. KAČER & ING. Z. JÄGER Pískařská 2075/7, 143 00 Praha 4 Tel/Fax: +420 246 067 617	
Vypracoval: Jakub Mejstřík	První datum: 08/2017
Část: D. Dokumentace objektů SO-01 Bytový dům D.1 Architektonicko-stavební řešení	Aktuální datum: 02/2019 Stupeň: DPS; Index: Měřítko: 1:100; A4: 08
Název výkresu: Pohled jižní	Číslo: 46; Paré:

ZÁPADNÍ POHLED

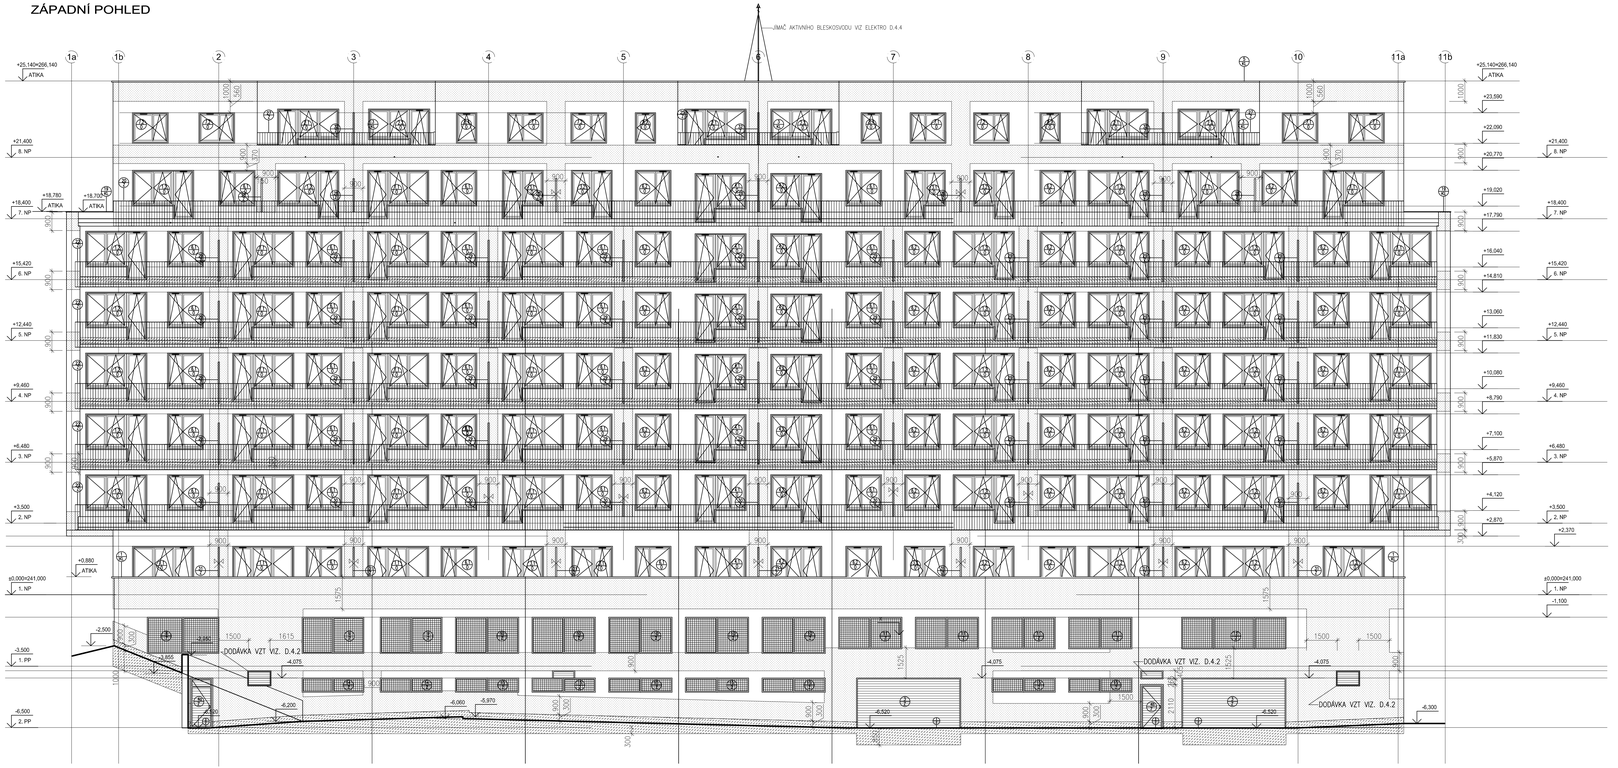

LEGENDA:

KZS – ETICS – třída reakce na oheň A1/A2; ucelená sestava KZS tř. reakce na oheň B; tepelně izolační materiál sestavy – tř. reakce na oheň alespoň E; ucelená sestava KZS is=0mm/min; dle ČSN EN 13501-1:2007; STANDARD BAUMIT

1 KZS – ETICS – TŘ. REAKCE NA OHEŇ B; is=0mm/min

2 KZS – ETICS – TŘÍDA REAKCE NA OHEŇ A1/A2; is=0mm/min

3 KZS – ETICS – XPS

BALKONOVÉ MEZISTĚNY – VIZ TAB. A ZVLÁŠTNÍ VÝKRES

PŘEDSAZENÉ PANELY – VIZ TAB. A ZVLÁŠTNÍ VÝKRES

GARÁŽOVÁ VRATA, STANDARD, HÖRMANN – VIZ TAB.

VCHODOVÉ DVEŘE, STANDARD, HÖRMANN – VIZ TAB.

VĚTRACÍ ŽALUZIE – VIZ TAB. A ZVLÁŠTNÍ VÝKRES

VCHODOVÉ DVEŘE – AI KOMOROVÁ KONSTRUKCE S PŘERUŠENÝM TEPELNÝM MOSTEM – VIZ TAB

ZÁBRADLÍ – VIZ TAB. A ZVLÁŠTNÍ VÝKRES

OKNA – VIZ TAB.

VIZ. TAB. KLEMP. VÝROBKŮ

POZNÁMKY

–předsazené panely atypické viz. samostatný výkres č. 53 – Pohled západní – schéma předsazené ocel. kce.

–barevné řešení viz. samostatný výkres č. 54 – Barevné řešení fasád

OŠETŘENÍ PRACOVNÍ SPÁRY 1:25

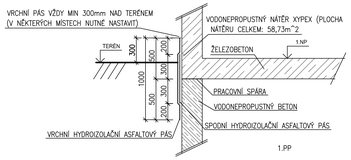

±0,000 = 241,000 m n.m. Bpv

REVIZE 1

Projekt:	Bytový dům Lehovec Praha 14 – Hloubětín, p. č. 1288/3, 1288/4, 1288/5, 1288/43, 1288/81 a 1288/109
Stavebník:	Bayton Alfa, a.s., IČ 241 99 028 Vladislavova 1390/17, PRAHA 1

Generální projektant:	ARCHITECTURE INTERIOR PROJECT PROJEKTOVÁ KANCELÁŘ ING.ARCH. J. KAIZER & ING. Z. JÄGER Pilsenská 2075/7, 143 00 Praha 4 Tel/Fax: +420 246 067 617
Architekt:	Ing. arch. Jaroslav Kaizer Ing. arch. Karolína Křesťanová Ing. arch. Miroslav Polák Ing. arch. Petra Hospodářská
HIP:	Ing. Zdeněk Jäger
Zodpovědný projektant	Ing. Pavel Aleš
Projektant profese	ARCHITECTURE INTERIOR PROJECT PROJEKTOVÁ KANCELÁŘ ING.ARCH. J. KAIZER & ING. Z. JÄGER Pilsenská 2075/7, 143 00 Praha 4 Tel/Fax: +420 246 067 617
Vypracoval:	Jakub Majetík
Část:	D. Dokumentace objektů SO-01 Bytový dům D.1 Architektonicko-stavební řešení
Autorizační razítko:	
První datum:	08/2017
Aktuální datum:	02/2019
Stupeň:	DPS
Index:	
Měřítko:	1:100
A4:	12
Název výkresu:	Pohled západní
Číslo:	47
Part:	

SEVERNÍ POHLED

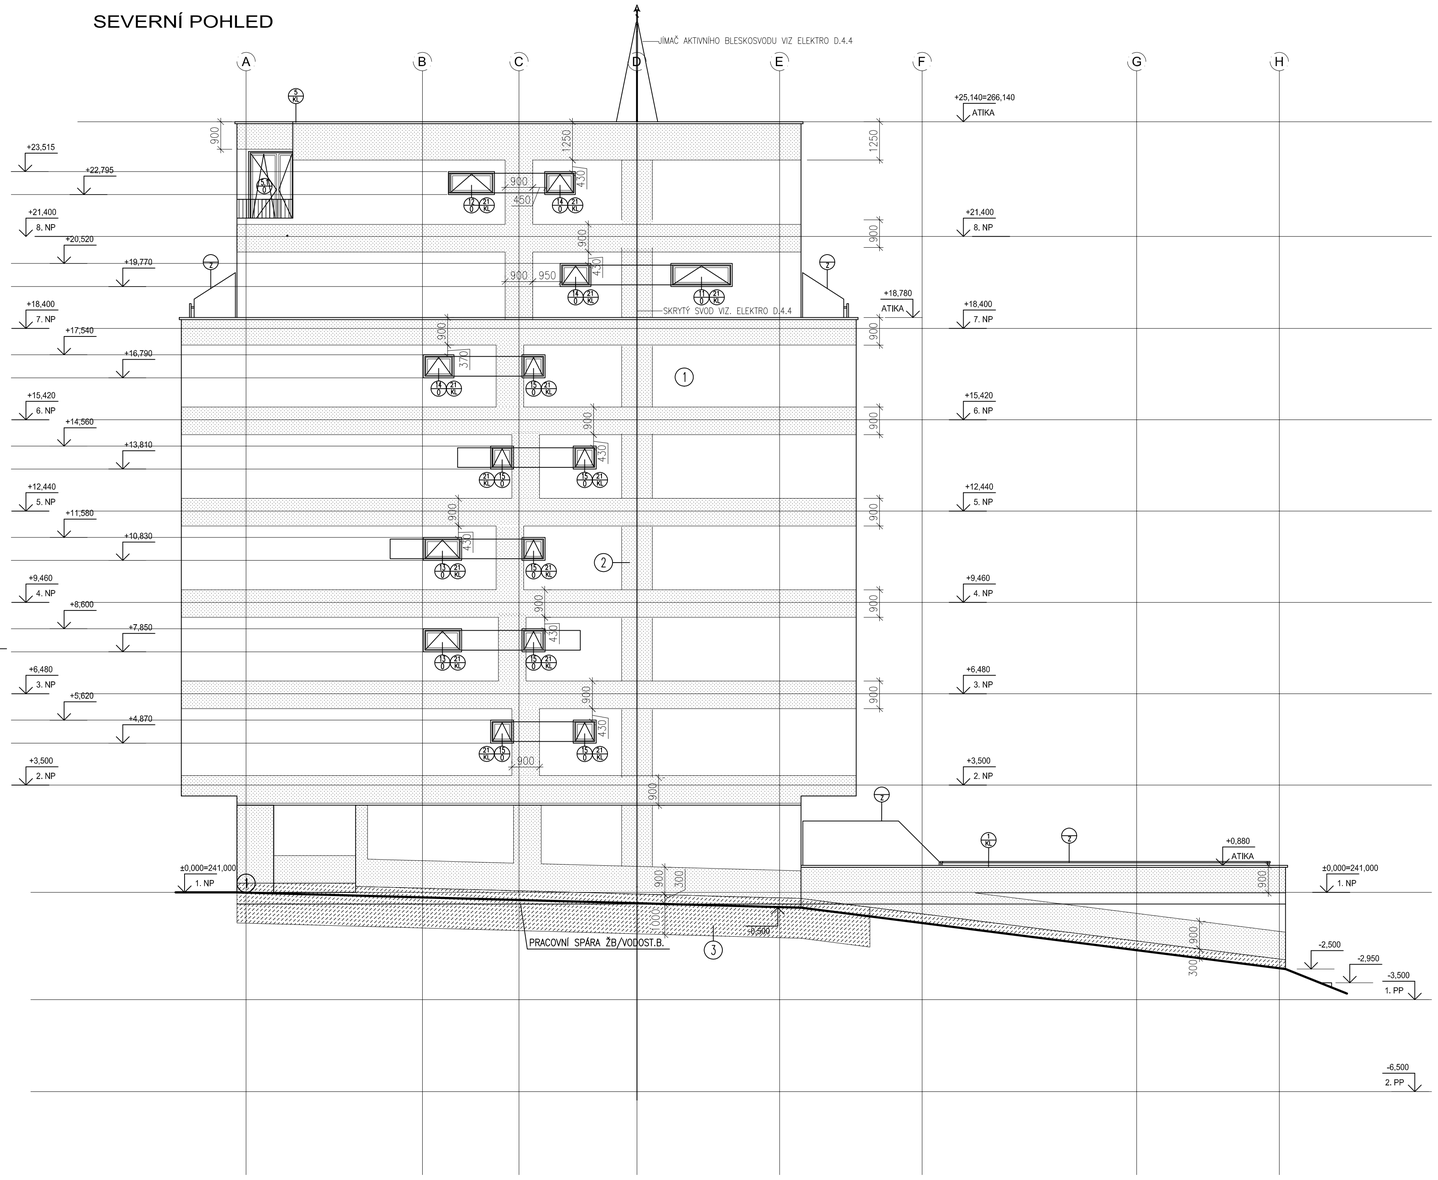

LEGENDA:

KZS – ETISC – třída reakce na oheň A1/A2; ucelená sestava KZS tř. reakce na oheň B; tepelně izolační materiál sestavy – tř. reakce na oheň alespoň E; ucelená sestava KZS is=0mm/min; dle ČSN EN 13501-1:2007; STANDARD BAUMIT

1. KZS – ETICS – TŘ. REAKCE NA OHEŇ B; is=0mm/min
2. KZS – ETICS – TŘÍDA REAKCE NA OHEŇ A1/A2; is=0mm/min
3. KZS – ETICS – XPS

- BALKONOVÉ MEZISTĚNY – VIZ TAB. A ZVLÁŠTNÍ VÝKRES
- PŘEDSAZENÉ PANELY – VIZ TAB. A ZVLÁŠTNÍ VÝKRES
- GARÁŽOVÁ VRATA, STANDARD, HÖRMANN – VIZ TAB.
- VCHODOVÉ DVEŘE, STANDARD, HÖRMANN – VIZ TAB.
- VĚTRACÍ ŽALUZIE – VIZ TAB. A ZVLÁŠTNÍ VÝKRES
- VCHODOVÉ DVEŘE – AI KOMOROVÁ KONSTRUKCE S PŘERUŠENÝM TEPELNÝM MOSTEM – VIZ TAB
- ZÁBRADLÍ – VIZ TAB. A ZVLÁŠTNÍ VÝKRES
- OKNA – VIZ TAB.

POZNÁMKY

–barevné řešení viz. samostatný výkres č. 52 – Barevné řešení fasád

OŠETŘENÍ PRACOVNÍ SPÁRY 1:25

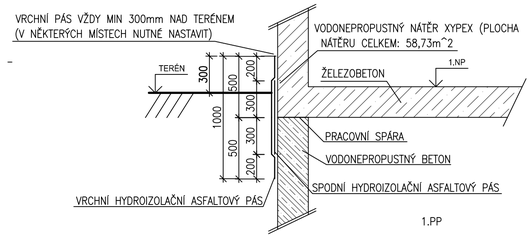

±0,000 = 241,000 m n.m. Bpv

REVIZE 1

Projekt:	
Bytový dům Lehovec Praha 14 – Hloubětín, p. č. 1288/3, 1288/4, 1288/5, 1288/43, 1288/81 a 1288/109	
Stavebník:	
Bayton Alfa, a.s., IČ 241 99 028 Vladislavova 1390/17, PRAHA 1	
Generální projektant:	Autorizační razítko:
ARCHITECTURE INTERIOR PROJECT PROJEKTOVÁ KANCELÁŘ ING.ARCH. J. KAČER & ING. Z. JÄGER Pískařská 2075/7, 143 00 Praha 4 Tel/Fax: +420 246 067 617	
Architekt: Ing. arch. Jaroslav Kačer Ing. arch. Karolína Křesťanová Ing. arch. Miroslav Polák Ing. arch. Petra Hospodářská	
HIP: Ing. Zdeněk Jäger	
Zodpovědný projektant Ing. Pavel Aleš	
Projektant profese	
ARCHITECTURE INTERIOR PROJECT PROJEKTOVÁ KANCELÁŘ ING.ARCH. J. KAČER & ING. Z. JÄGER Pískařská 2075/7, 143 00 Praha 4 Tel/Fax: +420 246 067 617	
Vypracoval: Jakub Mejstřík	První datum: 08/2017
Část: D. Dokumentace objektů SO - 01 Bytový dům D.1 Architektonicko-stavební řešení	Aktuální datum: 02/2019 Stupeň: DPS / Index: Měřítko: 1:100 / A4: 08
Název výkresu: Pohled severní	Číslo: 48 / Paré:

VÝCHODNÍ POHLED

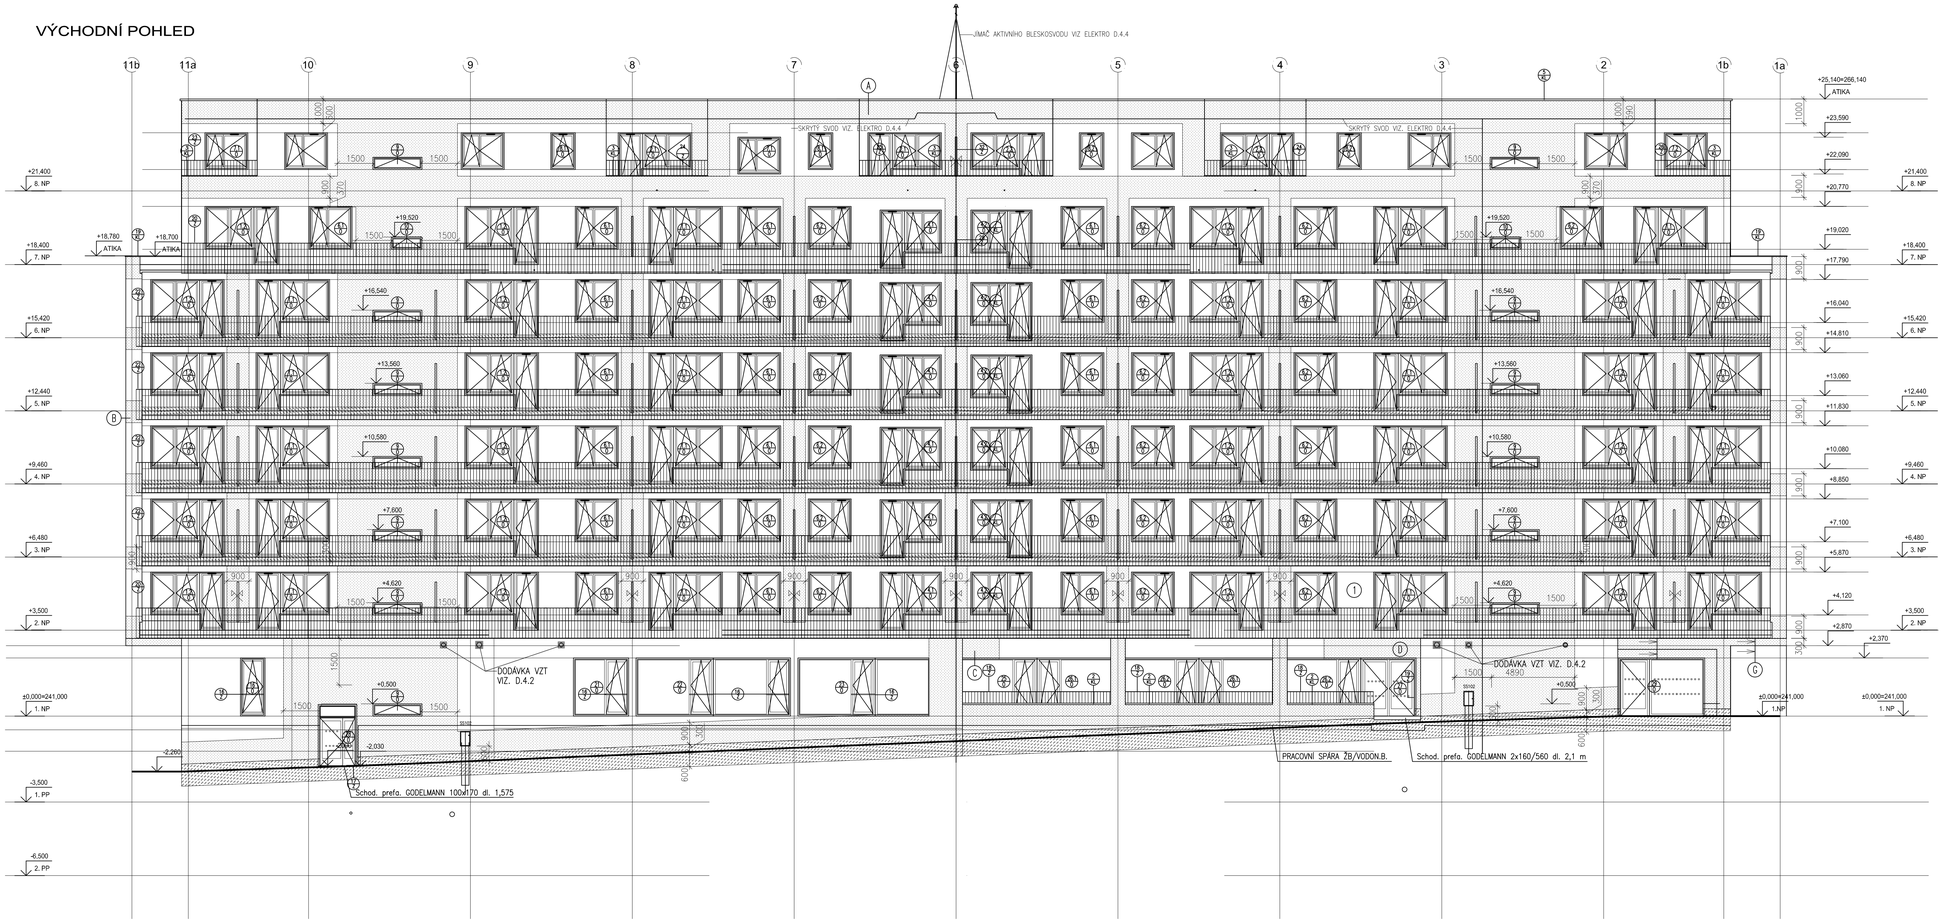

DOPLŇUJÍCÍ SCHÉMATA PRO POŽÁRNÍ PÁSY – KÓTY VIZ PŮDORYS,

KZS – ETICS – TŘÍDA REAKCE NA OHEŇ A1/A2; is=0mm/min

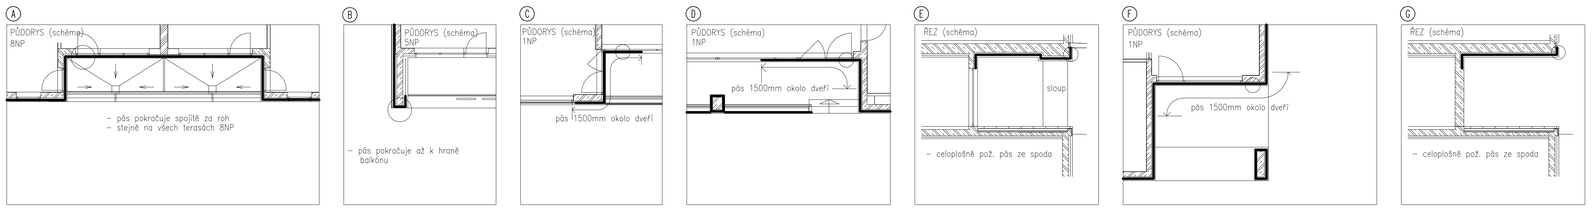

LEGENDA:

KZS – ETICS – třída reakce na oheň A1/A2; ucelená sestava KZS tř. reakce na oheň B; tepelně izolační materiál sestavy – tř. reakce na oheň alespoň E; ucelená sestava KZS is=0mm/min; dle ČSN EN 13501–1:2007; STANDARD BAUMIT

1 KZS – ETICS – TŘ. REAKCE NA OHEŇ B; is=0mm/min

2 KZS – ETICS – TŘÍDA REAKCE NA OHEŇ A1/A2; is=0mm/min

3 KZS – ETICS – XPS

- BALKONOVÉ MEZISTĚNY – VIZ TAB. A ZVLÁŠTNÍ VÝKRES
- PŘEDSAZENÉ PANELY – VIZ TAB. A ZVLÁŠTNÍ VÝKRES
- GARÁŽOVÁ VRATA, STANDARD, HÖRMANN – VIZ TAB.
- VCHODOVÉ DVEŘE, STANDARD, HÖRMANN – VIZ TAB.
- VĚTRACÍ ŽALUZIE – VIZ TAB. A ZVLÁŠTNÍ VÝKRES
- VCHODOVÉ DVEŘE – AI KOMOROVÁ KONSTRUKCE S PŘERUŠENÝM TEPELNÝM MOSTEM – VIZ TAB
- ZÁBRADLÍ – VIZ TAB. A ZVLÁŠTNÍ VÝKRES
- OKNA – VIZ TAB.
- VIZ. TAB. KLEMP. VÝROBKŮ

POZNÁMKY

–předsazené panely alpolic viz. samostatný výkres č. 53 – Pohled západní – schéma předsazené ocel. kce.

–barevné řešení viz. samostatný výkres č. 54 – Barevné řešení fasád

OŠETŘENÍ PRACOVNÍ SPÁRY 1:25

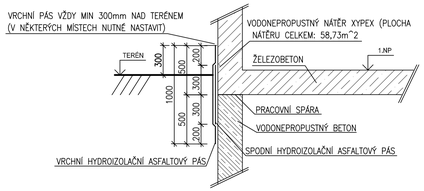

±0,000 = 241,000 m n.m. Bpv

REVIZE 1

Projekt: Bytový dům Lehovec Praha 14 – Hloubětín, p. č. 1288/3, 1288/4, 1288/5, 1288/43, 1288/81 a 1288/109	
Stavebník: Bayton Alfa, a.s., IČ 241 99 028 Vladislavova 1390/17, PRAHA 1	
Generální projektant: ARCHITECTURE INTERIOR PROJECT PROJEKTOVÁ KANCELÁŘ ING.ARCH. J. KAČER & ING. Z. JÄGER Pískahöka 2075/7, 143 00 Praha 4 Tel/Fax: +420 246 087 617	Autorizační razítko:
Architekt: Ing. arch. Jaroslav Kačer Ing. arch. Karolína Křesťanová Ing. arch. Miroslav Polák Ing. arch. Petra Hospodářská	
HIP: Ing. Zdeněk Jäger	
Zodpovědný projektant Ing. Pavel Aleš	
Projektant profese ARCHITECTURE INTERIOR PROJECT PROJEKTOVÁ KANCELÁŘ ING.ARCH. J. KAČER & ING. Z. JÄGER Pískahöka 2075/7, 143 00 Praha 4 Tel/Fax: +420 246 087 617	
Vypracoval: Jakub Mejstřík	První datum: 08/2017
Část: D. Dokumentace objektů SO-01 Bytový dům D.1 Architektonicko-stavební řešení	Aktuální datum: 02/2019 Stupeň: DPS / Index: Měřítko: 1:100 / A4: 10
Název výkresu: Pohled východní	Číslo: 49 / Paré: